


Grupo	Descrição	Diâmetro/Bitola	Unidade	Quantidade
Tubos rígidos	Tubo metálico para GLP	15 mm	m	22,37
Tubos flexíveis	Tubo Pex multicamada para GLP	16 mm	m	0,8814
Conexões	Joelho 90° 16 mm, Alpex Gás - TIGRE	16 mm	un	11
Conexões	Tê 16x16x16 mm, Alpex Gás - TIGRE	16 x 16 x 16 mm	un	4
Registros e válvulas	Registro de gaveta DocolBase - 1" - Docol	1"	un	2
Registros e válvulas	Regulador de pressão de 2º estágio	–	un	3
Registros e válvulas	Válvula de esfera com alavanca vermelha - DocolBásicos	1/2"	un	9
Fixação de tubulação	Abraçadeira metálica para tubo GLP DN 16 mm	DN 16	un	16
Fixação de tubulação	Chumbador/parafuso metálico para abraçadeira DN 16	–	un	16

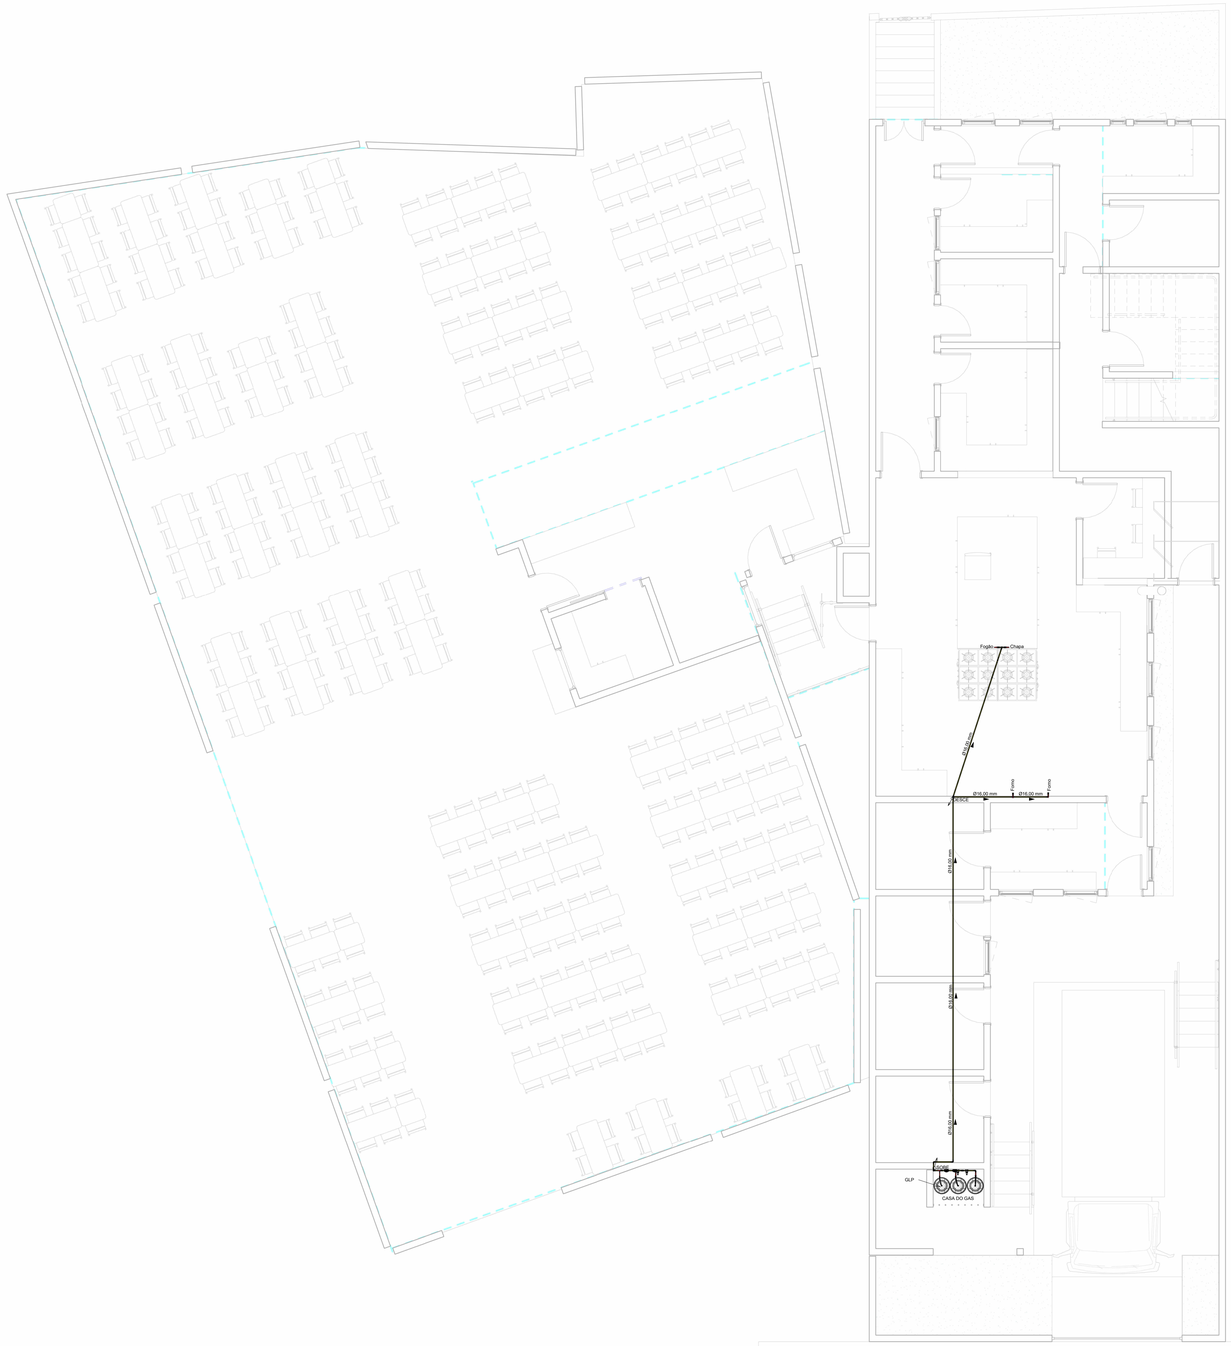


PB01 TERREO
ESCALA: 1 : 50

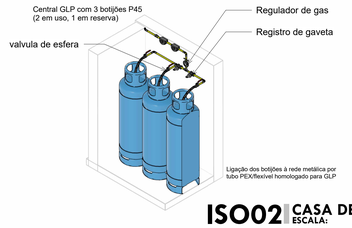

ISO02 CASA DE GÁS
ESCALA:

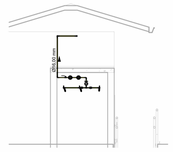

CRT01 CASA DE GÁS
ESCALA: 1 : 50

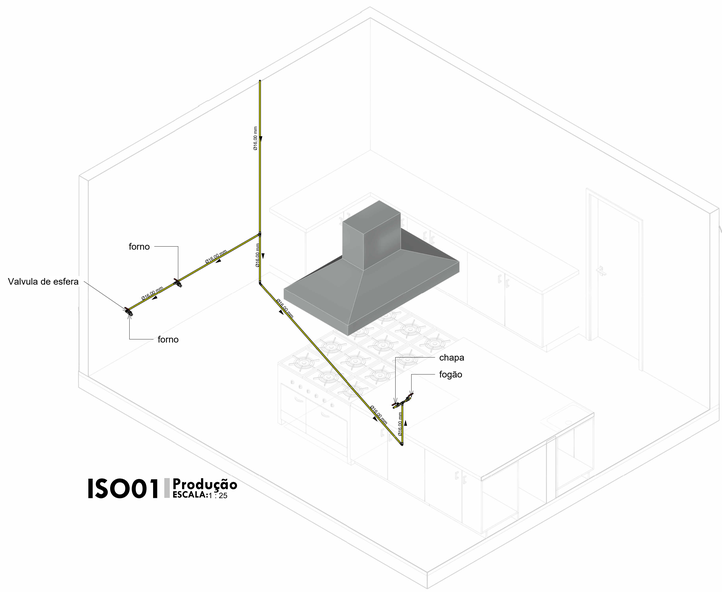

ISO01 Produção
ESCALA: 1 : 25

VALSTRA LTDA
CNPJ: 36.692.129/0001-55
AV. DOM JOAQUIM, Nº 1515 - BLOCO B, TERCEIRO ANDAR, SALA 02 - TRÊS VENDAS, PELOTAS/RS

OBRA
Casa 28

PROJETO
GAS

DESENHOS
PLANTA BAIXA, ISOMETRIA E QUANTITATIVOS

LOCAL DA OBRA
IFBA - CAMPUS SALVADOR

PROPRIETÁRIO:
IFBA

RESPONSÁVEL TÉCNICO PELO PROJETO
Assinado de forma digital por 8386ccf2-a53e-4c9e-9c3e-5d3145c60ba4
Dados: 2026.08.19 15:54:59 -03'00'
Karoline Wruch Bohm de Brito Arquiteta e Urbanista CAU A276259-5

DESENHISTA
Arquiteto e Urbanista Matheus San Martin CAU A2796666-0

ESCALA
Como indicado

DATA
Agosto/2026

GAS01