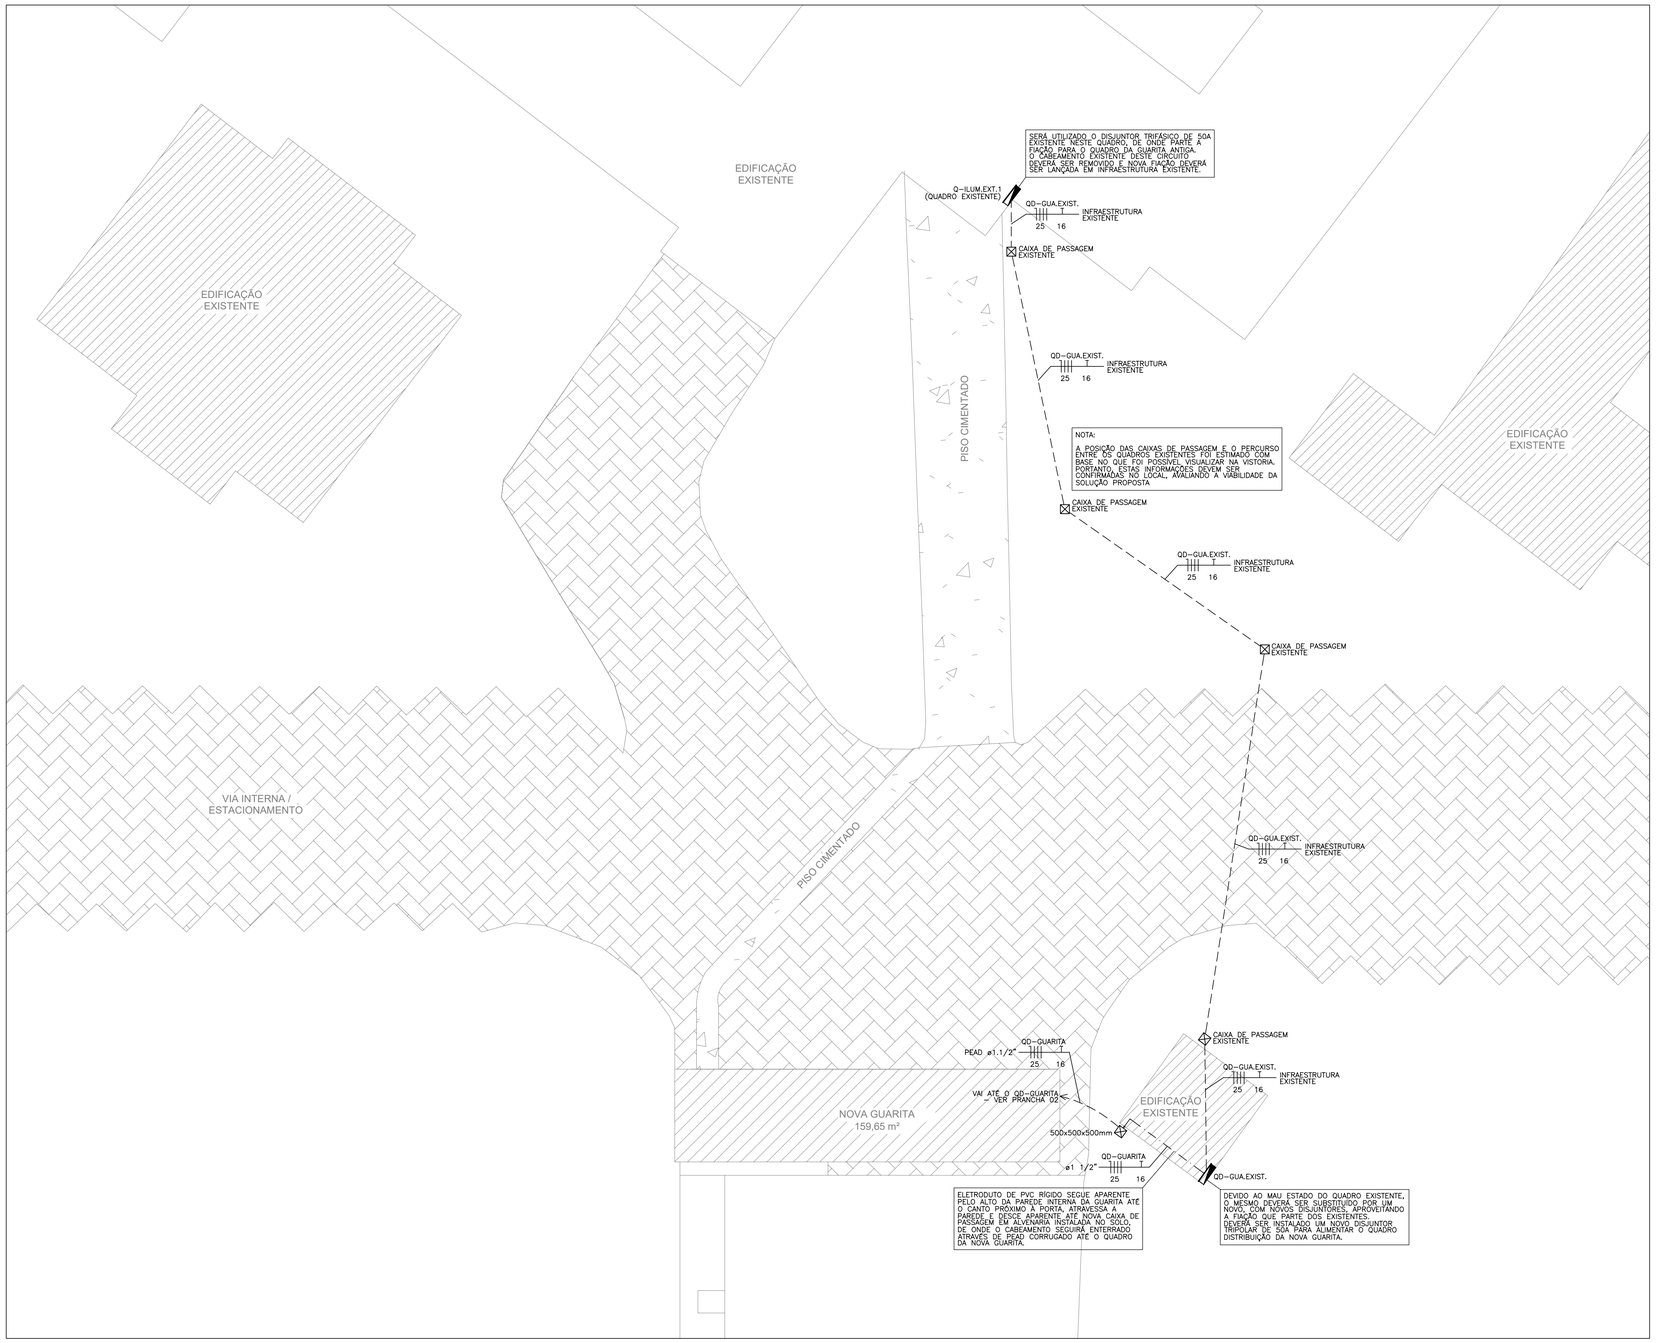


PLANTA BAIXA – IMPLANTAÇÃO

ESCALA 1 : 200

SIMBOLOGIA	
	CONDUTORES NEUTRO, FASE, RETORNO E TERRA, RESPECTIVAMENTE.
	ELETRODUTO DE PVC RÍGIDO ROSCÁVEL INSTALADO SOBREPOSTO EM PAREDE, FIXADO ATRAVÉS DE ABRAÇADEIRAS.
	ELETRODUTO DE PVC FLEXÍVEL REFORÇADO (LARANJA), OU ELETRODUTO FLEXÍVEL CORRUGADO DE PEAD QUANDO INDICADO EM PROJETO, INSTALADO EMBUTIDO NO PISO.
	CONDUTO QUE SOBE OU DESCE, RESPECTIVAMENTE.
	CAIXA DE PASSAGEM DE ALVENARIA COM TAMPA DE CONCRETO, DE DIMENSÕES 30x30x30cm, INSTALADA EMBUTIDA NO PISO.
	QUADRO DE DISTRIBUIÇÃO INSTALADO EMBUTIDO EM PAREDE A 1,50m DO SEU CENTRO AO PISO ACABADO.

NOTAS:
1. CONDUTORES NÃO COTADOS TERÃO BITOLAS DE 2,5mm².
2. ELETRODUTOS NÃO COTADOS TERÃO DIÂMETROS DE 3/4".
3. INFORMAÇÕES E ESPECIFICAÇÕES ADICIONAIS ESTÃO CONTIDAS NO MEMORIAL DESCRITIVO DO PROJETO.
4. VER BITOLA DOS CONDUTORES JUNTO AO DETALHE DO RESPECTIVO QUADRO.
5. O CONDUTOR NEUTRO DEVERÁ SER NA COR AZUL CLARO PARA TODA A INSTALAÇÃO, COM A MESMA SEÇÃO E ISOLAMENTO DA(s) RESPECTIVA(s) FASE(s).
6. TODOS OS CONDUTORES PARA ALIMENTAÇÃO DOS QUADROS E DOS CIRCUITOS PASSANTES EM ELETRODUTOS DE PEAD CORRUGADO DEVERÃO TER ISOLAÇÃO DE 0,6/1kV, DE HEPR (BORRACHA ETILENO-PROPILENO DE ALTO GRAU), PARA AS FASES E NEUTRO E DE 450/750V, DE PVC (CLORETO DE POLIVINILA), NA COR VERDE PARA O CONDUTOR TERRA.
7. O ISOLANTE DOS CONDUTORES DOS DEMAIS CIRCUITOS DEVE SER DE PVC (CLORETO DE POLIVINILA), QUANDO NÃO INDICADO.

REV.	POR	DATA	DESCRIÇÃO
00	VITOR	09/10/26	EMISSÃO INICIAL

REVISÕES

INSTITUTO FEDERAL
Espírito Santo

EMPREENDIMENTO:

IFES SERRA

GUARITA

LOCAL:
AV. DOS SABIÁS, 330 - MORADA DE LARANJEIRAS, SERRA - ES

DISCIPLINA:

ELÉTRICA

PROJETO EXECUTIVO

PROPRIETÁRIO:

INSTITUTO FEDERAL DO ESPÍRITO SANTO
CNPJ.: 10.838.653/0001-06

AUTOR DO PROJETO:

VITOR B. DE S. VAREJÃO — **Nº REGISTRO CREA ES 17642/D**
ENG. ELETRICISTA

COORDENAÇÃO:

LUIZA BRUNELLI COURA — **Nº REGISTRO CAU-BR A90530-5**
ARQUITETA E URBANISTA

TÍTULO:

PLANTA BAIXA - IMPLANTAÇÃO SIMBOLOGIA E NOTAS

Nº DA PRANCHA / TOTAL:

01/03

ARQUIVO: IFES-SER-EX-ELE-R00

DESENHO: ARTHUR

DATA: OUT/2026

REVISÃO: 00

EMPRESA:

PROJETOS
AV. NOSSA SRA. DA PENHA, Nº 2035
SALA 302, STA. LUCIA, VITÓRIA - ES
arquitetura@3bprojetos.com