

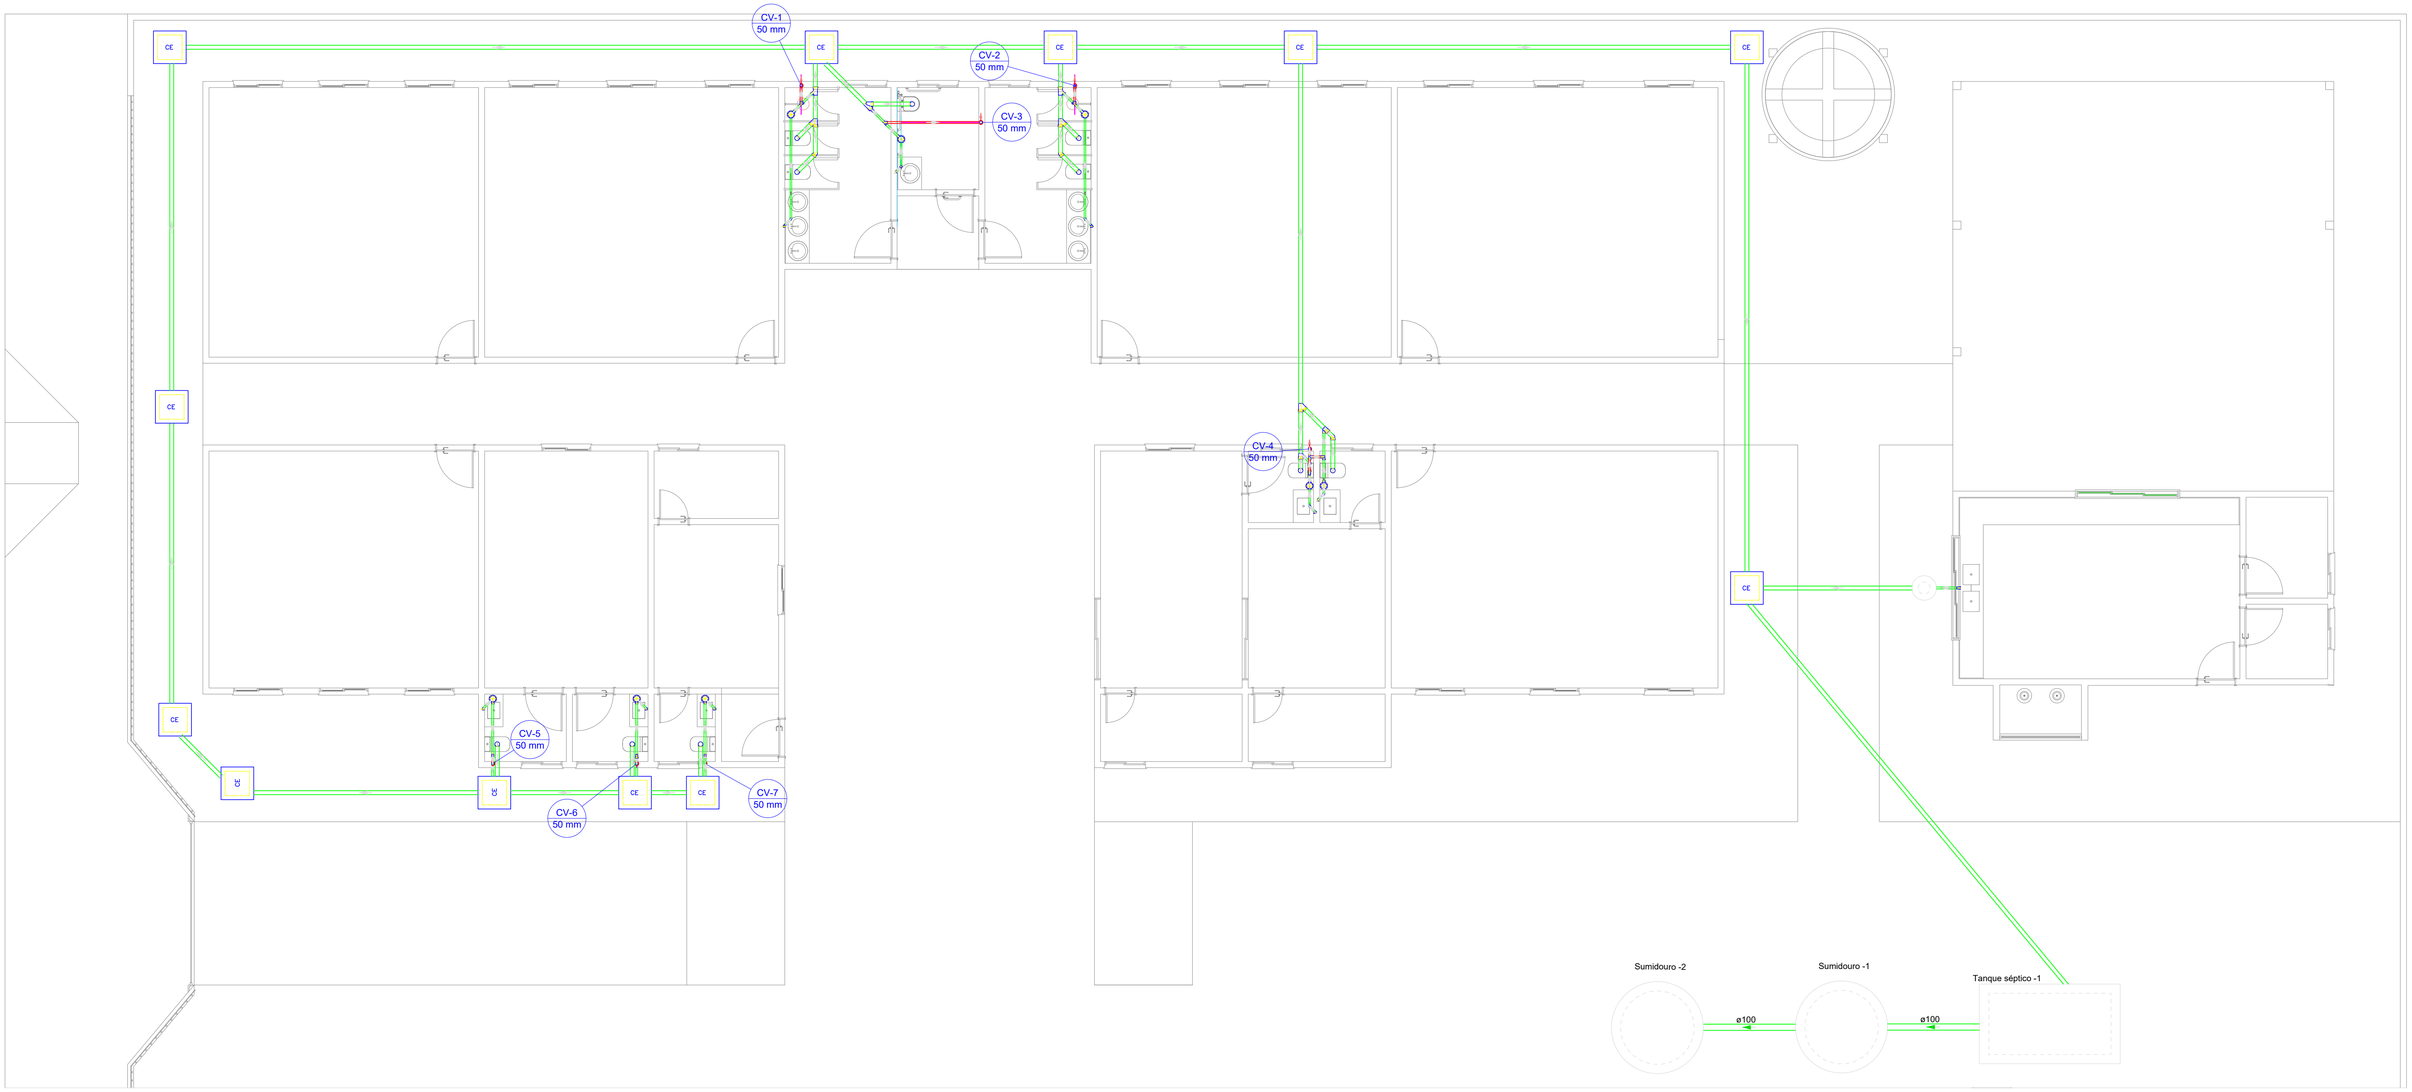



1 PLANTA BAIXA - TÉRREO - SANITÁRIO
ESCALA 1:75

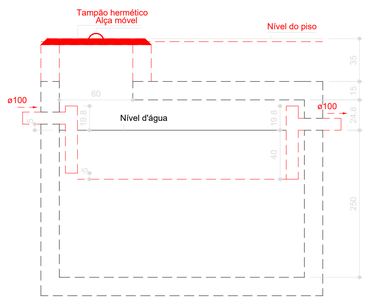


Tanque séptico - Pavimento
Corte 1

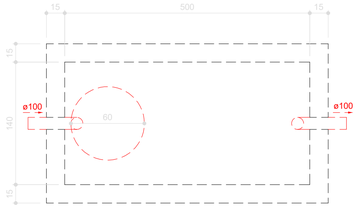

Tanque séptico - Pavimento
Planta baixa

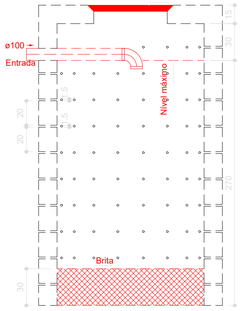

Sumidouro - Pavimento
Corte 1

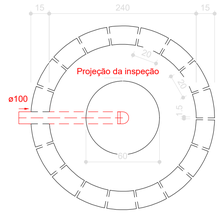

Sumidouro - Pavimento
Planta baixa

Esgoto
Ventilação

CE	Caixas Inspeção Esgoto Simples
	Joelho 45
	Joelho 90- coluna
	Joelho 90- coluna sobe
	Junção invertida
	Junção simples
	Junção simples c/ redução
	Lavatório de Uso Geral
	Pia de Cozinha Industrial - Preparação com Sifão
	Ramais de Ventilação
	Te sanitário
	Vaso Sanitário c/ J90°


PREFEITURA MUNICIPAL DE BODOCÓ

CONSTRUÇÃO E AMPLIAÇÃO DA ESCOLA MUNICIPAL ANTÔNIO CLEMENTINO, LOCALIZADA NA VILA NÉ CAMILO, MUNICÍPIO DE BODOCÓ/PE.


RESPONSÁVEL TÉCNICO:
LUCAS PEDROSA PIRES
CREA-PE Nº 1823018980

DATA: Outubro/2026

PRANCHA: **A1/01**

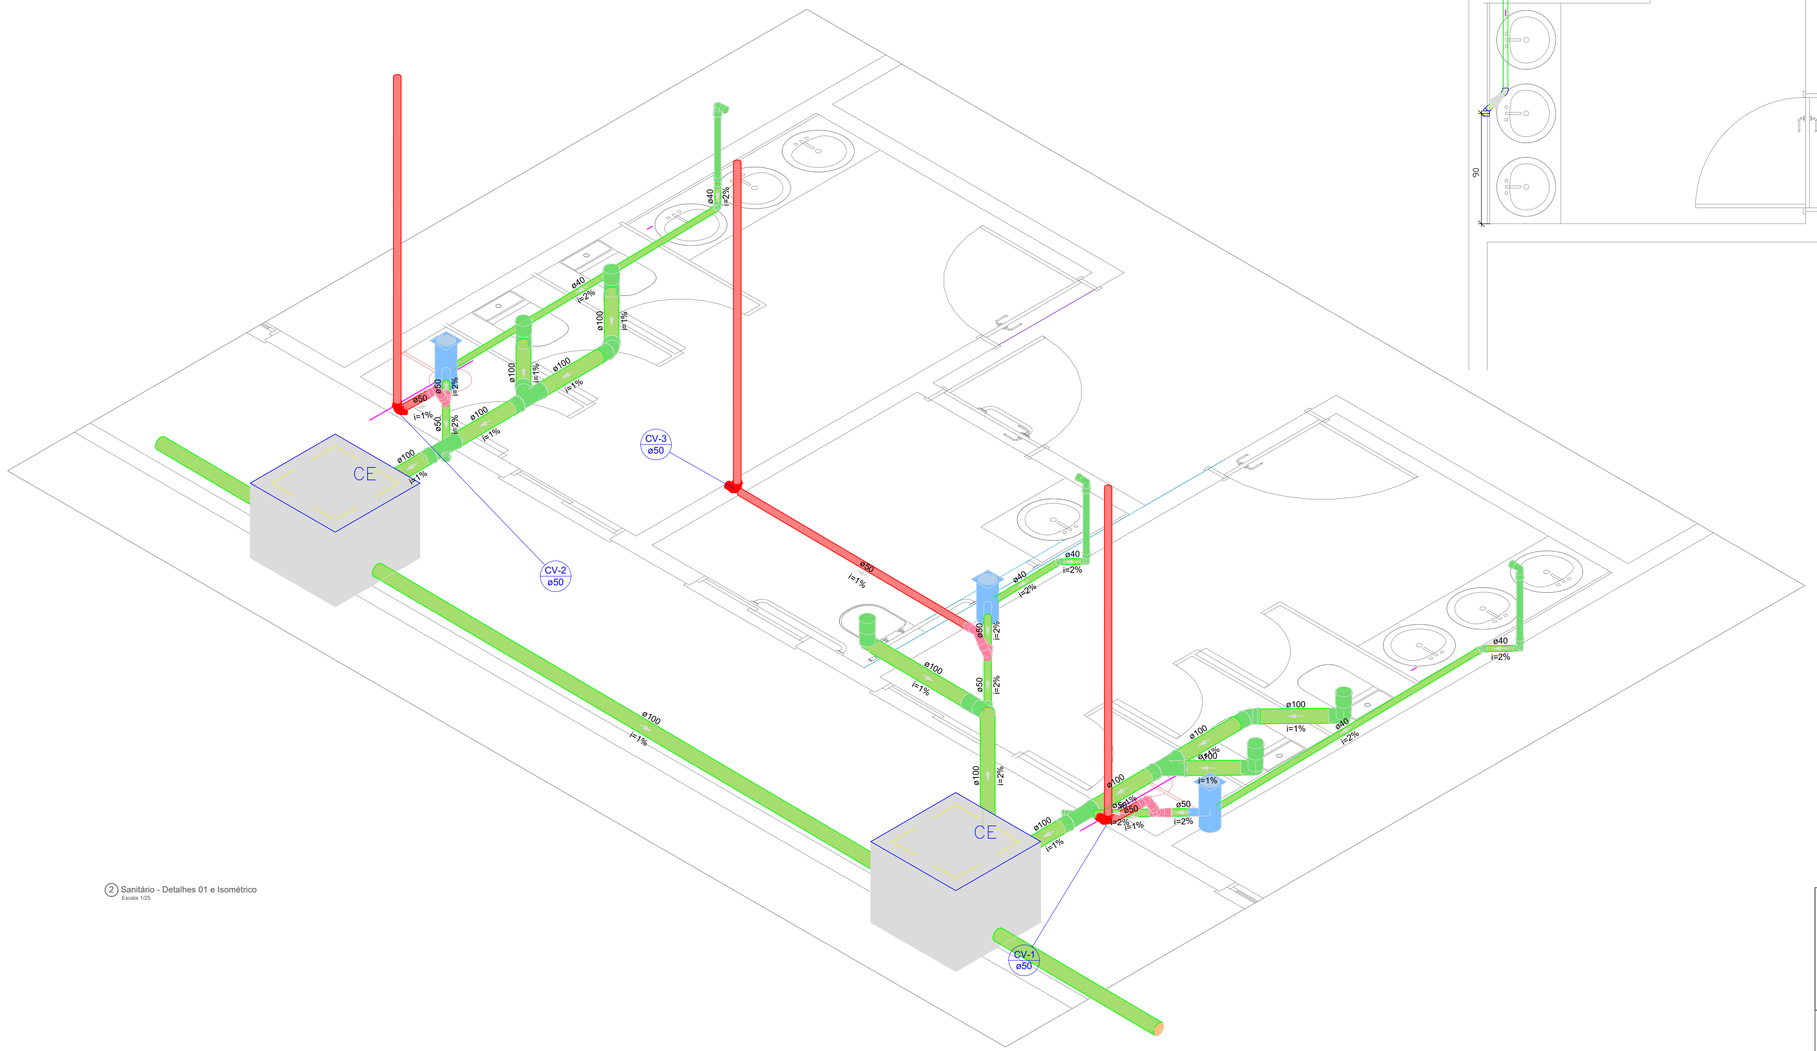


2 Sanitário - Detalhes 01 e Isométrico
Escala 1/25

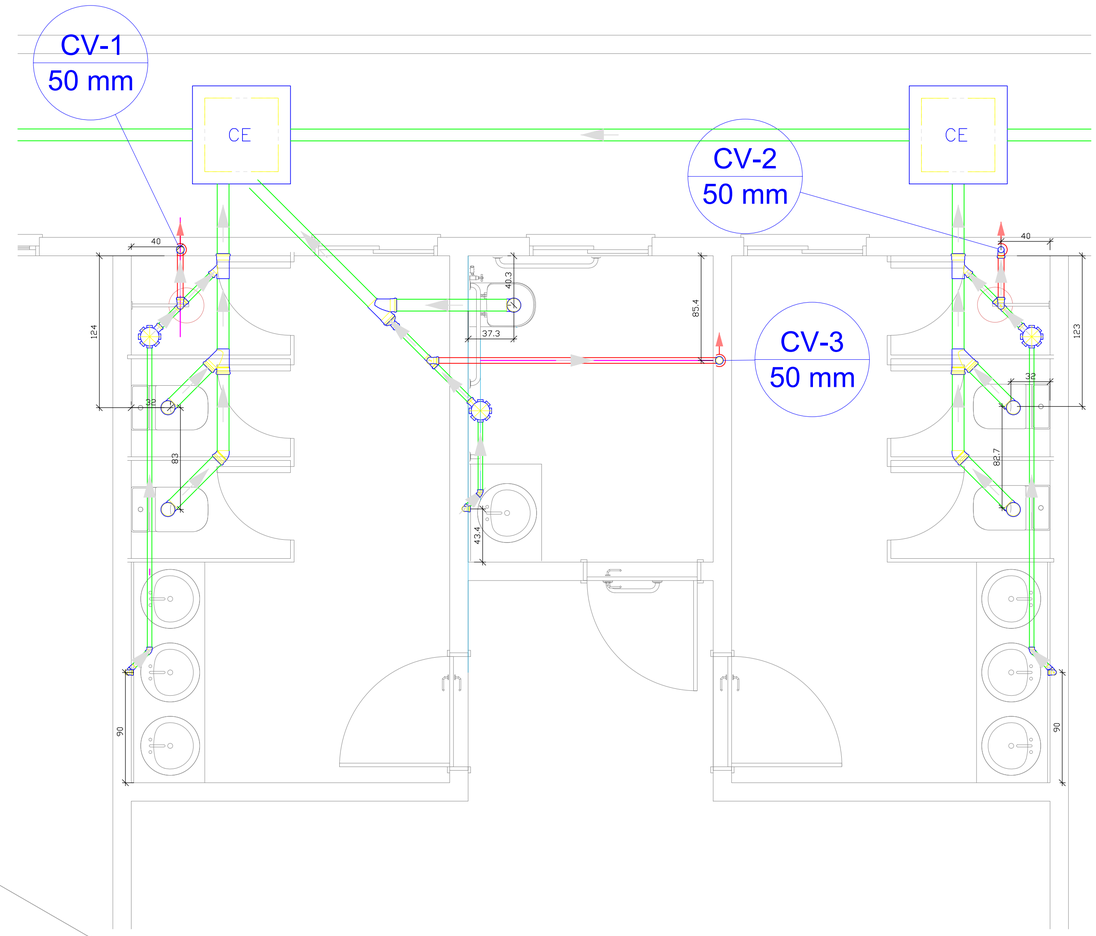



PREFEITURA MUNICIPAL DE BODOCÓ


CONSTRUÇÃO E AMPLIAÇÃO DA ESCOLA MUNICIPAL ANTÔNIO CLEMENTINO, LOCALIZADA NA VILA NÉ CAMILO, MUNICÍPIO DE BODOCÓ/PE.

RESPONSÁVEL TÉCNICO:	DATA:	PRANCHA:
LUCAS PEDROSA PIRES CREA-PE Nº 1823018980	Outubro/2026	A1/02

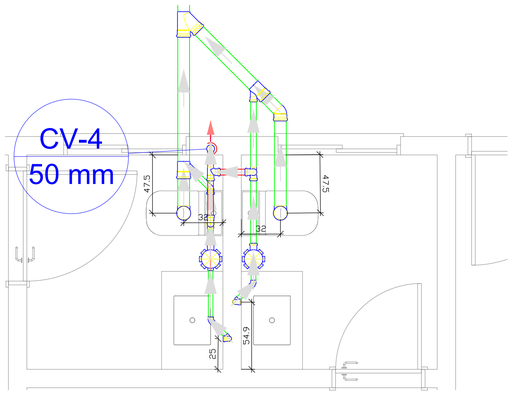

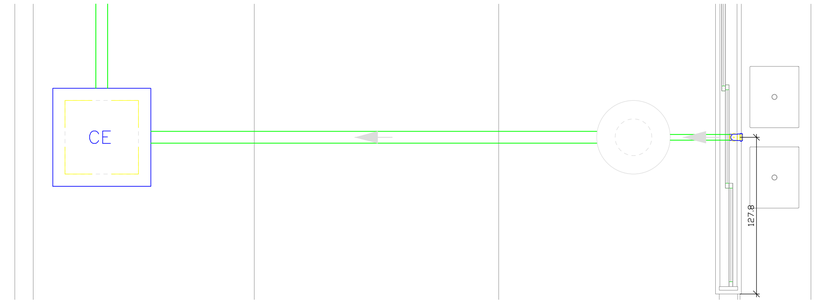

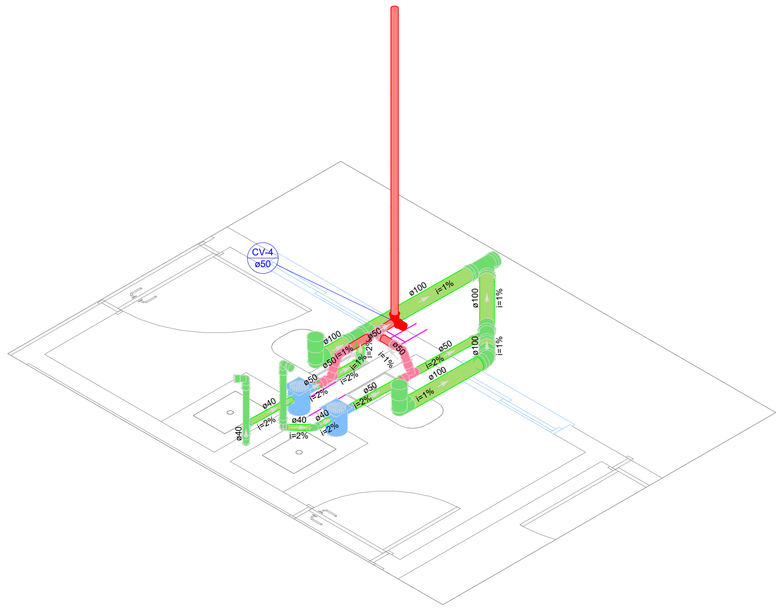

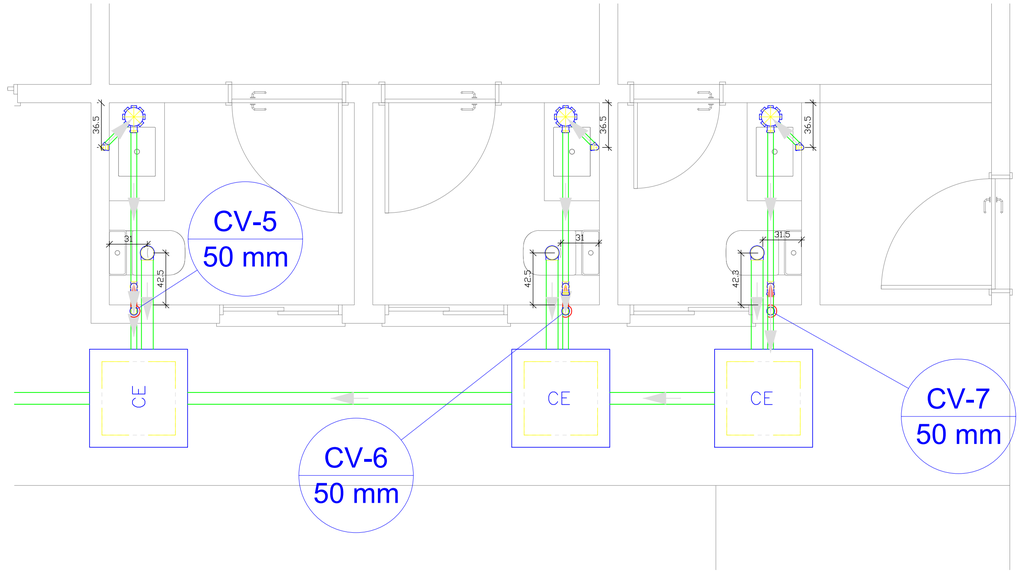

③ Sanitário - Detalhes 02, 03, 04 e Isométrico
Escala 1/25

gov.br Documento assinado digitalmente
LUCAS PEDROSA PIRES
Data: 27/10/2026 16:34:54-0300
Verifique em https://validar.iti.gov.br

PREFEITURA MUNICIPAL DE BODOCÓ
CONSTRUÇÃO E AMPLIAÇÃO DA ESCOLA MUNICIPAL ANTÔNIO CLEMENTINO, LOCALIZADA NA VILA NÉ CAMILO, MUNICÍPIO DE BODOCÓ/PE.

RESPONSÁVEL TÉCNICO:	DATA:	PRANCHA:
LUCAS PEDROSA PIRES CREA-PE Nº 1823018980	Outubro/2026	A1/03