PLANTA DE SITUAÇÃO

RUAS PARA ASFALTO

QUADRO DE ÁREAS			
NOME:	LARGURA MEDIA	COMPRIMENTO	Mº ASFALTO
RUA NAZARIO MACELINO DE LIMA	8,00	349,95	2.833,71
TRAVESSA PERO BEZERRO DE SOUSA	7,00	30,10	216,29
RUA CÂNDIDO BEZERRA	7,00	29,44	212,50
AV. MANOEL EUFRASIO DE LUNA 01	6,50	27,64	209,42
RUA PROJETADA 03	6,50	25,13	164,09
RUA PROJETADA 07	8,00	24,02	199,34
		TOTAL	3.835,35

RUA NAZARIO MACELINO DE LIMA

N		EIXO X	EIXO Y
E1	20	417929,255	9151541,314
E2	40	417941,091	9151525,192
E3	60	417952,928	9151509,071
E4	80	417964,764	9151492,949
E5	100	417976,6	9151476,827
E6	120	417988,436	9151460,706
E7	140	418000,309	9151444,611
E8	160	418012,187	9151428,52
E9	180	418024,064	9151412,429
E10	200	418035,941	9151396,338
E11	220	418047,819	9151380,247
E12	240	418059,792	9151364,226
E13	260	418071,799	9151348,232
E14	280	418083,807	9151332,238
E15	300	418095,814	9151316,243
E16	320	418107,644	9151300,122
E17	340	418118,855	9151283,56

DETALHE EXECUTIVO

PARADA OBRIGATÓRIA R-1

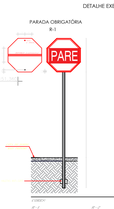

PLACA REGULAMENTATIVA R-19.4

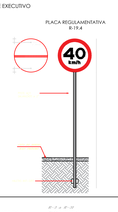

DETALHE EXECUTIVO

PLACA RUA

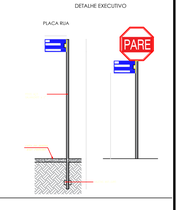

SEM ESCALA

Perfil Longitudinal RUA CANDIDO BEZERRA

Perfil Longitudinal TV. PEDRO BEZERRA DA SILVA

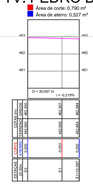

LEGENDA / ÁREAS

- CASAS EXISTENTES
- PAVIMENTAÇÃO EM PEDRA TOSCA E/RELAVIMENTO A EXECUTAR
- MEIO-FIO A EXECUTAR
- SARJETA A EXECUTAR
- CALÇADA EXISTENTE
- PLACA PARA IDENTIFICAÇÃO DE RUA
- PLACA DE ADVERTÊNCIA - 40 KM/H

Perfil Longitudinal RUA NAZARIO MACELINO DE LIMA

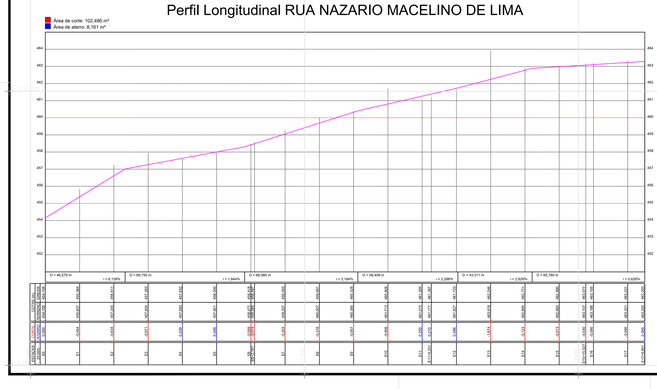

Perfil Longitudinal RUA PROJETADA 07

Perfil Longitudinal RUA PROJETADA 06

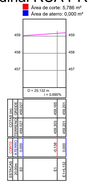

Perfil Longitudinal AV. MANOEL EUFRASIO DE LUNA 01

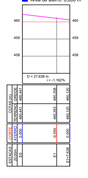

04 DET. PLACAS DE SINALIZAÇÃO

APROVAÇÕES:

AUTOR DO PROJETO

ERICK NATSON TORRES BARBOSA:08678175427 — Assinado de forma digital por ERICK NATSON TORRES BARBOSA:08678175427

ERICK NATSON TORRES BARBOSA
ENGENHEIRO CIVIL
INSP. 19161/8475

CONTRATANTE

GEORGE WASHINGTON PEREIRA ALENCAR:09900055492 — Assinado de forma digital por GEORGE WASHINGTON PEREIRA ALENCAR:09900055492

PREFEITURA MUNICIPAL DE GRANITO
CPNJ: 11.040.888/0001-02

DADOS DO CONTRATANTE

NOME: PREFEITURA MUNICIPAL DE GRANITO		CPF/CNPJ:	11.040.888/0001-02
ENDEREÇO: AV. JOSÉ SARAIVA XAVIER, 90, CENTRO,	CEP: 56.160-000	TELEFONE:	-

DADOS DA OBRA/SERVIÇO

NOME: PAVIMENTAÇÃO ASFALTICA EM DIVERSAS RUAS DO DISTRITO DE RANCHARIA NO MUNICIPIO DE GRANITO-PE		CPF/CNPJ:	06.740.278/0001-81
GRANITO-PE	CEP: 56.160-000	TELEFONE:	
PLANTAS	ÁREA TOTAL: 3.835,35 m²	COMPRIMENTO: 1m	LARGURA: 7,00m
CONTEÚDO: • PLANTA BAIXA • PLANTA DE SITUAÇÃO • PLANTA DE LOCAÇÃO	ESCALA: 1:800	RESPONSÁVEL:	DESENHO: ARTHUR SAMPAIO
	DATA: DEZEMBRO DE 2025	FOLHA:	01 / 01