




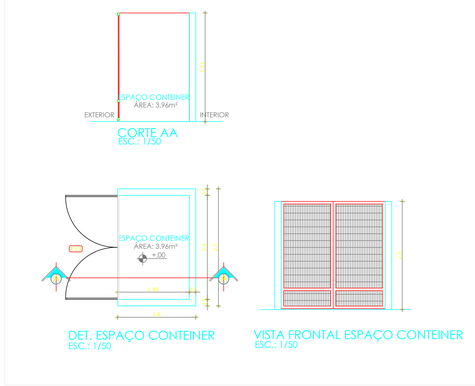


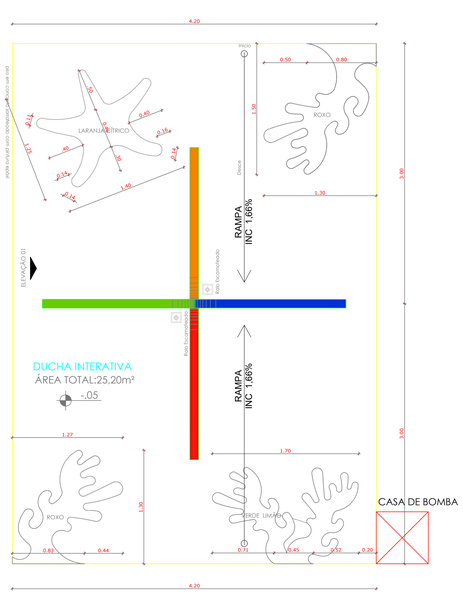

PLANTA BAIXA DUCHA INTERATIVA
ESCALA 1/25

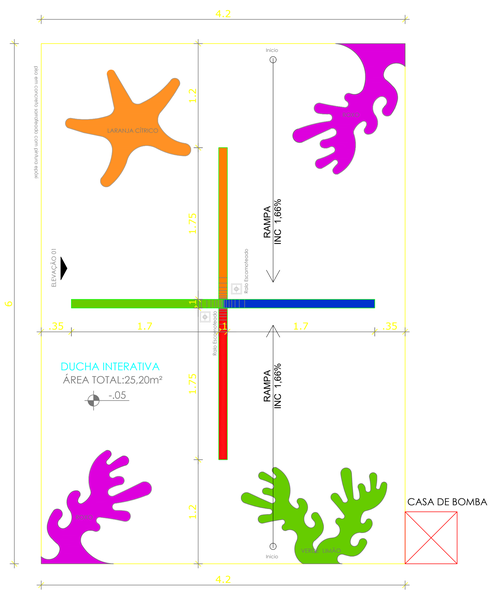


PLANTA BAIXA DUCHA INTERATIVA
ESCALA 1/25

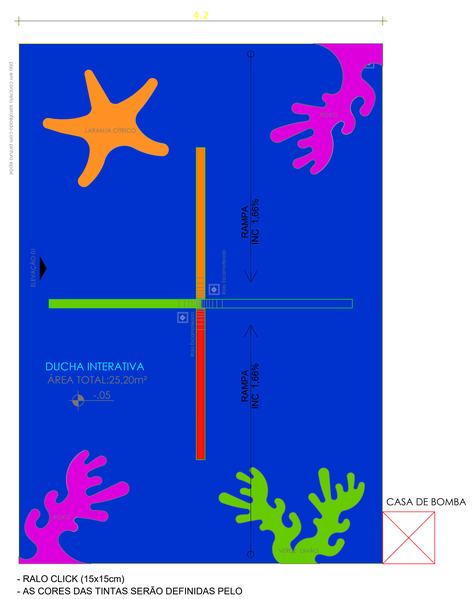

- RALO CLICK (15x15cm)
- AS CORES DAS TINTAS SERÃO DEFINIDAS PELO ARQUITETO RESPONSÁVEL DO PROJETO, CONFORME CATALOGO DA MARCA DEFINIDA PELA EMPRESA.

PLANTA BAIXA DUCHA INTERATIVA
ESCALA 1/25

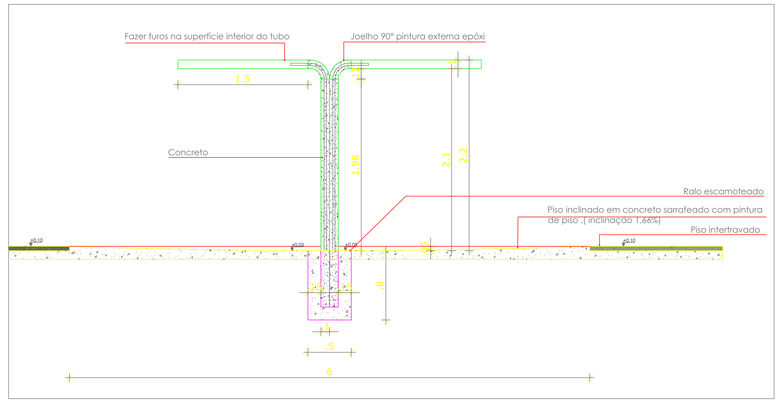

ESPECIFICAÇÕES DE PINTURA

PAG. CATALOGO	COR
192	AZUL DA TARDE
152	VERDE SAMAMBAIA
223	UVA IMPERIAL
76	LARANJA CENOURA
39	VERMELHO CEREJA

Secretaria de Educação e Esportes — GOVERNO DO ESTADO DE PERNAMBUCO
SECRETARIA DE EDUCAÇÃO E ESPORTES

MUNICÍPIO DE LAGOA DE ITAENGA/PE
PREFEITURA MUNICIPAL DE LAGOA DE ITAENGA/PE

OBRA: INSTITUCIONAL — Prancha: 03/06

PROJETO ARQUITETÔNICO - CEI

OBRA: CENTRO DE EDUCAÇÃO INFANTIL 10 SALAS - Projeto Padrão Governo do Estado de Pernambuco

PROPRIETÁRIO: GOV. DO ESTADO

RESPONSÁVEL EXECUTOR: MUNICÍPIO DE LAGOA DE ITAENGA/PE

LOCAL: RUA SANTA ISABEL, S/N, SALINAS, LAGOA DE ITAENGA/PE

ÁREAS

Área terreno: 2.400,00m²
Área do CEI: 1.396,45m²

CONTEÚDO:
DETALHES

MUNICÍPIO DE LAGOA DE ITAENGA/PE	ASS.	Documento assinado digitalmente gov.br DIMAS CAETANO DE SOUSA Data: 25/02/2026 09:29:58-0300 Verifique em https://validar.iti.gov.br
	PREFEITO: DIMAS CAETANO DE SOUSA	
AUTORA DO PROJETO	ASS.	
ARQUITETA		
CAU: A527149	JES-ANNY DA SILVA CUNHA GUIMARÃES	
	ASS.	
RESPONSÁVEL TÉCNICO DO MUNICÍPIO	ASS.	
	PAULO RIBEIRO DE L. FILHO - CREA Nº 1815301058	
DATA : JULHO/2025	ESCALA : INDICADA	
DESENHO :		
VISTO :	N. DES. :	

N.	REVISÃO	DES.	APROV.	DATA