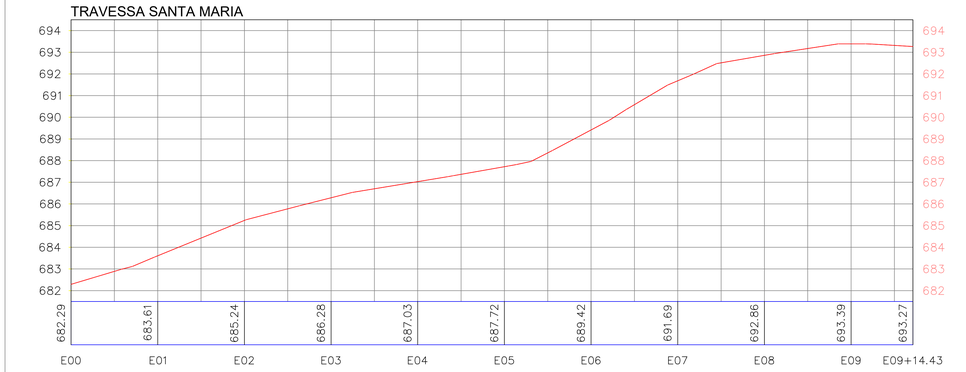

ESTACAS A CADA 20,00m
COTAS EM METROS
ESCALA: 1:500

PROJETO DE PAVIMENTAÇÃO DA TRAVESSA SANTA MARIA
COMPRIMENTO DE PAVIMENTAÇÃO - 194,43
ÁREA DE PARALELEPÍPEDOS - 956,96 m²
ÁREA DE LINHA D'ÁGUA DE CONCRETO - 113,07 m²
ÁREA DE CALÇADA DE CONCRETO - 496,74 m²
ÁREA DE INTERTRAVADO DE TRAVESSIA DE PEDESTRES - 22,05 m²

LARGURA PADRÃO DA PAVIMENTAÇÃO - 5,50m

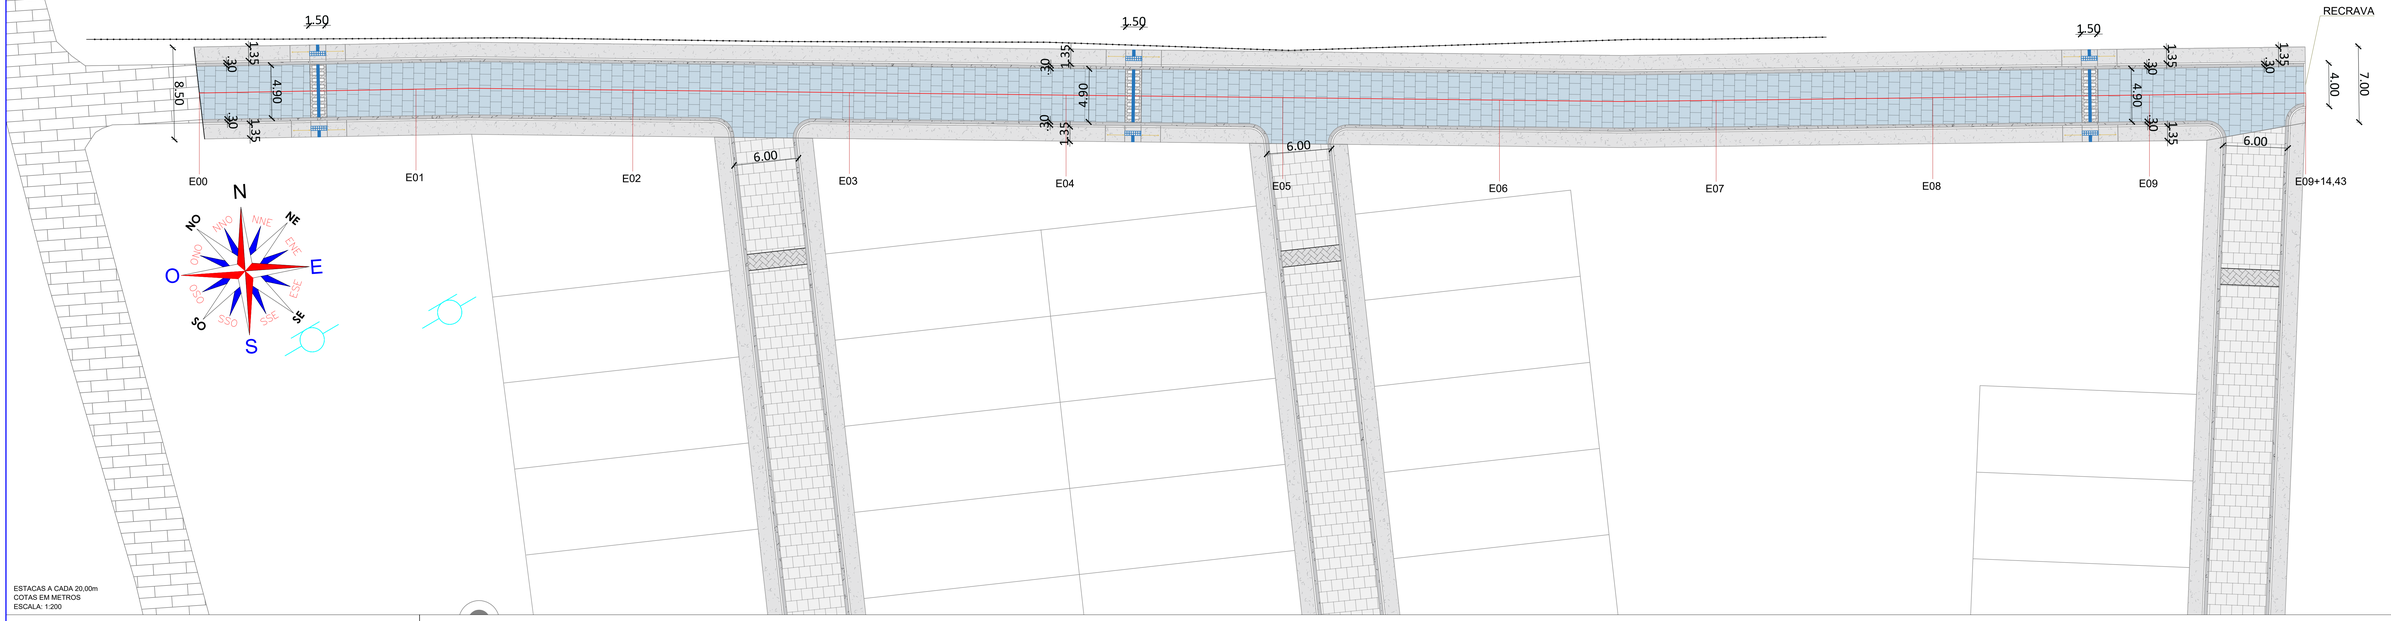

ESTACAS A CADA 20,00m
COTAS EM METROS
ESCALA: 1:200

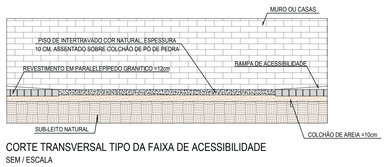

CORTE TRANSVERSAL TIPO DA FAIXA DE ACESSIBILIDADE
SEM / ESCALA

DETALHE DA RAMPA DE ACESSIBILIDADE — COTAS EM METROS

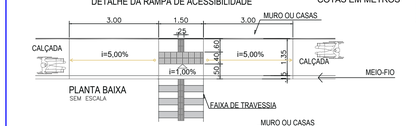

PLANTA BAIXA
SEM ESCALA

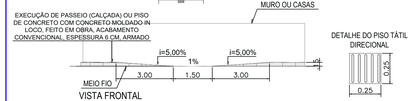

VISTA FRONTAL
SEM ESCALA

PERSPECTIVA

ESCALA: 1:500

DETALHE DO REBAIXAMENTO P/ ACESSO DE VEÍCULOS

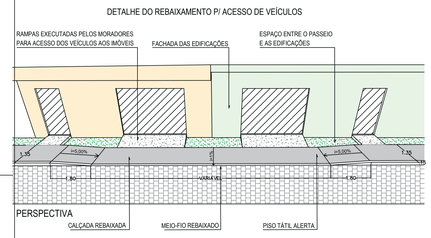

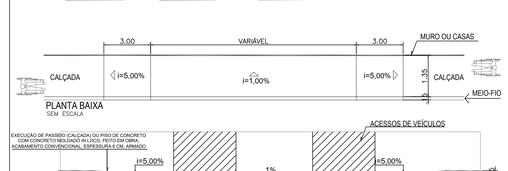

PLANTA BAIXA
SEM ESCALA

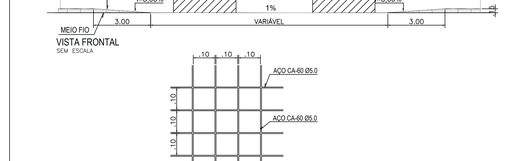

VISTA FRONTAL
SEM ESCALA

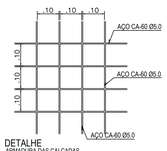

DETALHE
ARMADURA DAS CALÇADAS

SEÇÃO TRANVERSAL TIPO
SEM ESCALA

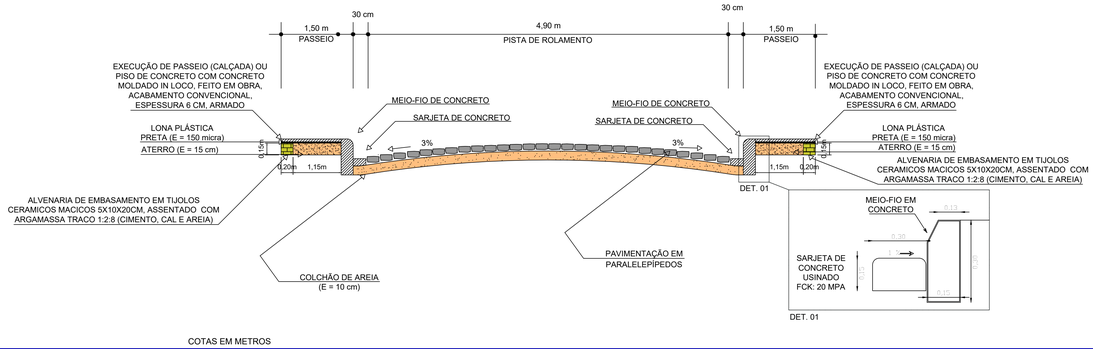

COTAS EM METROS

PAVIMENTAÇÃO DE VIAS URBANAS: PROJETO DE PAVIMENTAÇÃO, DE DRENAGEM PLUVIAL SUPERFICIAL E DE SINALIZAÇÃO VERTICAL NO MUNICÍPIO DE BOM CONSELHO-PE, CR: 959375/2024

PROJETO ARQUITETÔNICO - PROJETO LEGAL
PROJETO DE PAVIMENTAÇÃO - TRAVESSA SANTA MARIA

FOLHA: 03/12

PREFEITURA MUNICIPAL DE BOM CONSELHO
CNPJ: 11.285.954/0001-04
MUNICÍPIO: BOM CONSELHO UF: PE
ENDEREÇO DA PREFEITURA: RUA VIDAL DE NEGREIROS, Nº 43
CENTRO, BOM CONSELHO - PE
CEP: 55.330-000

ENDEREÇO DA OBRA: TRAVESSA SANTA MARIA E RUAS PROJETADAS 01 A 08
BAIRRO CIDADE DE DEUS, BOM CONSELHO - PE
CEP: 55.330-000

ESCALA: CONFORME INDICADA DATA: 23/12/2025

gov.br Documento assinado digitalmente
WILMAR TAVARES DA SILVA
Data: 15/01/2026 02:11:12-0300
Verifique em https://validar.iti.gov.br

RESPONSÁVEL TÉCNICO:

PROPRIETÁRIO:

LEI Nº 9.610, DE 19 DE FEVEREIRO DE 1998.
X - os projetos, esboços e obras plásticas concernentes à geografia, engenharia, topografia, arquitetura, paisagismo, cenografia e ciência;