RUA PROJETADA 06

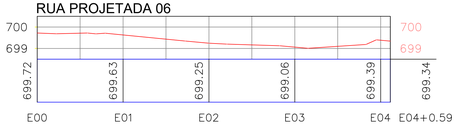

ESTACAS A CADA 20,00m
COTAS EM METROS
ESCALA: 1:500

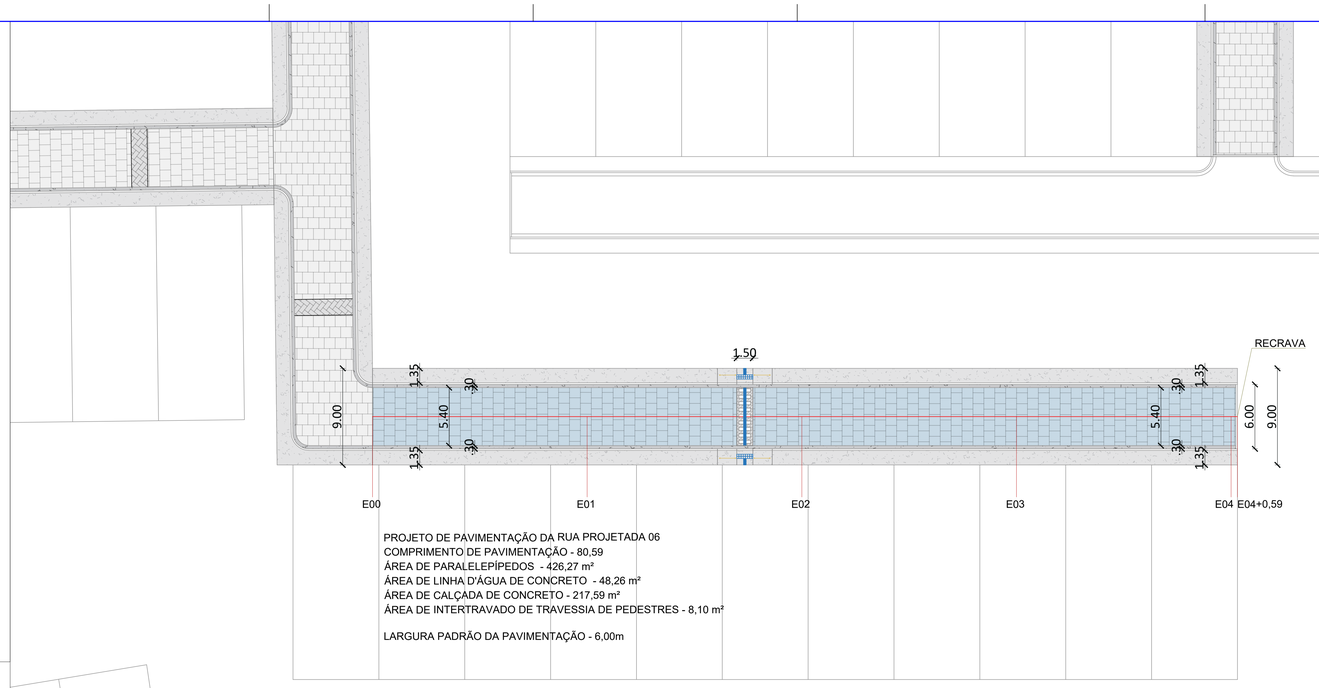

PROJETO DE PAVIMENTAÇÃO DA RUA PROJETADA 06
COMPRIMENTO DE PAVIMENTAÇÃO - 80,59
ÁREA DE PARALELEPÍPEDOS - 426,27 m²
ÁREA DE LINHA D'ÁGUA DE CONCRETO - 48,26 m²
ÁREA DE CALÇADA DE CONCRETO - 217,59 m²
ÁREA DE INTERTRAVADO DE TRAVESSIA DE PEDESTRES - 8,10 m²

LARGURA PADRÃO DA PAVIMENTAÇÃO - 6,00m

ESTACAS A CADA 20,00m
COTAS EM METROS
ESCALA: 1:200

CORTE TRANSVERSAL TIPO DA FAIXA DE ACESSIBILIDADE
SEM / ESCALA

DETALHE DO REBAIXAMENTO P/ ACESSO DE VEÍCULOS

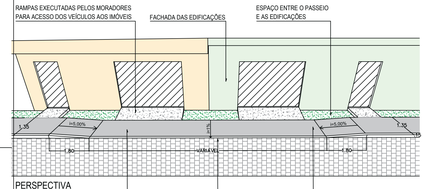

PERSPECTIVA

DETALHE DA RAMPA DE ACESSIBILIDADE — COTAS EM METROS

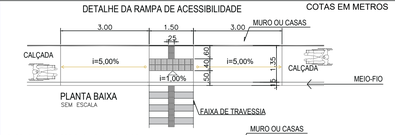

PLANTA BAIXA
SEM ESCALA

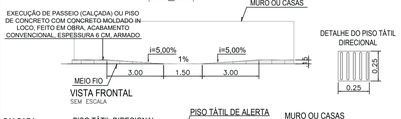

VISTA FRONTAL
SEM ESCALA

DETALHE DO PISO TÁTIL DIRECIONAL

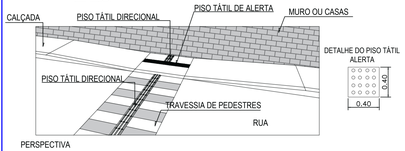

PERSPECTIVA

DETALHE DO PISO TÁTIL ALERTA

ESCALA: 1:500

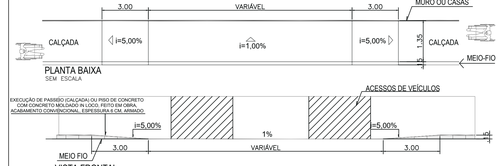

PLANTA BAIXA
SEM ESCALA

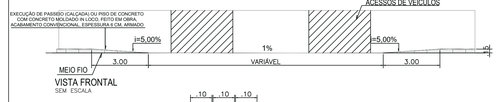

VISTA FRONTAL
SEM ESCALA

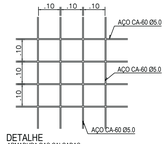

DETALHE
ARMADURA DAS CALÇADAS

SEÇÃO TRANVERSAL TIPO
SEM ESCALA

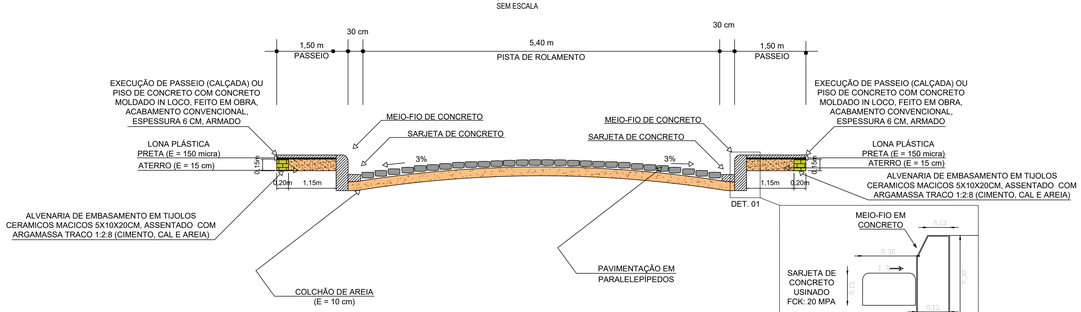

COTAS EM METROS

PAVIMENTAÇÃO DE VIAS URBANAS: PROJETO DE PAVIMENTAÇÃO, DE DRENAGEM PLUVIAL SUPERFICIAL E DE SINALIZAÇÃO VERTICAL NO MUNICÍPIO DE BOM CONSELHO-PE, CR: 959375/2024

PROJETO ARQUITETÔNICO - PROJETO LEGAL
PROJETO DE PAVIMENTAÇÃO - RUA PROJETADA 06

FOLHA: 09/12

PREFEITURA MUNICIPAL DE BOM CONSELHO
CNPJ: 11.285.954/0001-04
MUNICÍPIO: BOM CONSELHO UF: PE
ENDEREÇO DA PREFEITURA: RUA VIDAL DE NEGREIROS, Nº 43
CENTRO, BOM CONSELHO - PE
CEP: 55.330-000

ENDEREÇO DA OBRA: TRAVESSA SANTA MARIA E RUAS PROJETADAS 01 A 08
BAIRRO CIDADE DE DEUS, BOM CONSELHO - PE
CEP: 55.330-000

ESCALA: CONFORME INDICADA DATA: 23/12/2025

Documento assinado digitalmente
gov.br
WILMAR TAVARES DA SILVA
Data: 13/01/2026 02:23:20-0300
Verifique em https://validar.iti.gov.br

RESPONSÁVEL TÉCNICO:

PROPRIETÁRIO:

LEI Nº 9.610, DE 19 DE FEVEREIRO DE 1998.