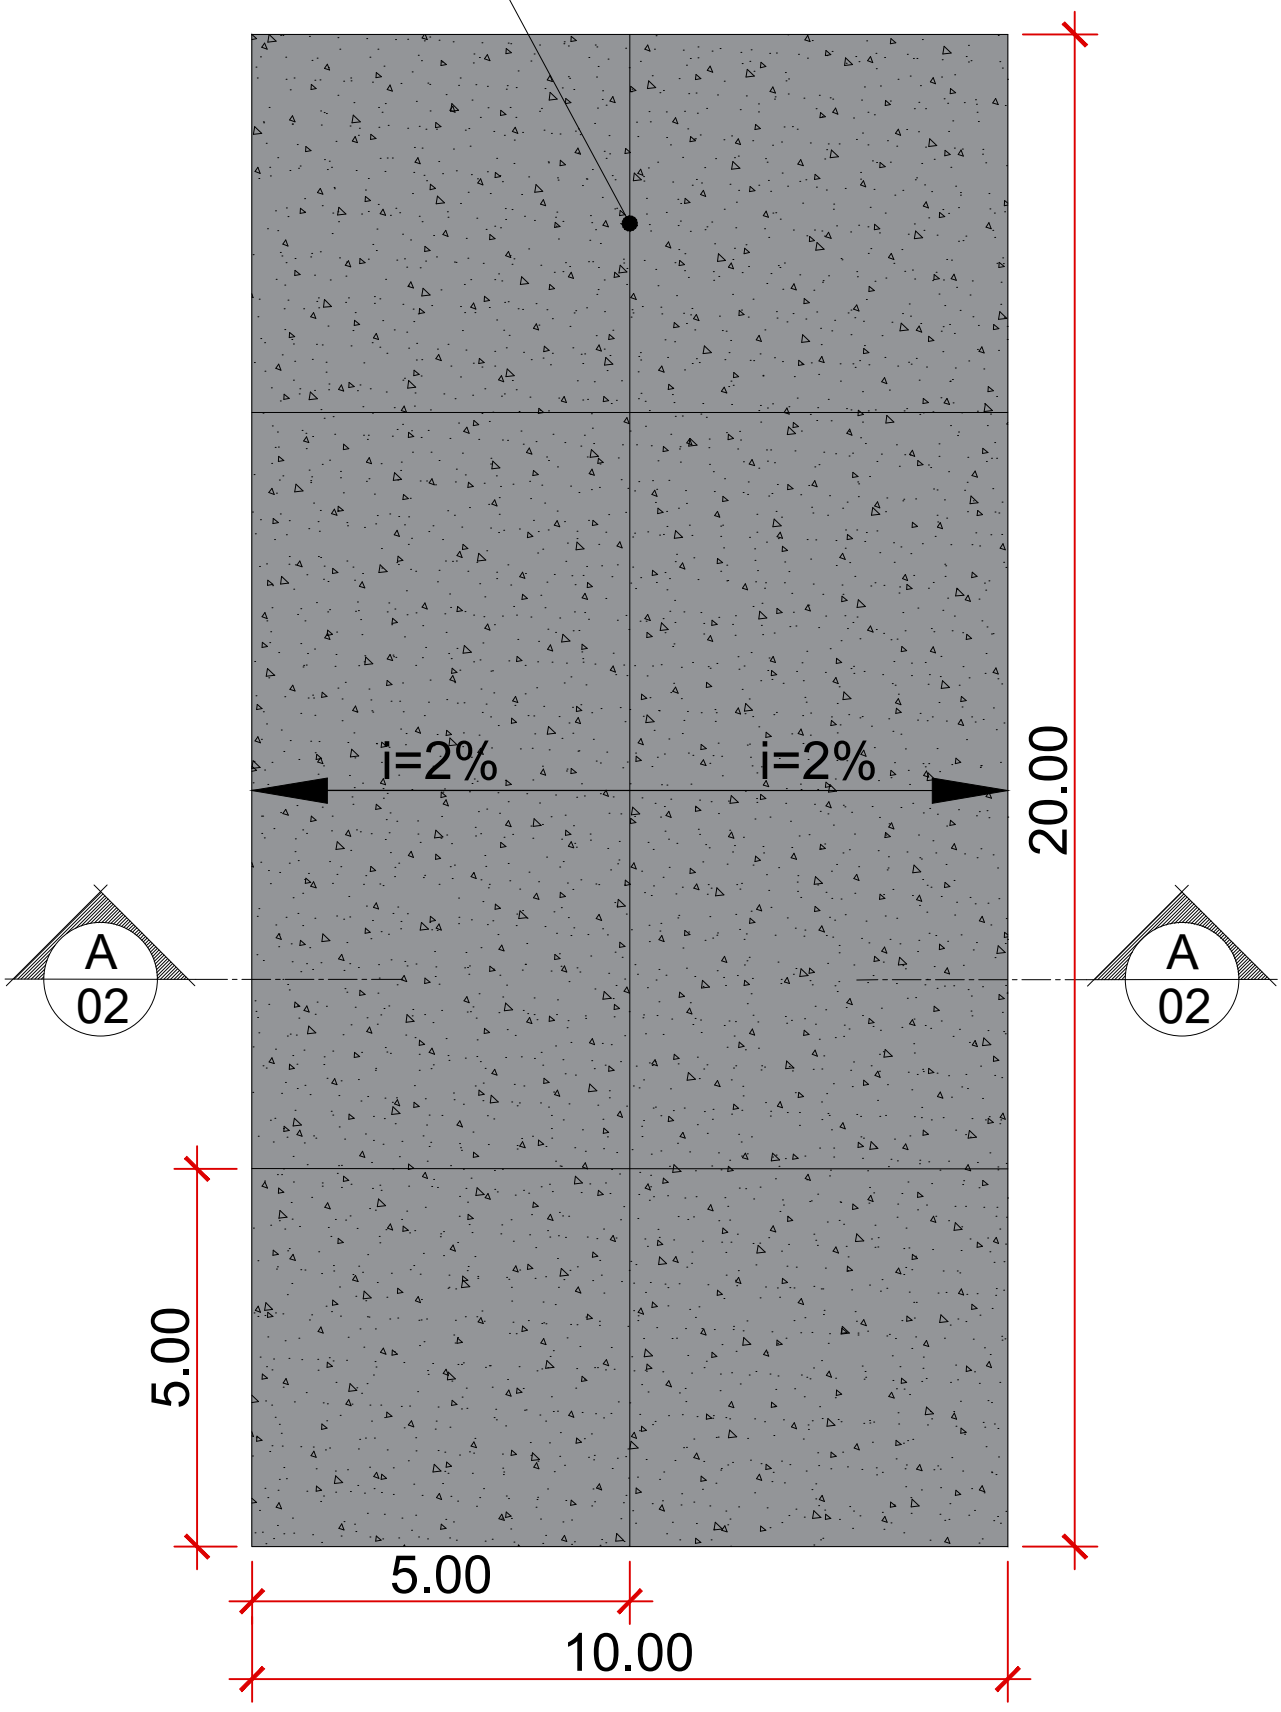


1 PLANTA BAIXA

ESCALA 1/100

A vida é lá fora


ARQUIVO: 2022_PISO_ACADEMIAS

DATA: 21/06/2022

FORMATO: A4 - 297X210


Mude © TODOS OS DIREITOS AUTORAIS RESERVADOS NOS TERMOS DA LEI 9610/98.

Mude © TODOS OS DIREITOS AUTORAIS RESERVADOS NOS TERMOS DA LEI 9610/98.

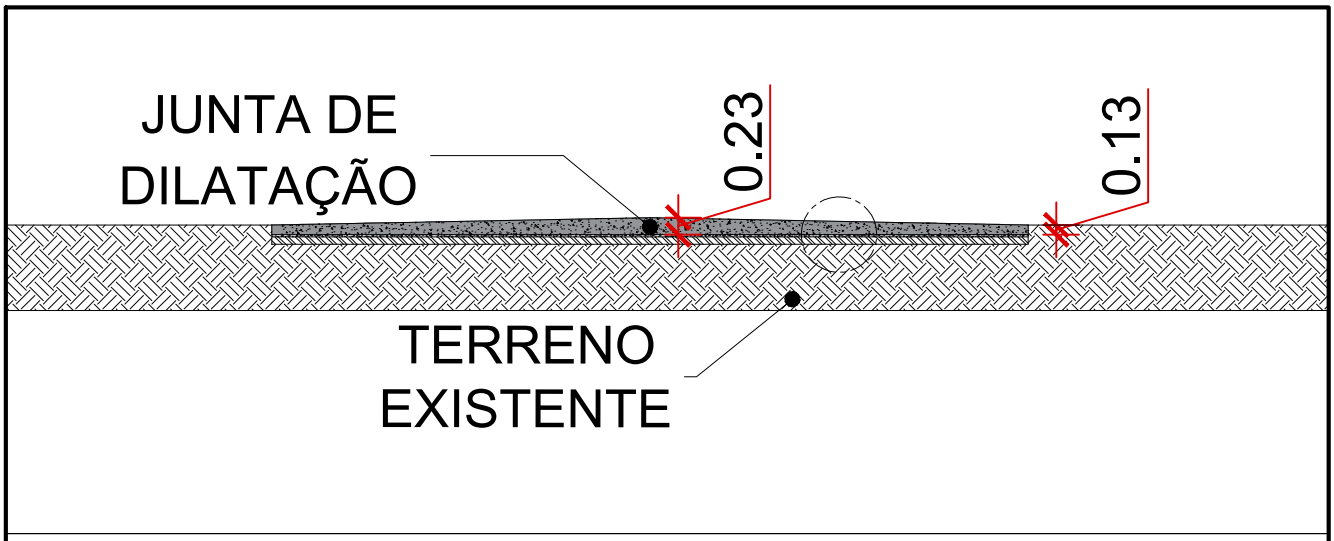

2 CORTE A

ESCALA 1/100

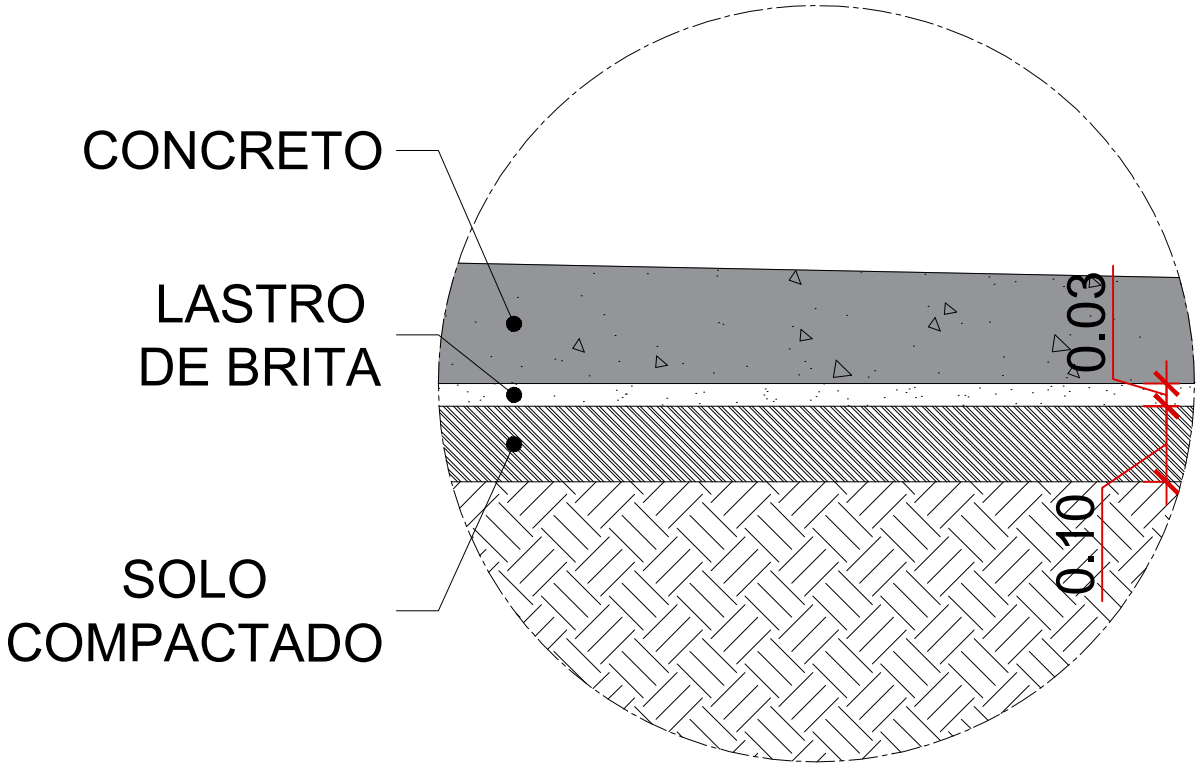

3 DETALHE

ESCALA 1/10

A vida é lá fora

ARQUIVO: 2022_PISO_ACADEMIAS

DATA: 21/06/2022

FORMATO: A4 - 297X210

Mude © TODOS OS DIREITOS AUTORAIS RESERVADOS NOS TERMOS DA LEI 9610/98.

Mude © TODOS OS DIREITOS AUTORAIS RESERVADOS NOS TERMOS DA LEI 9610/98.