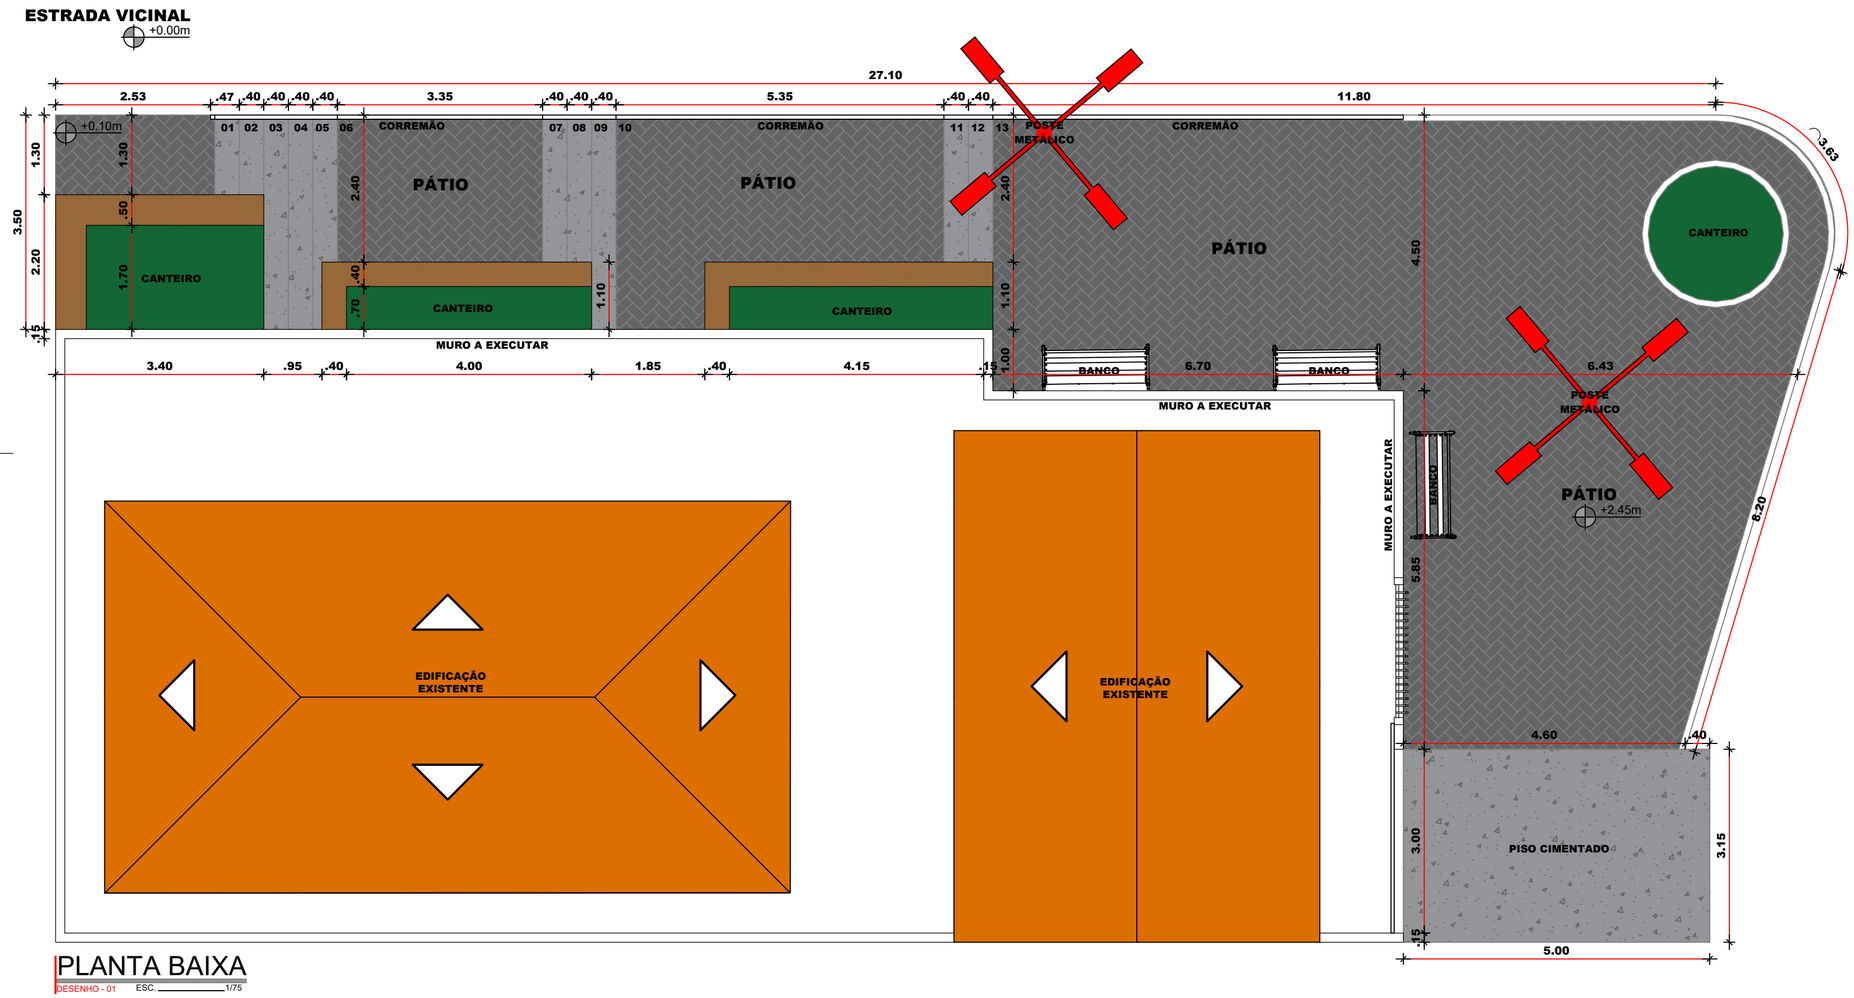


PLANTA BAIXA

DESENHO - 01 ESC: 1/75

PROJETO DE CONSTRUÇÃO DE UMA PRAÇA NA COMUNIDADE DO SITIO BARRO BRANCO NO MUNICIPIO DE CEDRO - PE

PROJETO: CONSTRUÇÃO PRAÇA - BARRO BRANCO.

CONTEÚDO: PLANTA DE COBERTA

ENDEREÇO: SÍTIO BARRO BRANCO - ZONA RURAL DO MUNICIPIO DE CEDRO - PE

REVISÃO: REV. 01 / LEGALIZAÇÃO

RESPONSÁVEL TÉCNICO:
R. DE S. MIRANDA LTDA
ZM EMPREENDIMENTOS
Matheus Ferreira Angelo
Arquiteto e Urbanista
CAU-A-229375-7
MATHEUS FERREIRA ANGELO
ARQUITETO E URBANISTA - CAU - A229375-7

PROJETO: MATHEUS FERREIRA ANGELO


DATA: 2026

PRANCHA: 01/04 ARQUITETURA

CLASSE DO PROJETO: PROJETO EXECUTIVO


ESCALA: VARIADA

NOTAS:
OBS1.: Qualquer modificação no projeto deverá ser submetida a prévia aprovação da fiscalização.

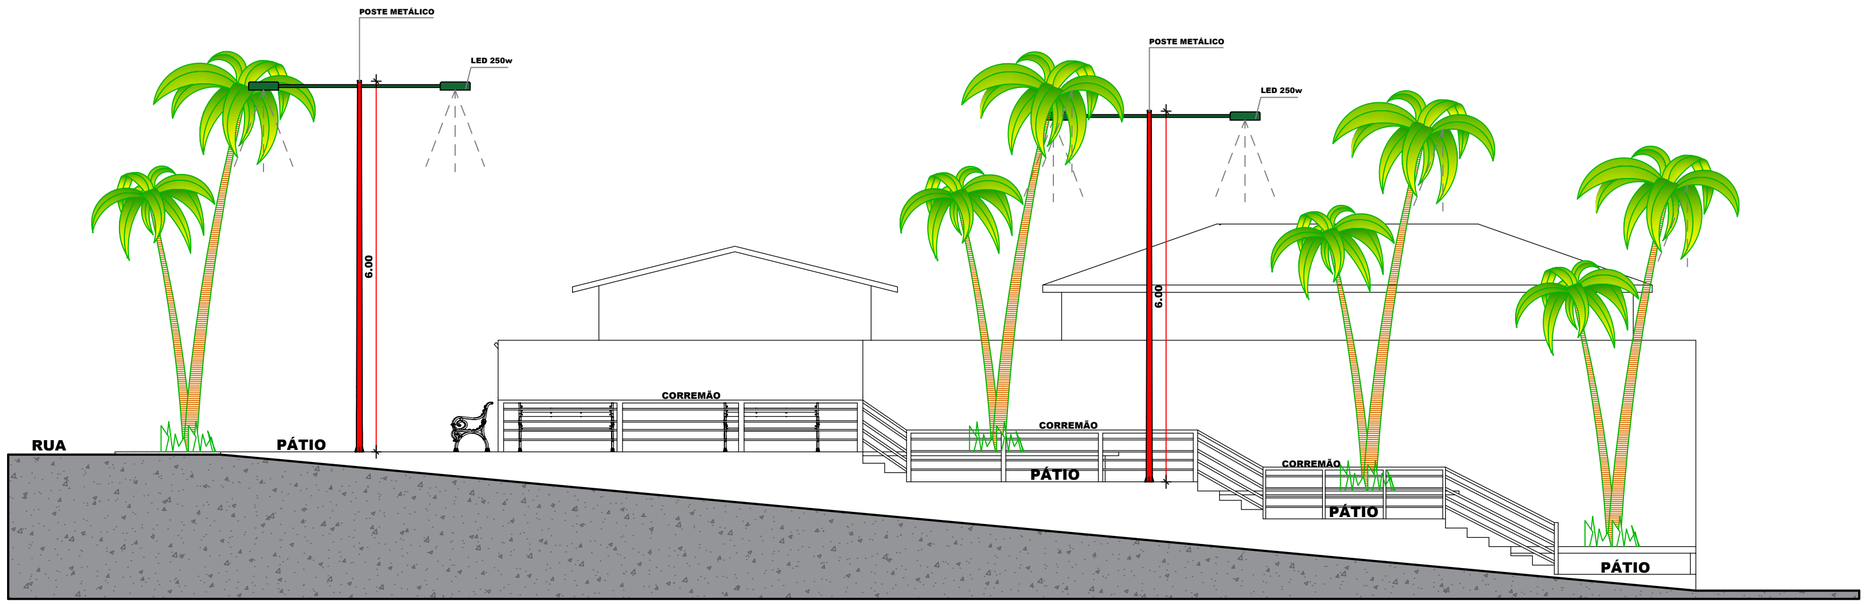


VISTA FRONTAL

DESENHO - 01 ESC. 1/75

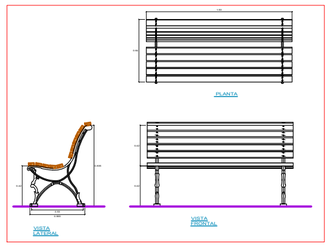


2 DETALHE BANCO


ESC. 1:20

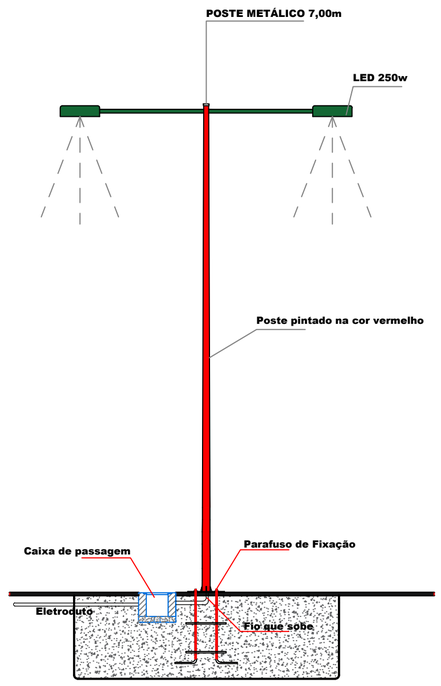

DETALHE POSTE

ESC. 1:20

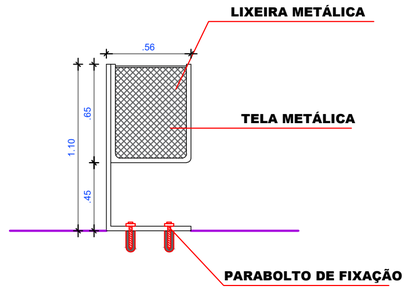

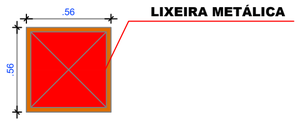

DETALHE LIXEIRA

ESC. 1:20

PROJETO DE CONSTRUÇÃO DE UMA PRAÇA NA COMUNIDADE DO SITIO BARRO BRANCO NO MUNICIPIO DE CEDRO - PE

PROJETO: **CONSTRUÇÃO PRAÇA - BARRO BRANCO.**

CONTEÚDO: DETALHES

ENDEREÇO: SÍTIO BARRO BRANCO - ZONA RURAL DO MUNICIPIO DE CEDRO - PE

REVISÃO: REV. 01 / LEGALIZAÇÃO


RESPONSÁVEL TÉCNICO:
R. DE S. MIRANDA LTDA
ZM EMPREENDIMENTOS
Matheus Ferreira Angelo
Arquiteto e Urbanista
CAU-A-229375-7

MATHEUS FERREIRA ANGELO
ARQUITETO E URBANISTA - CAU - A229375-7

PROJETO:	DATA:	PRANCHA:
MATHEUS FERREIRA ANGELO	2026	02/04 ARQUITETURA
CLASSE DO PROJETO: PROJETO EXECUTIVO	ESCALA: VARIADA	

NOTAS:

OBS1.: Qualquer modificação no projeto deverá ser submetida a prévia aprovação da fiscalização.

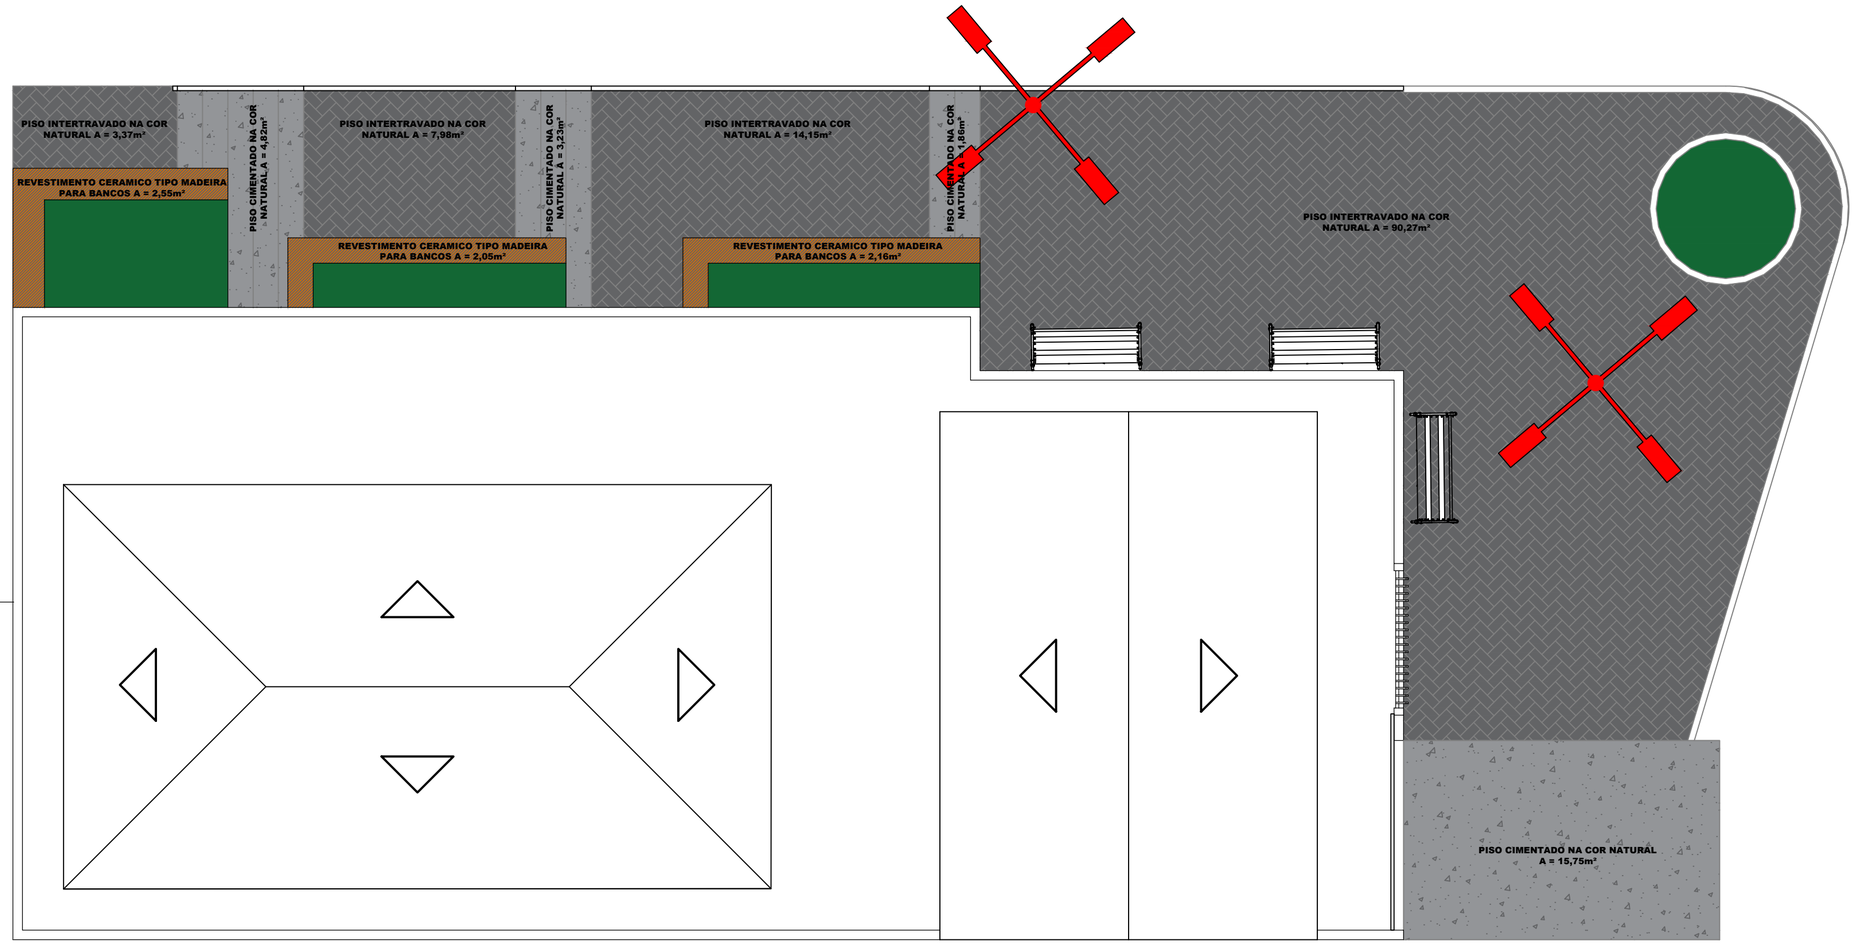

PLANTA BAIXA

DESENHO - 01 ESC: _____1/75

LEGENDA:

Piso intertravado 10x20x6cm na cor natural

Piso cimentado esp = 6,00CM

Piso Natural - Grama

Revestimento cerâmico tipo madeira 50x50Cm

PROJETO DE CONSTRUÇÃO DE UMA PRAÇA NA COMUNIDADE DO SITIO BARRO BRANCO NO MUNICIPIO DE CEDRO - PE

PROJETO: **CONSTRUÇÃO PRAÇA - BARRO BRANCO.**

CONTEUDO: PAGINAÇÃO PISO


ENDEREÇO: SÍTIO BARRO BRANCO - ZONA RURAL DO MUNICIPIO DE CEDRO - PE

REVISÃO: REV. 01 / LEGALIZAÇÃO

RESPONSÁVEL TÉCNICO:
R. DE S. MIRANDA LTDA
ZM EMPREENDIMENTOS
Matheus Ferreira Angelo
Arquiteto e Urbanista
CAU-A-229375-7
MATHEUS FERREIRA ANGELO
ARQUITETO E URBANISTA - CAU - A229375-7

PROJETO: MATHEUS FERREIRA ANGELO
DATA: 2026
PRANCHA: 03/04 ARQUITETURA
CLASSE DO PROJETO: PROJETO EXECUTIVO
ESCALA: VARIADA

NOTAS:
OBS1.: Qualquer modificação no projeto deverá ser submetida a prévia aprovação da fiscalização.

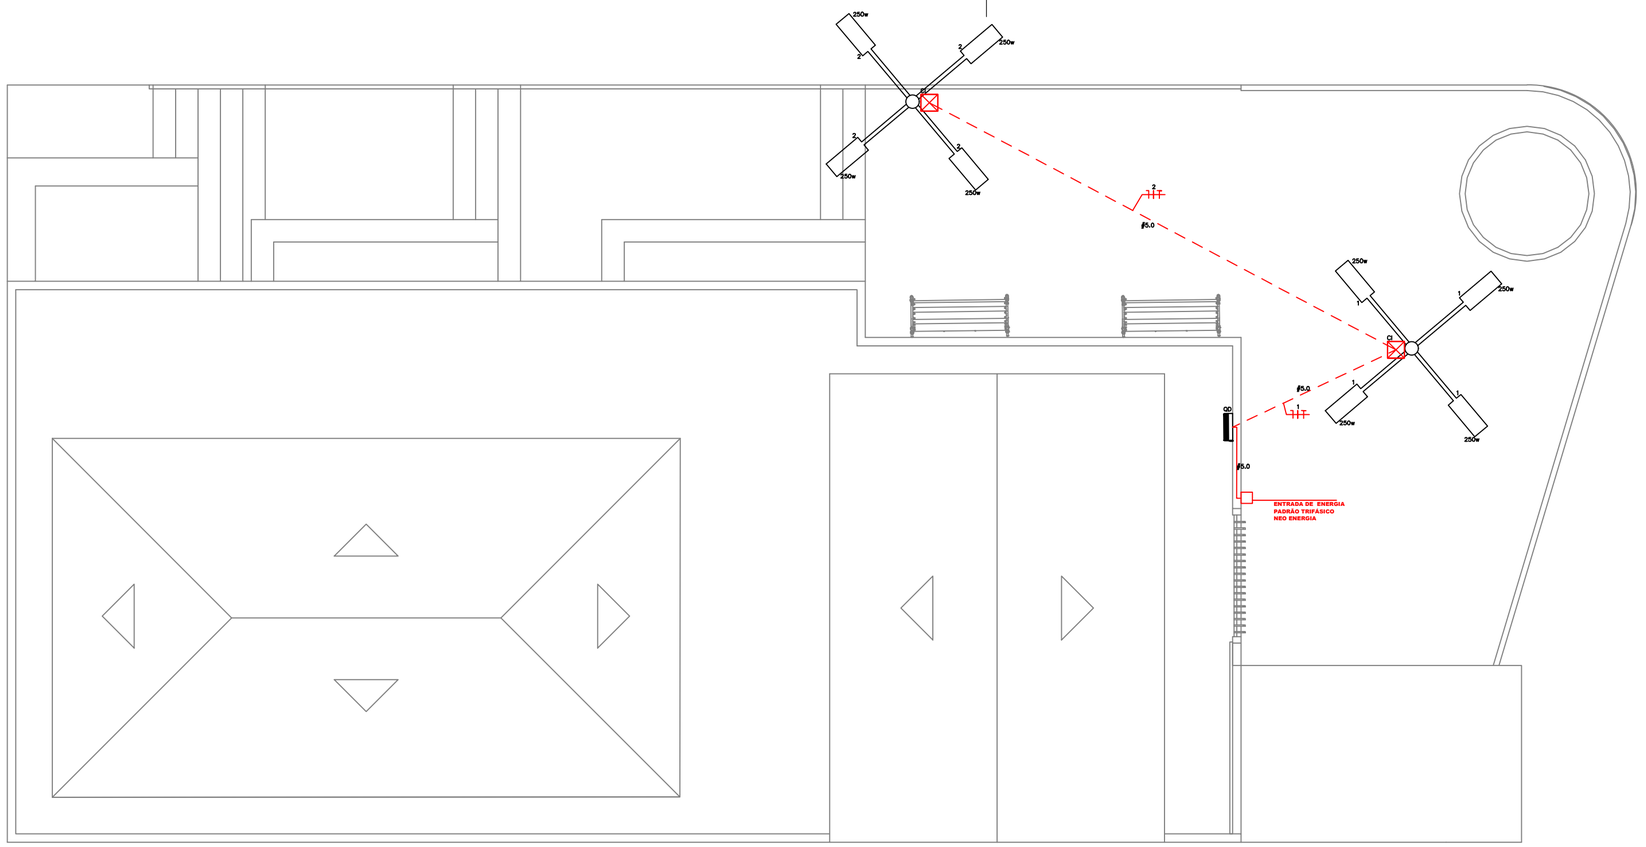

PLANTA BAIXA

DESENHO - 01 ESC. 1/75


Quadro de Cargas


CD01

Circ.	Descrição	Iluminação				Tomadas			POSTES	Ar Cond.	Pot. W	Pot. V.A	Demanda (%)	Fat. Pot.	Corr. A	Fases	Prot. A	Cond. mm2	Fases ABC	Obs.
		7.5W	12.5W	40W		250W	300W		250W											
1	ILUMINAÇÃO POSTE					4					1000.0	1023.0	100%	0.72	12.7	1	20A	4.0	B	Obs.:
2	ILUMINAÇÃO POSTE					4					1000.0	1023.0	100%	0.72	12.7	1	20A	4.0	A	Obs.:
3	RESERVA																			
4	RESERVA																			
Total				1		5	10		1		2000.0	2046.0								
Aliment.	C=16m QT=2%										2000.0	2046.0	70%	0.86	12.70	3	40A	16	ABC	–

Potência Demandada: 70% (2000.0 W) (1000.0 V.A)

Corrente nas Fases: A=20.A B=20.A C=00.A

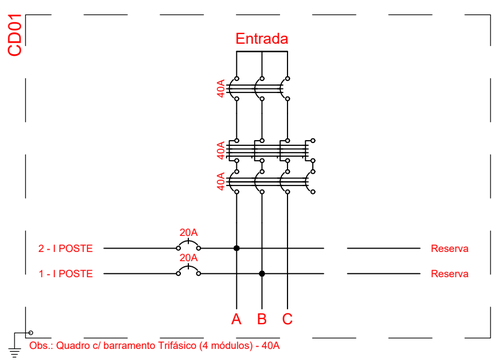

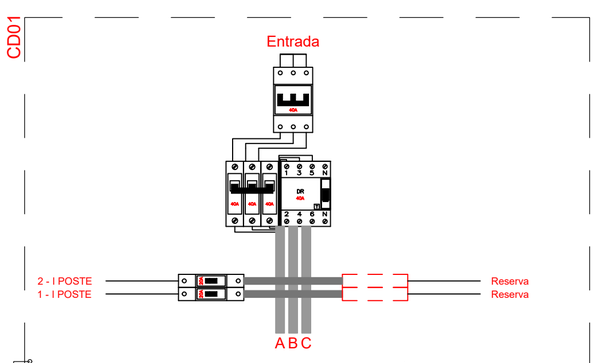

ELÉTRICA

Sistema elétrico:

- Quadro de distribuição de luz e força-QDL.
- Tomada monofásica 2P+T c/ interruptor 1 seção simples, à 1,10m do piso, em caixa 4x2".
- Tomada monofásica dupla 2P+T, à 1,10m do piso, em caixa 4x2".
- Eletroduto embutido na parede
- Eletroduto embutido no piso
- Caixa de Passagem

PROJETO DE CONSTRUÇÃO DE UMA PRAÇA NA COMUNIDADE DO SITIO BARRO BRANCO NO MUNICIPIO DE CEDRO - PE

PROJETO: CONSTRUÇÃO PRAÇA - BARRO BRANCO.

CONTEUDO: ELÉTRICO

ENDEREÇO: SÍTIO BARRO BRANCO - ZONA RURAL DO MUNICIPIO DE CEDRO - PE

REVISÃO: REV. 01 / LEGALIZAÇÃO

RESPONSÁVEL TÉCNICO:
R. DE S. MIRANDA LTDA
ZM EMPREENDIMENTOS
Matheus Ferreira Angelo
Arquiteto e Urbanista
CAU/A-229375-7

MATHEUS FERREIRA ANGELO
ARQUITETO E URBANISTA - CAU - A229375-7

PROJETO: MATHEUS FERREIRA ANGELO

DATA: 2026

PRANCHA: 04/04 ARQUITETURA

CLASSE DO PROJETO: PROJETO EXECUTIVO


ESCALA: VARIADA

NOTAS:

OBS1.: Qualquer modificação no projeto deverá ser submetida a prévia aprovação da fiscalização.

E=471500

LADOS Vértices	LADOS Vértices	AZIMUTES	DISTANCIA (metros)	COORDENADAS (UTM) N (metros)	COORDENADAS (UTM) E (metros)	COORDENADAS (GEOGRAFICAS) Latitude	COORDENADAS (GEOGRAFICAS) Longitude
JEHR-M-0001	JEHR-M-0002	170°30'36,1409"	21,33	9.150.254,98	471.544,74	7°41'14,534" S	39°15'28,883" W
JEHR-M-0002	JEHR-M-0003	253°17'08,7426"	11,24	9.150.233,94	471.548,26	7°41'15,220" S	39°15'28,768" W
JEHR-M-0003	JEHR-M-0004	4°04'49,3221"	2,02	9.150.230,70	471.537,49	7°41'15,325" S	39°15'29,120" W
JEHR-M-0004	JEHR-M-0005	355°31'31,6367"	1,69	9.150.232,72	471.537,64	7°41'15,259" S	39°15'29,115" W
JEHR-M-0005	JEHR-M-0006	353°30'50,4440"	1,77	9.150.234,41	471.537,51	7°41'15,204" S	39°15'29,119" W
JEHR-M-0006	JEHR-M-0007	351°11'57,7822"	1,87	9.150.236,17	471.537,30	7°41'15,147" S	39°15'29,126" W
JEHR-M-0007	JEHR-M-0008	347°51'35,5085"	1,73	9.150.238,02	471.537,02	7°41'15,086" S	39°15'29,135" W
JEHR-M-0008	JEHR-M-0009	352°25'41,7876"	13,18	9.150.239,71	471.536,65	7°41'15,031" S	39°15'29,147" W
JEHR-M-0009	JEHR-M-0001	77°22'36,3787"	10,06	9.150.252,78	471.534,92	7°41'14,606" S	39°15'29,203" W

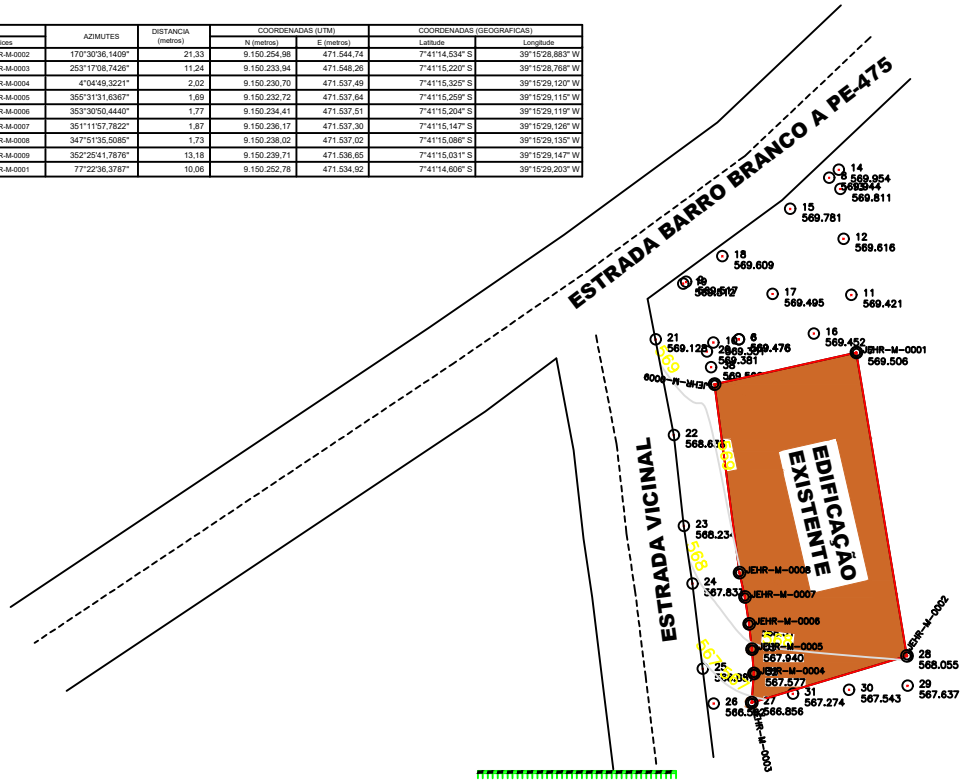

N=9150250

N=9150250

N=9150200

N=9150200



SITUAÇÕES CARTOGRÁFICAS COMPLEMENTARES

PROJEÇÃO UNIVERSAL TRANSVERSA DE MERCATOR
DATUM OFICIAL – SIRGAS2000
MERIDIANO CENTRAL 39 ° WGr
LATITUDE = 7°41'14,004" S
LONGITUDE = 39°15'28,149" W
CONVERGÊNCIA MERIDIANA = +0°2'04.280"
FATOR DE ESCALA – K = 0.99960000

CONVENÇÕES

- CORREGOS/RIOS E OU RIBEIRÕES
- AREA DE RESERVA LEGAL
- AREA DE PRESERVAÇÃO PERMANENTE
- CERCA DIVISA
- ESTRADA
- XXX–M–0001 MARCOS IMPLANTADOS
- XXX–P–0001 PONTOS LEVANTADOS

PLANTA DE SITUAÇÃO



PLANTA DO IMÓVEL GEORREFERENCIADO

FL ÚNICA

Imóvel: **PRAÇA BARRO BRANCO Levantamento Planialtimétrico**

Proprietário: **PREFEITURA MUNICIPAL DE CEDRO-PE**

Município: **CEDRO**

Comarca: **CEDRO**

Estado (UF): **PE**

Código Incra:

Matrículas/Transcrições:

Data: **01/07/2026** Escala: **1:500**

Áreas e Perímetros:

Área:

225,62 m²
0,0226 ha

Perímetro (m):

64,89 m

ASSINATURAS

PREFEITURA MUNICIPAL DE CEDRO–PE

Resp. Téc.: JOSE RENAN ALEXANDRE OLIVEIRA
TÉCNICO EM AGRIMENSURA – CFT: 09584406469
Código do Credenciado: JEHR
ART:

JR
TOPOGRAFIA
E
AGRIMENSURA

Termo de Responsabilidade Técnica - TRT
Lei nº 13.639, de 26 de MARÇO de 2018

CRT 03

TRT OBRA / SERVIÇO
Nº CFT2605975055

Conselho Regional dos Técnicos Industriais 03

SUBSTITUIÇÃO ao CFT2605973633

1. Responsável Técnico(a)

JOSÉ RENAN ALEXANDRE OLIVEIRA

Título profissional: **TÉCNICO EM AGRIMENSURA, ATIVIDADES DE GEORREFERENCIAMENTO** Registro: **09584406469**

2. Contratante

Contratante: **PREFEITURA MUNICIPAL DE CEDRO** CPF/CNPJ: **11.361.219/0001-32**

Logradouro: **RUA SETE DE SETEMBRO** Nº: **68**

Complemento: Bairro: **CENTRO**

Cidade: **CEDRO** UF: **PE** CEP: **56130000**

País: **Brasil**

Telefone: Email:

Contrato: **Não especificado** Celebrado em:

Valor: **R$ 1.000,00** Tipo de contratante: **PESSOA JURIDICA DE DIREITO PUBLICO**

Ação Institucional: **NENHUM**

3. Dados da Obra/Serviço

Logradouro: **SíTIO BARRO BRANCO** Nº: **S/N**

Complemento: Bairro: **ZONA RURAL**

Cidade: **CEDRO** UF: **PE** CEP: **56130000**

Telefone: Email:

Coordenadas Geográficas: **Latitude: 7.687464 Longitude: -39.258030**

Data de Início: **01/07/2026** Previsão de término: **30/07/2026**

Finalidade: **Rural**

Proprietário(a): **PREFEITURA MUNICIPAL DE CEDRO** CPF/CNPJ: **11.361.219/0001-32**

4. Atividade Técnica

	Quantidade	Unidade
1 - DIRETA		
05 - PROJETO > CFT -> GEORREFERENCIAMENTO -> MEDIÇÃO DE TERRA -> LEVANTAMENTO TOPOGRÁFICO -> #111 - PLANIALTIMÉTRICO	0,0226	ha

Após a conclusão das atividades técnicas o(a) profissional deverá proceder a baixa deste TRT

5. Observações

Execução de levantamento planialtimétrico cadastral, compreendendo os serviços de levantamento planimétrico e altimétrico da área, com coleta de dados em campo por meio de equipamentos topográficos/GNSS, processamento das informações obtidas, elaboração de planta planialtimétrica cadastral, representação das características físicas existentes, tais como limites aparentes, edificações, vias, cercas, muros, postes, redes aparentes, árvores, curvas de nível e demais elementos de interesse, quando existentes, visando à produção de documentação técnica conforme as normas técnicas aplicáveis.

6. Informações Adicionais

Este TRT é isento de taxa. Registrada em: **01/07/2026**

7. Assinaturas

Declaro serem verdadeiras as informações acima

Responsável Técnico: JOSÉ RENAN ALEXANDRE OLIVEIRA
CPF: 095.844.064-69

Contratante: PREFEITURA MUNICIPAL DE CEDRO
CNPJ: 11.361.219/0001-32

SINCETI ASSINATURA ELETRÔNICA

Documento assinado eletronicamente por meio do SINCETI do(a) Técnico(a) Industrial JOSÉ RENAN ALEXANDRE OLIVEIRA com registro 09584406469 na data e hora: 01/07/2026 15:21:01 e IP: 2804:e04:2:9bb:f064:be51:845f:e82c, com o uso de login e senha.

A autenticidade desse TRT pode ser verificada no endereço https://corporativo.sinceti.net.br/publico/ com a chave: ZW960 ou por meio do QRCode ao lado.