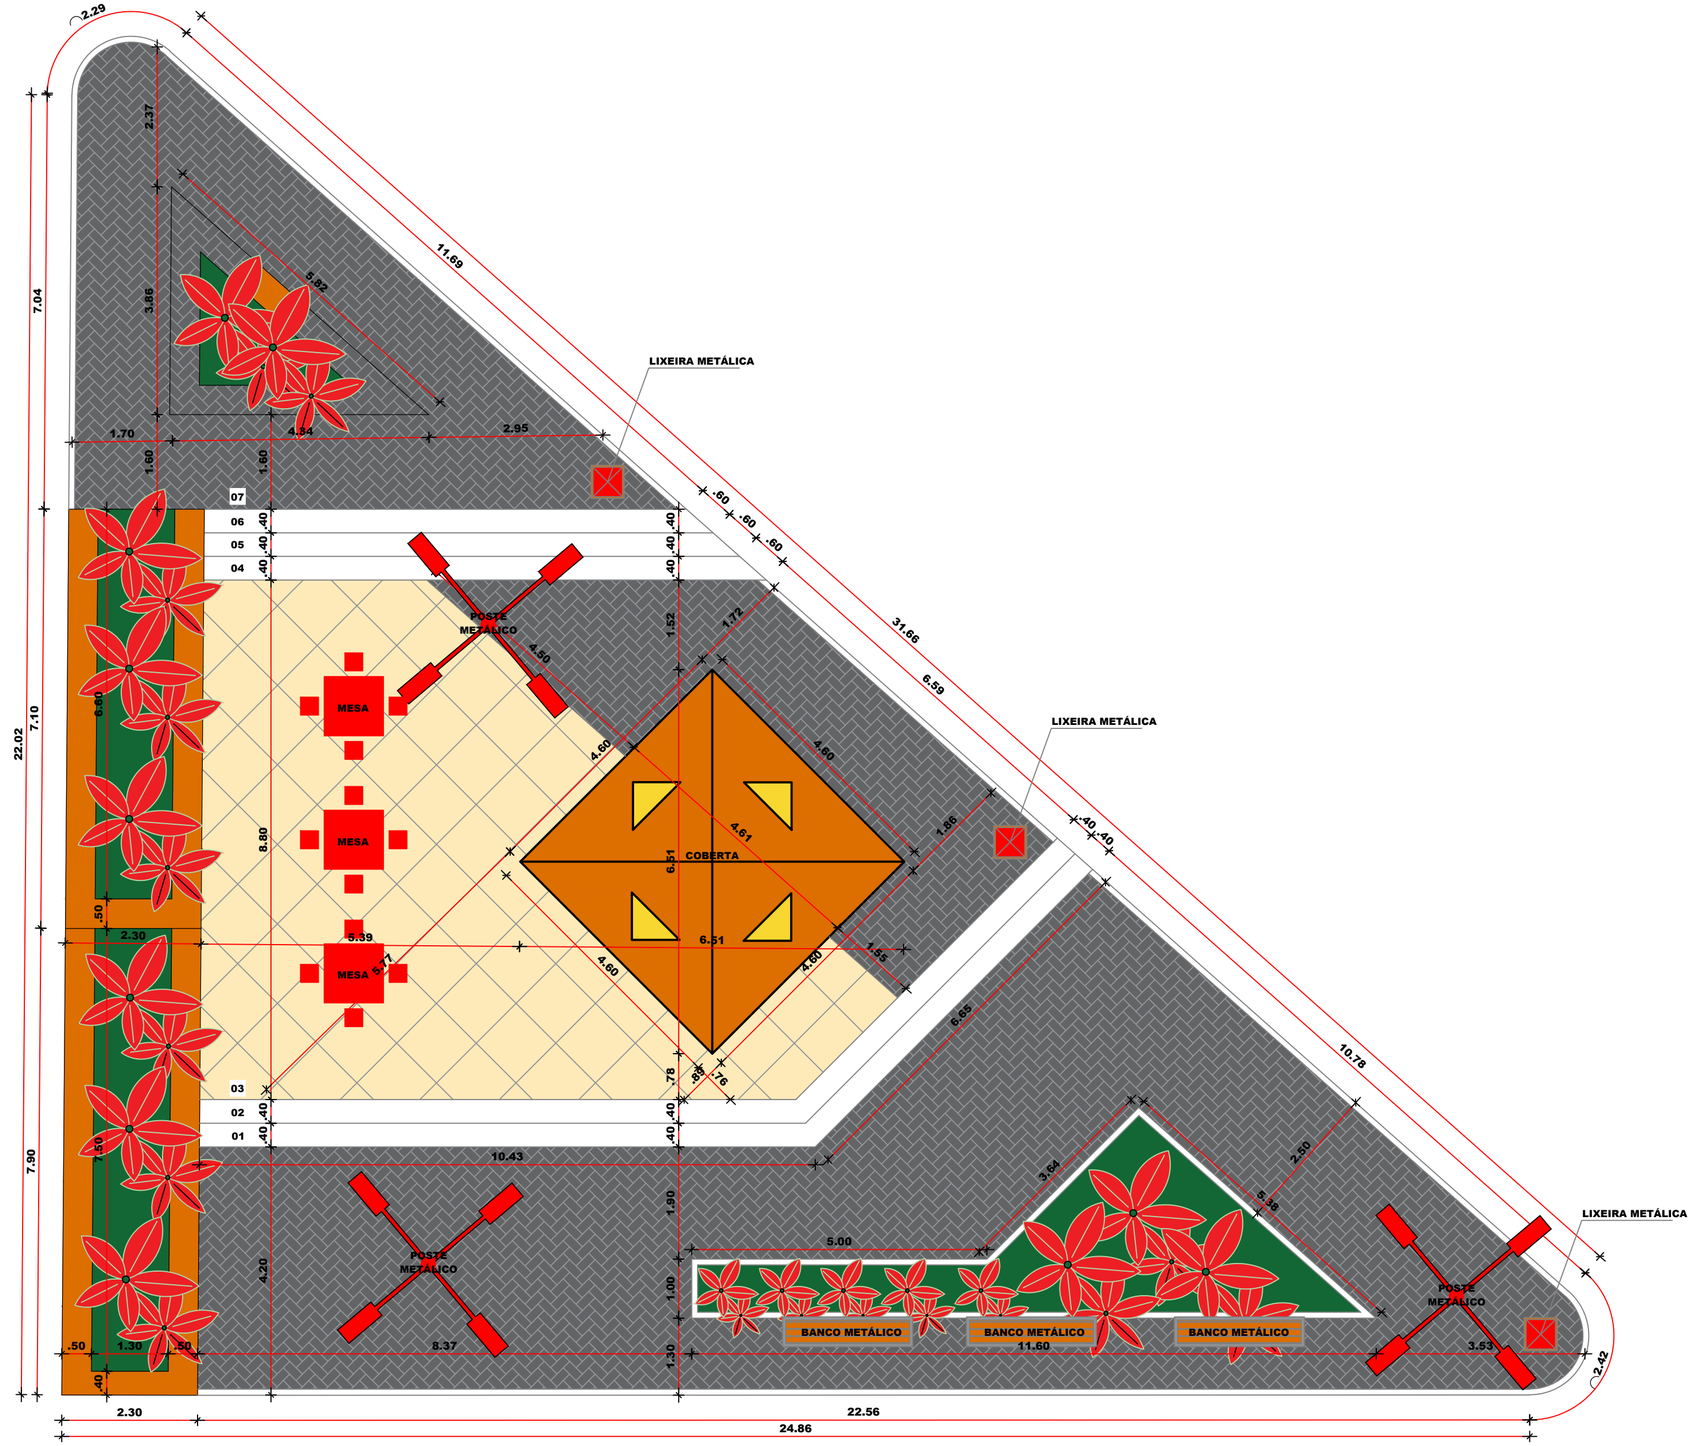


PLANTA DE COBERTA

DESENHO - 01 ESC. _____1/75

PREFEITURA MUNICIPAL DE CEDRO
O GOVERNO DA RECONSTRUÇÃO

PROJETO DE CONSTRUÇÃO DE UMA PRAÇA COM QUIÓQUE NA COMUNIDADE DO SITIO MASSAPÊ NO MUNICIPIO DE CEDRO - PE

PROJETO: CONSTRUÇÃO PRAÇA - MASSAPÊ.

CONTEUDO: PLANTA DE COBERTA


ENDEREÇO: SÍTIO MASSAPÊ - ZONA RURAL DO MUNICIPIO DE CEDRO - PE

REVISÃO: REV. 01 / LEGALIZAÇÃO

RESPONSÁVEL TÉCNICO:
R. DE S. MIRANDA LTDA
ZM EMPREENDIMENTOS
Matheus Ferreira Angelo
Arquiteto e Urbanista
CAU-A-229375-7
MATHEUS FERREIRA ANGELO
ARQUITETO E URBANISTA - CAU - A229375-7

PROJETO:	DATA:	PRANCHA:
MATHEUS FERREIRA ANGELO	2026	01/06 ARQUITETURA
CLASSE DO PROJETO: PROJETO EXECUTIVO	ESCALA: VARIADA	

NOTAS:
OBS1.: Qualquer modificação no projeto deverá ser submetida a prévia aprovação da fiscalização.

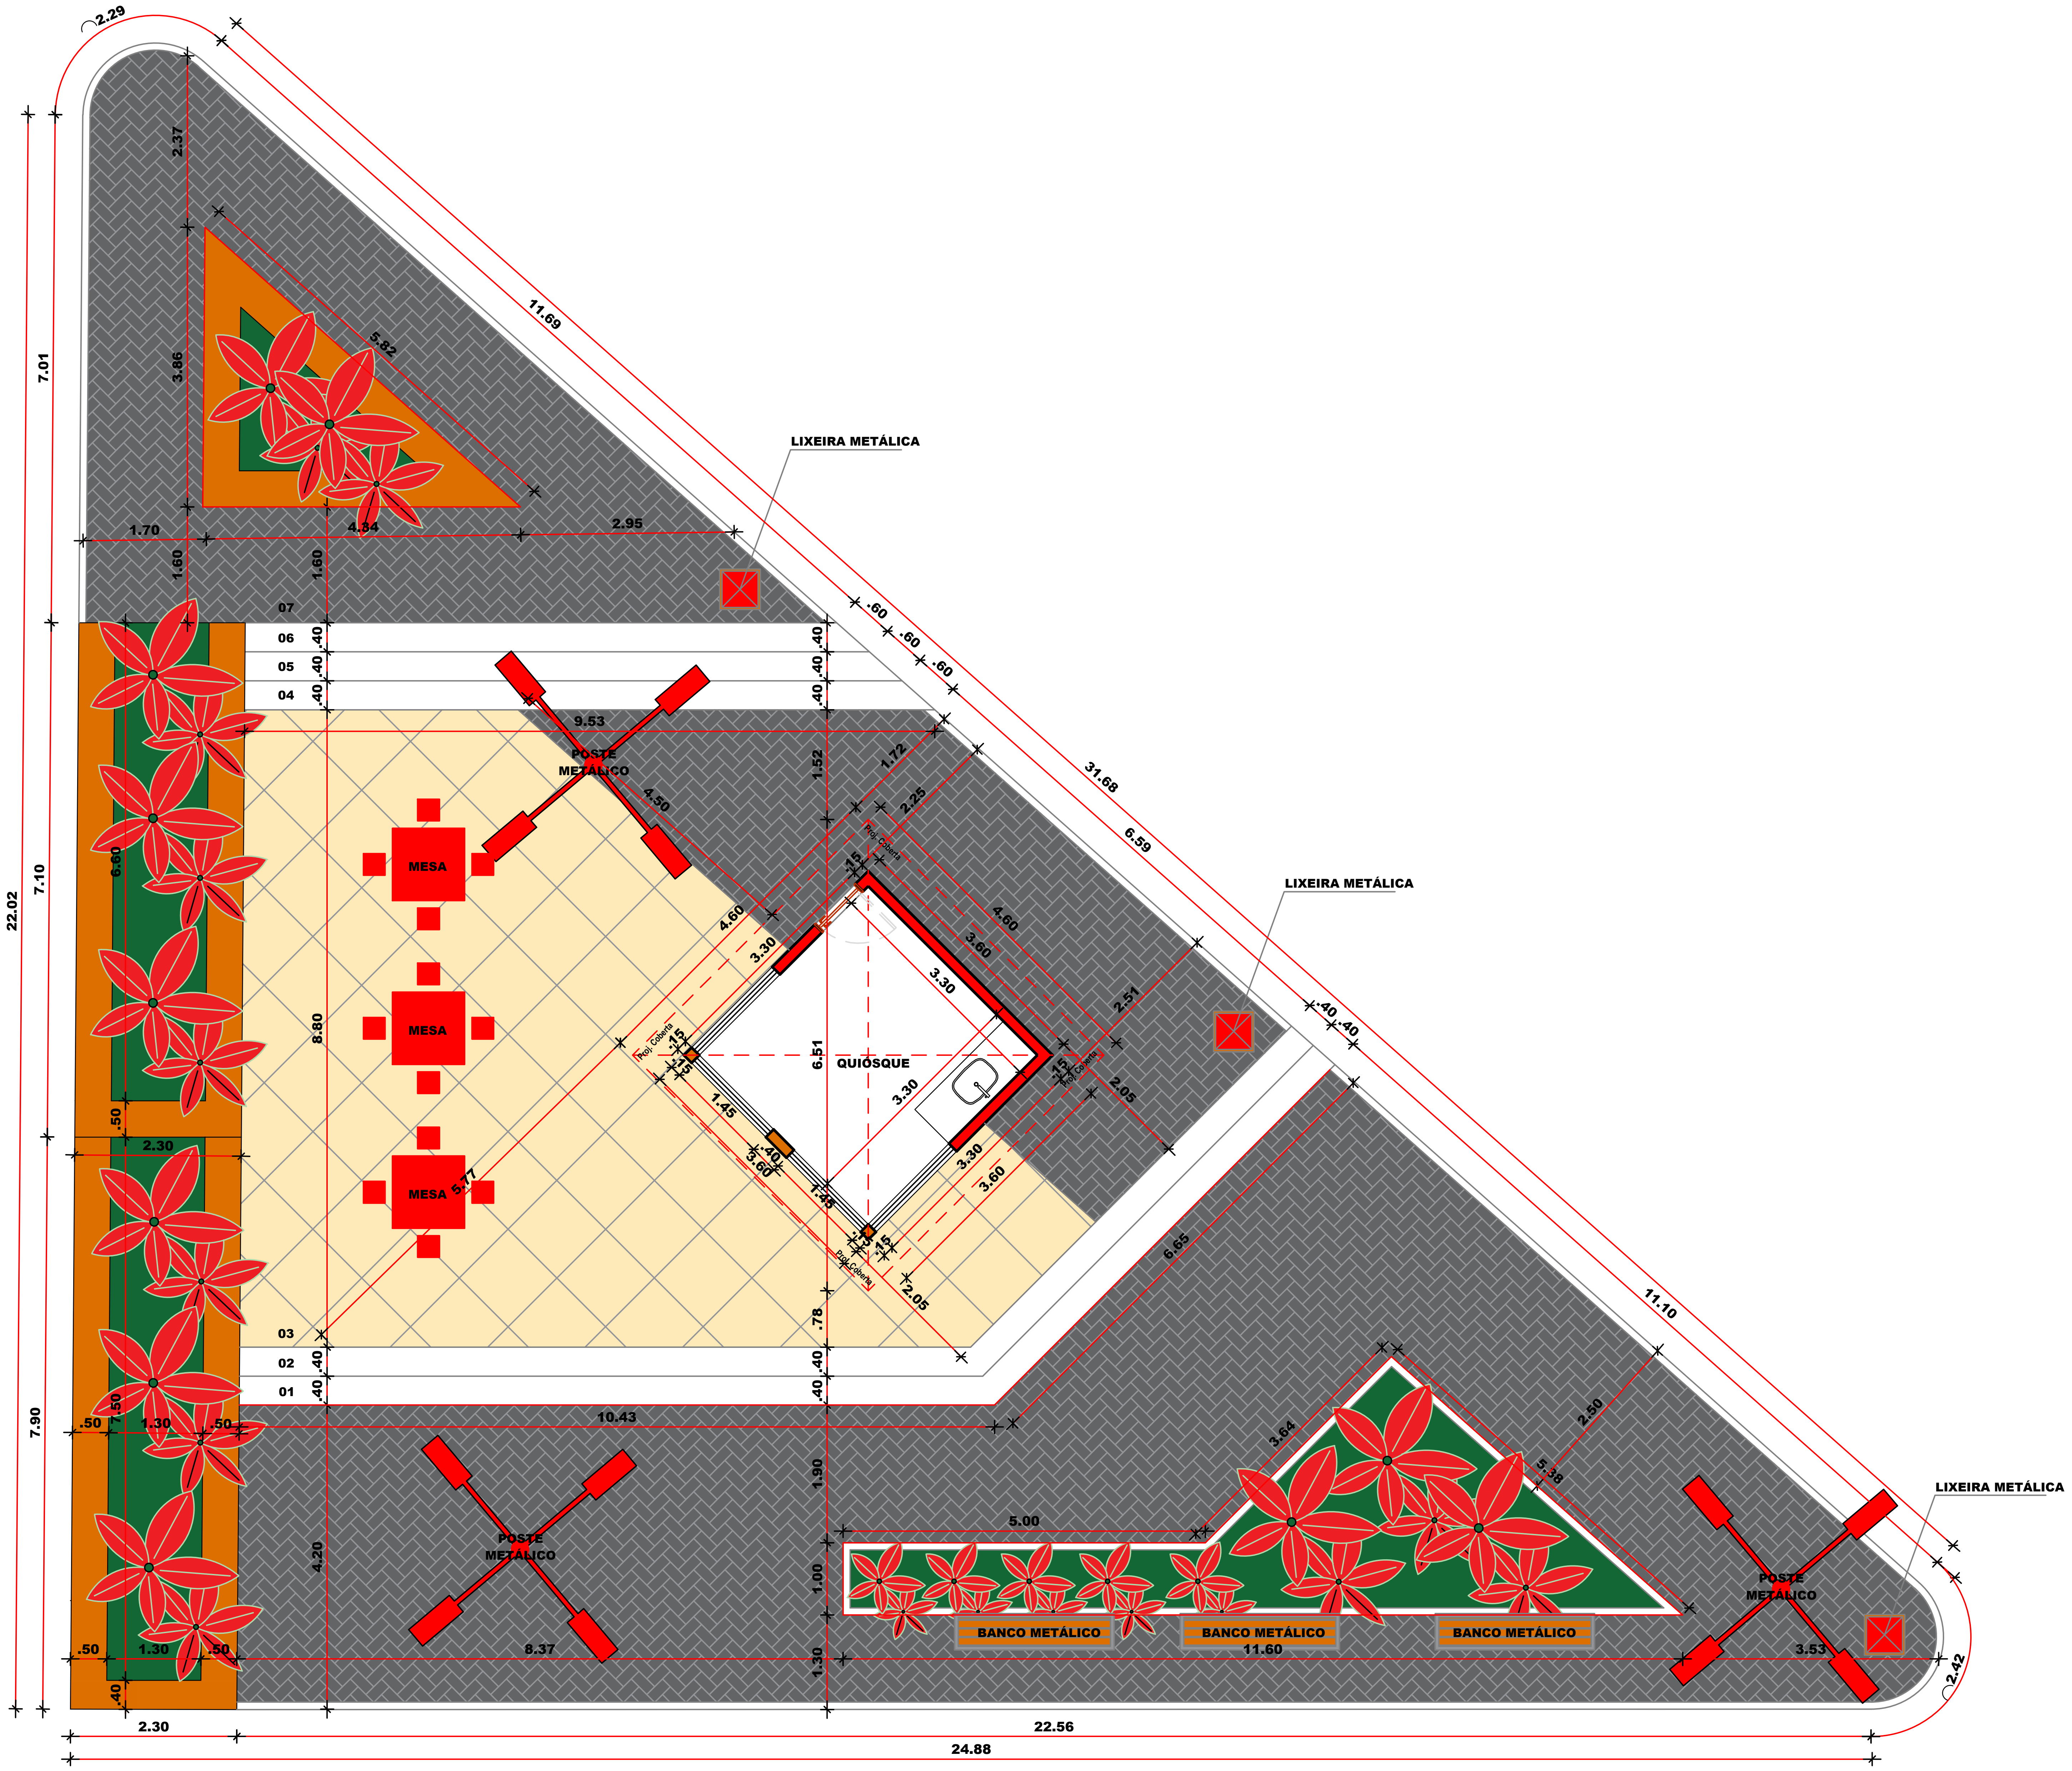

PLANTA BAIXA

DESENHO - 01 ESC. 1/75

PREFEITURA MUNICIPAL DE CEDRO

O GOVERNO DA RECONSTRUÇÃO

PROJETO DE CONSTRUÇÃO DE UMA PRAÇA COM QUIÓQUE NA COMUNIDADE DO SITIO MASSAPÊ NO MUNICIPIO DE CEDRO - PE

PROJETO: CONSTRUÇÃO PRAÇA - MASSAPÊ.

CONTEÚDO: PLANTA BAIXA

ENDEREÇO: SÍTIO MASSAPÊ - ZONA RURAL DO MUNICIPIO DE CEDRO - PE

REVISÃO: REV. 01 / LEGALIZAÇÃO

Matheus Ferreira Angelo


RESPONSÁVEL TÉCNICO:

R. DE S. MIRANDA LTDA
ZM EMPREENDIMENTOS
Matheus Ferreira Angelo
Arquiteto e Urbanista
CAU-A-229375-7

MATHEUS FERREIRA ANGELO
ARQUITETO E URBANISTA - CAU - A229375-7


PROJETO: MATHEUS FERREIRA ANGELO	**DATA:** 2026	**PRANCHA:** 02/06 ARQUITETURA
CLASSE DO PROJETO: PROJETO EXECUTIVO	**ESCALA:** VARIADA	

NOTAS:
OBS1.: Qualquer modificação no projeto deverá ser submetida a prévia aprovação da fiscalização.

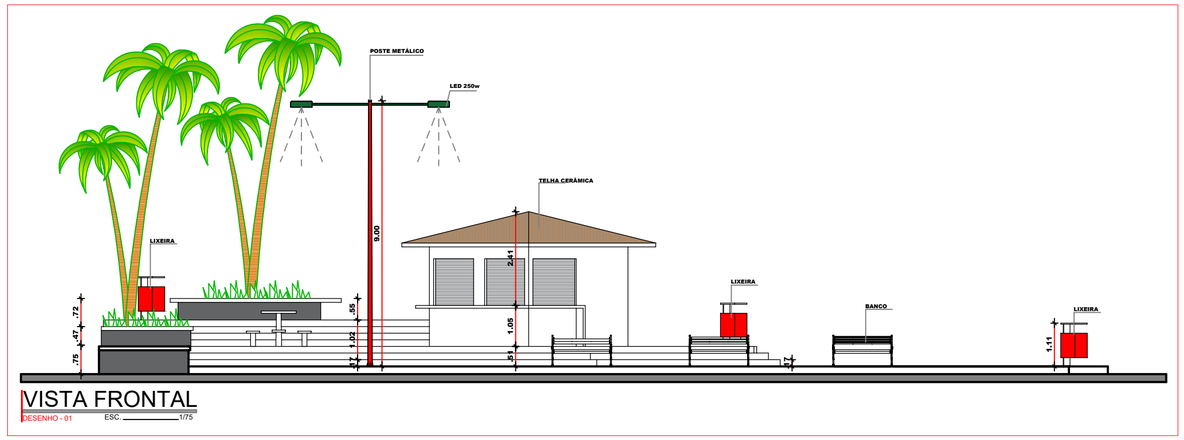


VISTA FRONTAL

DESENHO - 01 ESC. 1/75

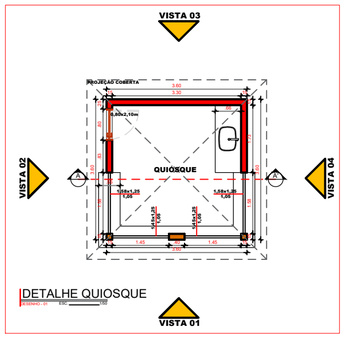


DETALHE QUIOSQUE

DESENHO - 02 ESC. 1/50

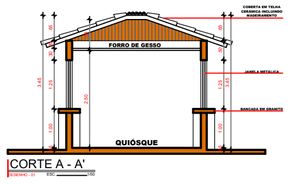


CORTE A - A'

DESENHO - 03 ESC. 1/50

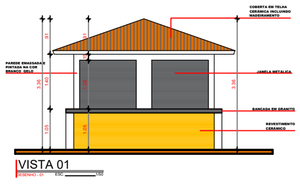


VISTA 01

DESENHO - 04 ESC. 1/50

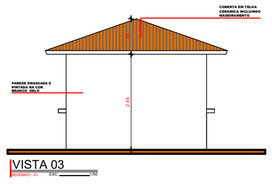


VISTA 03

DESENHO - 05 ESC. 1/50

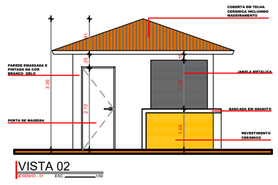


VISTA 02

DESENHO - 06 ESC. 1/50

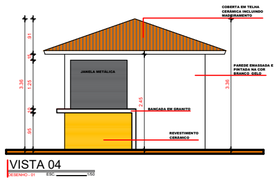

VISTA 04

DESENHO - 07 ESC. 1/50

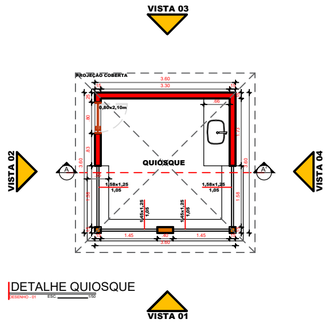

DETALHE QUIOSQUE

DESENHO - 08 ESC. 1/50

PREFEITURA MUNICIPAL DE CEDRO

O GOVERNO DA RECONSTRUÇÃO

PROJETO DE CONSTRUÇÃO DE UMA PRAÇA COM QUIÓQUE NA COMUNIDADE DO SITIO MASSAPÊ NO MUNICIPIO DE CEDRO - PE

PROJETO: CONSTRUÇÃO PRAÇA - MASSAPÊ.

CONTEUDO: VISTAS + DETALHES

ENDEREÇO: SÍTIO MASSAPÊ - ZONA RURAL DO MUNICIPIO DE CEDRO - PE


REVISÃO: REV. 01 / LEGALIZAÇÃO

RESPONSÁVEL TÉCNICO:
R. DE S. MIRANDA LTDA
ZM EMPREENDIMENTOS
Matheus Ferreira Angelo
Arquiteto e Urbanista
CAU-A 229375-7

MATHEUS FERREIRA ANGELO
ARQUITETO E URBANISTA - CAU - A229375-7


PROJETO: MATHEUS FERREIRA ANGELO	**DATA:** 2026	**PRANCHA:** 03/06 ARQUITETURA
CLASSE DO PROJETO: PROJETO EXECUTIVO	**ESCALA:** VARIADA	

NOTAS:
OBS1.: Qualquer modificação no projeto deverá ser submetida a prévia aprovação da fiscalização.

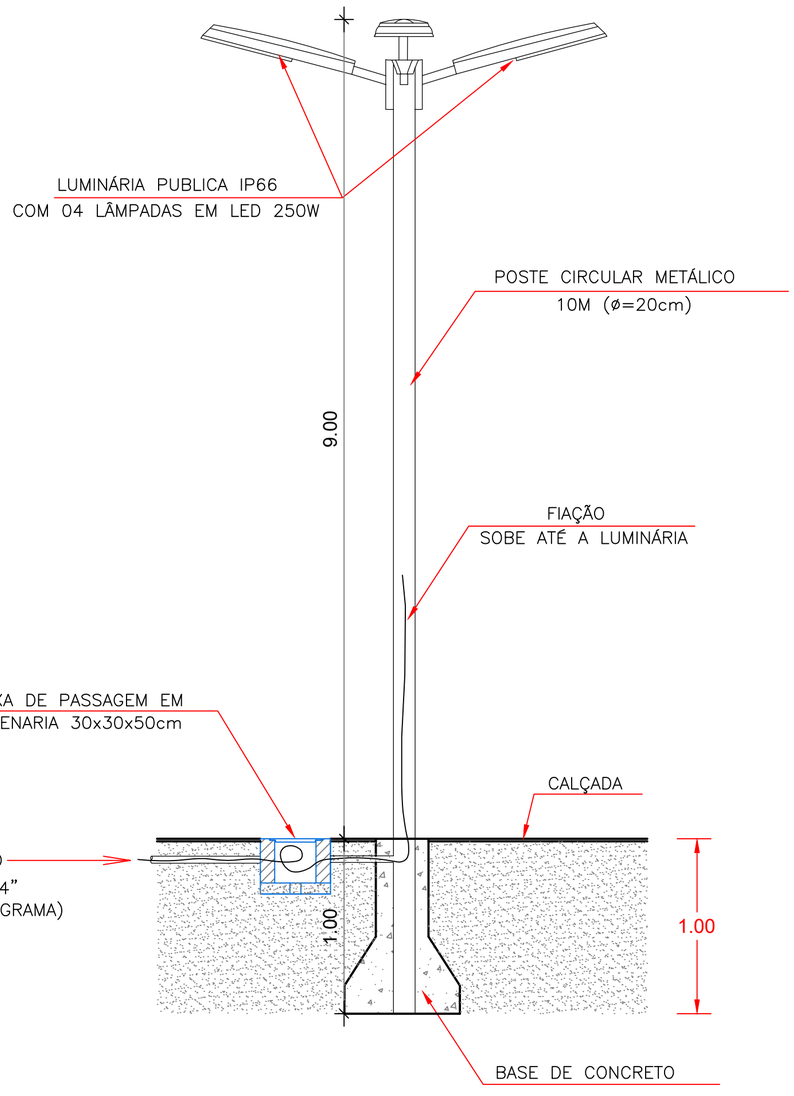


DETALHE POSTE DE ILUMINAÇÃO


SEM ESCALA

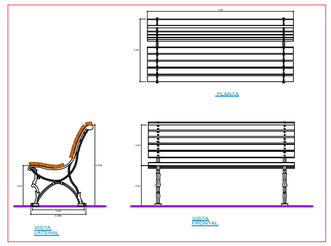

2 DETALHE BANCO
ESC 1:20

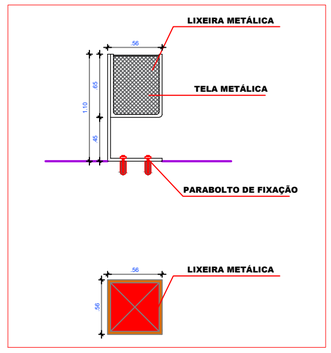

3 DETALHE LIXEIRA
ESC 1:20

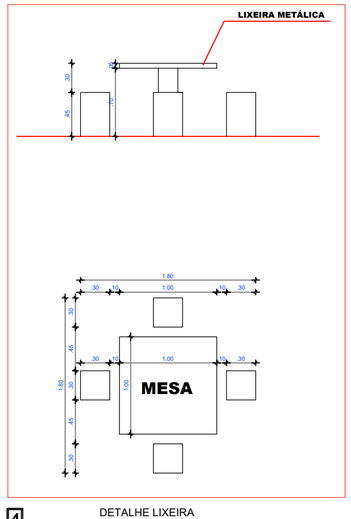

4 DETALHE LIXEIRA
ESC 1:20

PREFEITURA MUNICIPAL DE CEDRO
O GOVERNO DA RECONSTRUÇÃO

PROJETO DE CONSTRUÇÃO DE UMA PRAÇA COM QUIÓQUE NA COMUNIDADE DO SITIO MASSAPÊ NO MUNICIPIO DE CEDRO - PE

PROJETO: CONSTRUÇÃO PRAÇA - MASSAPÊ.

CONTEÚDO: MOBILIÁRIO URBANO


ENDEREÇO: SÍTIO MASSAPÊ - ZONA RURAL DO MUNICIPIO DE CEDRO - PE

REVISÃO: REV. 01 / LEGALIZAÇÃO

RESPONSÁVEL TÉCNICO:
R. DE S. MIRANDA LTDA
ZM EMPREENDIMENTOS
Matheus Ferreira Angelo
Arquiteto e Urbanista
CAU-A-229375-7
MATHEUS FERREIRA ANGELO
ARQUITETO E URBANISTA - CAU - A229375-7

PROJETO: MATHEUS FERREIRA ANGELO
DATA: 2026
PRANCHA: 04/06 ARQUITETURA
CLASSE DO PROJETO: PROJETO EXECUTIVO
ESCALA: VARIADA

NOTAS:
OBS1.: Qualquer modificação no projeto deverá ser submetida a prévia aprovação da fiscalização.

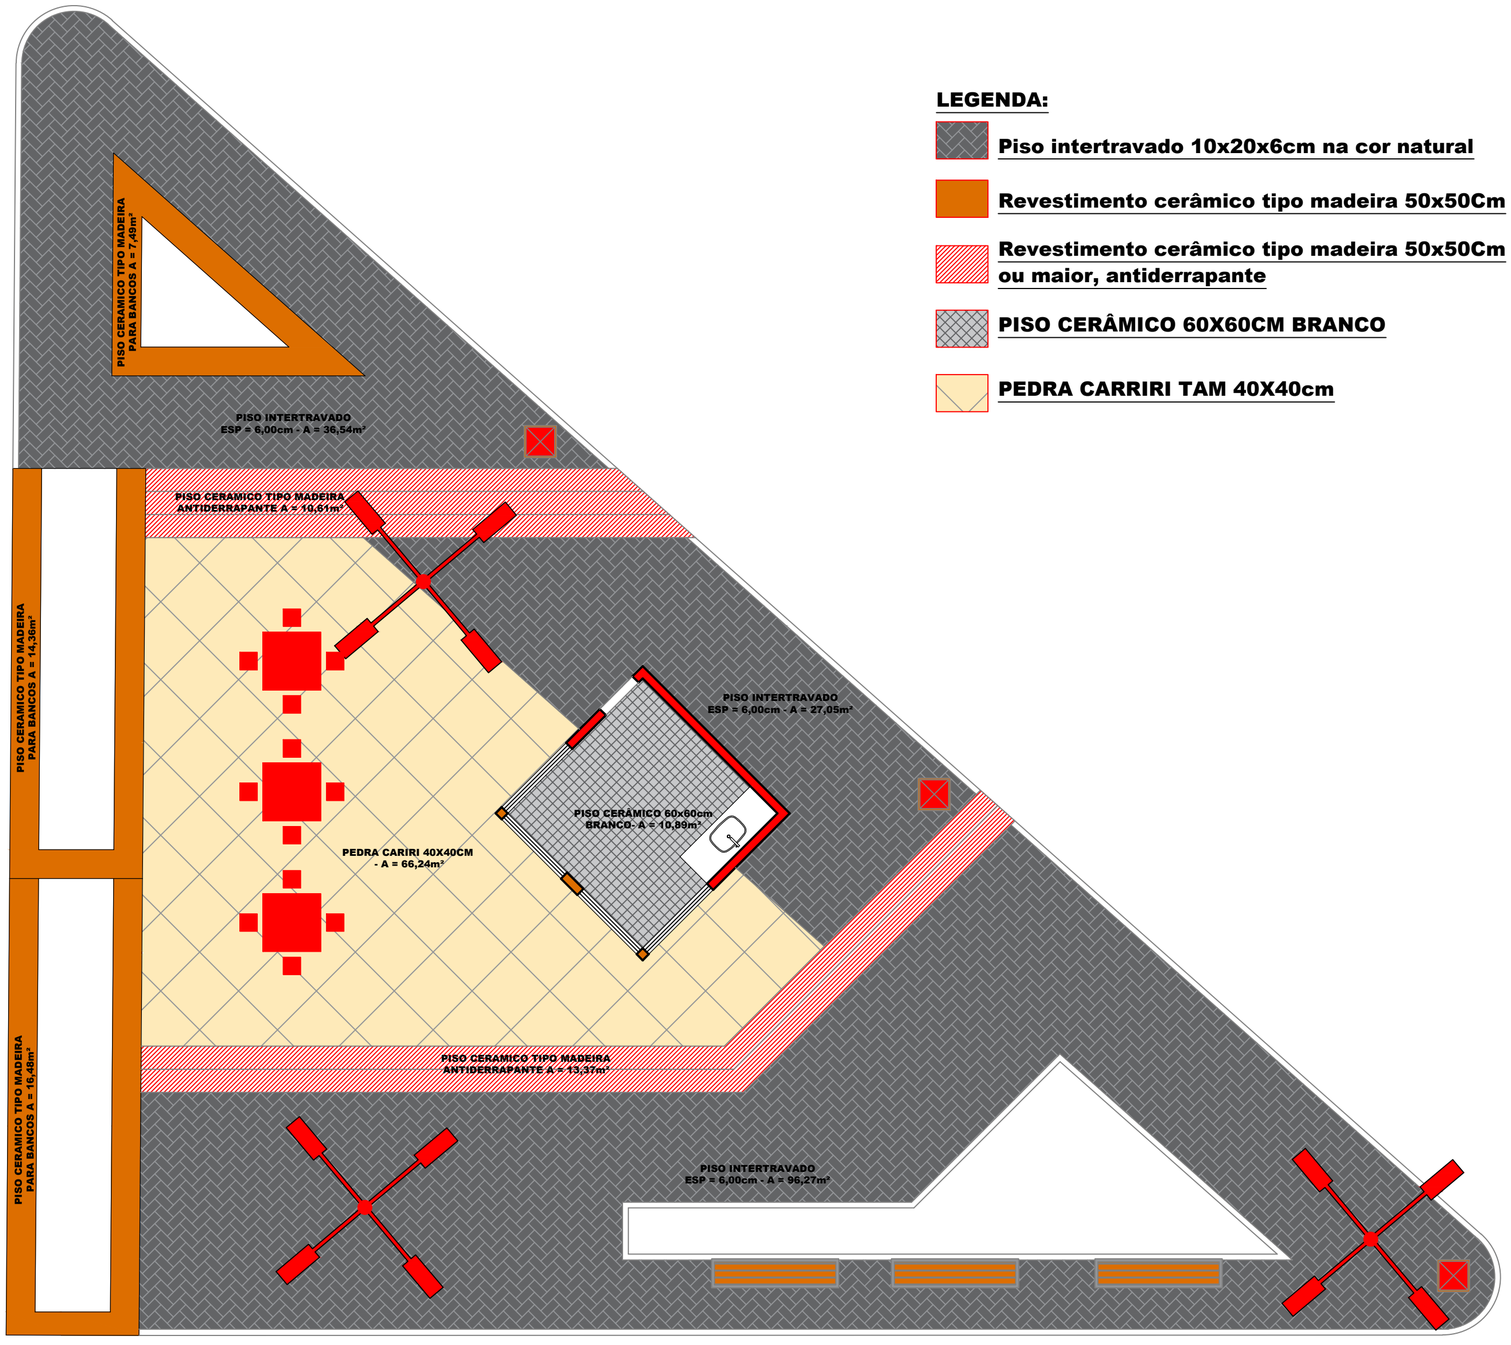

LEGENDA:

- Piso intertravado 10x20x6cm na cor natural
- Revestimento cerâmico tipo madeira 50x50Cm
- Revestimento cerâmico tipo madeira 50x50Cm ou maior, antiderrapante
- PISO CERÂMICO 60X60CM BRANCO
- PEDRA CARRIRI TAM 40X40cm

PAGINAÇÃO DE PISO

DESENHO - 01 ESC. 1/75

PREFEITURA MUNICIPAL DE CEDRO
O GOVERNO DA RECONSTRUÇÃO

PROJETO DE CONSTRUÇÃO DE UMA PRAÇA COM QUIÓQUE NA COMUNIDADE DO SITIO MASSAPÊ NO MUNICIPIO DE CEDRO - PE

PROJETO: CONSTRUÇÃO PRAÇA - MASSAPÊ.

CONTEÚDO: PAGINAÇÃO DE PISO

ENDEREÇO: SÍTIO MASSAPÊ - ZONA RURAL DO MUNICIPIO DE CEDRO - PE

REVISÃO: REV. 01 / LEGALIZAÇÃO

RESPONSÁVEL TÉCNICO:
R. DE S. MIRANDA LTDA
ZM EMPREENDIMENTOS
Matheus Ferreira Angelo
Arquiteto e Urbanista
CAU-A-229375-7
MATHEUS FERREIRA ANGELO
ARQUITETO E URBANISTA - CAU - A229375-7

PROJETO:	DATA:	PRANCHA:
MATHEUS FERREIRA ANGELO	2026	05/06 ARQUITETURA
CLASSE DO PROJETO: PROJETO EXECUTIVO	ESCALA: VARIADA	


NOTAS:
OBS1.: Qualquer modificação no projeto deverá ser submetida a prévia aprovação da fiscalização.


Quadro de Cargas


CD01																				
Circ.	Descrição	Iluminação				Tomadas			POSTES	Ar Cond.	Pot.	Pot.	Demanda	Fat.	Corr.	Fases	Prot.	Cond.	Fases	Obs.
		7.5W	12.5W	40W		250W	300W		250W		W	V.A	(%)	Pot.	A		A	mm2	ABC	
1	ILUMINAÇÃO QUIÓSQUE			1							40.0	40.0	100%	0.72	2.09	1	10A	2.5	B	Obs.:
2	TOMADAS					5	1				1250.0	1275.0	100%	0.80	12.7	1	10A	2.5	A	Obs.:
3	ILUMINAÇÃO POSTE								4		1000.0	1023.8	100%	0.80	10.11	1	20A	4	C	Obs.:
4	ILUMINAÇÃO POSTE								4		1000.0	1023.8	100%	0.80	7.11	1	20A	4	C	Obs.:
5	ILUMINAÇÃO POSTE								4		1000.0	1023.8	100%	0.80	7.11	1	20A	4	C	Obs.:
6	RESERVA																			
									1		4290.0	4500.0	100%	1.00	20.45	1	25A	4	B	Obs.:
Total				1		5	10		1		4290.0	4500.0								
Aliment.	C=16m QT=2%										4290.0	4500.00	70%	0.86	18.60	3	40A	16	ABC	–

Potência Demandada: 70% (10492.0 W) (12267.0 V.A)

Corrente nas Fases: A=34.7A B=22.5A C=22.4A

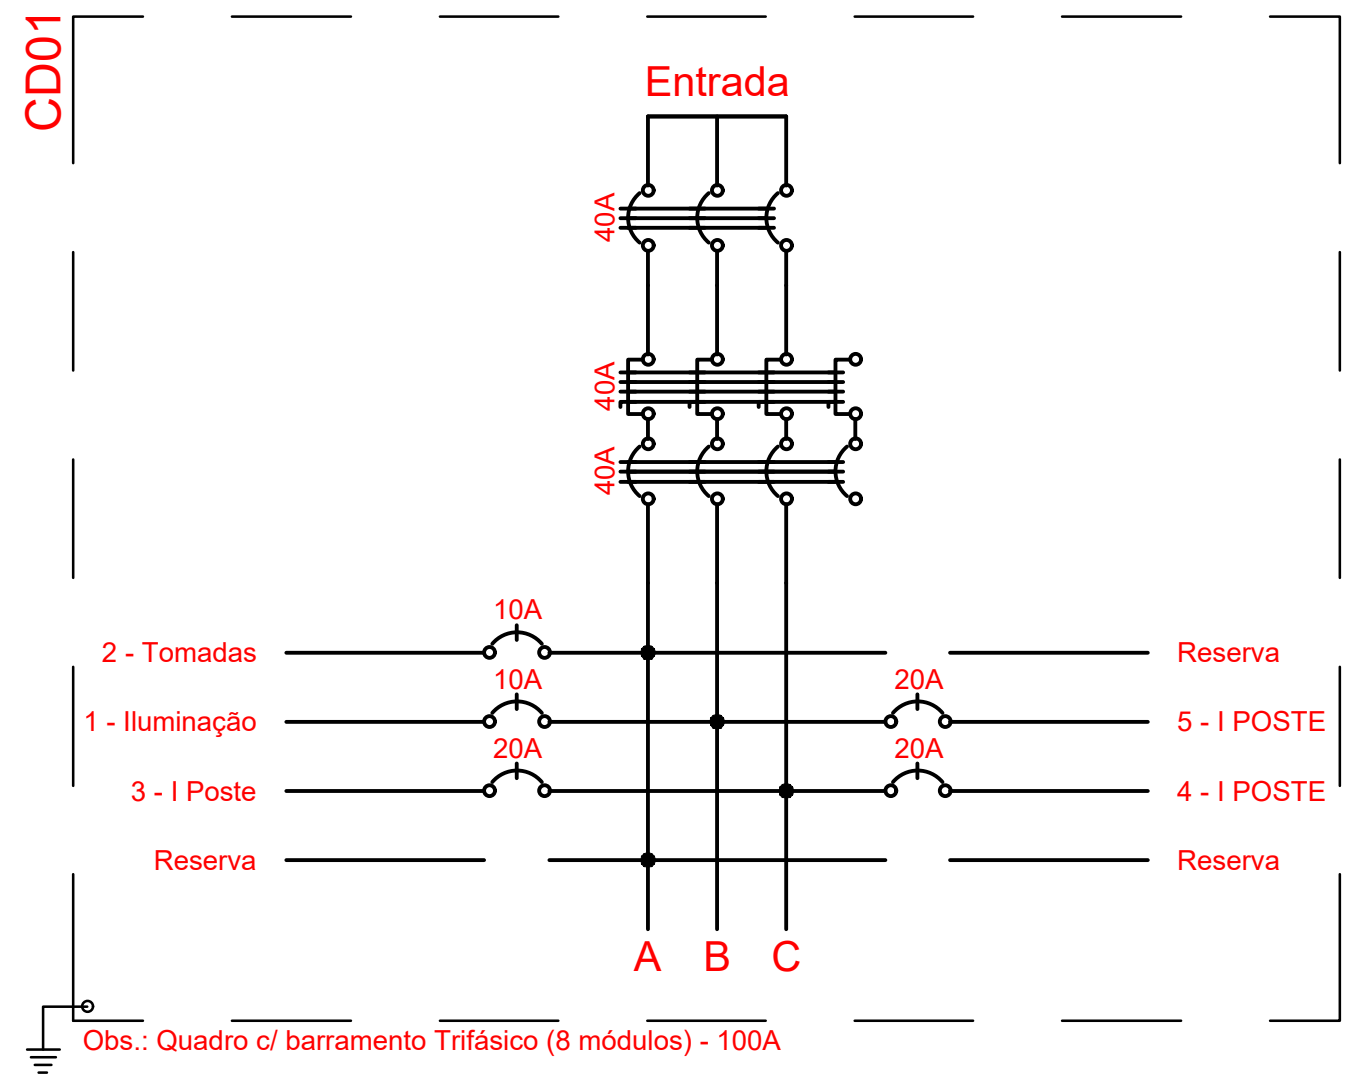

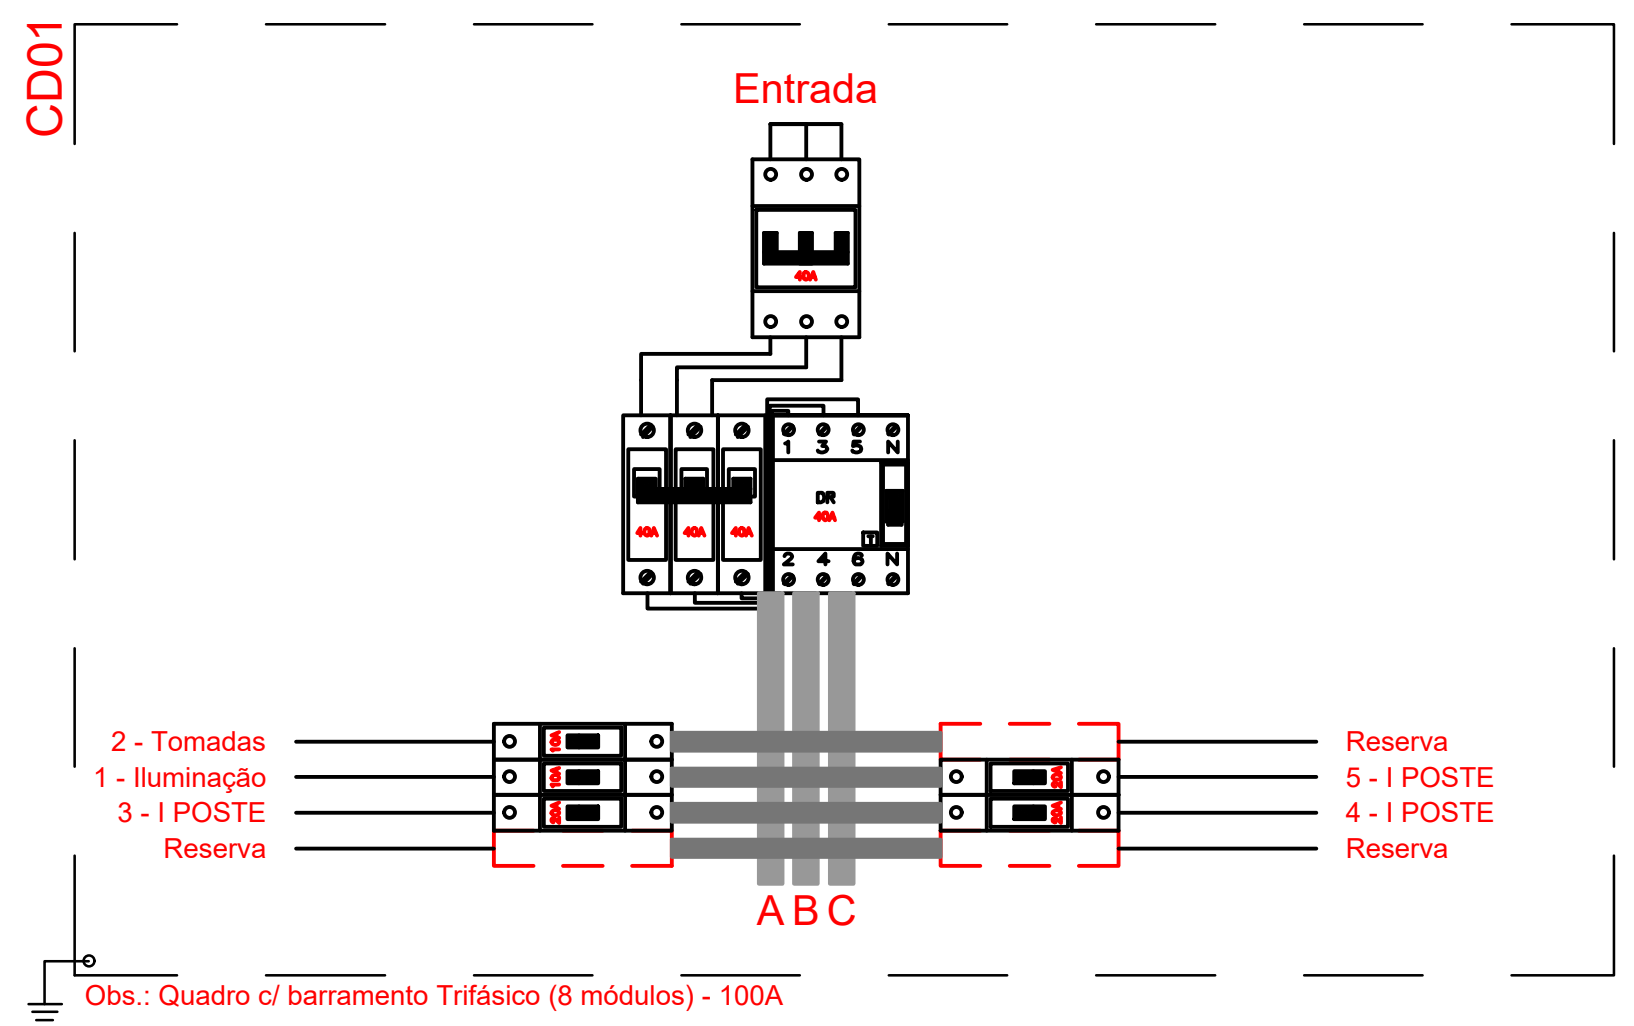

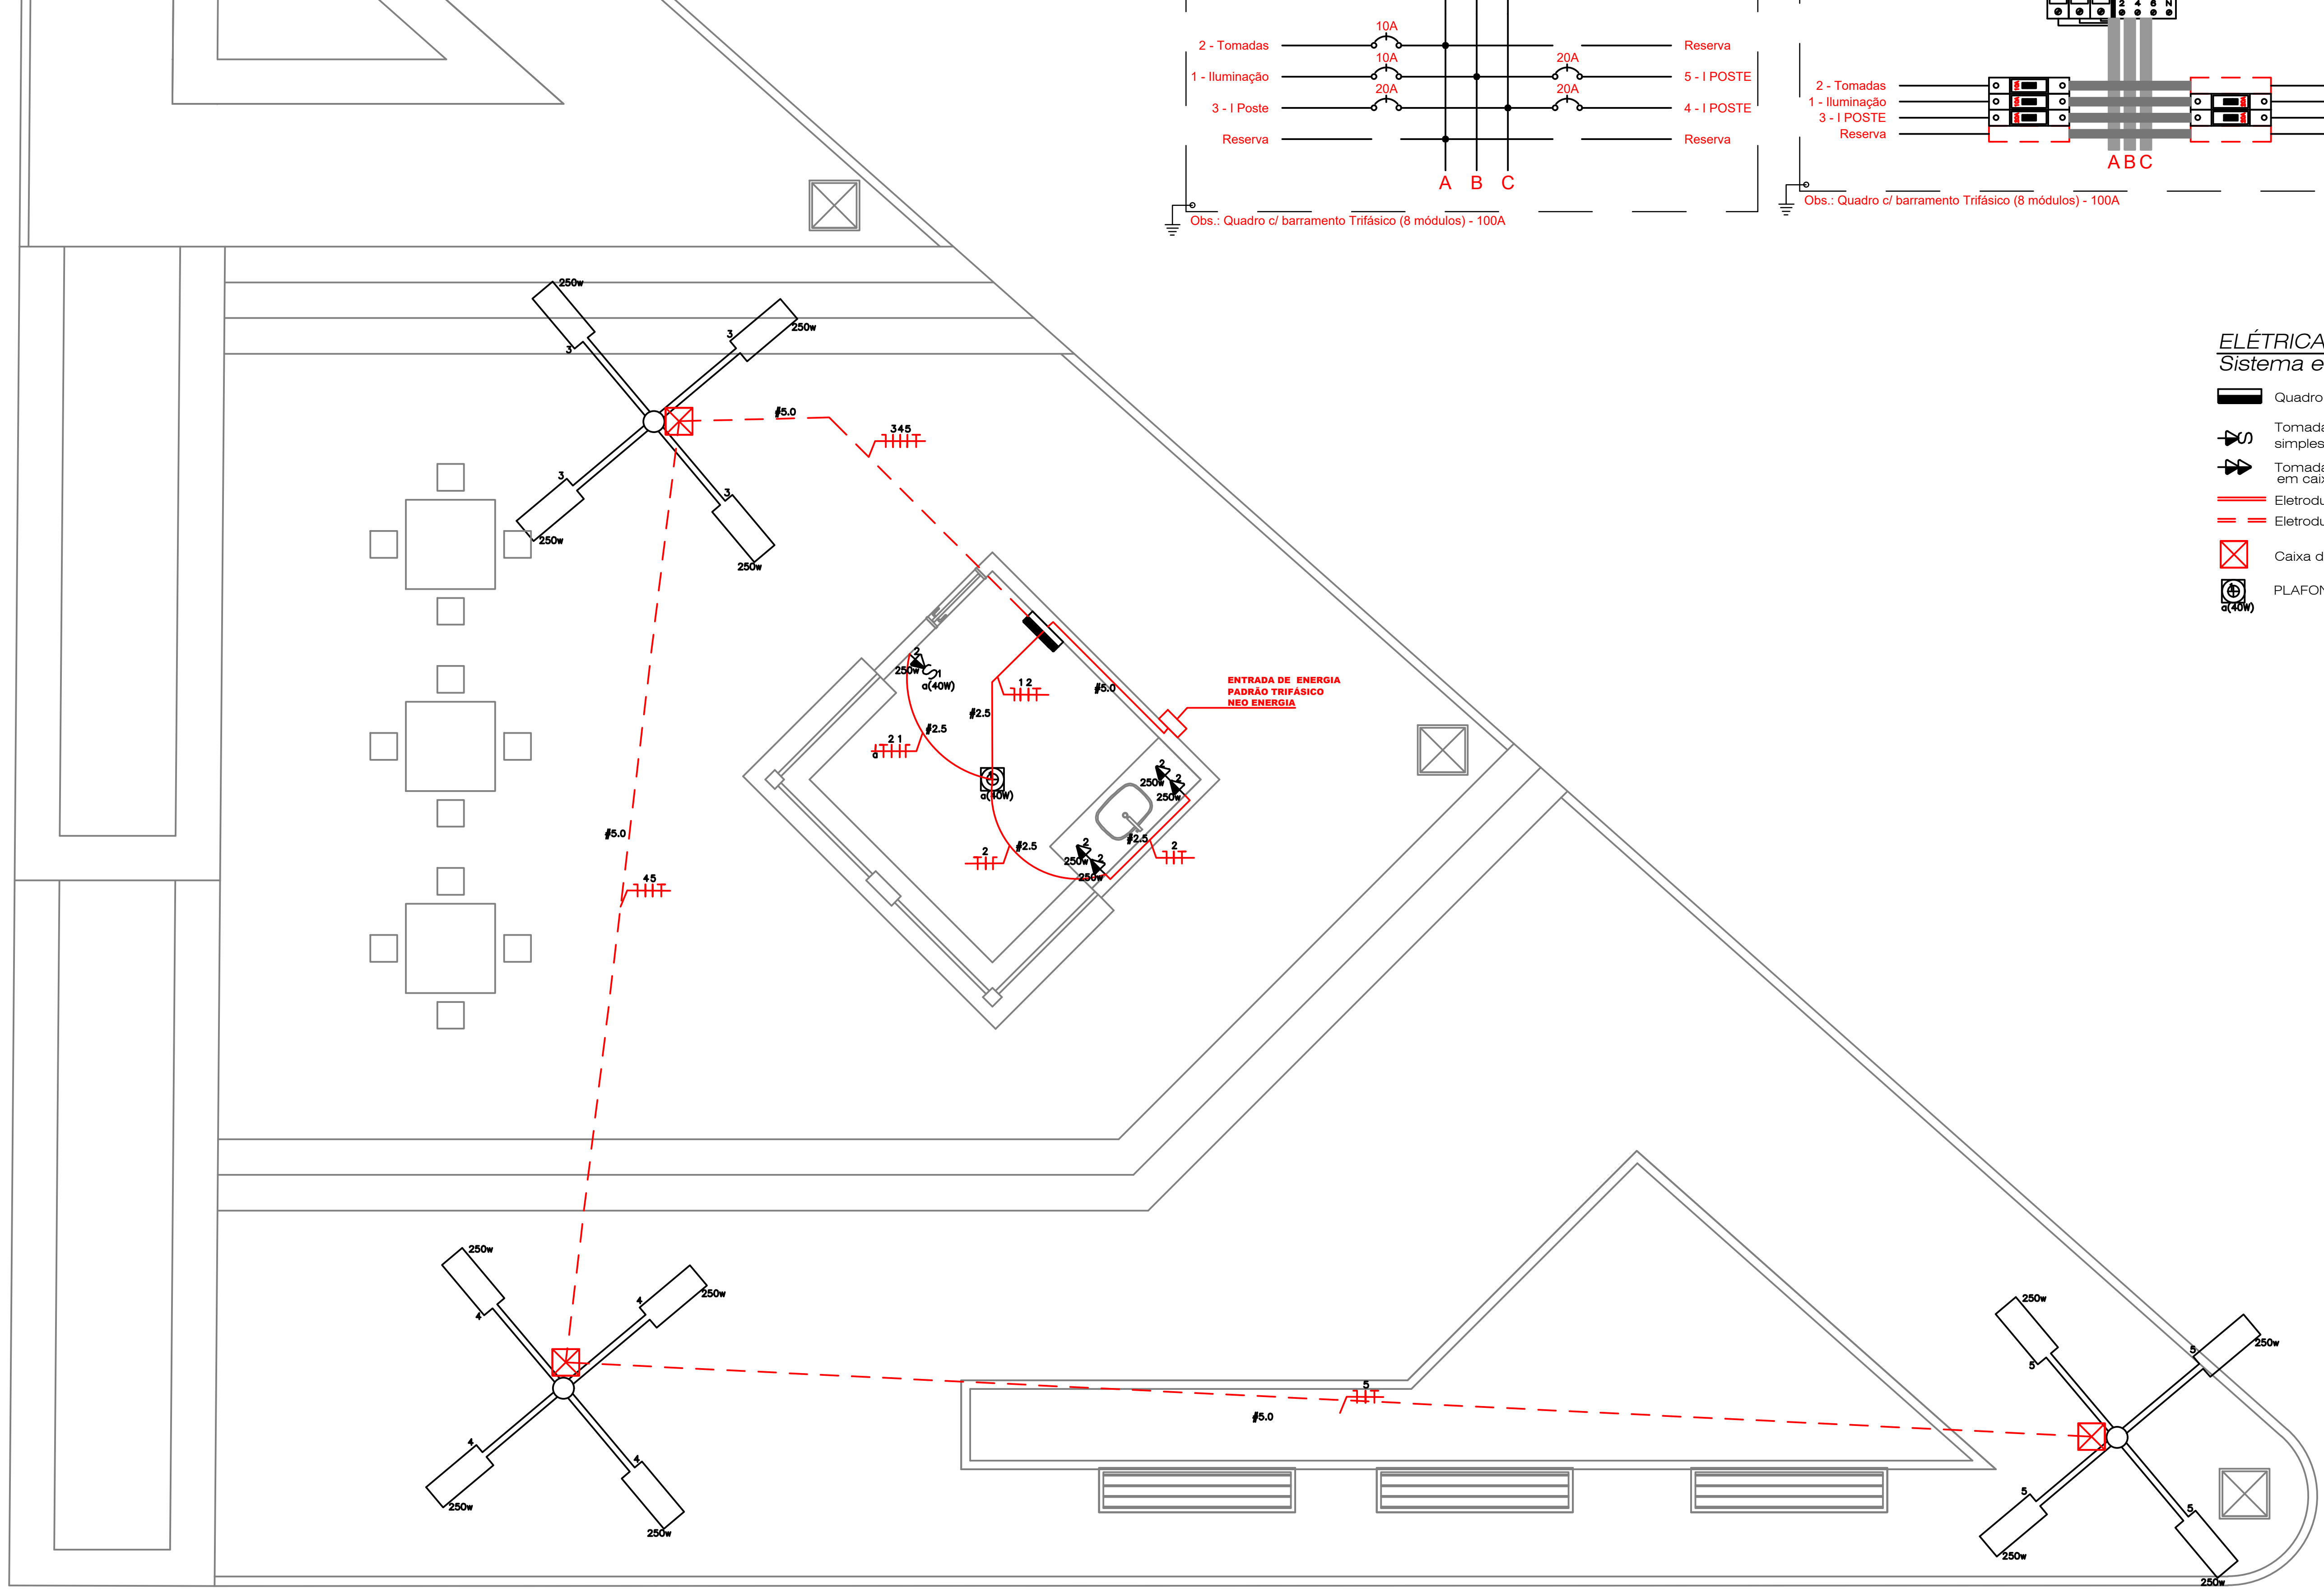

ELÉTRICA
Sistema elétrico:

- Quadro de distribuição de luz e força-QDL.
- Tomada monofásica 2P+T c/ interruptor 1 seção simples, à 1,10m do piso, em caixa 4x2".
- Tomada monofásica dupla 2P+T, à 1,10m do piso, em caixa 4x2".
- Eletroduto embutido na parede
- Eletroduto embutido no piso
- Caixa de Passagem
- α(40W) PLAFON DE LED 40W (SOBREPOR)

ELÉTRICO PRAÇA MASSAPÊ

DESENHO - 01 ESC. 1/75

PREFEITURA MUNICIPAL DE CEDRO
O GOVERNO DA RECONSTRUÇÃO

PROJETO DE CONSTRUÇÃO DE UMA PRAÇA COM QUIÓQUE NA COMUNIDADE DO SITIO MASSAPÊ NO MUNICIPIO DE CEDRO - PE

PROJETO: CONSTRUÇÃO PRAÇA - MASSAPÊ.

CONTEÚDO: ELÉTRICO

ENDEREÇO: SÍTIO MASSAPÊ - ZONA RURAL DO MUNICIPIO DE CEDRO - PE


REVISÃO: REV. 01 / LEGALIZAÇÃO

RESPONSÁVEL TÉCNICO:
Matheus Ferreira Angelo
R. DE S. MIRANDA LTDA
ZM EMPREENDIMENTOS
Matheus Ferreira Angelo
Arquiteto e Urbanista
CAU-A-229375-7
MATHEUS FERREIRA ANGELO
ARQUITETO E URBANISTA - CAU - A229375-7


PROJETO: MATHEUS FERREIRA ANGELO	**DATA:** 2026	**PRANCHA:** 06/06 ARQUITETURA
CLASSE DO PROJETO: PROJETO EXECUTIVO	**ESCALA:** VARIADA	

NOTAS:
OBS1.: Qualquer modificação no projeto deverá ser submetida a prévia aprovação da fiscalização.

E=472650

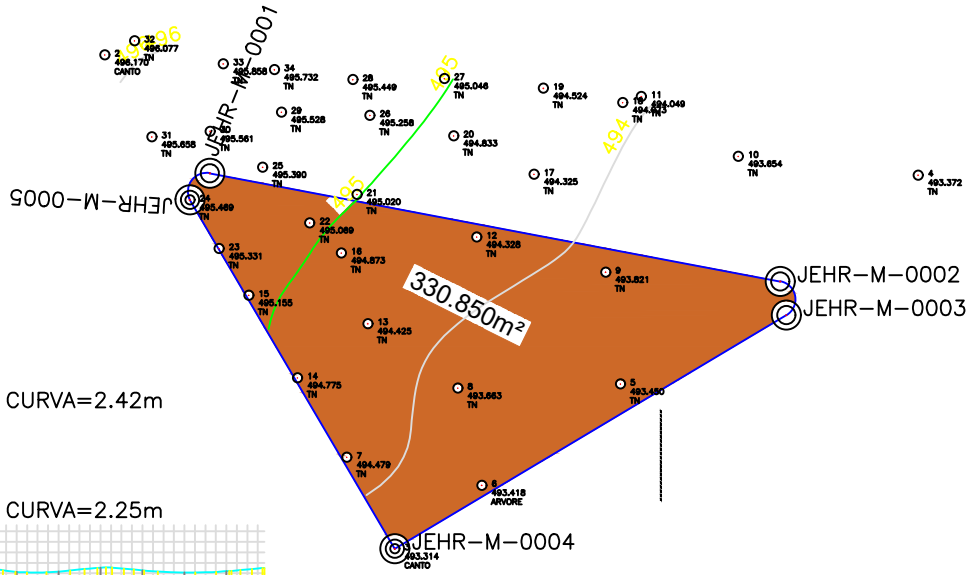

N=9136800

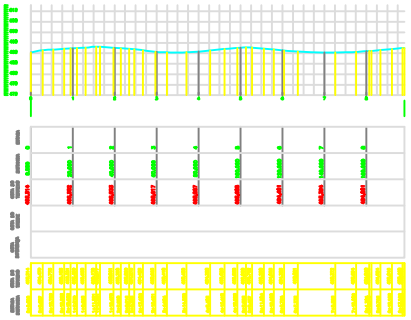

N=9136800

E=472650

LADOS		AZIMUTES	DISTANCIA (metros)	COORDENADAS (UTM)		COORDENADAS (GEOGRAFICAS)	
Vértices	Vértices			N (metros)	E (metros)	Latitude	Longitude
JEHR-M-0001	JEHR-M-0002	100°44'30,4429"	31,66	9.136.821,95	472.664,84	7°48'31,990" S	39°14'52,575" W
JEHR-M-0002	JEHR-M-0003	169°57'41,7496"	1,87	9.136.816,05	472.695,95	7°48'32,183" S	39°14'51,559" W
JEHR-M-0003	JEHR-M-0004	239°09'56,0953"	24,86	9.136.814,20	472.696,27	7°48'32,243" S	39°14'51,549" W
JEHR-M-0004	JEHR-M-0005	329°33'35,3059"	22,07	9.136.801,46	472.674,92	7°48'32,658" S	39°14'52,246" W
JEHR-M-0005	JEHR-M-0001	36°52'47,0625"	1,83	9.136.820,49	472.663,74	7°48'32,038" S	39°14'52,611" W

SITUAÇÕES CARTOGRÁFICAS COMPLEMENTARES



CONVENÇÕES

- CORREGOS/RIOS E OU RIBEIRÕES
- AREA DE RESERVA LEGAL
- AREA DE PRESERVAÇÃO PERMANENTE
- CERCA DIVISA
- ESTRADA
- XXX–M–0001 MARCOS IMPLANTADOS
- XXX–P–0001 PONTOS LEVANTADOS

PLANTA DE SITUAÇÃO



PLANTA DO IMÓVEL GEORREFERENCIADO

FL ÚNICA

Imóvel: PRAÇA MASSAPE Levantamento Planialtimétrico

Proprietária: PREFEITURA MUNICIPAL DE CEDRO-PE

Município: CEDRO

Comarca: CEDRO

Estado (UF): PE

Código Incra:

Matrículas/Transcrições:

Data: 01/07/2026 Escala: 1:400

Áreas e Perímetros:

Área:
330,85 m²
0,0331 ha

Perímetro (m):
82,29 m

ASSINATURAS

PREFEITURA MUNICIPAL DE CEDRO–PE

Resp. Téc.: JOSE RENAN ALEXANDRE OLIVEIRA
TÉCNICO EM AGRIMENSURA – CFT: 09584406469
Código do Credenciado: JEHR
ART:

JR
TOPOGRAFIA
E
AGRIMENSURA

Termo de Responsabilidade Técnica - TRT
Lei nº 13.639, de 26 de MARÇO de 2018

CRT 03

TRT OBRA / SERVIÇO
Nº CFT2605975008

Conselho Regional dos Técnicos Industriais 03

SUBSTITUIÇÃO ao CFT2605973581

1. Responsável Técnico(a)

JOSÉ RENAN ALEXANDRE OLIVEIRA

Título profissional: **TÉCNICO EM AGRIMENSURA, ATIVIDADES DE GEORREFERENCIAMENTO** Registro: **09584406469**

2. Contratante

Contratante: **PREFEITURA MUNICIPAL DE CEDRO** CPF/CNPJ: **11.361.219/0001-32**

Logradouro: **RUA SETE DE SETEMBRO** Nº: **68**

Complemento: Bairro: **CENTRO**

Cidade: **CEDRO** UF: **PE** CEP: **56130000**

País: **Brasil**

Telefone: Email:

Contrato: **Não especificado** Celebrado em:

Valor: **R$ 1.000,00** Tipo de contratante: **PESSOA JURIDICA DE DIREITO PUBLICO**

Ação Institucional: **NENHUM**

3. Dados da Obra/Serviço

Logradouro: **SíTIO MASSAPÊ** Nº: **S/N**

Complemento: Bairro: **ZONA RURAL**

Cidade: **CEDRO** UF: **PE** CEP: **56130000**

Telefone: Email:

Coordenadas Geográficas: **Latitude: -7.808968 Longitude: -39.247809**

Data de Início: **01/07/2026** Previsão de término: **31/07/2026**

Finalidade: **Rural**

Proprietário(a): **PREFEITURA MUNICIPAL DE CEDRO** CPF/CNPJ: **11.361.219/0001-32**

4. Atividade Técnica

	Quantidade	Unidade
1 - DIRETA		
05 - PROJETO > CFT -> GEORREFERENCIAMENTO -> MEDIÇÃO DE TERRA -> LEVANTAMENTO TOPOGRÁFICO -> #111 - PLANIALTIMÉTRICO	0,0331	ha

Após a conclusão das atividades técnicas o(a) profissional deverá proceder a baixa deste TRT

5. Observações

Execução de levantamento planialtimétrico cadastral, compreendendo os serviços de levantamento planimétrico e altimétrico da área, com coleta de dados em campo por meio de equipamentos topográficos/GNSS, processamento das informações obtidas, elaboração de planta planialtimétrica cadastral, representação das características físicas existentes, tais como limites aparentes, edificações, vias, cercas, muros, postes, redes aparentes, árvores, curvas de nível e demais elementos de interesse, quando existentes, visando à produção de documentação técnica conforme as normas técnicas aplicáveis.

6. Informações Adicionais

Este TRT é isento de taxa. Registrada em: **01/07/2026**

7. Assinaturas

Declaro serem verdadeiras as informações acima

Responsável Técnico: JOSÉ RENAN ALEXANDRE OLIVEIRA
CPF: 095.844.064-69

Contratante: PREFEITURA MUNICIPAL DE CEDRO
CNPJ: 11.361.219/0001-32

SINCETI ASSINATURA ELETRÔNICA

Documento assinado eletronicamente por meio do SINCETI do(a) Técnico(a) Industrial JOSÉ RENAN ALEXANDRE OLIVEIRA com registro 09584406469 na data e hora: 01/07/2026 15:13:51 e IP: 2804:e04:2:9bb:f064:be51:845f:e82c, com o uso de login e senha.

A autenticidade desse TRT pode ser verificada no endereço https://corporativo.sinceti.net.br/publico/ com a chave: 829A4 ou por meio do QRCode ao lado.