
PAVIMENTAÇÃO PAU-SANTO

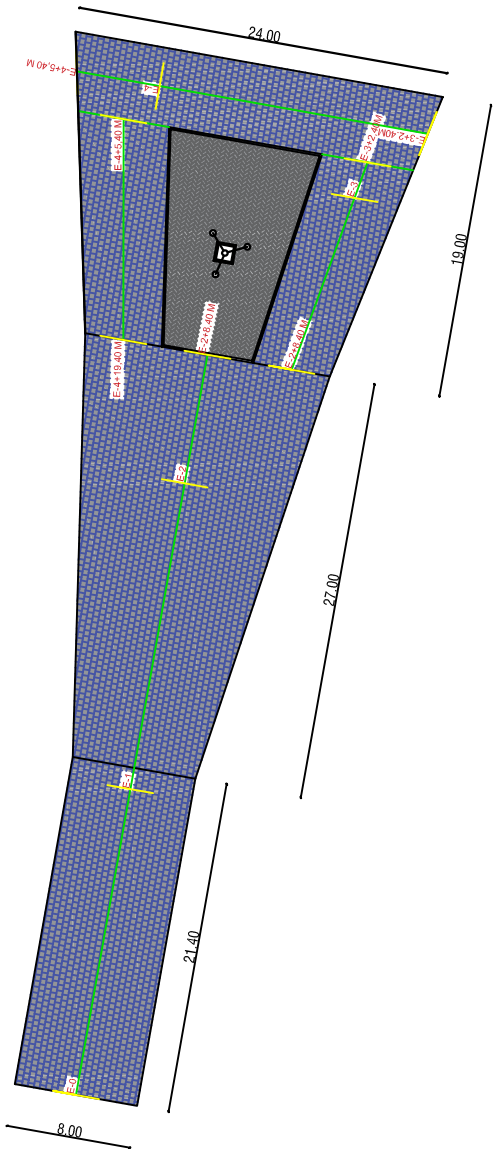

N
O
E
S

Escala
1:350

Documento assinado digitalmente
gov.br
JOSEMAR LEAL DE ALMEIDA SOUSA
Data: 09/09/2026 08:22:01-0300
Verifique em https://validar.iti.gov.br

Josemar Leal de Almeida Sousa
CPF 089.323.534-25

Objeto: Pavimentação e Praça no Sitio Pau Santo		Data: 09/2026
Contratante: Prefeitura Municipal de Santa Maria do Cambuca - PE CPF: 11.361.730/0001-34		Escala 1:350
Conteúdo: Planta Baixa	Desenho: Josemar	
Técnico Responsável: Josemar Leal de Almeida Sousa		Crea: PE 56.312
Planta Baixa		Prancha 01/01