

PAVIMENTAÇÃO BAIXIO DE BAIXO

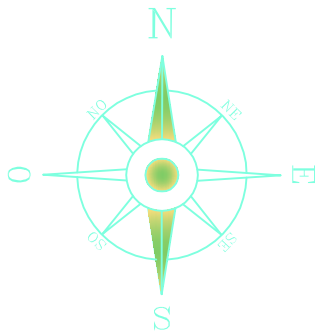

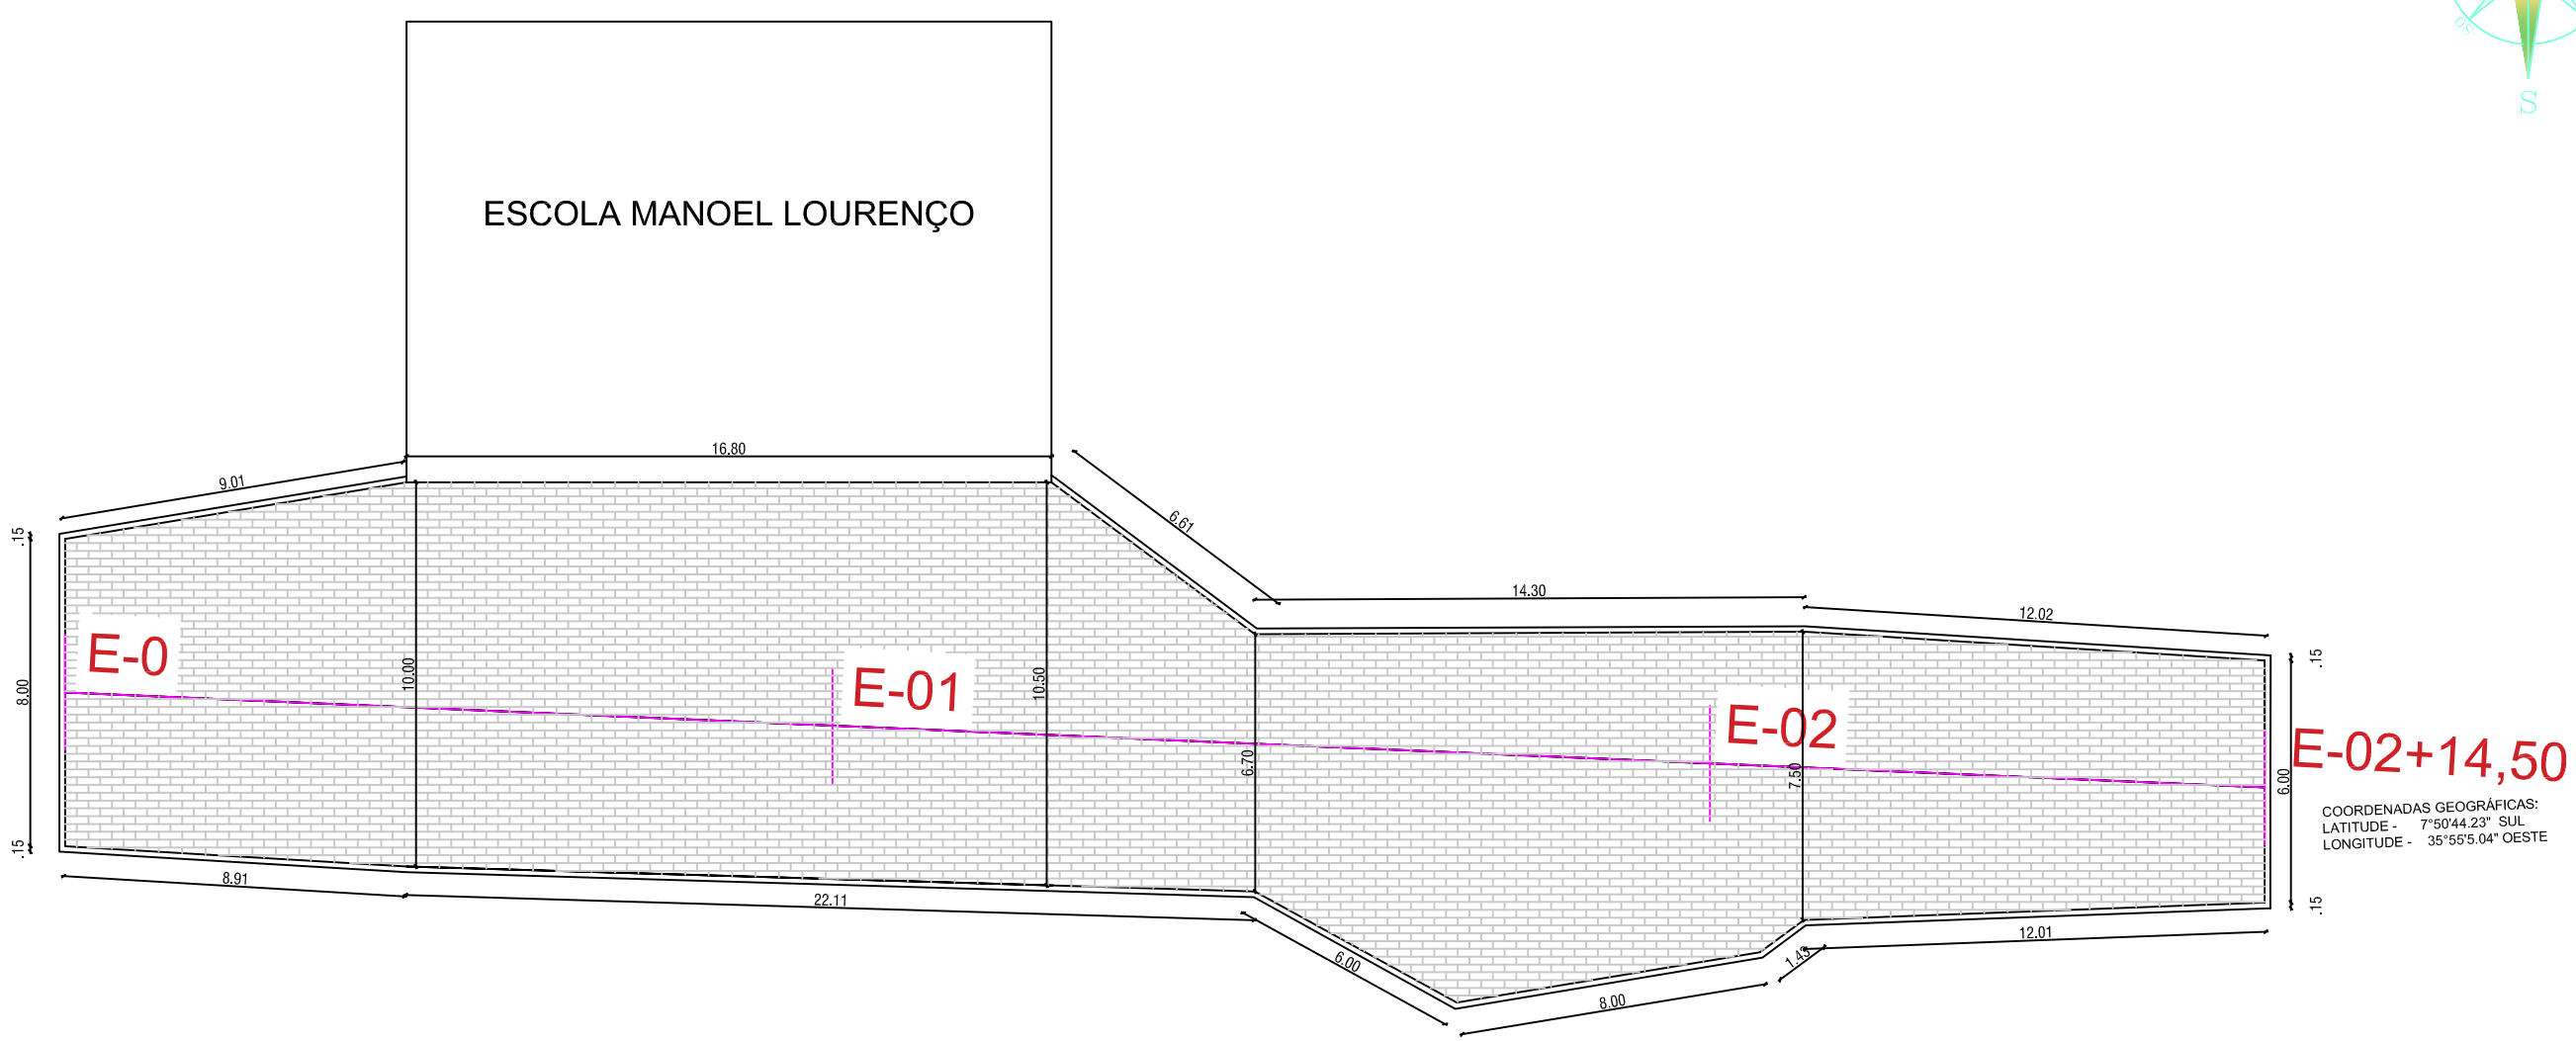

COORDENADAS GEOGRÁFICAS:
LATITUDE - 7°50'44.60" SUL
LONGITUDE - 35°55'6.91" OESTE

COORDENADAS GEOGRÁFICAS:
LATITUDE - 7°50'44.23" SUL
LONGITUDE - 35°55'5.04" OESTE

Escala
1:200

Documento assinado digitalmente
gov.br
JOSEMAR LEAL DE ALMEIDA SOUSA
Data: 09/09/2026 08:30:53-0300
Verifique em https://validar.iti.gov.br

Josemar Leal de Almeida Sousa
CPF 089.323.534-25

Objeto: Pavimentação no Sitio Baixio de Baixo		Data: 09/2026
Contratante: Prefeitura Municipal de Santa Maria do Cambuca - PE CPF: 11.361.730/0001-34		Escala 1:200
Conteúdo: Planta Baixa	Desenho: Josemar	
Técnico Responsável: Josemar Leal de Almeida Sousa		Crea: PE 56.312
Planta Baixa		Prancha 01/01