
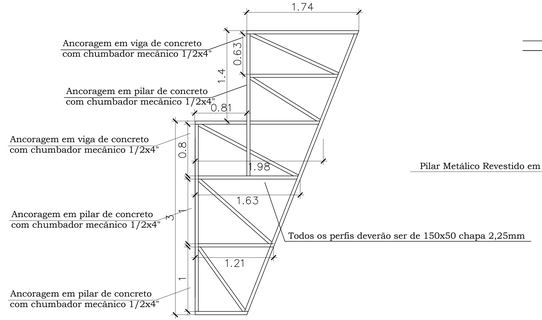


- Antes de fabricar a estrutura, deverá ser feito conferência in loco das dimensões.

Planta Baixa

Escala: 1:100

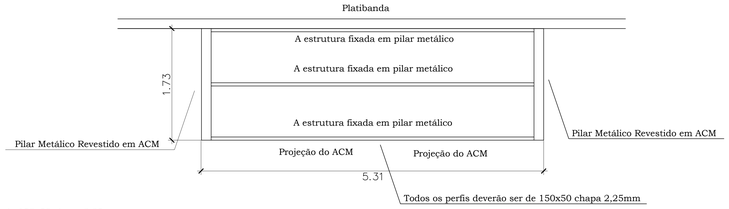


- Antes de fabricar a estrutura, deverá ser feito conferência in loco das dimensões.

Vista Superior - Último nível de ACM

Escala: 1:100






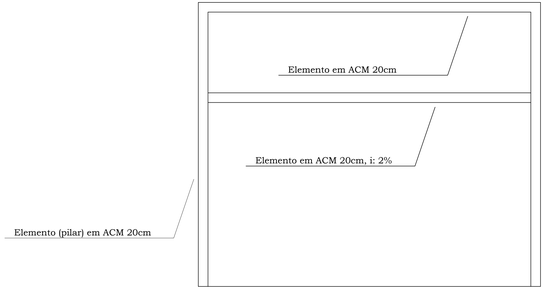

Vista Frontal

Escala: 1:100

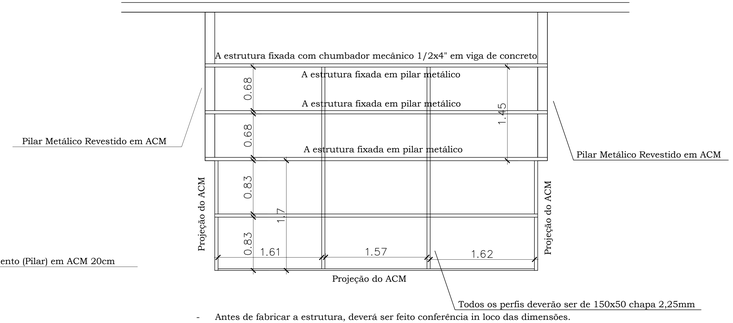

- Antes de fabricar a estrutura, deverá ser feito conferência in loco das dimensões.

Vista Superior - Primeito nível de ACM

Escala: 1:100



CORDILHEIRA ALTA
GOVERNO MUNICIPAL

MUNICÍPIO DE CORDILHEIRA ALTA

DESCRIÇÃO: Centro de Terapias	ESCALA: INDICADA
ENDEREÇO DA OBRA: Rua Renato Breansini – Loteamento De Cesaro	DATA: janeiro/2026
CONTEÚDO: Estrutura detalhe ACM – Fachada	ÁREA: 565,00 m²
RESPONSÁVEL TÉCN: Eng. Mecânico Gian José Kosa CREA–SC n. 2172970	PRANCHA: 01/01
	DESENHO:
	ARQUIVO:

gov.br Documento assinado digitalmente
GIAN JOSE KOSA
Data: 12/02/2026 07:13:36-0300
Verifique em https://validar.iti.gov.br