
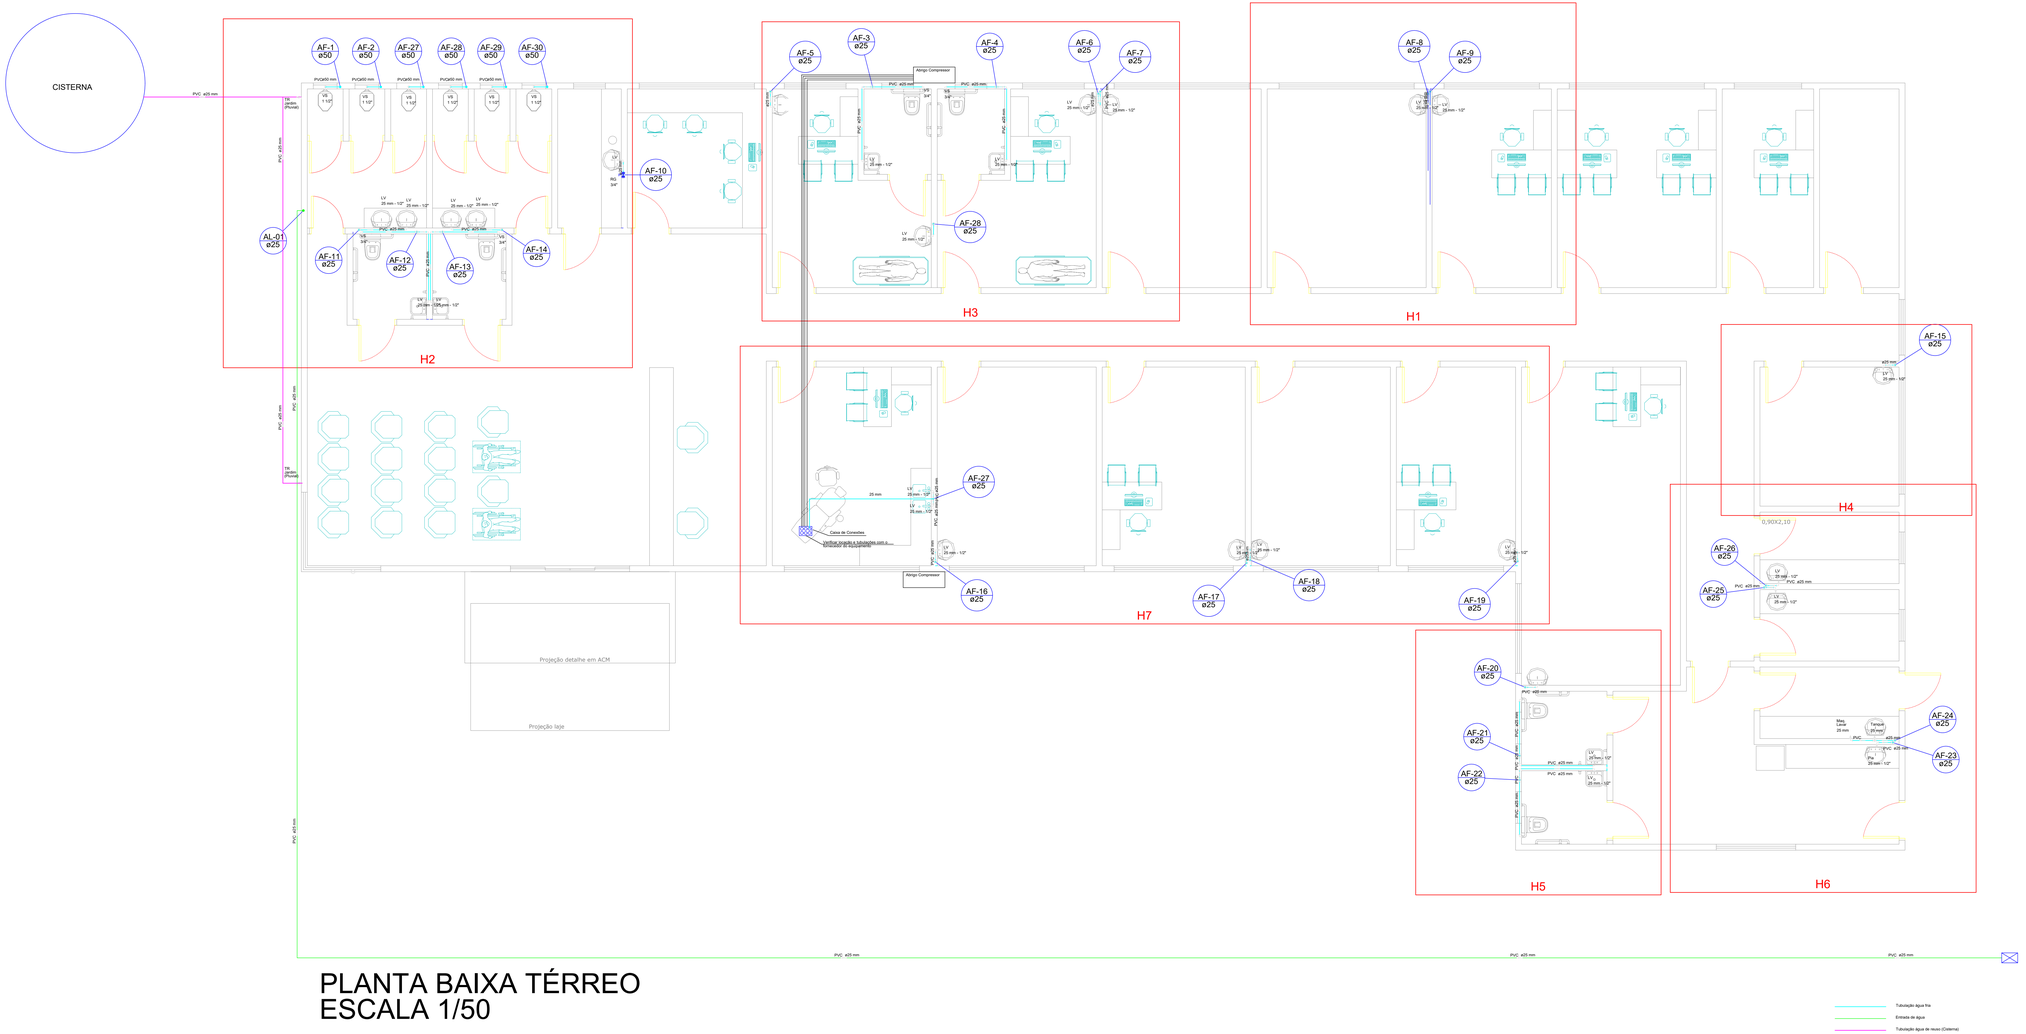



PLANTA BAIXA TÉRREO
ESCALA 1/50

CORDILHEIRA ALTA
GOVERNO MUNICIPAL

MUNICÍPIO DE CORDILHEIRA ALTA

DESCRIÇÃO: Centro de Terapias	ESCALA: INDICADA
ENDEREÇO DA OBRA: Rua Renato Breansini – Loteamento De Cesaro	DATA: janeiro/2026
CONTEÚDO: Projeto Hidráulico – Planta Baixa Térreo	ÁREA: 565,00 m²
RESPONSÁVEL TÉCNICO PELO PROJETO: ANDRE LUIZ SIMONCINI:02213905 Assinado de forma digital por ANDRE LUIZ SIMONCINI:02213905 Dados: 2026.02.05 08:57:11 -03'00' Eng. Civil André Luiz Simon CREA-SC n. 133222-6	PRANCHA: 01/05
	DESENHO: André
	ARQUIVO:

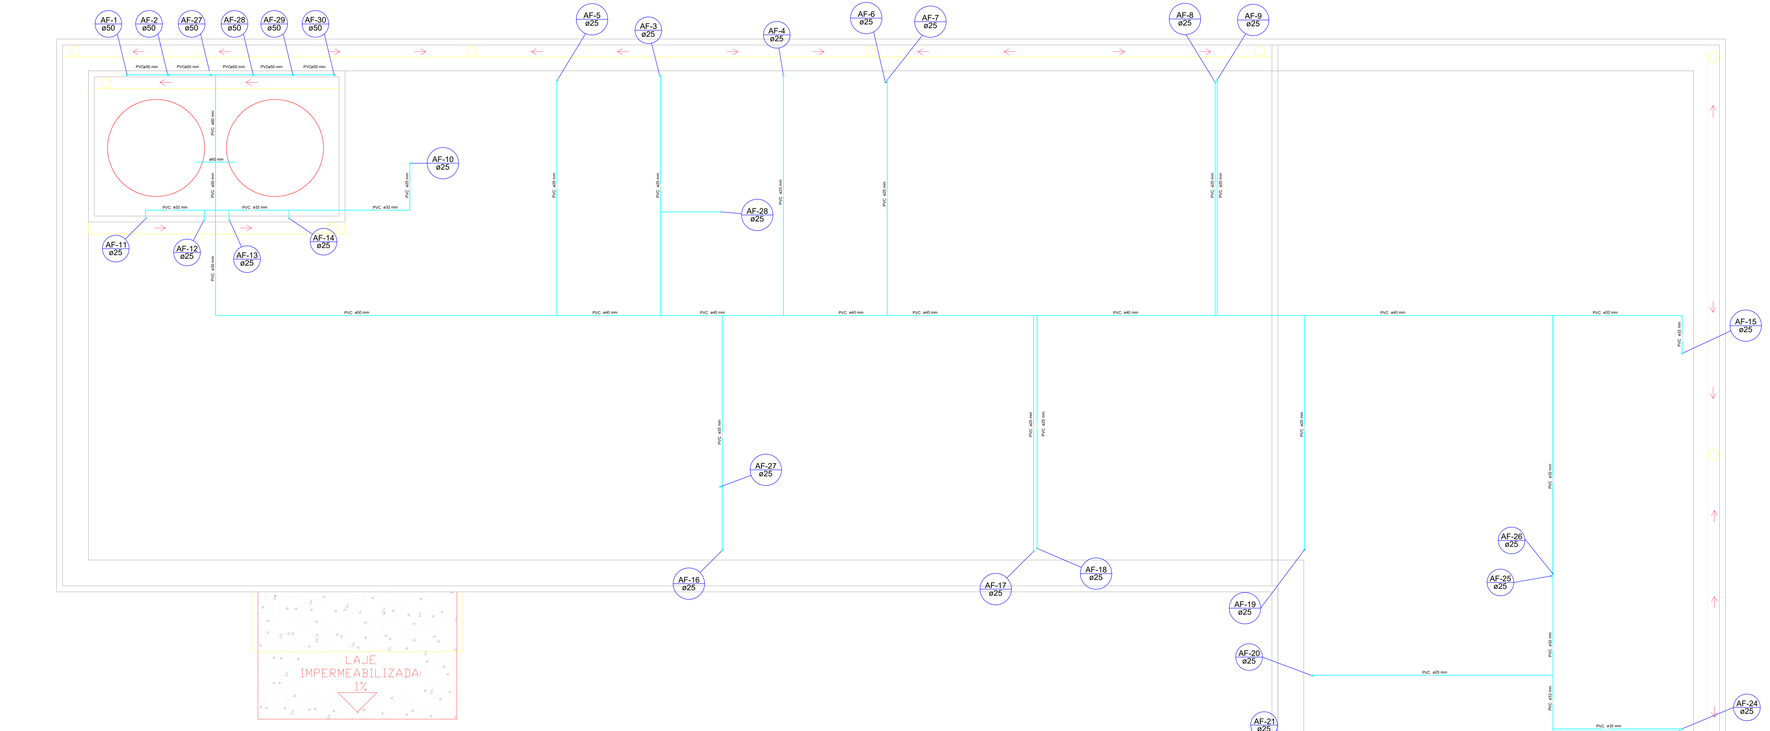


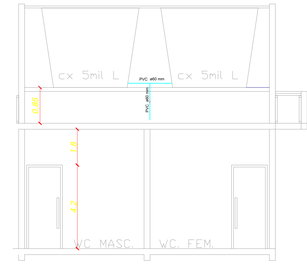


CORDILHEIRA ALTA
GOVERNO MUNICIPAL

MUNICÍPIO DE CORDILHEIRA ALTA

DESCRIÇÃO: Centro de Terapias	ESCALA: INDICADA
ENDEREÇO DA OBRA: Rua Renato Breansini – Loteamento De Cesaro	DATA: janeiro/2026
CONTEÚDO: Projeto Hidráulico – Planta Baixa Cobertura	ÁREA: 565,00 m²
RESPONSÁVEL TÉCNICO PELO PROJETO: ANDRE LUIZ SIMON:06223127139 05 Eng. Civil André Luiz Simon CREA-SC n. 133222-6	PRANCHA: 02/05
	DESENHO: André
	ARQUIVO:

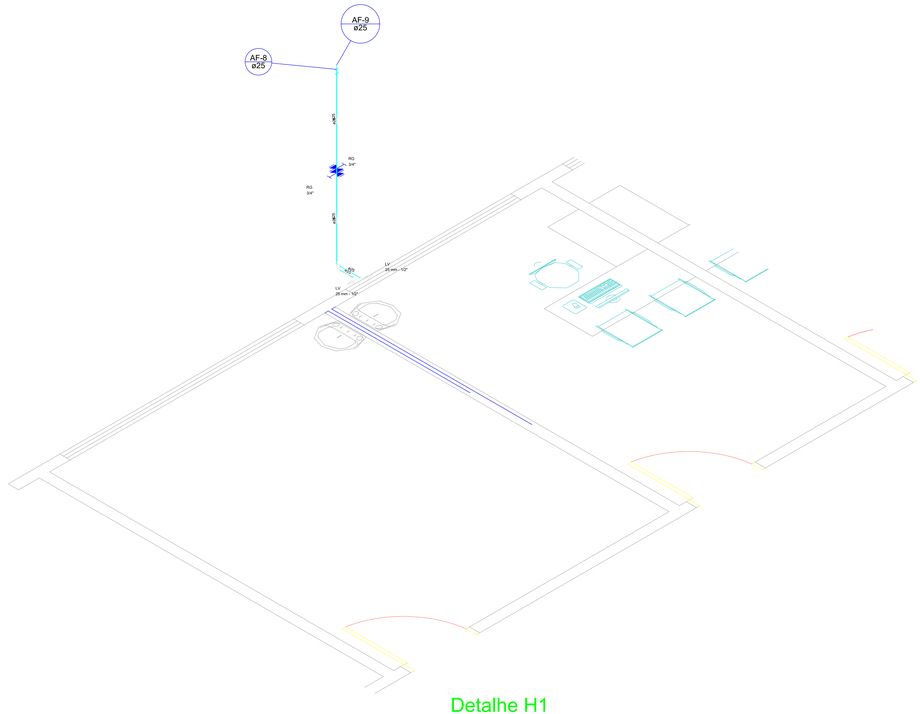

Detalhe H1
escala 1:25

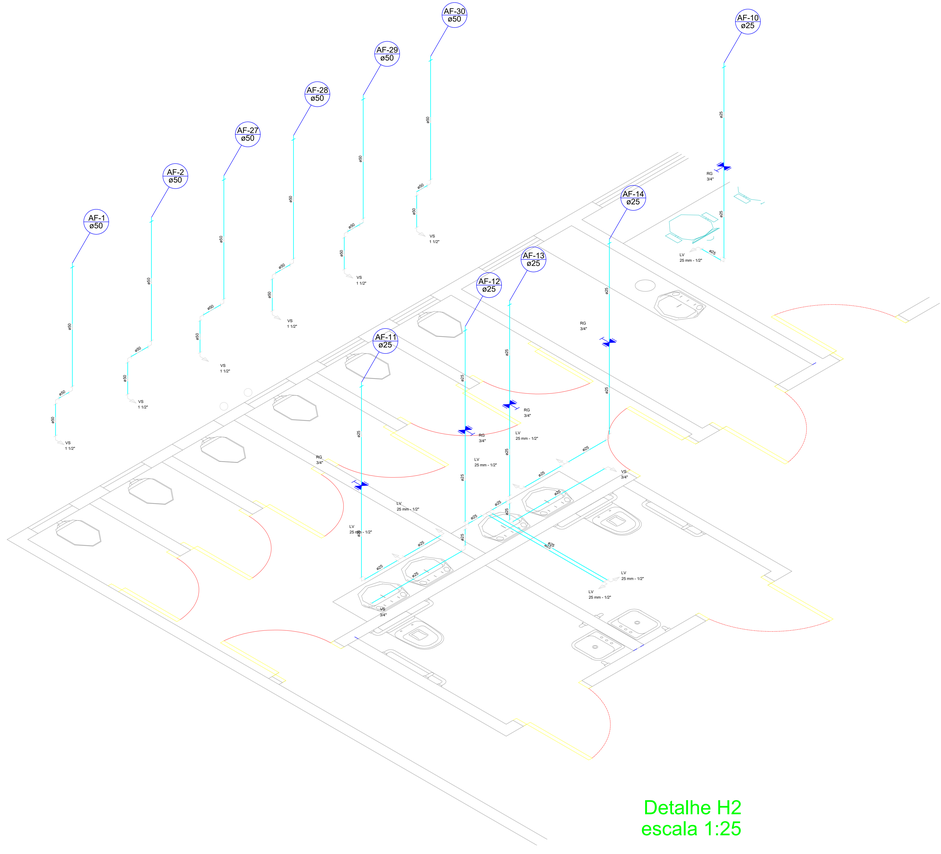


Detalhe H2
escala 1:25


CORDILHEIRA ALTA
GOVERNO MUNICIPAL

MUNICÍPIO DE CORDILHEIRA ALTA


DESCRIÇÃO: Centro de Terapias	ESCALA: INDICADA
ENDEREÇO DA OBRA: Rua Renato Breansini – Loteamento De Cesaro	DATA: janeiro/2026
CONTEÚDO: Projeto Hidráulico – Detalhes Isométricos	ÁREA: 565,00 m²
RESPONSÁVEL TÉCNICO PELO PROJETO: ANDRE LUIZ SIMON:06223713905 Assinado de forma digital por ANDRE LUIZ SIMON:06223713905 Dados: 2026.02.03 08:57:12 -03'00' Eng. Civil André Luiz Simon CREA-SC n. 133222-6	PRANCHA: 03/05
	DESENHO: André
	ARQUIVO:

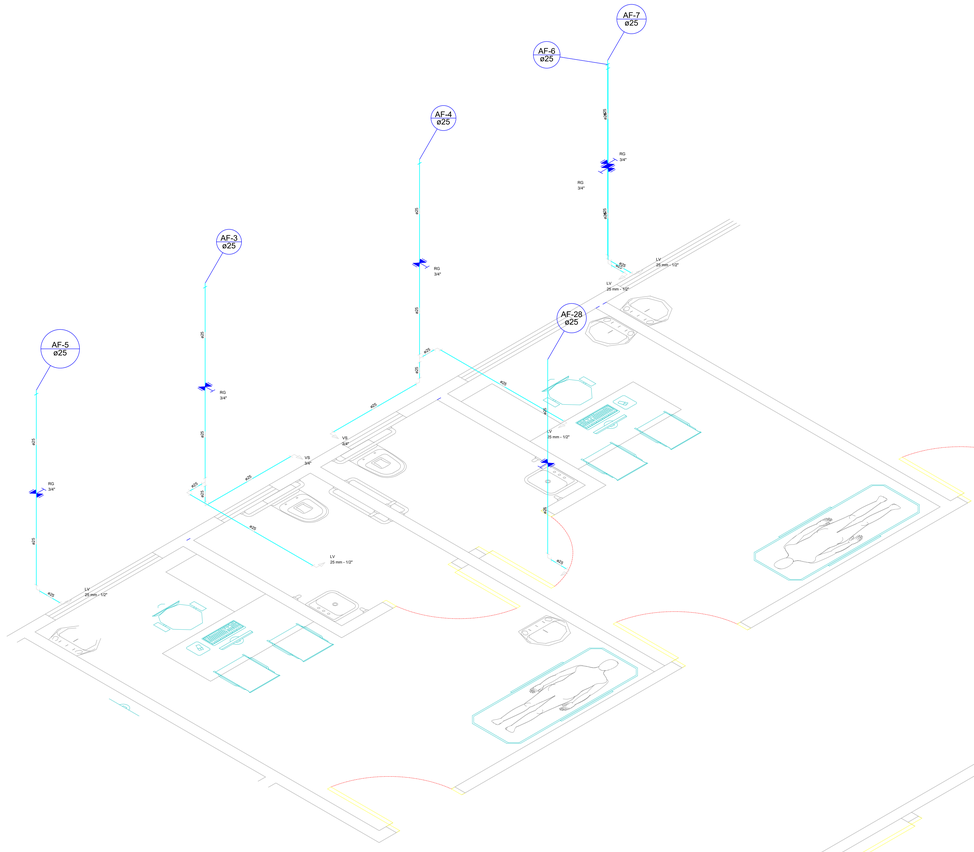

Detalhe H3
escala 1:25

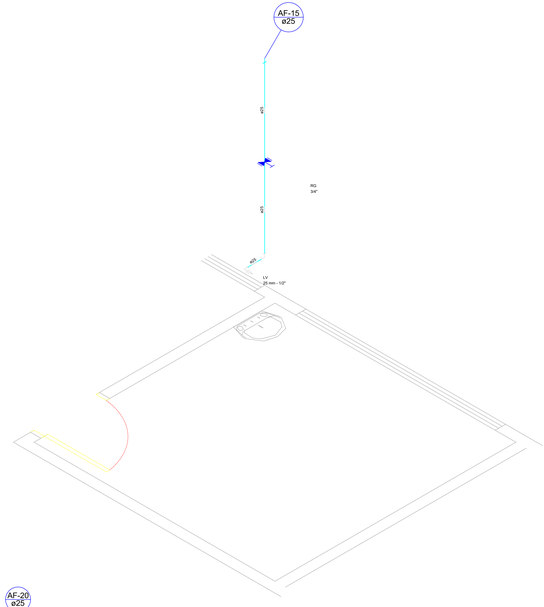

Detalhe H4
escala 1:25

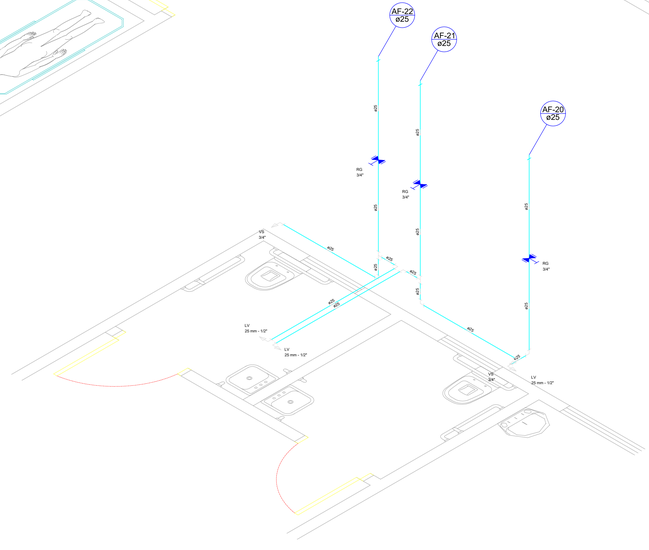


Detalhe H5
escala 1:25

CORDILHEIRA ALTA
GOVERNO MUNICIPAL

MUNICÍPIO DE CORDILHEIRA ALTA

DESCRIÇÃO: Centro de Terapias	ESCALA: INDICADA
ENDEREÇO DA OBRA: Rua Renato Breansini – Loteamento De Cesaro	DATA: janeiro/2026
CONTEÚDO: Projeto Hidráulico – Detalhes Isométricos	ÁREA: 565,00 m²
RESPONSÁVEL TÉCNICO PELO PROJETO: ANDRE LUIZ SIMON:06223219965 Assinado de forma digital por ANDRE LUIZ SIMON:06223219965 Dados: 2026.02.05 17:09:51 -03'00' Eng. Civil André Luiz Simon CREA-SC n. 133222-6	PRANCHA: 04/05
	DESENHO: André
	ARQUIVO:

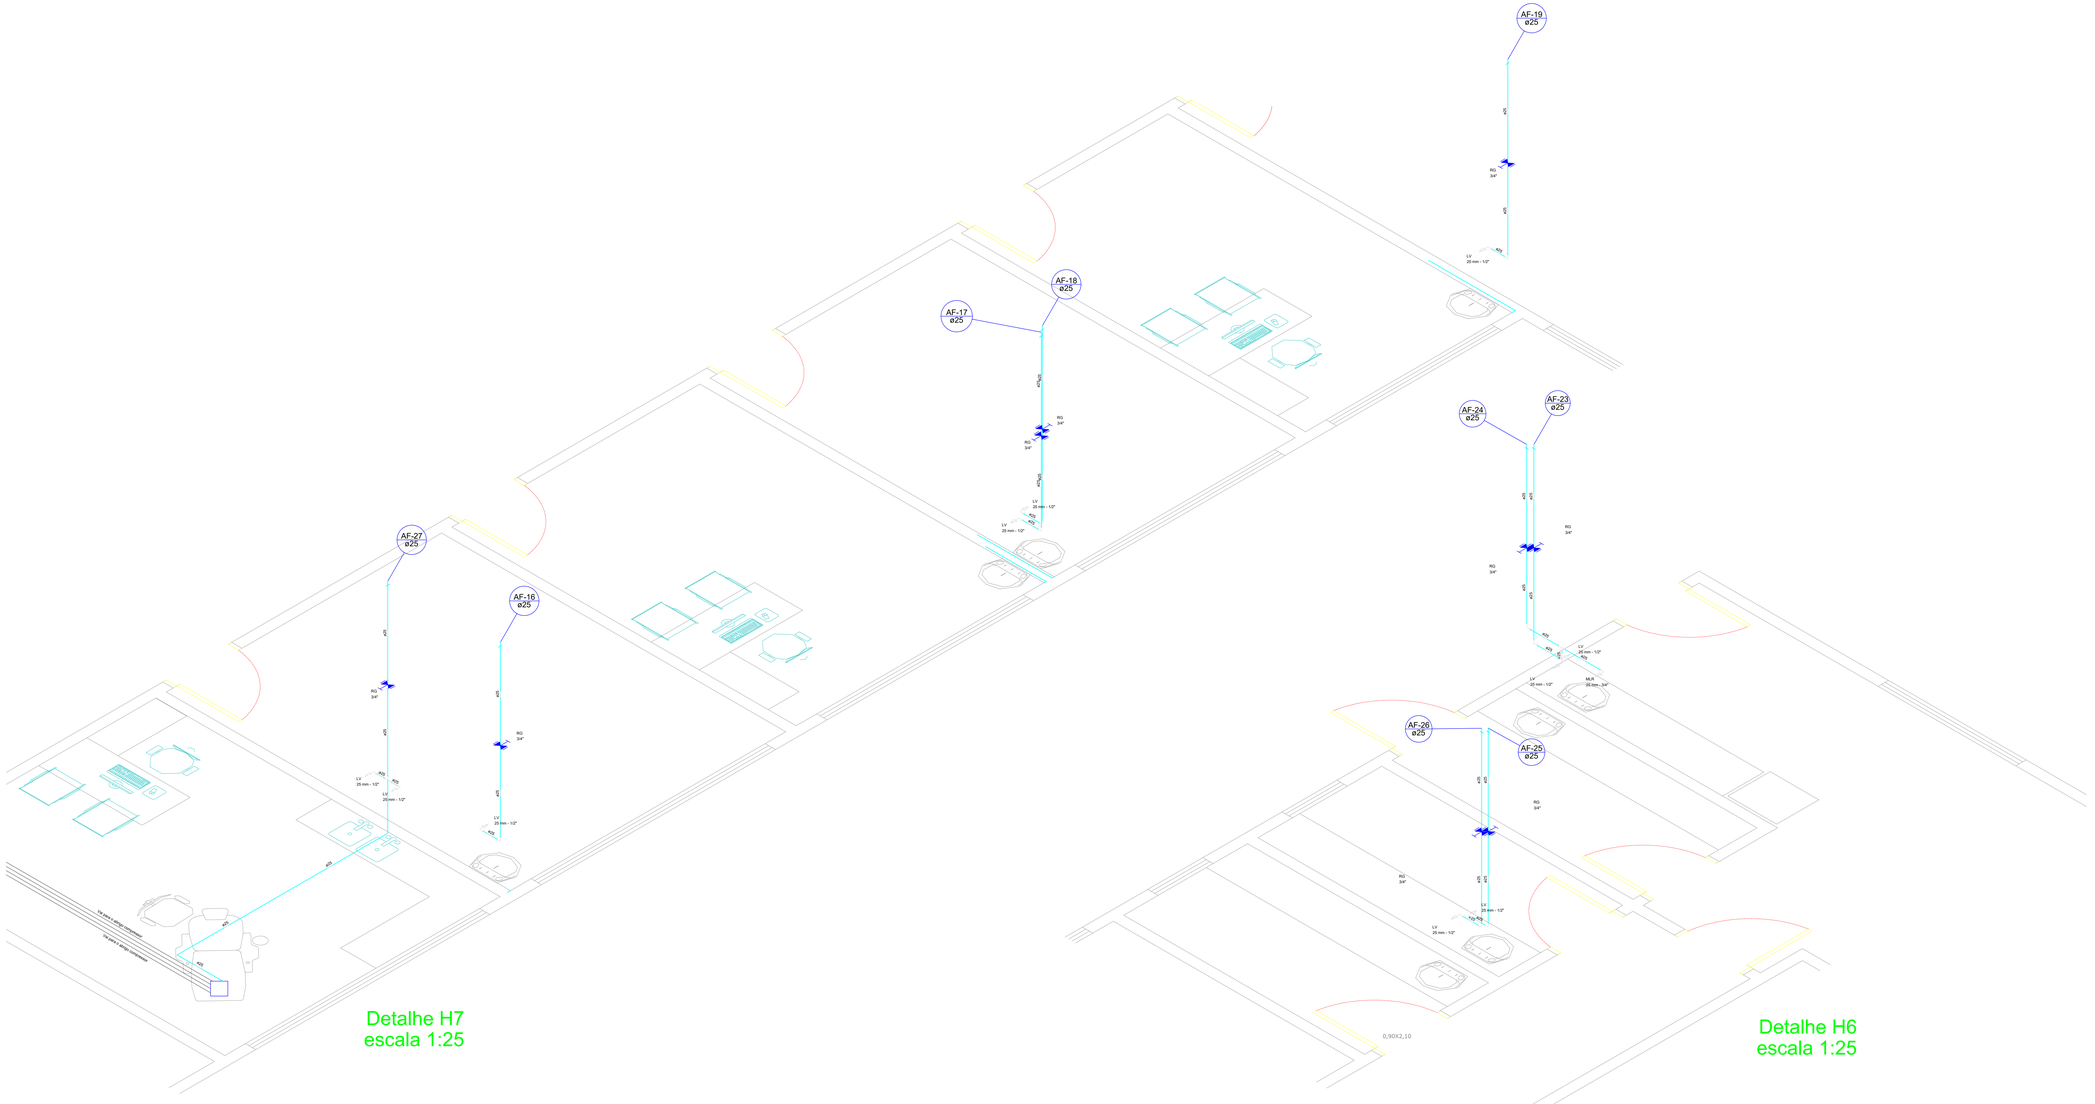

Detalhe H7
escala 1:25

Detalhe H6
escala 1:25

CORDILHEIRA ALTA
GOVERNO MUNICIPAL

MUNICÍPIO DE CORDILHEIRA ALTA

DESCRIÇÃO: Centro de Terapias	ESCALA: INDICADA
ENDEREÇO DA OBRA: Rua Renato Breansini – Loteamento De Cesaro	DATA: janeiro/2026
CONTEÚDO: Projeto Hidráulico – Detalhes Isométricos	ÁREA: 565,00 m²
RESPONSÁVEL TÉCNICO PELO PROJETO: ANDRE LUIZ SIMON:06223213939 Assinado de forma digital por ANDRE LUIZ SIMON:06223213939 Dados: 2026.02.03 09:49:16 -03'00' Eng. Civil André Luiz Simon CREA-SC n. 133222-6	PRANCHA: 05/05
	DESENHO: André
	ARQUIVO: