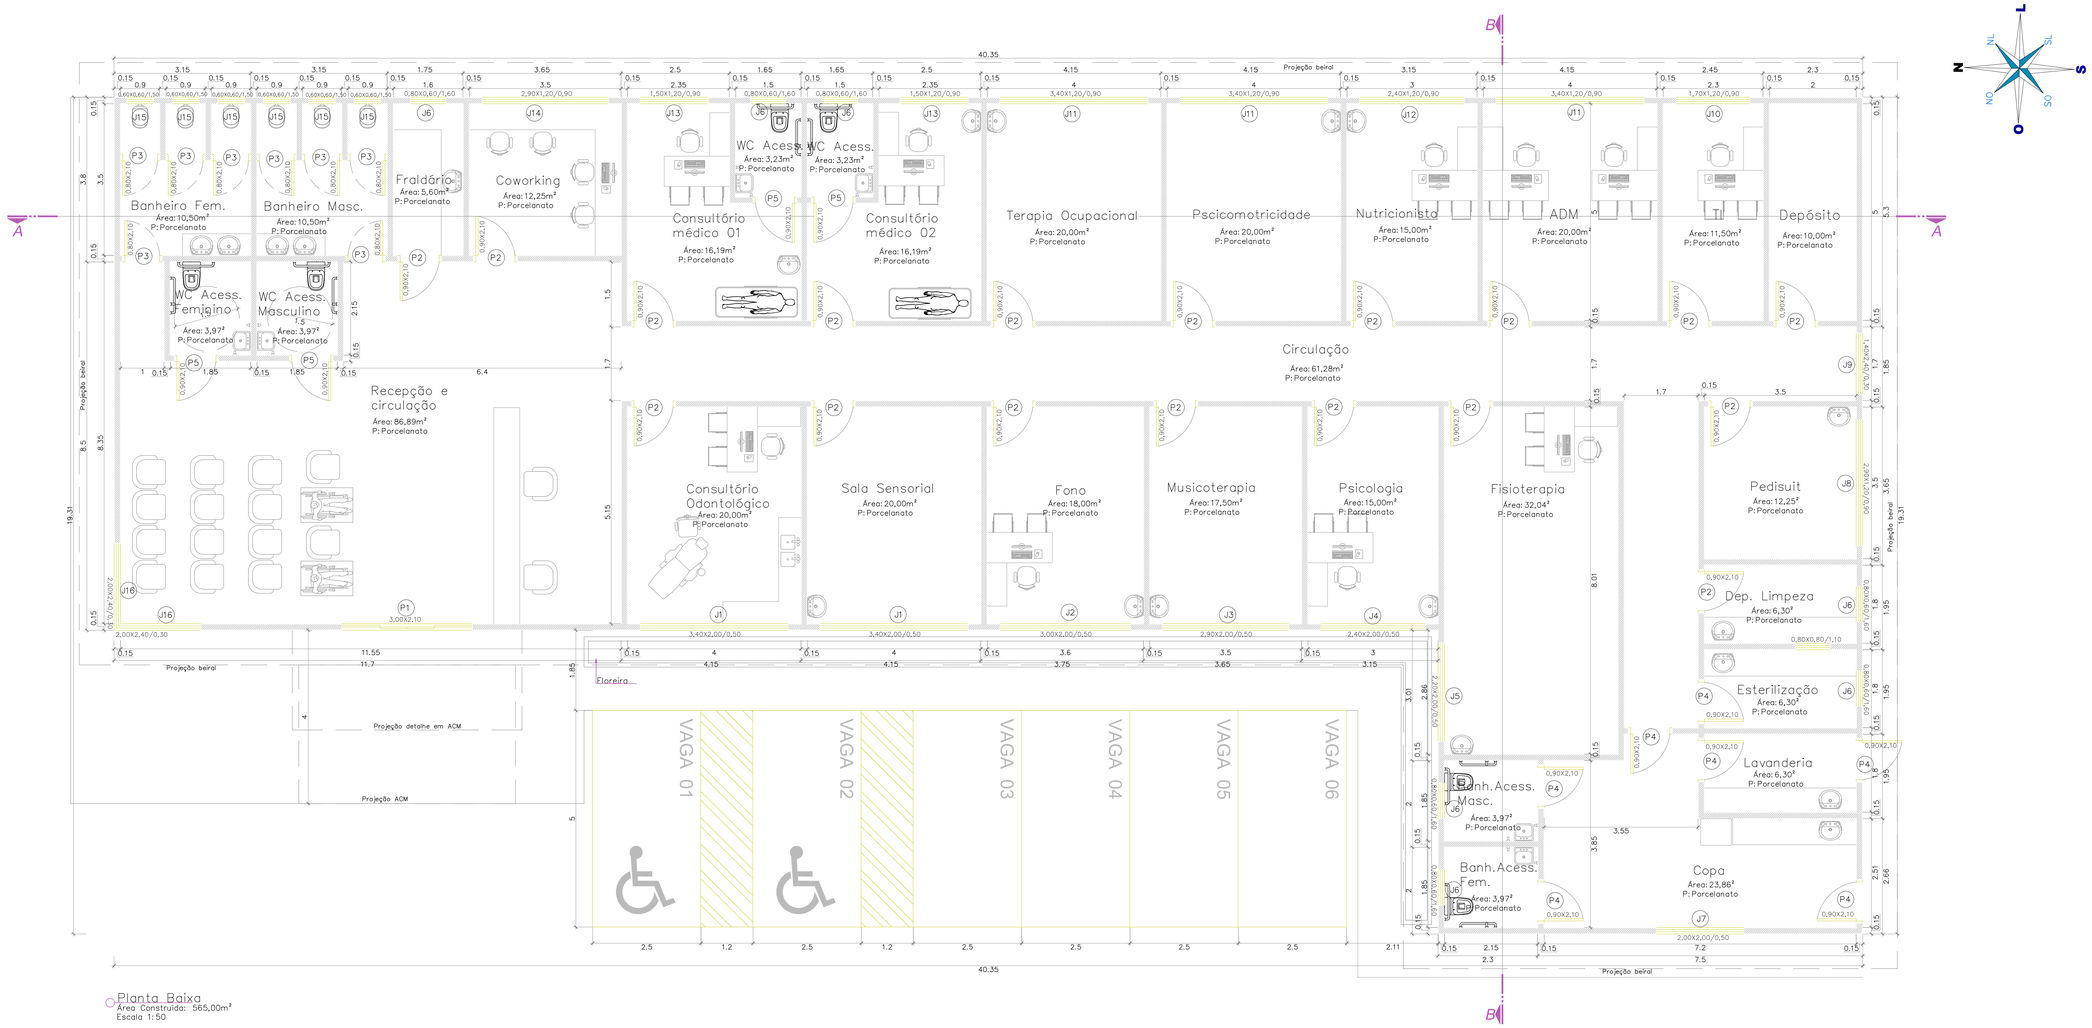


Planta Baixa
Área Construída: 565,00m²
Escala 1:50

CORDILHEIRA ALTA
GOVERNO MUNICIPAL

MUNICÍPIO DE CORDILHEIRA ALTA

DESCRIÇÃO: Centro de Terapias - Planta baixa, Corte A e Corte B.	ESCALA: Indicada
ENDEREÇO DA OBRA: Rua Renato Breansini, Loteamento De Cesaro	DATA: janeiro/2026
CONTEÚDO: Projeto Arquitetônico:	ÁREA: 565,00 m²
RESPONSÁVEL TÉCNICO PELO PROJETO: ANDRE LUZ SIMON:06223213939 GS — Eng. Civil André Luiz Simon CREA-SC n. 133222-6	PRANCHA: 01/04
	DESENHO: André
	ARQUIVO: