
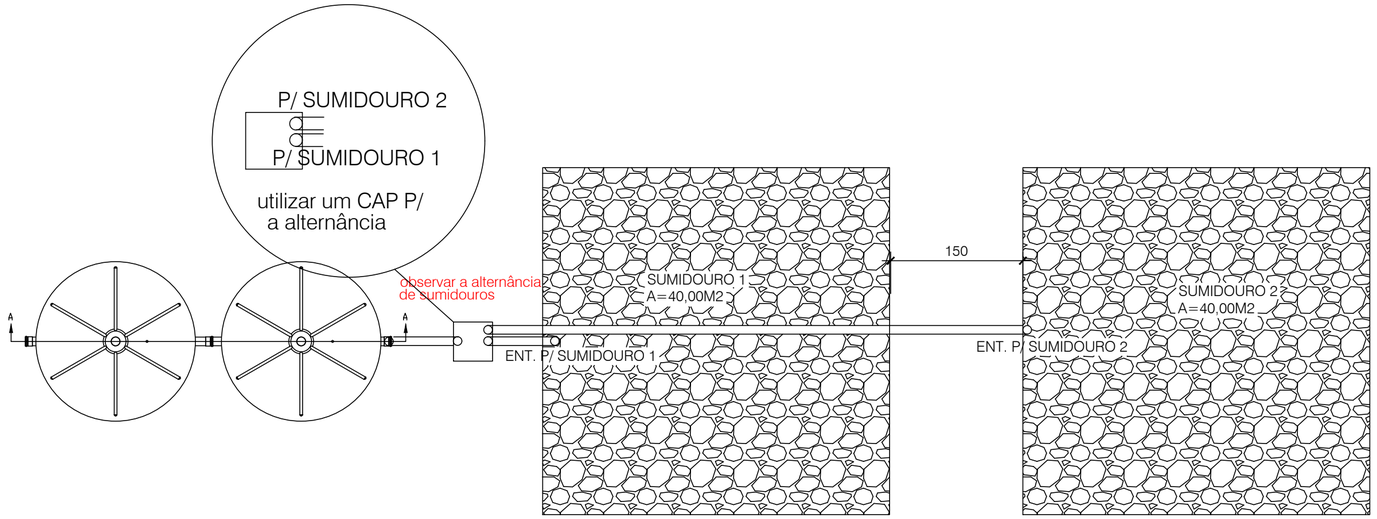



PLANTA BAIXA / SISTEMA DE
TRATAMENTO DE ESGOTOS
MULTIBIODIGESTOR

ESCALA: 1:50


OBS. O lodo deve sair do filtro e abestecer os sumidouros de forma simultânia e independende

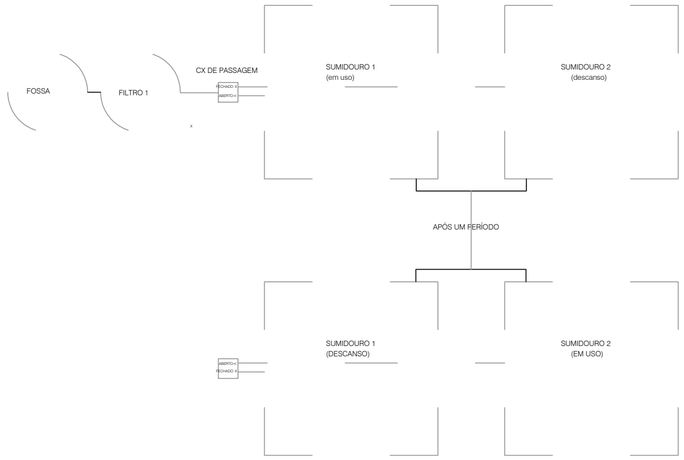


ESQUEMA FUNCIONAMWETO ALTERNACIA

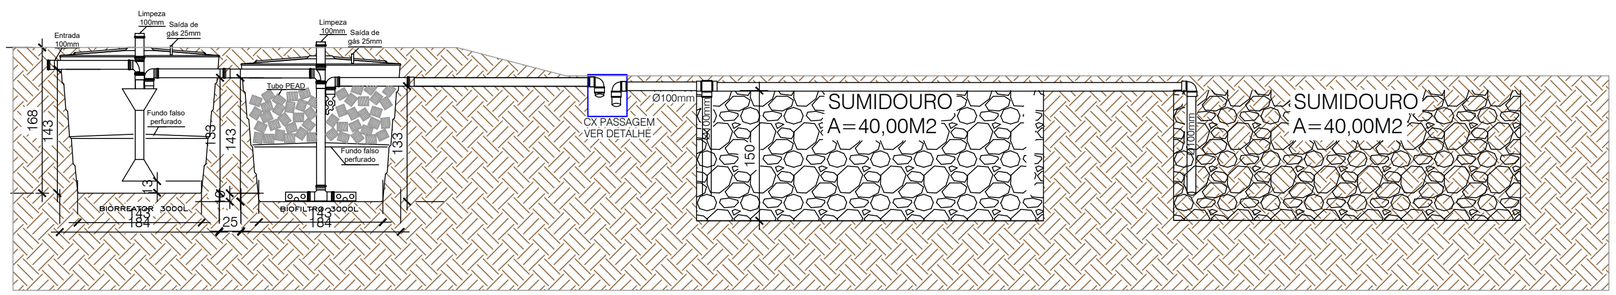

CORTE/ SISTEMA DE

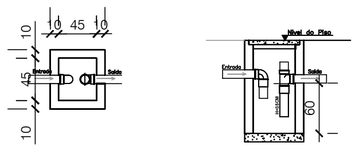

CX. DE GORDURA
NBR 8160
V=2XN+20
V=2X70+20
Vmin. = 160 litros
V adotado. = 200litros

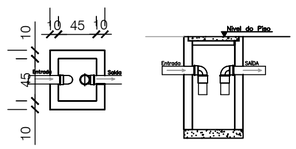

CX. inspeção

obs. Na caixa de inspeção deverá ser utilizado um CAP na saída para a alternância de sumidouros

CORDILHEIRA ALTA
GOVERNO MUNICIPAL

MUNICÍPIO DE CORDILHEIRA ALTA

DESCRIÇÃO: Centro de terapias	ESCALA: INDICADA
ENDEREÇO DA OBRA: Rua Renato Breansini – Loteamento De Cesaro	DATA: janeiro/2026
CONTEÚDO: Projeto sanitário – tratamento de esgoto	ÁREA: 565,00 m²
RESPONSÁVEL TÉCNICO PELO PROJETO: ANDRE LUIZ SIMON:06223213905 Assinado de forma digital por ANDRE LUIZ SIMON:06223213905 Dados: 2026.03.18 10:08:02 -03'00' Eng. Civil André Luiz Simon CREA–SC n. 133222–6	PRANCHA: 01/01
	DESENHO: André
	ARQUIVO: