

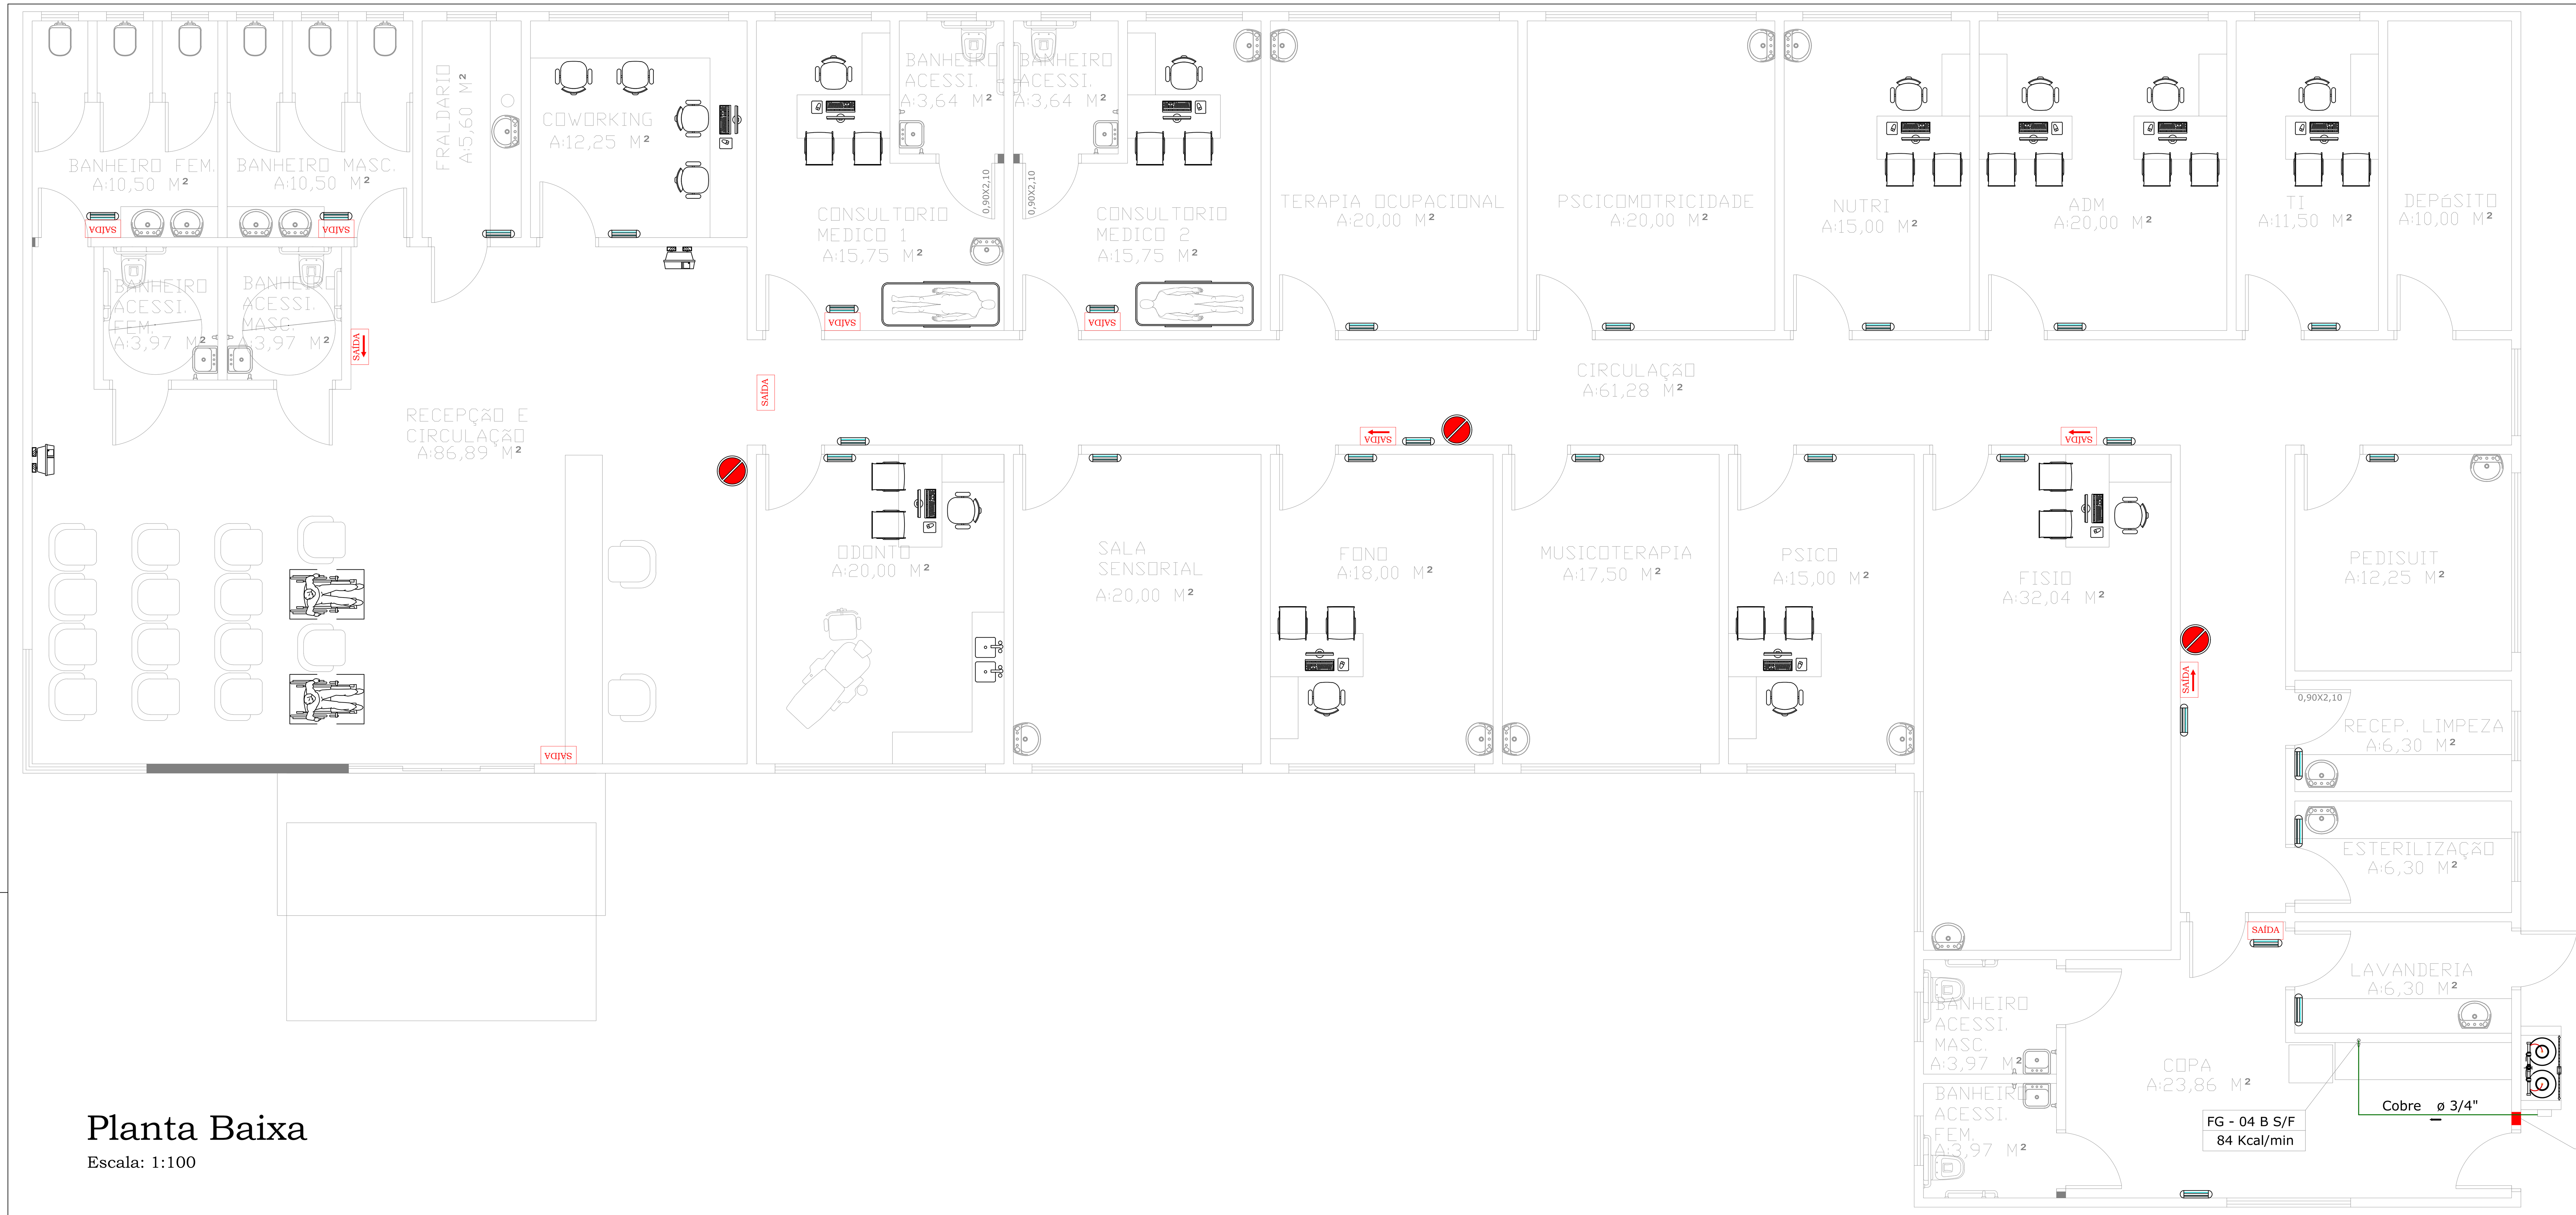


Planta Baixa


Escala: 1:100

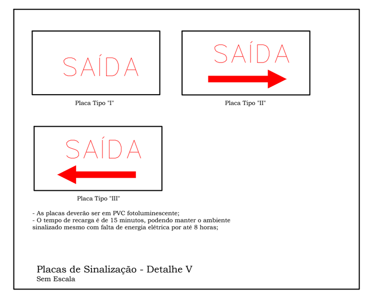

Placas de Sinalização - Detalhe V
Sem Escala

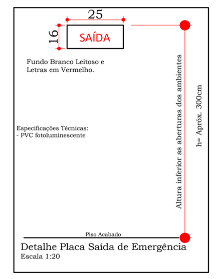

Detalhe Placa Saída de Emergência
Escala 1:20

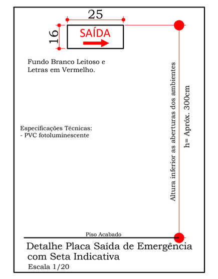


Detalhe Placa Saída de Emergência com Seta Indicativa
Escala 1/20




Detalhe Placa Saída de Emergência

	LEGENDA
	Extintor de Pó Químico (BC) 4kg - Sinalização de Parede (Detalhe I);
	Luminária farol 24 LEDS (Detalhe III);
	Luminária de Led (Detalhe IV);
SAÍDA	Placa - Tipo I (Detalhe V);
SAÍDA	Placa - Tipo II (Detalhe V);
SAÍDA	Placa - Tipo III (Detalhe V);
Nº ANDAR	Placa em Alumínio - Tipo V (Detalhe VI);
	Placa em PVC Fotoluminescete - Tipo IV (Detalhe VII);
	Tubulação de Gás canalizado (Cobre);
	Tubulação Hidrante (Aço Galvanizado);
	Hidrante - mangueira 1.1/2 - 2x15m

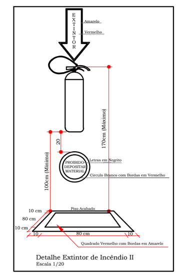


Detalhe Extintor de Incêndio II
Escala 1/20

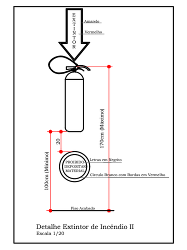


Detalhe Extintor de Incêndio II
Escala 1/20

Iluminação de Emergência:

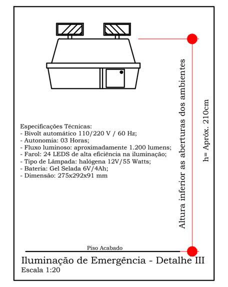

Iluminação de Emergência - Detalhe III
Escala 1:20

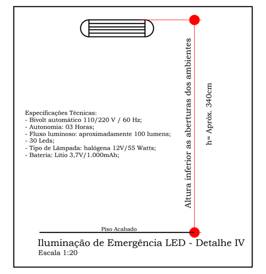


Iluminação de Emergência LED - Detalhe IV
Escala 1:20



Iluminação de Emergência - Detalhe III




Iluminação de Emergência - Detalhe IV

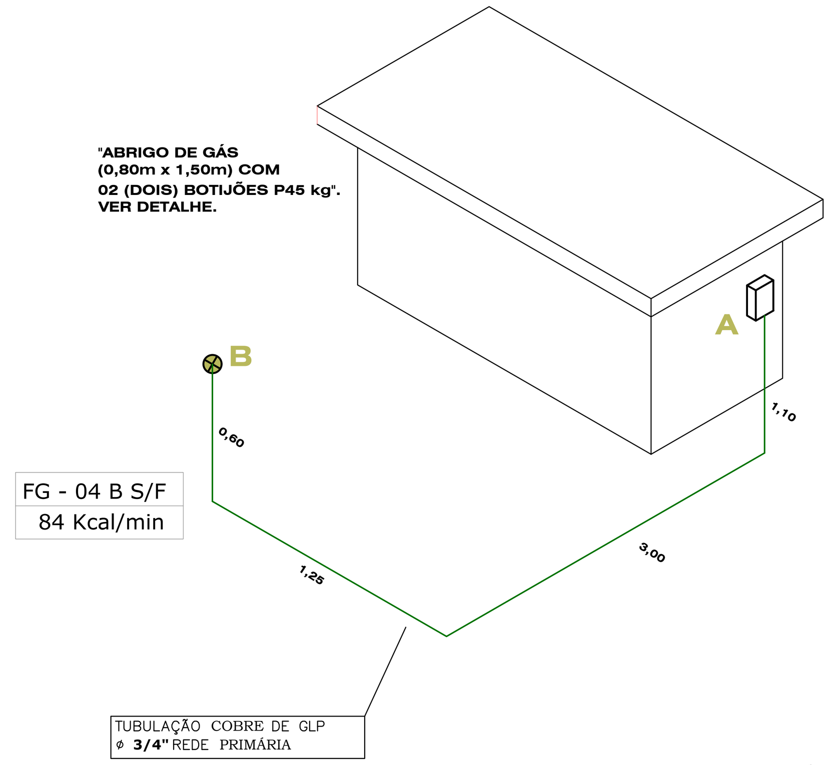


ESQ. ISOMÉTRICO – GLP

Escala: Sem Escala

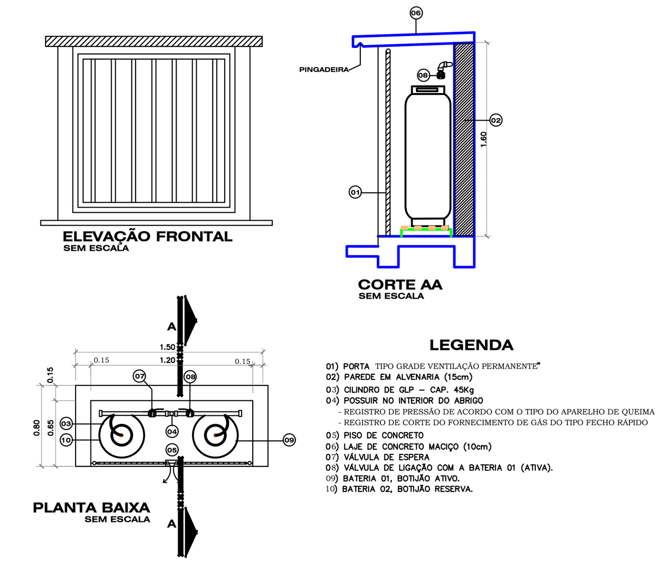

Detalhe para abrigo de Gás com 02 Botijões P45kg
Sem Escala

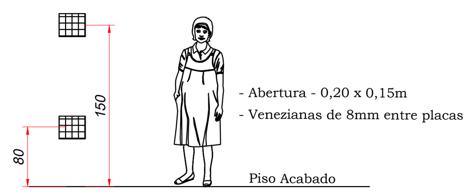

Detalhe Ventilação Permanente
Sem Escala

CORDILHEIRA ALTA
GOVERNO MUNICIPAL

MUNICÍPIO DE CORDILHEIRA ALTA

DESCRIÇÃO: Centro de Terapias	ESCALA: INDICADA
ENDEREÇO DA OBRA: Rua Renato Breansini – Loteamento De Cesaro	DATA: janeiro/2026
CONTEÚDO: Projeto Preventivo contra Incêndio e Pânico	ÁREA: 565,00 m²
RESPONSÁVEL TÉCNICO PELO PROJETO: ANDRE LUIZ SIMON:06223213905 — Eng. Civil André Luiz Simon, CREA-SC n. 133222-6	PRANCHA: 01/01
	DESENHO: André
	ARQUIVO: