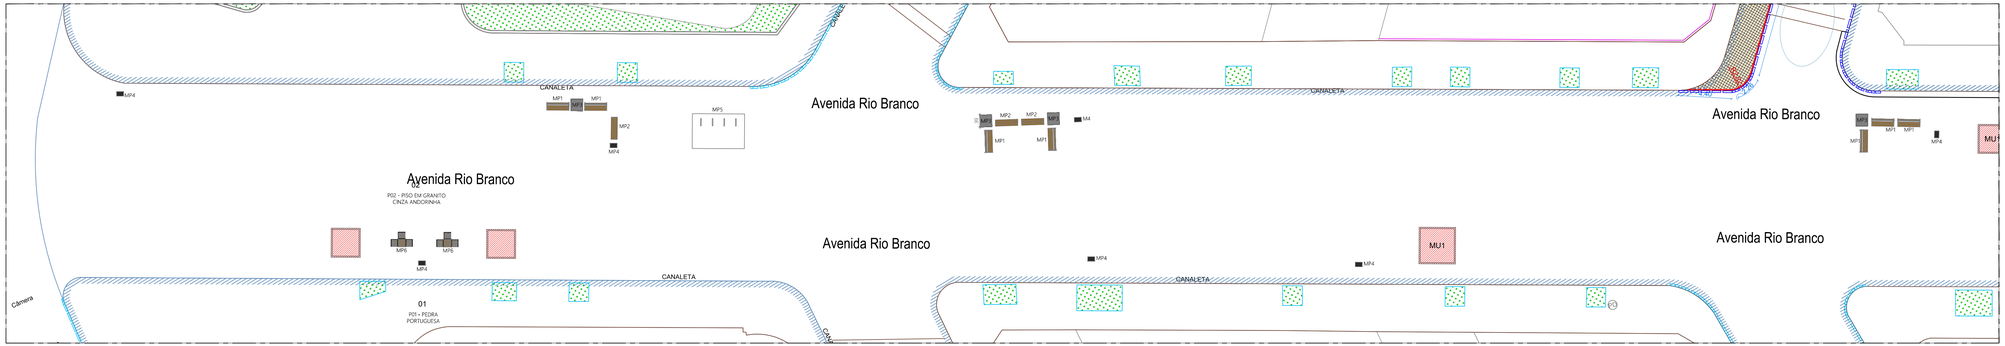

PLANTA BAIXA - TRECHO 01

AVENIDA RIO BRANCO

Escala: 1/200

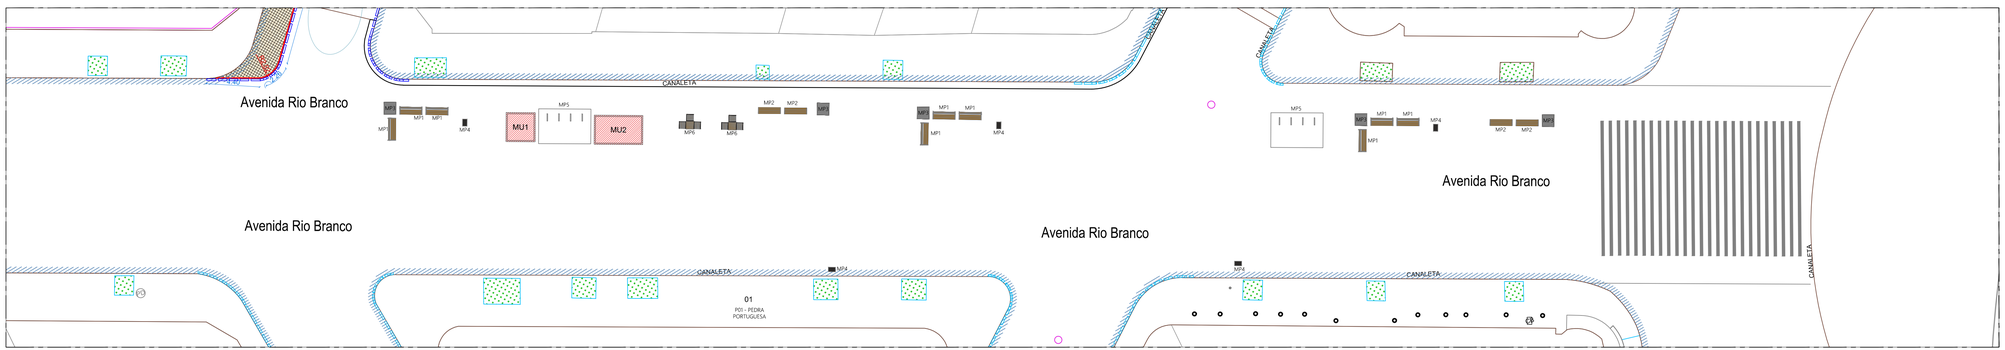

PLANTA BAIXA - TRECHO 01

AVENIDA RIO BRANCO

Escala: 1/200

PLANTA CHAVE

AV. RIO BRANCO

Escala: S/N

QUADRO DE ESPECIFICAÇÕES

SUPERFÍCIES

REF.	DESCRIÇÃO	UNID.
MP1	BANCO MIELA COM ENCOSTO - TECHNOMAST	13 un.
MP2	BANCO MIELA SEM ENCOSTO - TECHNOMAST	07 un.
MP3	FLOREIRA FLORIUM 1.00x1.00 - TECHNOMAST	08 un.
MP4	LIXEIRA PRAX - TECHNOMAST	11 un.
MP5	BICICLETÁRIO PADRÃO TEMBICI ITAÚ	03 un.
MP6	MESA TABLY COM BANCOS INDIVIDUAIS	12 un.

QUADRO DE REVISÕES

Rev.	Data	Descrição	Responsável
00	08/25	EMISSÃO INICIAL	AMY PEDROSA

PREFEITURA DA CIDADE DO RECIFE
SEC. DE INFRAESTRUTURA
EMLURB - AUTARQUIA DE MANUTENÇÃO E LIMPEZA URBANA
GERÊNCIA GERAL DE ARQUITETURA - GGAR

EMLURB

RECIFE PREFEITURA

TÍTULO :

PROJETO DE REQUALIFICAÇÃO URBANA

ILHA DO RECIFE

ENDEREÇO:
ILHA DO RECIFE

PLANTA
PLANTA BAIXA - PASSEIOS - ACESSIBILIDADE

MODELO :
URBANISMO

PROJETO
JULIANNA AQUINO - CAU A165766-6

VERIFICADO / APROVADO
AMY PEDROSA - CAU A114432-4 CAU/PE

DIRETORIA RESPONSÁVEL
DEPO - DIRETORIA EXECUTIVA DE PROJETOS E ORÇAMENTOS

PRANCHA :
01/01

DESENHO
Aline Mota

LEV. TOPOGRÁFICO
CONFERIR COTAS NO LOCAL SEM LEV. TOP.

DATA DE EMISSÃO:
15/08/2025

ESCALA :
INDICADAS

ARQUIVO :
ILHARE-ARQ-150825-P27-R00-01_01

PLANTA BAIXA - ÁREA DE ATUAÇÃO

ILHA DO RECIFE

Escala: 1/250

QUADRO DE ESPECIFICAÇÕES

SUPERFÍCIES

REF.	DESCRIÇÃO	ÁREA
	RECUPERAÇÃO DE PASSEI EM PEDRA MINEIRA - RECUPERAR 15% DO TOTAL - 13.802,32 m² OBS.: ONDE HOUVER DESENHOS NO PISO COM PEDRAS PODENDO NÃO SER RECUPERADO POR FALTA DE PEDRA NA COR PRETA.	2.070,34 m²
	REMOÇÃO DE PEDRA MINEIRA E EXECUÇÃO COM NOVA PEDRA MINEIRA.	921,63 m²
	REMOÇÃO DE CONCRETO E EXECUÇÃO COM NOVA PEDRA MINEIRA	2.522,82 m²
	REMOÇÃO DE PEDRA PORTUGUESA E EXECUÇÃO DE PASSEIO EM PEDRA MINEIRA.	3.309,30m²
	REPARO DE PASSEIO EM PEDRA CARIRI	294,61 m²
	REPARO DE PASSEIO EM PEDRA GRANILITE	627,26 m²
	MANUTENÇÃO EM PEDRA LIOZ	128,40 m²
	EXECUÇÃO DE PROLONGAMENTO DE PASSEIO EM PEDRAMINEIRA	1.603,40 m²
	EXECUÇÃO DE TRAVESSIA ELEVADA	28un.
	ABATIMENTO EM VIA A SER FEITO MANUTENÇÃO.	450m
	RAMPA EXISTENTE - REFORMAR/ADEQUAR À NORMA	
	RAMPA TIPO 1 - REBAIXAMENTO DE MEIO-FIO-RAMPA COM SINALIZAÇÃO TÁTIL EM CONCRETO ESCOVADO	-
	RAMPA TIPO 2 - REBAIXAMENTO DE MEIO-FIO-RAMPA COM SINALIZAÇÃO TÁTIL EM CONCRETO ESCOVADO	-
	ECOCESTOS A SEREM IMPLANTADOS.	5 un.

SINALIZAÇÃO TATIL PARA RAMPAS: DIRECIONAL 25X25: 440 PEÇAS- - ALERTA 25X25 140 PEÇAS

FORNECIMENTO E INSTALAÇÃO DE TAMPA DE CONCRETO PARA CANALETA SOBRE LINHA DAGUA	50 UN.
RECUPERAÇÃO DE TAMPA DE CONCRETO CB (COMBATE A INCENDIO)	50 UN.
RECUPERAÇÃO DE TAMPA DE CONCRETO ES (ESGOTO SANITÁRIO)	350 UN.
RECUPERAÇÃO DE TAMPA DE CONCRETO IP (ILUMINAÇÃO PÚBLICA) 0,50X0,50	350 UN.
RECUPERAÇÃO DE TAMPA DE PV (POÇO DE VISITA) DIAMETRO 0,50	100 UN.
EXECUÇÃO DE CAIXA DE PASSAGEM EM CONCRETO PARA ÁGUAS PLUVIAIS 0,50 X0,50	100 UN.
REPARO E EXTENSÃO DE TUBULAÇÃO PARA COLETA DE ÁGUAS PLUVIAIS 2,00 M	300 M

ESPECIFICAÇÕES DE SERVIÇOS

RUA	TIPOS DE SERVIÇOS
RUA DA MOEDA	Recuperação parcial de passeio em pedra mineira, refazer desenho em pedra existente / execução novas rampas acessíveis;
RUA MADRE DE DEUS	Recuperação parcial de passeio em pedra mineira / extensão de passeio em pedra mineira / manutenção em pedra lioz / travessia elevada / execução de novas rampas / abatimento em via, manutenção a ser feita;
RUA MARIZ E BARROS	Recuperação parcial de passeio em pedra mineira / extensão de passeio em pedra mineira / travessia elevada / execução de novas rampas / abatimento em via, manutenção a ser feita;
RUA MARQUÊS DE OLINDA	Recuperação parcial de passeio em pedra mineira / Substituir rampas em concreto para rampas em pedra mineira.
RUA DO BOM JESUS	Recuperação parcial de passeio em pedra mineira / execução de novas rampas / travessia elevada / abatimento em via, manutenção a ser feita;
RUA DO APOLO	Recuperação parcial de passeio em pedra mineira / execução de passeio em pedra mineira onde era pedra portuguesa / extensão de esquina / travessia elevada / execução de nova rampa / abatimento em via, manutenção a ser feita;
RUA DA GUIA	Recuperação parcial de passeio em pedra mineira / extensão de passeio em pedra mineira / aberturas de alegretes para arborização / execução de novas rampas / execução de novas rampas acessíveis e para veículos / travessia elevada / abatimento em via, manutenção a ser feita;
RUA ITAIÓPOLIS	Pavimento em paralelepipado a ser retirado, limpo e re-colocado no nivel da calçada existente.(observar que a face lisa do paralelo deve ser colocada voltada para cima) / remoção de concreto e execução com nova pedra mineira / recuperação parcial de passeio em pedra mineira;
RUA ARSENAL DA MARINHA	Pavimento em paralelepipado a ser retirado, limpo e re-colocado no nivel da calçada existente.(observar que a face lisa do paralelo deve ser colocada voltada para cima) / remoção de pedra mineira e execução com nova pedra mineira / execução de passeio em pedra mineira onde era pedra portuguesa;
RUA DO OBSERVATÓRIO	Recuperação parcial de passeio em pedra mineira / remoção de pedra mineira e execução com nova pedra mineira / remoção de concreto e execução com pedra mineira / aberturas de alegretes para arborização/ extensão de esquina / execução de novas rampas;
TRAVESSA TIRADENTES	Recuperação parcial de passeio em pedra mineira / extensão de passeio em pedra mineira / aberturas de alegretes para arborização / travessia elevada / execução de novas rampas para veículos / abatimento em via, manutenção a ser feita;
RUA SÃO JORGE	Remoção de concreto e execução com nova pedra mineira / reparo em piso de pedra em granilite / execução de novas rampas;
AVENIDA CAIS DO APOLO	Recuperação parcial de passeio em pedra mineira / remoção de concreto e execução com pedra mineira / execução de passeio em pedra mineira onde era pedra portuguesa / execução de novas rampas / abatimento em via, manutenção a ser feita;
AVENIDA RIO BRANCO	Recuperação parcial de passeio em pedra mineira / mobiliários novos a serem instalados;
AVENIDA ALFREDO LISBOA	Recuperação parcial de passeio em pedra mineira, refazer desenho em pedra existente / reparo em piso de pedra granilite / execução de passeio em pedra mineira onde era pedra portuguesa;
RUA DO BRUM	Remoção de concreto e execução com pedra mineira/ execução de passeio em pedra mineira onde era pedra portuguesa /rampas acessíveis / rampas para veículos / aberturas de alegretes para arborização / abatimento em via, manutenção a ser feita;
RUA BIONE	Remoção de concreto e execução com pedra mineira/ execução de passeio em pedra mineira onde era pedra portuguesa / excução de faixa elevada / rampas para veículos / abatimento em via, manutenção a ser feita;
RUA BERNARDO VIEIRA DE MELO	Extensão de passeio em pedra mineira / faixa elevada;
CAIS DA ALFÂNDEGA	Recuperação parcial de passeio em pedra mineira;
RUA DONA MARIA CESÁRIA	Recuperação parcial de passeio em pedra mineira / travessia elevada;
AVENIDA BARBOSA LIMA	Recuperação parcial de passeio em pedra mineira / execução de novas rampas / remoção de concreto e execução de nova pedra mineira / remoção de pedra portuguesa e execução de passeio em pedra mineira;
RUA DOMINGOS JOSÉ MARTINS	Recuperação parcial de passeio em pedra mineira / execução de passeio em pedra mineira onde era pedra portuguesa / execução de passeio em pedra mineira / execução novas rampas acessíveis;
RUA VITAL DE OLIVEIRA	Extensão de passeio em pedra mineira / remoção de pedra mineira e execução com nova pedra mineira / execução de passeio em pedra mineira onde era pedra portuguesa / travessia elevada;

NOTAS:

QUADRO DE REVISÕES			
Rev.	Data	Descrição	Responsável
00	05/25	EMISSÃO INICIAL	AMY PEDROSA

PREFEITURA DA CIDADE DO RECIFE
SEC. DE INFRAESTRUTURA
EMLURB - AUTARQUIA DE MANUTENÇÃO E LIMPEZA URBANA
GERÊNCIA GERAL DE ARQUITETURA - GGAR

EMLURB

RECIFE PREFEITURA

TÍTULO :

PROJETO DE REQUALIFICAÇÃO URBANA
ILHA DO RECIFE

ENDEREÇO:
ILHA DO RECIFE

PLANTA
PLANTA BAIXA - PASSEIOS - ACESSIBILIDADE

MODELO :
URBANISMO

PROJETO
JULIANNA AQUINO - CAU A165766-6
VERIFICADO / APROVADO
AMY PEDROSA - CAU A114432-4 CAU/PE
DIRETORIA RESPONSÁVEL
DEPO - DIRETORIA EXECUTIVA DE PROJETOS E ORÇAMENTOS

PRANCHA :
01/18

DESENHO
Aline Mota

LEV. TOPOGRÁFICO
CONFERIR COTAS NO LOCAL
SEM LEV. TOP.

DATA DE EMISSÃO :
15/08/2025

ESCALA :
INDICADAS

ARQUIVO :
ILHARE-ARQ-150825-P35-R00-01_18

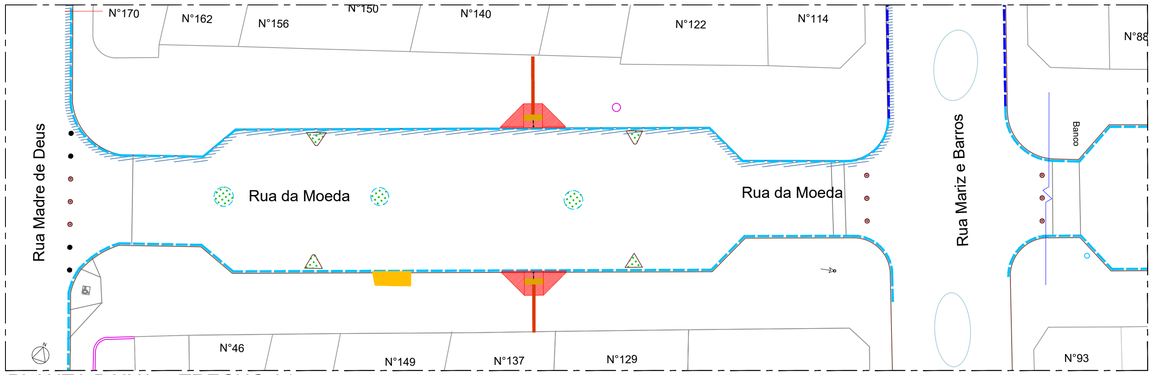

PLANTA BAIXA - TRECHO 01

RUA DA MOEDA

Escala: 1/250

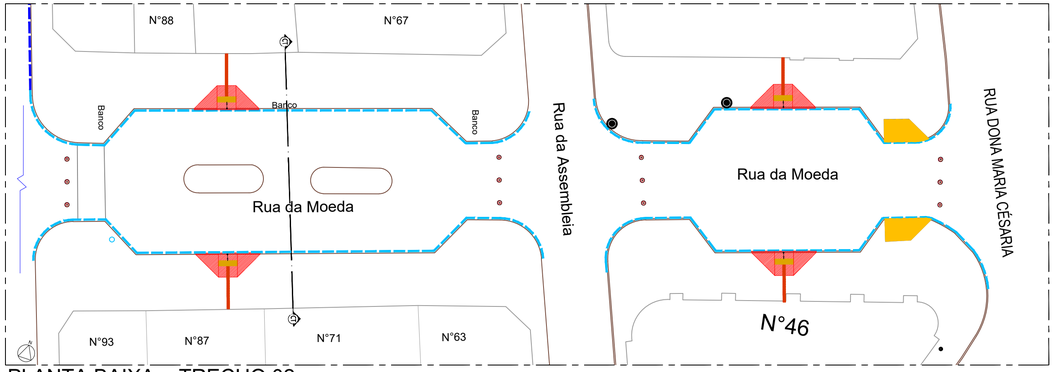

PLANTA BAIXA - TRECHO 02

RUA DA MOEDA

Escala: 1/250

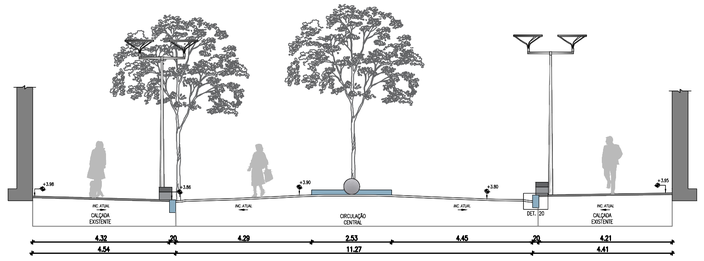

CORTE TIPO TRANSVERSAL

ESCALA 1/100

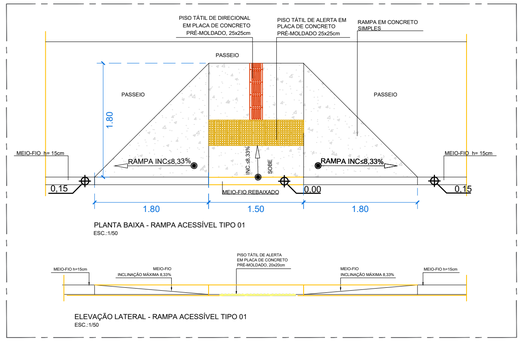

DETALHE CONSTRUTIVO

RAMPA TIPO 01

Escala: 1/50

QUADRO DE ESPECIFICAÇÕES

SUPERFÍCIES

REF.	DESCRIÇÃO	ÁREA
	RECUPERAÇÃO DE PASSEI EM PEDRA MINEIRA - RECUPERAR 15% DO TOTAL - 12.893,67 m²	1.934,05 m²
	MEIO-FIO EM GRANITO ANTIGO A SER MANTIDO.	-
	LINHA D'ÁGUA EM CONCRETO, A SER FEITA CONSIDERANDO 30% DO TOTAL - 305,80m	91,75m
	DEMOLIÇÃO DE RAMPA EXISTENTE	03un.
	BALIZADORES EXISTENTE	-
	RAMPA TIPO 1 - REBAIXAMENTO DE MEIO-FIO-RAMPA COM SINALIZAÇÃO TÁTIL EM CONCRETO ESCOVADO	06 un.

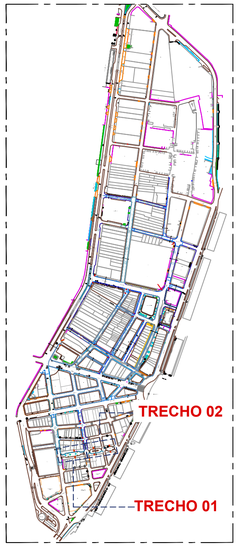

PLANTA CHAVE

RUA DA MOEDA

Escala: S/N

QUADRO DE REVISÕES

Rev.	Data	Descrição	Responsável
00	08/25	EMISSÃO INICIAL	Amy Pedrosa

PREFEITURA DA CIDADE DO RECIFE
SEC. DE INFRAESTRUTURA
EMLURB - AUTARQUIA DE MANUTENÇÃO E LIMPEZA URBANA
GERÊNCIA GERAL DE ARQUITETURA - GGAR

EMLURB

RECIFE PREFEITURA

TÍTULO :

PROJETO DE REQUALIFICAÇÃO URBANA

ILHA DO RECIFE

ENDEREÇO:
ILHA DO RECIFE

PLANTA
PLANTA BAIXA - PASSEIOS - ACESSIBILIDADE

MODELO :
URBANISMO

PROJETO
JULIANNA AQUINO - CAU A165766-6
VERIFICADO / APROVADO
AMY PEDROSA - CAU A114432-4 CAU/PE
DIRETORIA RESPONSÁVEL
DEPO - DIRETORIA EXECUTIVA DE PROJETOS E ORÇAMENTOS

PRANCHA :
02/18

DESENHO
Aline Mota

LEV. TOPOGRÁFICO
CONFERIR COTAS NO LOCAL
SEM LEV. TOP.

DATA DE EMISSÃO :
15/08/2025

ESCALA :
INDICADAS

ARQUIVO :
ILHARE-ARQ-150825-P27-R00-02_18

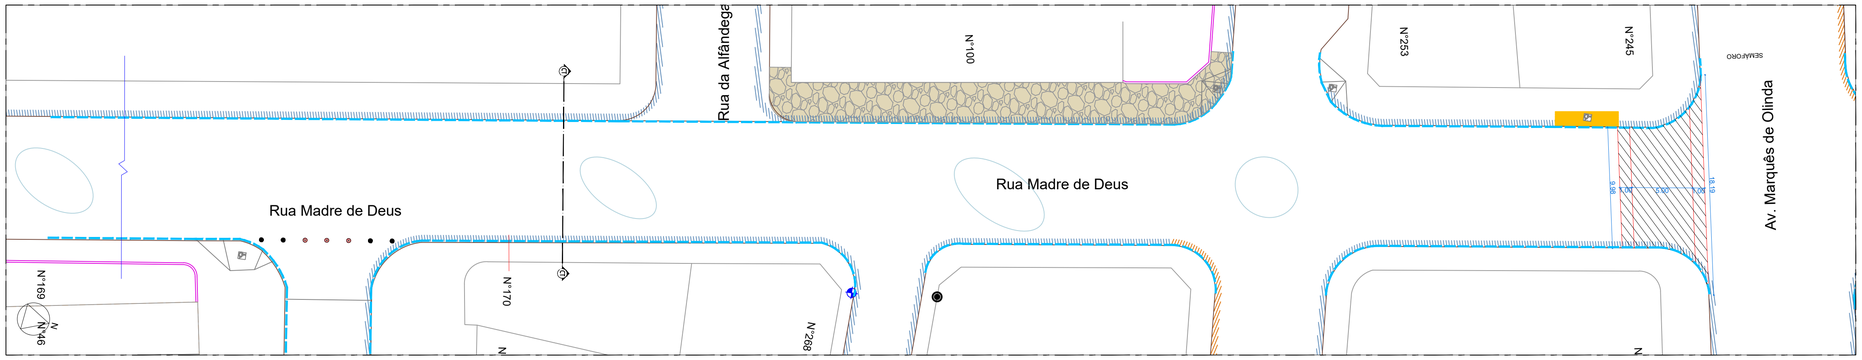

PLANTA BAIXA - TRECHO 01

RUA MADRE DE DEUS

Escala: 1/250

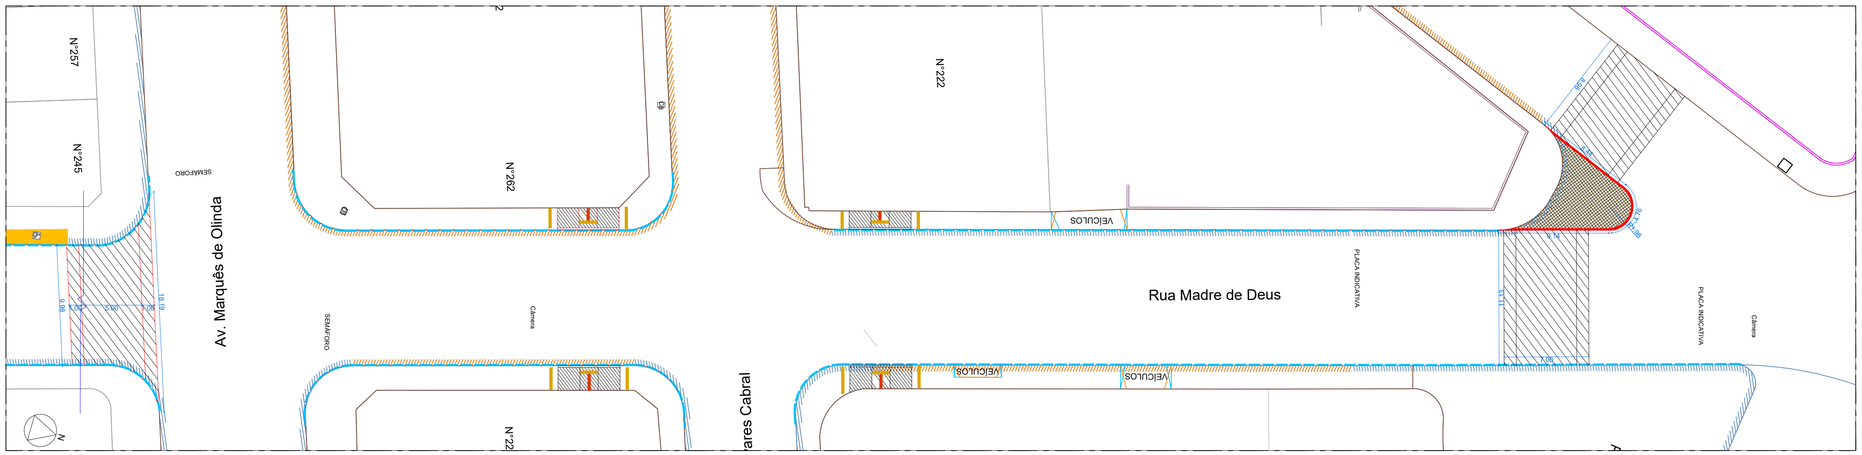
N°257
N°245
SEMAFORO
Av. Marquês de Olinda
N°262
N°222
VELCULOS
Rua Madre de Deus
PLACA INDICATIVA
PLACA INDICATIVA
Calçada
SEMAFORO
N°22
ares Cabral
VELCULOS
VELCULOS
5.00
3.00
3.00
3.00
18.19
5.00
5.00
5.00

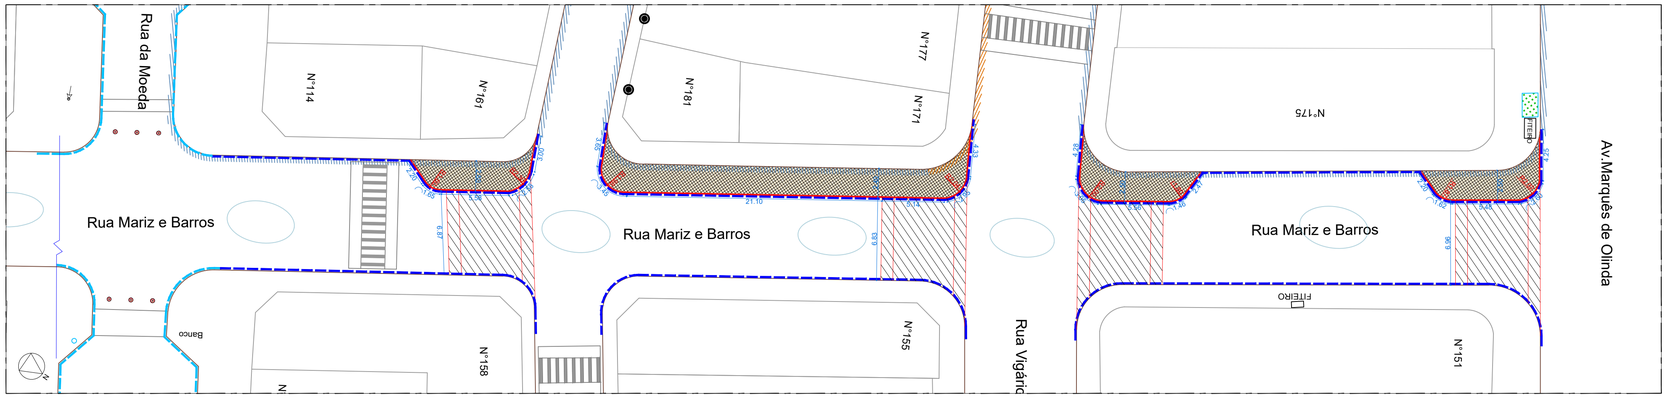

PLANTA BAIXA - TRECHO 01

RUA MARIZ E BARROS

Escala: 1/250

PLANTA BAIXA - TRECHO 02

RUA DONA MARIA CESAR

Escala: 1/250

QUADRO DE ESPECIFICAÇÕES

SUPERFÍCIES

REF.	DESCRIÇÃO	ÁREA
	RECUPERAÇÃO DE PASSEI EM PEDRA MINEIRA - RECUPERAR 15% DO TOTAL - 12.893,67 m²	1.934,05 m²
	EXECUÇÃO DE PASSEIO EM PEDRA MINEIRA .	140,75 m²
	EXECUÇÃO MEIO FIO GRANITO PARA PRONLONGAMENTO DE PASSEIO	90 m
	MEIO-FIO EM GRANITO ANTIGO A SER MANTIDO.	-
	LINHA D'ÁGUA EM CONCRETO, A SER FEITA CONSIDERANDO 100%.	238,88m
	LINHA D'ÁGUA EM CONCRETO, A SER FEITA CONSIDERANDO 30% DO TOTAL - 121,57m	37,47m
	FAIXA ELEVADA	04un.
	ABATIMENTO EM VIA A SER FEITO MANUTENÇÃO.	103,50m²

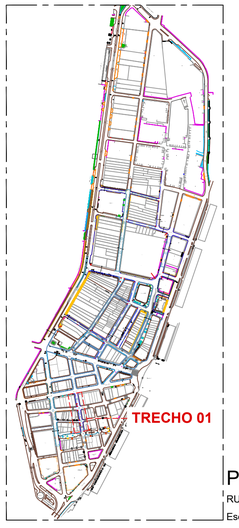

PLANTA CHAVE

RUA MAIZ E BARROS

Escala: S/N

QUADRO DE REVISÕES			
Rev.	Data	Descrição	Responsável
00	08/25	EMISSÃO INICIAL	AMY PEDROSA

PREFEITURA DA CIDADE DO RECIFE
SEC. DE INFRAESTRUTURA
EMLURB - AUTARQUIA DE MANUTENÇÃO E LIMPEZA URBANA
GERÊNCIA GERAL DE ARQUITETURA - GGAR

EMLURB

RECIFE PREFEITURA

TÍTULO :

PROJETO DE REQUALIFICAÇÃO URBANA
ILHA DO RECIFE

ENDEREÇO:
ILHA DO RECIFE

PLANTA
PLANTA BAIXA - PASSEIOS - ACESSIBILIDADE

MODELO :
URBANISMO

PROJETO
JULIANNA AQUINO - CAU A165766-6
VERIFICADO / APROVADO
AMY PEDROSA - CAU A114432-4 CAU/PE
DIRETORIA RESPONSÁVEL
DEPO - DIRETORIA EXECUTIVA DE PROJETOS E ORÇAMENTOS

PRANCHA :
04/18

DESENHO
Aline Mota

LEV. TOPOGRÁFICO
CONFERIR COTAS NO LOCAL SEM LEV. TOP.

DATA DE EMISSÃO :
15/08/2025

ESCALA :
INDICADAS

ARQUIVO :
ILHARE-ARQ-150825-P27-R00-04_18

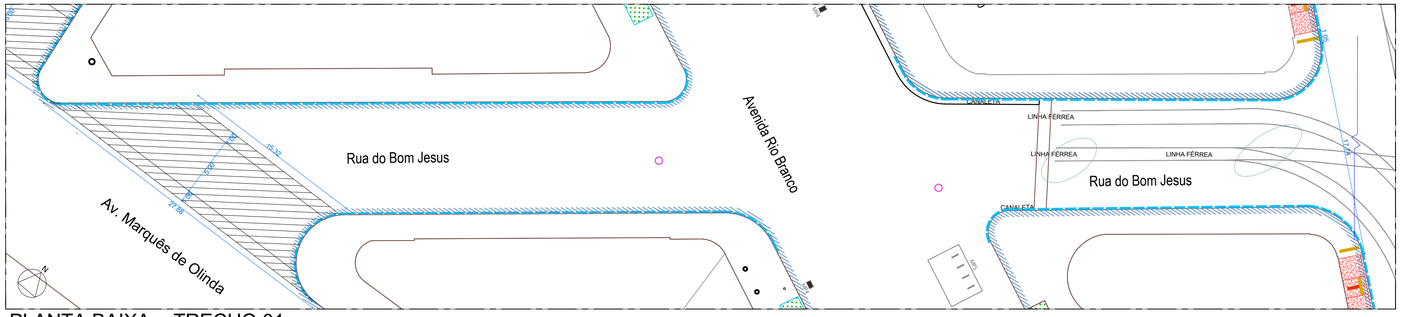

PLANTA BAIXA - TRECHO 01

RUA DO BOM JESUS

Escala: 1/250

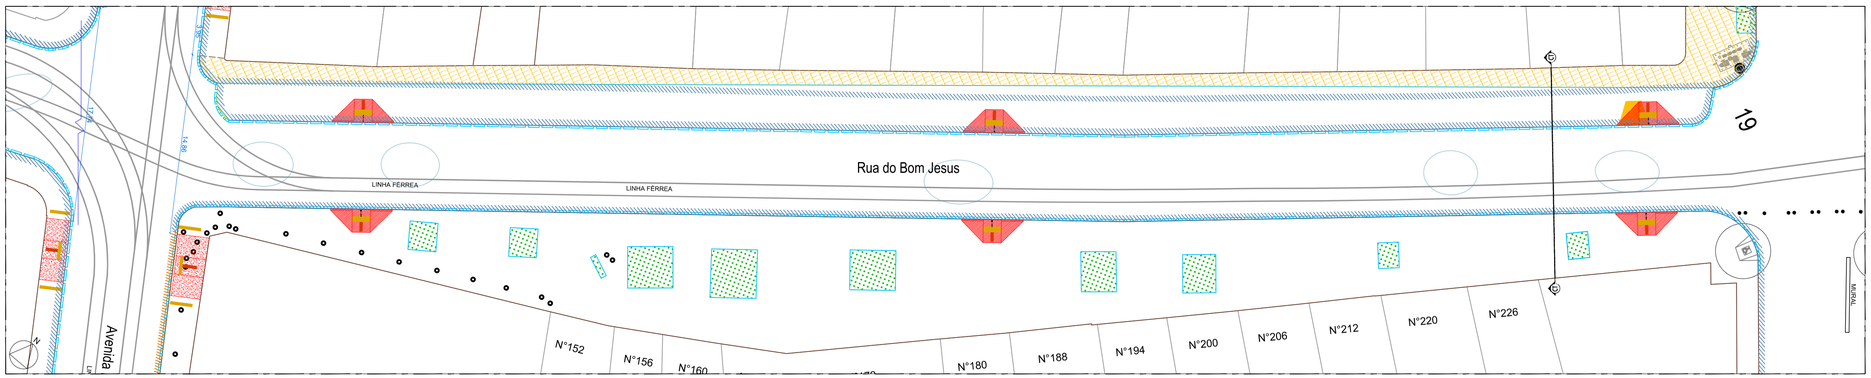

PLANTA BAIXA - TRECHO 02

RUA DO BOM JESUS

Escala: 1/250

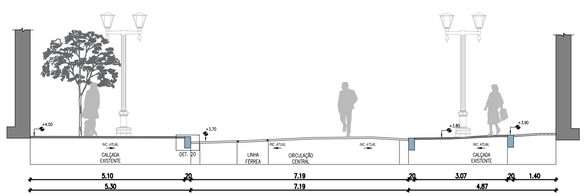

CORTE TIPO TRANSVERSAL

ESCALA 1/100

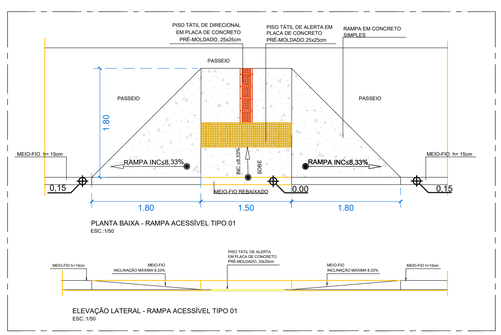

PLANTA BAIXA - RAMPA ACESSÍVEL TIPO 01

ESC. 1/50

ELEVAÇÃO LATERAL - RAMPA ACESSÍVEL TIPO 01

ESC. 1/50

DETALHE CONSTRUTIVO

RAMPA TIPO 01

Escala: 1/50

QUADRO DE ESPECIFICAÇÕES

SUPERFÍCIES

REF.	DESCRIÇÃO	ÁREA
	RECUPERAÇÃO DE PASSEI EM PEDRA MINEIRA - RECUPERAR 15% DO TOTAL - 12.893,67 m²	1.934,05 m²
	REPARO DE PASSEIO EM PEDRA CARIRI.	284,55 m²
	MEIO-FIO EM GRANITO ANTIGO A SER MANTIDO.	-
	LINHA D'ÁGUA EM CONCRETO, A SER FEITA CONSIDERANDO 30% DO TOTAL - 450,13m	135,03m
	FAIXA ELEVADA	01un.
	DEMOLIÇÃO DE RAMPA EXISTENTE	01un.
	RAMPA TIPO 1 - REBAIXAMENTO DE MEIO-FIO-RAMPA COM SINALIZAÇÃO TÁTIL EM CONCRETO ESCOVADO	06 un.
	LINHA FERREA	-
	ABATIMENTO EM VIA A SER FEITO MANUTENÇÃO.	96,15m²
	FECHAMENTO DE BURACO EM VIA.	02un.

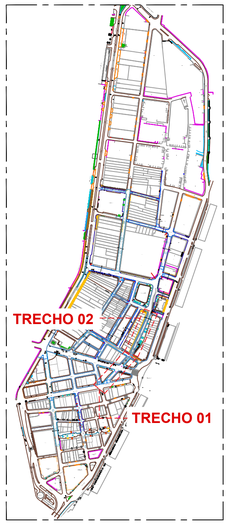

PLANTA CHAVE

RUA DO BOM JESUS

Escala: S/N

QUADRO DE REVISÕES

Rev.	Data	Descrição	Responsável
00	08/25	EMISSÃO INICIAL	AMY PEDROSA

PREFEITURA DA CIDADE DO RECIFE
SEC. DE INFRAESTRUTURA
EMLURB - AUTARQUIA DE MANUTENÇÃO E LIMPEZA URBANA
GERÊNCIA GERAL DE ARQUITETURA - GGAR

EMLURB

RECIFE PREFEITURA

TÍTULO :

PROJETO DE REQUALIFICAÇÃO URBANA

ILHA DO RECIFE

ENDEREÇO:
ILHA DO RECIFE

PLANTA
PLANTA BAIXA - PASSEIOS - ACESSIBILIDADE

MODELO :
URBANISMO

PROJETO
JULIANNA AQUINO - CAU A165766-6
VERIFICADO / APROVADO
AMY PEDROSA - CAU A114432-4 CAU/PE
DIRETORIA RESPONSÁVEL
DEPO - DIRETORIA EXECUTIVA DE PROJETOS E ORÇAMENTOS

PRANCHA :
05/18

DESENHO
Aline Mota

LEV. TOPOGRÁFICO
CONFERIR COTAS NO LOCAL SEM LEV. TOP.

DATA DE EMISSÃO :
15/08/2025

ESCALA :
INDICADAS

ARQUIVO :
ILHARE-ARQ-150825-P27-R00-05_18

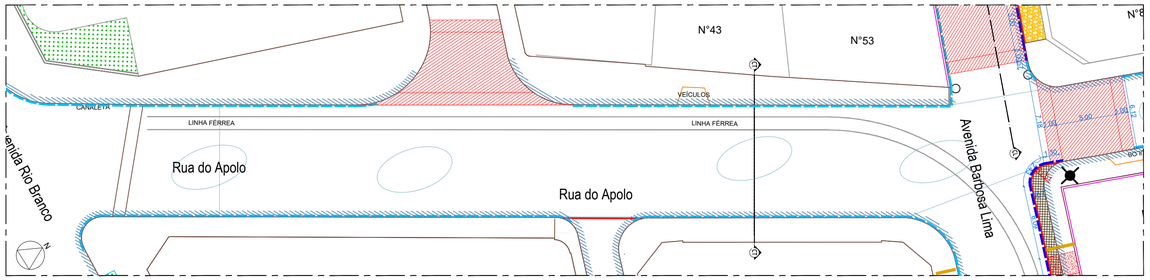

PLANTA BAIXA - TRECHO 01

RUA DO APOLO

Escala: 1/250

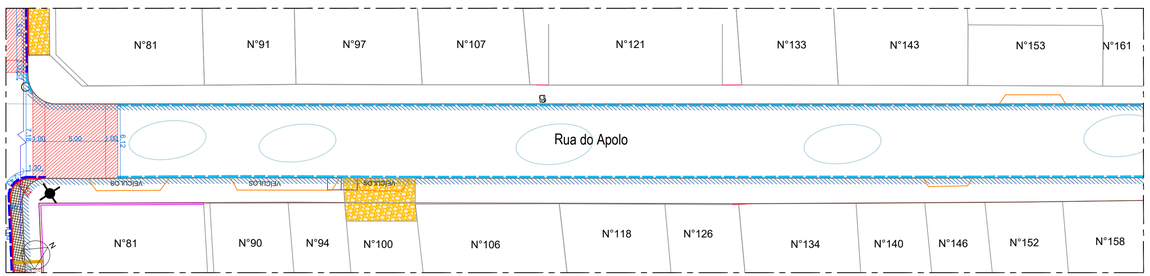

PLANTA BAIXA - TRECHO 02

RUA DO APOLO

Escala: 1/250

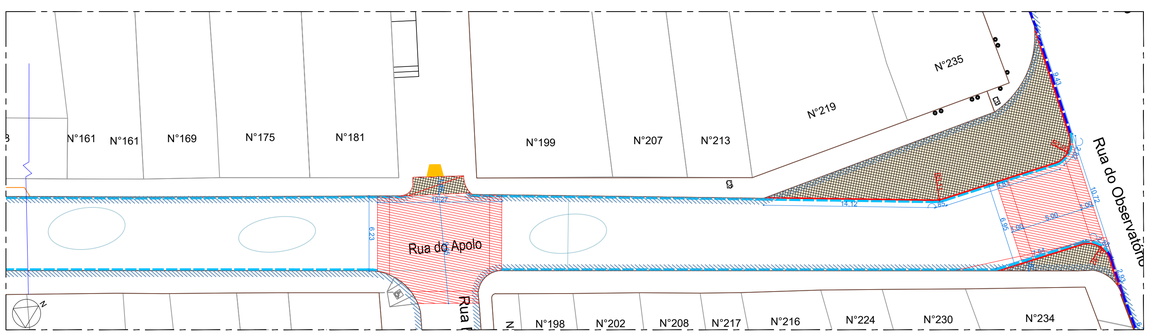

PLANTA BAIXA - TRECHO 03

RUA DO APOLO

Escala: 1/250

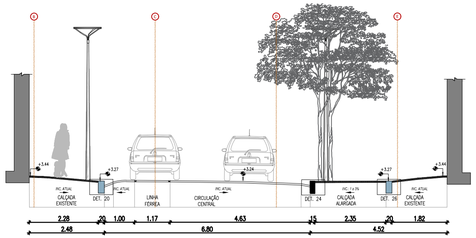

CORTE TIPO TRANSVERSAL

ESCALA 1/100

QUADRO DE ESPECIFICAÇÕES

SUPERFÍCIES

REF.	DESCRIÇÃO	ÁREA
	RECUPERAÇÃO DE PASSEI EM PEDRA MINEIRA - RECUPERAR 15% DO TOTAL - 12.893,67 m²	1.934,05 m²
	EXECUÇÃO DE PASSEIO EM PEDRA MINEIRA .	125,51 m²
	REMOÇÃO DE PEDRA PORTUGUESA E EXECUÇÃO DE PASSEIO EM PEDRA MINEIRA.	20,87 m²
	EXECUÇÃO MEIO FIO GRANITO PARA PRONLONGAMENTO DE PASSEIO	50,26 m
	MEIO-FIO EM GRANITO ANTIGO A SER MANTIDO.	-
	LINHA D'ÁGUA EM CONCRETO, A SER FEITA CONSIDERANDO 30% DO TOTAL - 426,60m	127,97m
	FAIXA ELEVADA	03un.
	ABATIMENTO EM VIA A SER FEITO MANUTENÇÃO.	176,60 m²

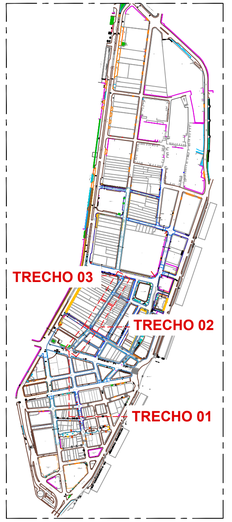

PLANTA CHAVE

RUA DO APOLO

Escala: S/N

QUADRO DE REVISÕES

Rev.	Data	Descrição	Responsável
00	08/25	EMISSÃO INICIAL	AMY PEDROSA

PREFEITURA DA CIDADE DO RECIFE
SEC. DE INFRAESTRUTURA
EMLURB - AUTARQUIA DE MANUTENÇÃO E LIMPEZA URBANA
GERÊNCIA GERAL DE ARQUITETURA - GGAR

EMLURB

RECIFE PREFEITURA

TÍTULO :

PROJETO DE REQUALIFICAÇÃO URBANA

ILHA DO RECIFE

ENDEREÇO:
ILHA DO RECIFE

PLANTA
PLANTA BAIXA - PASSEIOS - ACESSIBILIDADE

MODELO :
URBANISMO

PROJETO
JULIANNA AQUINO - CAU A165766-6
VERIFICADO / APROVADO
AMY PEDROSA - CAU A114432-4 CAU/PE
DIRETORIA RESPONSÁVEL
DEPO - DIRETORIA EXECUTIVA DE PROJETOS E ORÇAMENTOS

PRANCHA :
06/18

DESENHO
Aline Mota

LEV. TOPOGRÁFICO
CONFERIR COTAS NO LOCAL SEM LEV. TOP.

DATA DE EMISSÃO :
15/08/2025

ESCALA :
INDICADAS

ARQUIVO :
ILHARE-ARQ-1508525-P27-R00-06_18

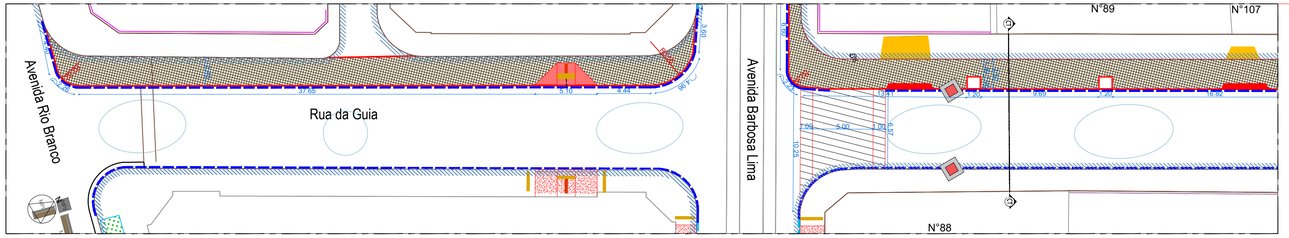

PLANTA BAIXA - TRECHO 01

RUA DA GUIA

Escala: 1/250

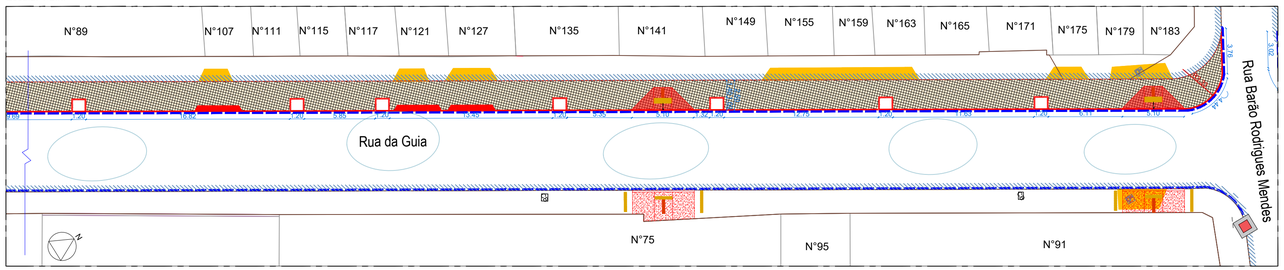

PLANTA BAIXA - TRECHO 02

RUA DA GUIA

Escala: 1/250

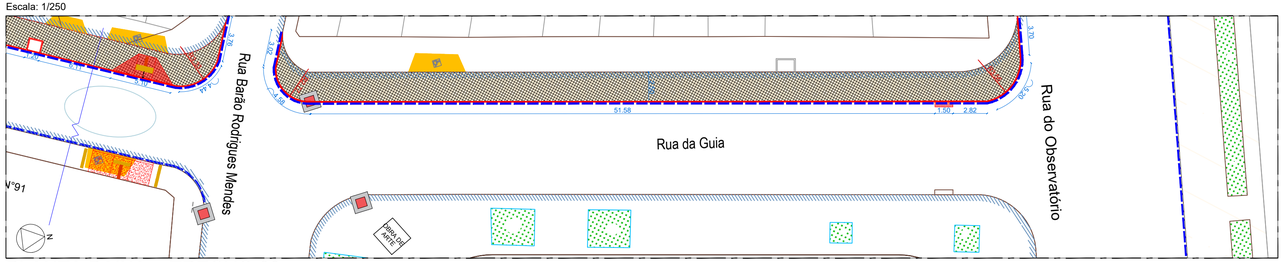

PLANTA BAIXA - TRECHO 03

RUA DA GUIA

Escala: 1/250

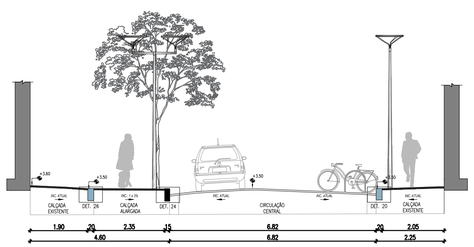

CORTE TIPO TRANSVERSAL

ESCALA 1/100

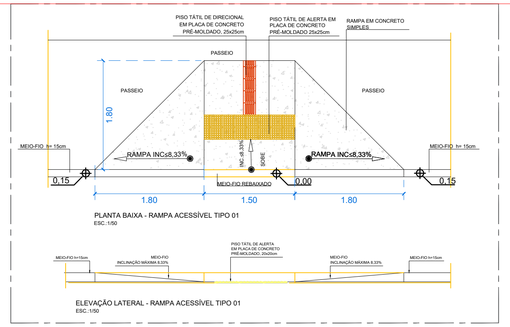

DETALHE CONSTRUTIVO

RAMPA TIPO 01

Escala: 1/50

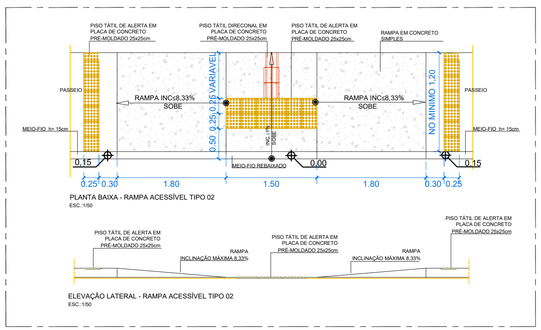

DETALHE CONSTRUTIVO

RAMPA TIPO 02

Escala: 1/50

QUADRO DE ESPECIFICAÇÕES

SUPERFÍCIES

REF.	DESCRIÇÃO	ÁREA
	RECUPERAÇÃO DE PASSEI EM PEDRA MINEIRA - RECUPERAR 15% DO TOTAL - 12.893,67 m²	1.934,05 m²
	EXECUÇÃO DE PASSEIO EM PEDRA MINEIRA .	549,85 m²
	REMOÇÃO DE CONCRETO E EXECUÇÃO COM NOVA PEDRA MINEIRA	32,30 m²
	EXECUÇÃO MEIO FIO GRANITO PARA PRONLONGAMENTO DE PASSEIO	262,21 m
	EXECUÇÃO DE MEIO FIO DE JARDIM.	25,60m
	MEIO-FIO EM GRANITO ANTIGO A SER MANTIDO.	-
	DEMOLIÇÃO DE RAMPA EXISTENTE	09 un.
	FAIXA ELEVADA	02un.
	LINHA D'ÁGUA EM CONCRETO, A SER FEITA CONSIDERANDO 100%.	320,20m
	RAMPA TIPO 1 - REBAIXAMENTO DE MEIO-FIO-RAMPA COM SINALIZAÇÃO TÁTIL EM CONCRETO ESCOVADO	03 un.
	RAMPA TIPO 2 - REBAIXAMENTO DE MEIO-FIO-RAMPA COM SINALIZAÇÃO TÁTIL EM CONCRETO ESCOVADO.	03 un.
	RAMPA METÁLICA - RAMPA EM CHAPA DE AÇO XADREZ PARA PISOS, ESPESSURA DE 1/4" COM PINTURA EPÓXI NA COR AMARELA (PARA MAIS INFORMAÇÕES VER DETALHE EM PLANTA).	01 un.
	RAMPA DE ACESSO DE VEÍCULOS.	04 un.
	ECOCESTOS A SEREM IMPLANTADOS	04 un.
	ABATIMENTO EM VIA A SER FEITO MANUTENÇÃO.	200 m²

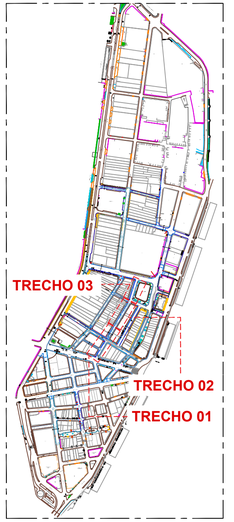

PLANTA CHAVE

RUA DA GUIA

Escala: S/N

QUADRO DE REVISÕES

Rev.	Data	Descrição	Responsável
00	08/25	EMISSÃO INICIAL	AMY PEDROSA

PREFEITURA DA CIDADE DO RECIFE
SEC. DE INFRAESTRUTURA
EMLURB - AUTARQUIA DE MANUTENÇÃO E LIMPEZA URBANA
GERÊNCIA GERAL DE ARQUITETURA - GGAR

EMLURB

RECIFE PREFEITURA

TÍTULO :

PROJETO DE REQUALIFICAÇÃO URBANA

ILHA DO RECIFE

ENDEREÇO:
ILHA DO RECIFE

PLANTA
PLANTA BAIXA - PASSEIOS - ACESSIBILIDADE

MODELO :
URBANISMO

PROJETO
JULIANNA AQUINO - CAU A165766-6
VERIFICADO / APROVADO
AMY PEDROSA - CAU A114432-4 CAU/PE
DIRETORIA RESPONSÁVEL
DEPO - DIRETORIA EXECUTIVA DE PROJETOS E ORÇAMENTOS

PRANCHA :
07/18

DESENHO
Aline Mota

LEV. TOPOGRÁFICO
CONFERIR COTAS NO LOCAL SEM LEV. TOP.

DATA DE EMISSÃO :
15/08/2025

ESCALA :
INDICADAS

ARQUIVO :
ILHARE-ARQ-150825-P27-R00-07_18

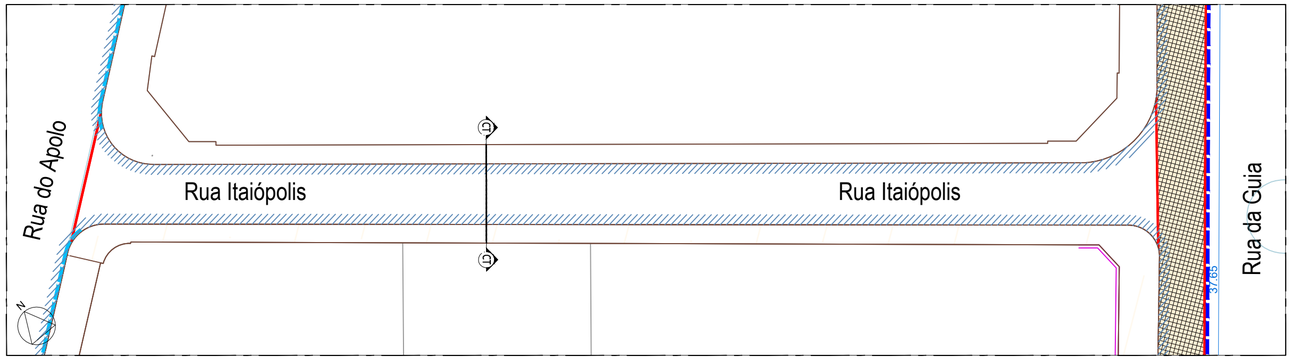

PLANTA BAIXA - TRECHO 01

RUA ITAIÓPOLIS

Escala: 1/200

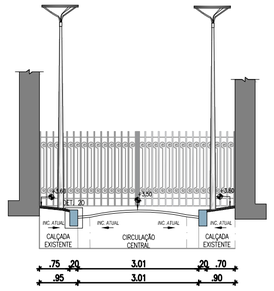

CORTE TIPO TRANSVERSAL - RUA ITAIÓPOLIS

ESCALA 1/100

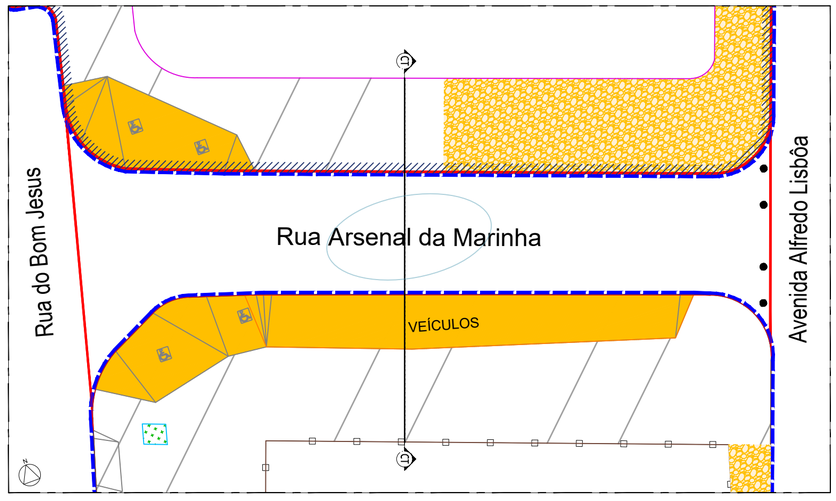

PLANTA BAIXA - TRECHO 02

RUA ARSENAL DA MARINHA

Escala: 1/250

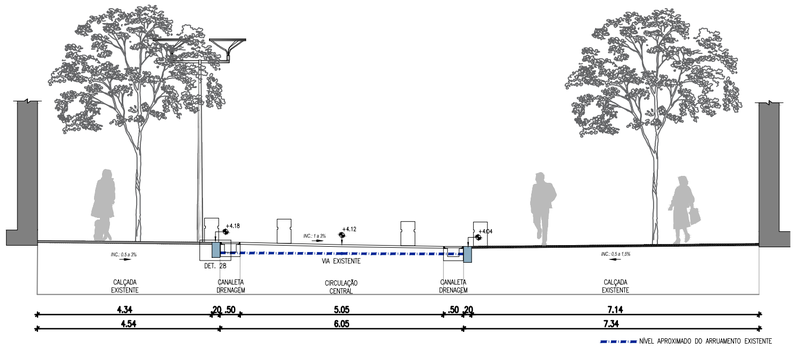

CORTE TIPO TRANSVERSAL - ARSENAL DA MARINHA

ESCALA 1/100

QUADRO DE ESPECIFICAÇÕES		
SUPERFÍCIES		
REF.	DESCRIÇÃO	ÁREA
	RECUPERAÇÃO DE PASSEI EM PEDRA MINEIRA - RECUPERAR 15% DO TOTAL - 12.893,67 m²	1.934,05 m²
	REMOÇÃO DE PEDRA PORTUGUESA E EXECUÇÃO DE PASSEIO EM PEDRA MINEIRA.	169,46 m²
	REMOÇÃO DE CONCRETO E EXECUÇÃO COM NOVA PEDRA MINEIRA	47,80 m²
	PAVIMENTO EM PARALELEPIPADO A SER RETIRADO, LIMPO E RE-COLOCADO NO NIVEL DA CALÇADA EXISTENTE.(OBSERVAR QUE A FACE LISA DO PARALELO DEVE SER COLOCADA VOLTADA PARA CIMA).	392,31 m²
	REMOÇÃO DE PEDRA MINEIRA E EXECUÇÃO COM NOVA PEDRA MINEIRA.	385,83m²
	MEIO-FIO EM GRANITO ANTIGO A SER MANTIDO.	-
	EXECUÇÃO MEIO FIO GRANITO PARA PRONLONGAMENTO DE PASSEIO	47,07 m
	DEMOLIÇÃO DE RAMPA EXISTENTE	02 un.
	BALIZADOR OLEGÁRIO - EM FERRO FUNDIDO. DIMENSÕES: A 0,90, Ø - 0,10m.	04 un.
	ABATIMENTO EM VIA A SER FEITO MANUTENÇÃO.	20 m²

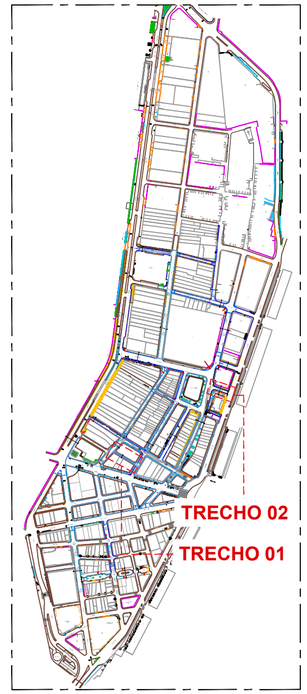

PLANTA CHAVE

RUA ITAIÓPOLIS - ARSENAL DA MARINHA

Escala: S/N

QUADRO DE REVISÕES			
Rev.	Data	Descrição	Responsável
00	08/25	EMISSÃO INICIAL	AMY PEDROSA

PREFEITURA DA CIDADE DO RECIFE
SEC. DE INFRAESTRUTURA
EMLURB - AUTARQUIA DE MANUTENÇÃO E LIMPEZA URBANA
GERÊNCIA GERAL DE ARQUITETURA - GGAR

EMLURB

RECIFE PREFEITURA

TÍTULO :

PROJETO DE REQUALIFICAÇÃO URBANA

ILHA DO RECIFE

ENDEREÇO:
ILHA DO RECIFE

PLANTA
PLANTA BAIXA - PASSEIOS - ACESSIBILIDADE

MODELO :
URBANISMO

PROJETO
JULIANNA AQUINO - CAU A165766-6
VERIFICADO / APROVADO
AMY PEDROSA - CAU A114432-4 CAU/PE
DIRETORIA RESPONSÁVEL
DEPO - DIRETORIA EXECUTIVA DE PROJETOS E ORÇAMENTOS

PRANCHA :
08/18

DESENHO
Aline Mota

LEV. TOPOGRÁFICO
CONFERIR COTAS NO LOCAL SEM LEV. TOP.

DATA DE EMISSÃO :
15/08/2025

ESCALA :
INDICADAS

ARQUIVO :
ILHARE-ARQ-150825-P27-R00-08_18

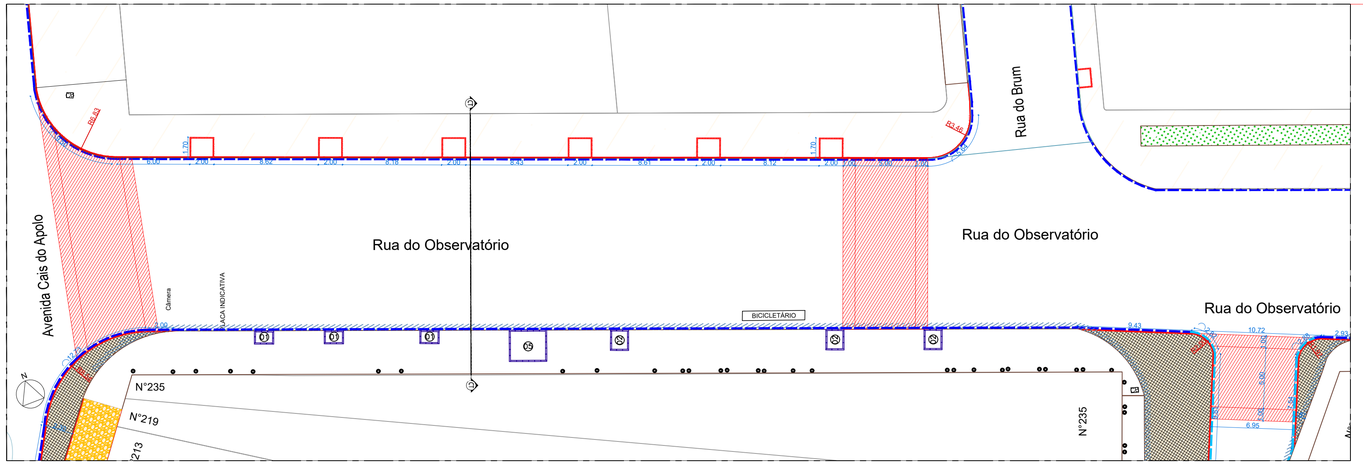

PLANTA BAIXA - TRECHO 01

RUA DO OBSERVATÓRIO

Escala: 1/250

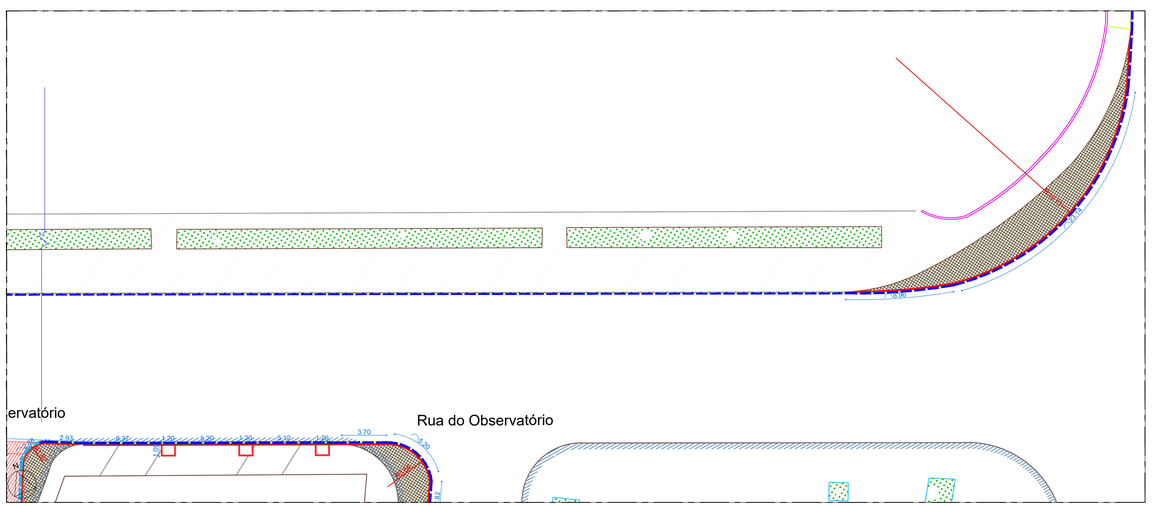
ervatório
Rua do Observatório
1.50
3.70
3.70
3.70