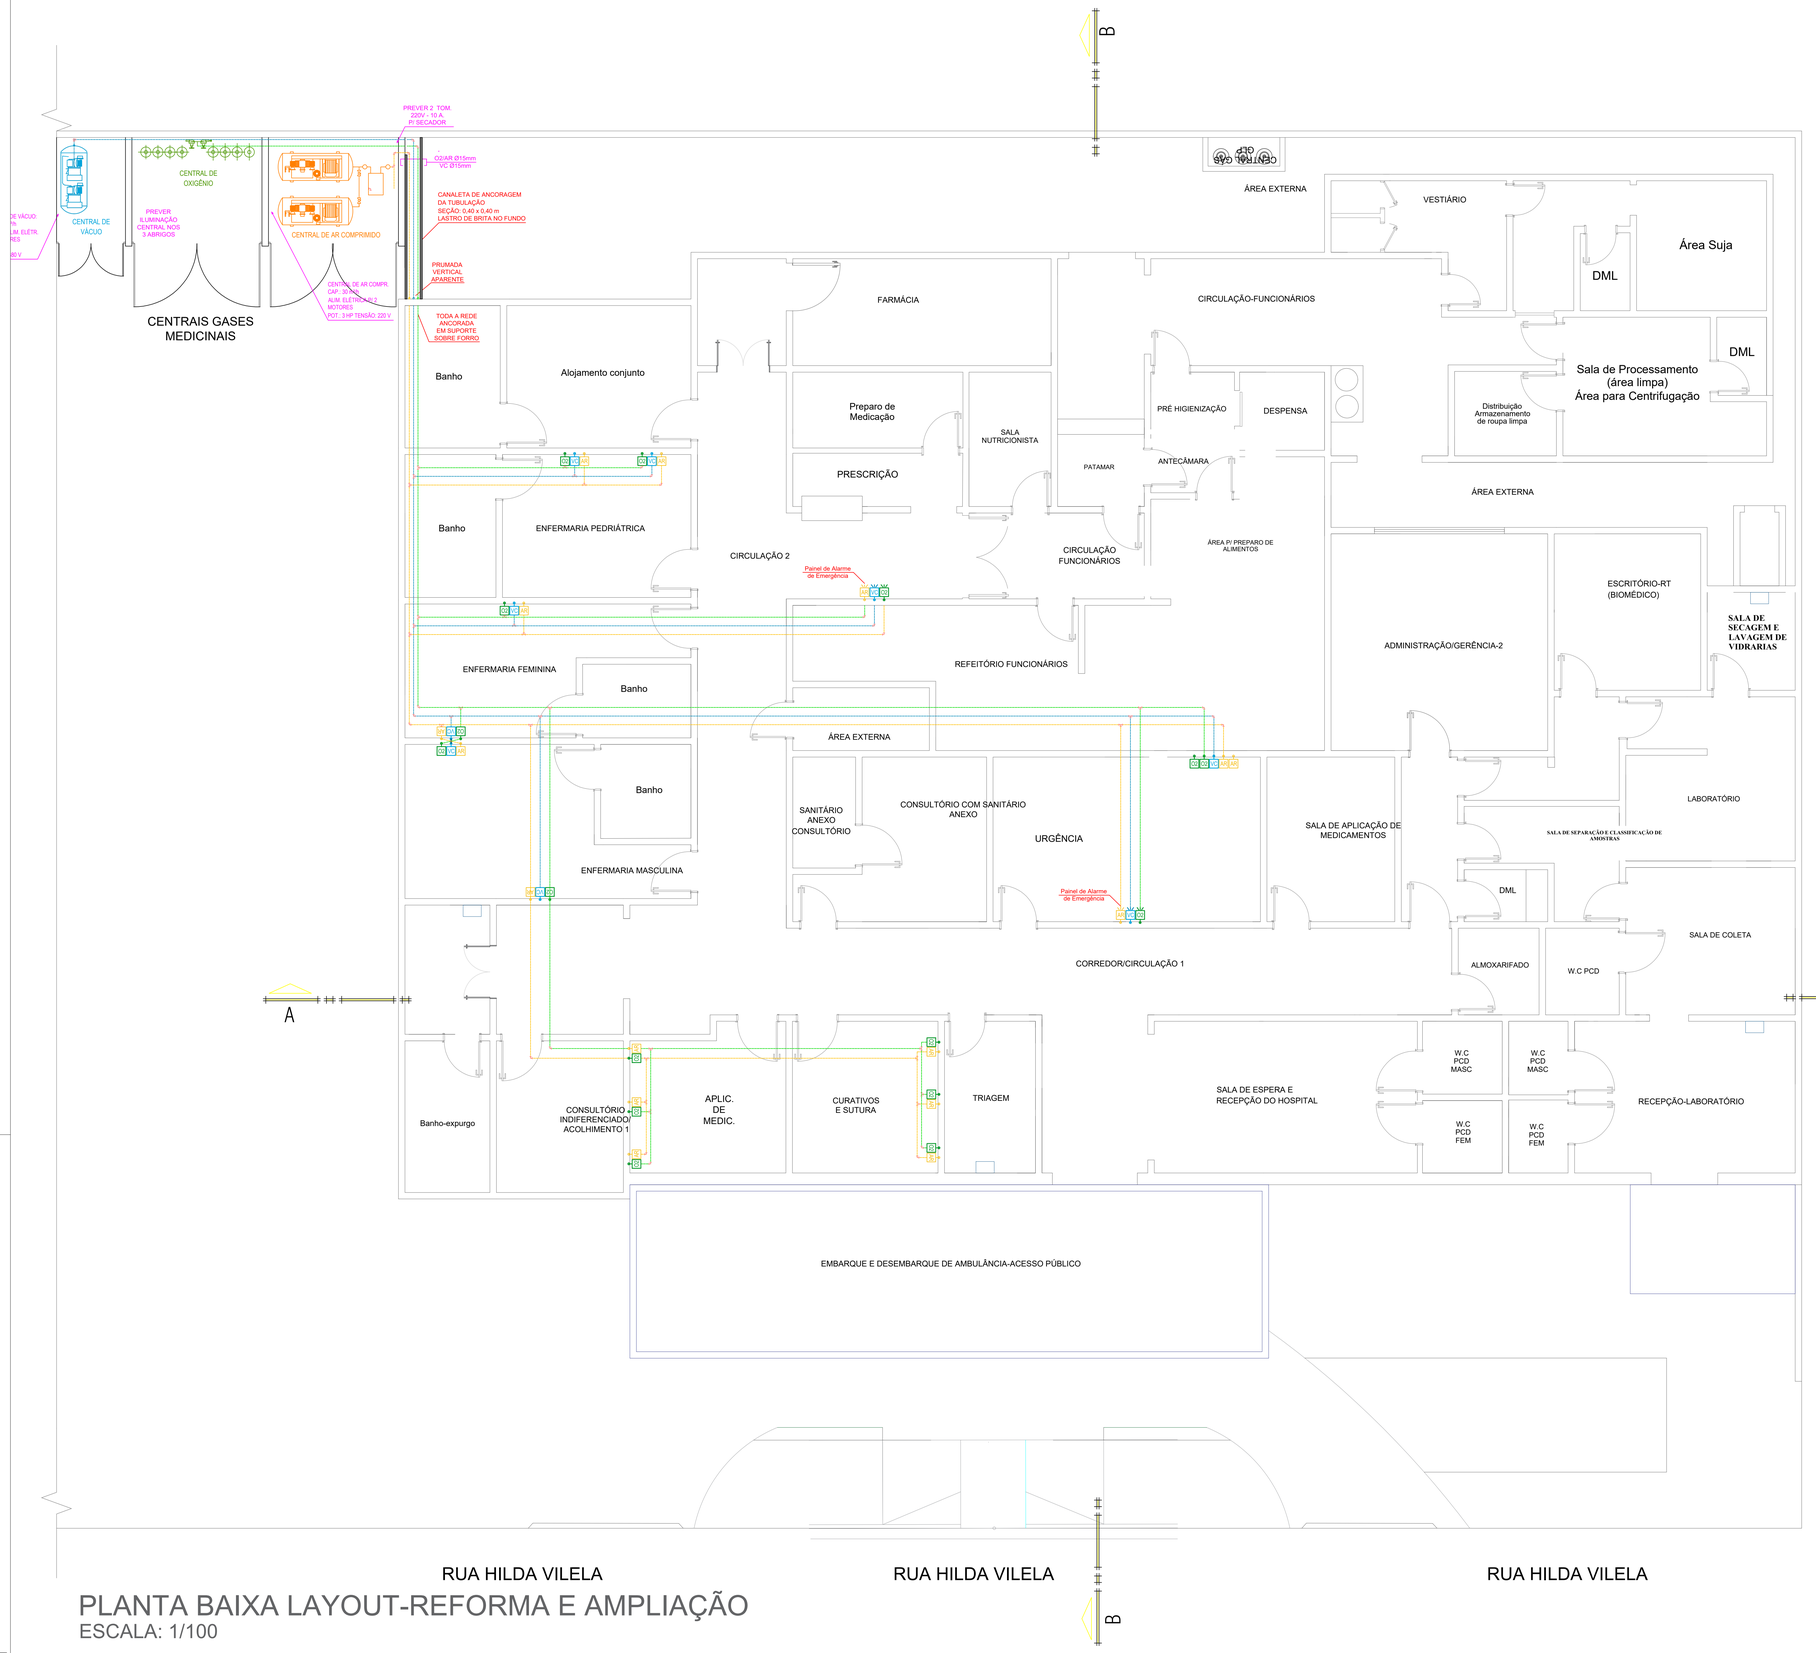


Item	Descrição	Un.	Quant.
01	Conector M 1/2" x 15 mm	Un	6
02	Cotovelo cobre 15 mm	Un	90
03	Luva cobre 15 mm	Un	8
04	Painel Alarme RGM Oxigênio	Un	2
05	Painel Alarme RGM Vácuo	Un	2
06	Painel Alarme RGM Ar Compr.	Un	2
07	Posto Embutido de Oxigênio	Un	16
08	Posto Embutido de Vácuo	Un	9
09	Posto Embutido de Ar Compr.	Un	16
10	Solda Prata 30% S/C	Kg	0,5
11	Te cobre 15 mm	Un	34
12	Tb. CU - CL. A/ SC 15 mm	mt	320
13	Válvula Esf. Latão BP. 1/2" NPT	Un	3
14	Abraçadeiras tipo copo 1/2"	Un	90
15	CENTRAL DUPLA MANUAL P/ OXIGÊNIO - 3X3	Un	1
16	CENTRAL GERADORA AR COMPRIMIDO **SIMPLEX**, 100% ISENTO DE ÓLEO, COM SISTEMA TRATAMENTO POR FILTRAGEM COALESCENTE E CARVÃO ATIVADO E SECAGEM DE AR POR REFRIGERAÇÃO - CAP. 20 m³/hr.	Un	1
17	CENTRAL GERADORA DE VÁCUO, **SIMPLEX**, TIPO ROTATIVA LUBRIFICADA A ÓLEO, SISTEMA DUPLO DE FILTRAGEM BACTERIOLÓGICA - CAP. 19 m³/hr.	Un	1

PLANTA BAIXA LAYOUT-REFORMA E AMPLIAÇÃO

ESCALA: 1/100

Térreo

esc 1:50
