
- NÍVEL SUPERIOR

- A escadaria existente na extremidade esquerda deverá ser demolida e refeita com dimensionamento de degrau e espelho corretos.Os espelhos deverão receber mosaícos com proposta artística definida por artista local;
- O Guarda-corpo e corrimãos da lateral esquerda, incluindo a escadaria atual, deverá ser feito em alvenaria com detalhe em chapa metálica. As estruturas verticais do guarda corpo deverão ter ponto de instalação elétrica para receber poste de iluminação;
- O piso de toda a extensão que compreende a parte superior à esta escadaria deverá ser refeito respeitando as rampas e patamar indicado em planta.
- Deverá haver paisagismo no perímetro da vista lateral da praça, área entre a via e o guarda corpo;
- As calçadas das residências deverão ser demolidas;
- Deverá ser feito um mirante em estrutura metálica de forma curva e guarda- corpo de vidro, este deverá ser parcialmente apoiado em pilares metálicos de forma mostrada em detalhamento, e parcialmente engastado na estrutura da parede de contenção;
- No entorno das árvores existentes deverão haver jardineiras de alvenaria em formas circulares;
- Os bancos desse nível deverão ser executados in loco, na parte posterior à parede de contenção. Locais indicados em planta.
- Deverão ser dispostas em local indicado, mesas para jogos de tabuleiro.
- O piso de toda área que compreende a parte posterior da parede de contenção será feito com intertravado seguindo paginação especificada em planta com tons de cinza.
- Deverá haver sinalização tátil em toda a área.
- Haverá guarda-corpo e corrimãos metálicos em rampas e escadas, ver detalhamento com especificações;
- Refazer a parede de contenção lateral à escada, deixando-a alinhada.

- NÍVEL INFERIOR

- Deverá ser construída uma parede de contenção para separação dos níveis;
- Esta parede deverá receber um mural artistico feito em mosaico, feito por artista local;
- Haverá uma paginação diferente no piso deste nível, onde serão utiilizados também diferentes materiais: Intertravado e concreto semipolido;
- Serão construídas 02 jardineiras curvas em sua extensão com vegetação indicada na planta de paisagismo. Uma destas jardineiras terá um banco em toda a sua extensão frontal feito em concreto e revestido em madeira.
- Na extremidade esquerda haverá um piso de madeira (deck) onde haverá um banco curvo e um marco no centro que remeta à cultura nordestina.
- Na extremidade direita deverá haver um modelo de escadaria onde a rampa será executada entre os degraus;
- Para a composição estética desta rampa/escada, deverão haver jardineiras com vegetação especificada na planta de paisagismo;
- Deverá haver sinalização tátil em toda extensão do nível.

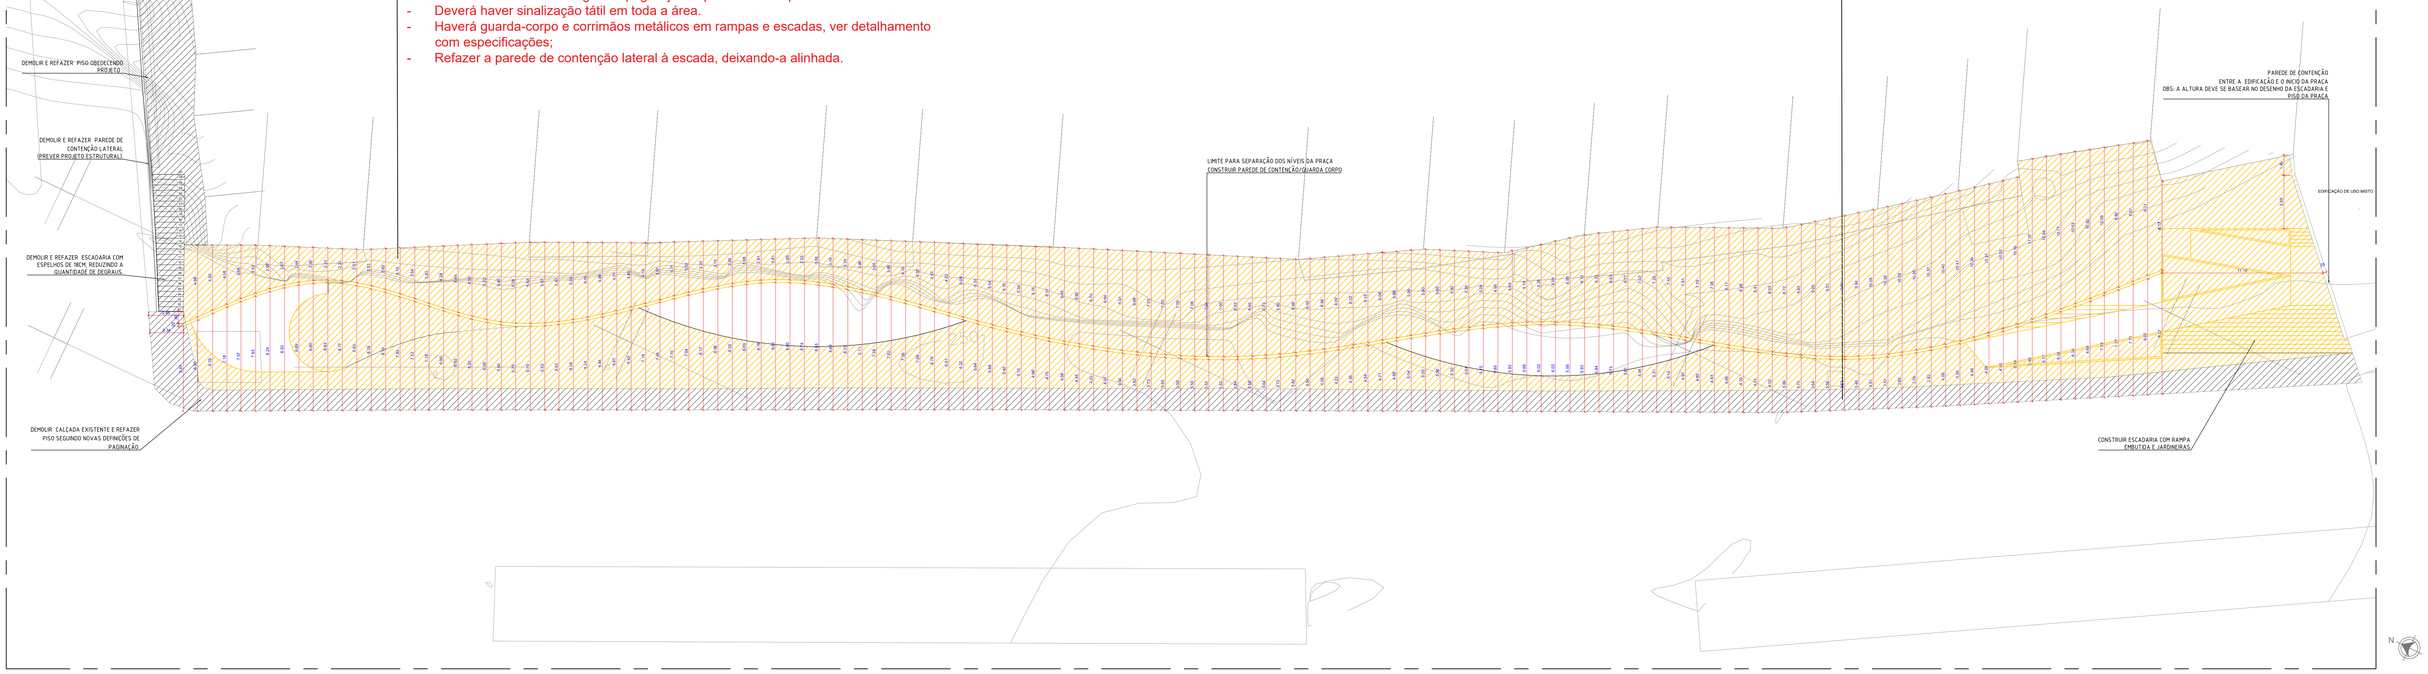

01 LEVANTAMENTO TOPOGRÁFICO - DEMOLIR| CONSTRUIR
ESCALA: 1/150

PERSPECTIVAS







CARIMBOS	ÁREAS: ÁREA NÍVEL INFERIOR: 950,50m² ÁREA NÍVEL SUPERIOR:890,23m² ÁREA TOTAL: 1.840,73m²

TÍTULO DO PROJETO: PROJETO URBANÍSTICO
PRAÇA DOS DOIS NÍVEIS

NATUREZA DA CONSTRUÇÃO: PRAÇA

ENDEREÇO: RUA DELMIRO GOUVEIA , ALTO DO CRUZEIRO.
ARAPIRACA - AL

NOTAS: -
PROJETO BASEADO NO LEVANTAMENTO TOPOGRÁFICO,
QUALQUER DÚVIDA, ENTRAR EM CONTATO COM A EQUIPE.

ASSUNTO:
LEVANTAMENTO TOPOGRÁFICO/ INTERVENÇÕES NA ÁREA

ASSINATURAS:

Prefeitura Municipal de Arapiraca - CNPJ: 12198693/ 0001-58


PROJETO: Diogo dos Santos Albuquerque | CAU: A142964-7

DESENHO: Diogo dos Santos Albuquerque | CAU: A142964-7

CONSTRUÇÃO: xxxxxx

ESCALA: INDICADA	PRANCHA: 01/04
REVISÃO: R00	
DATA: ABRIL / 2022	

PREFEITURA DE ARAPIRACA

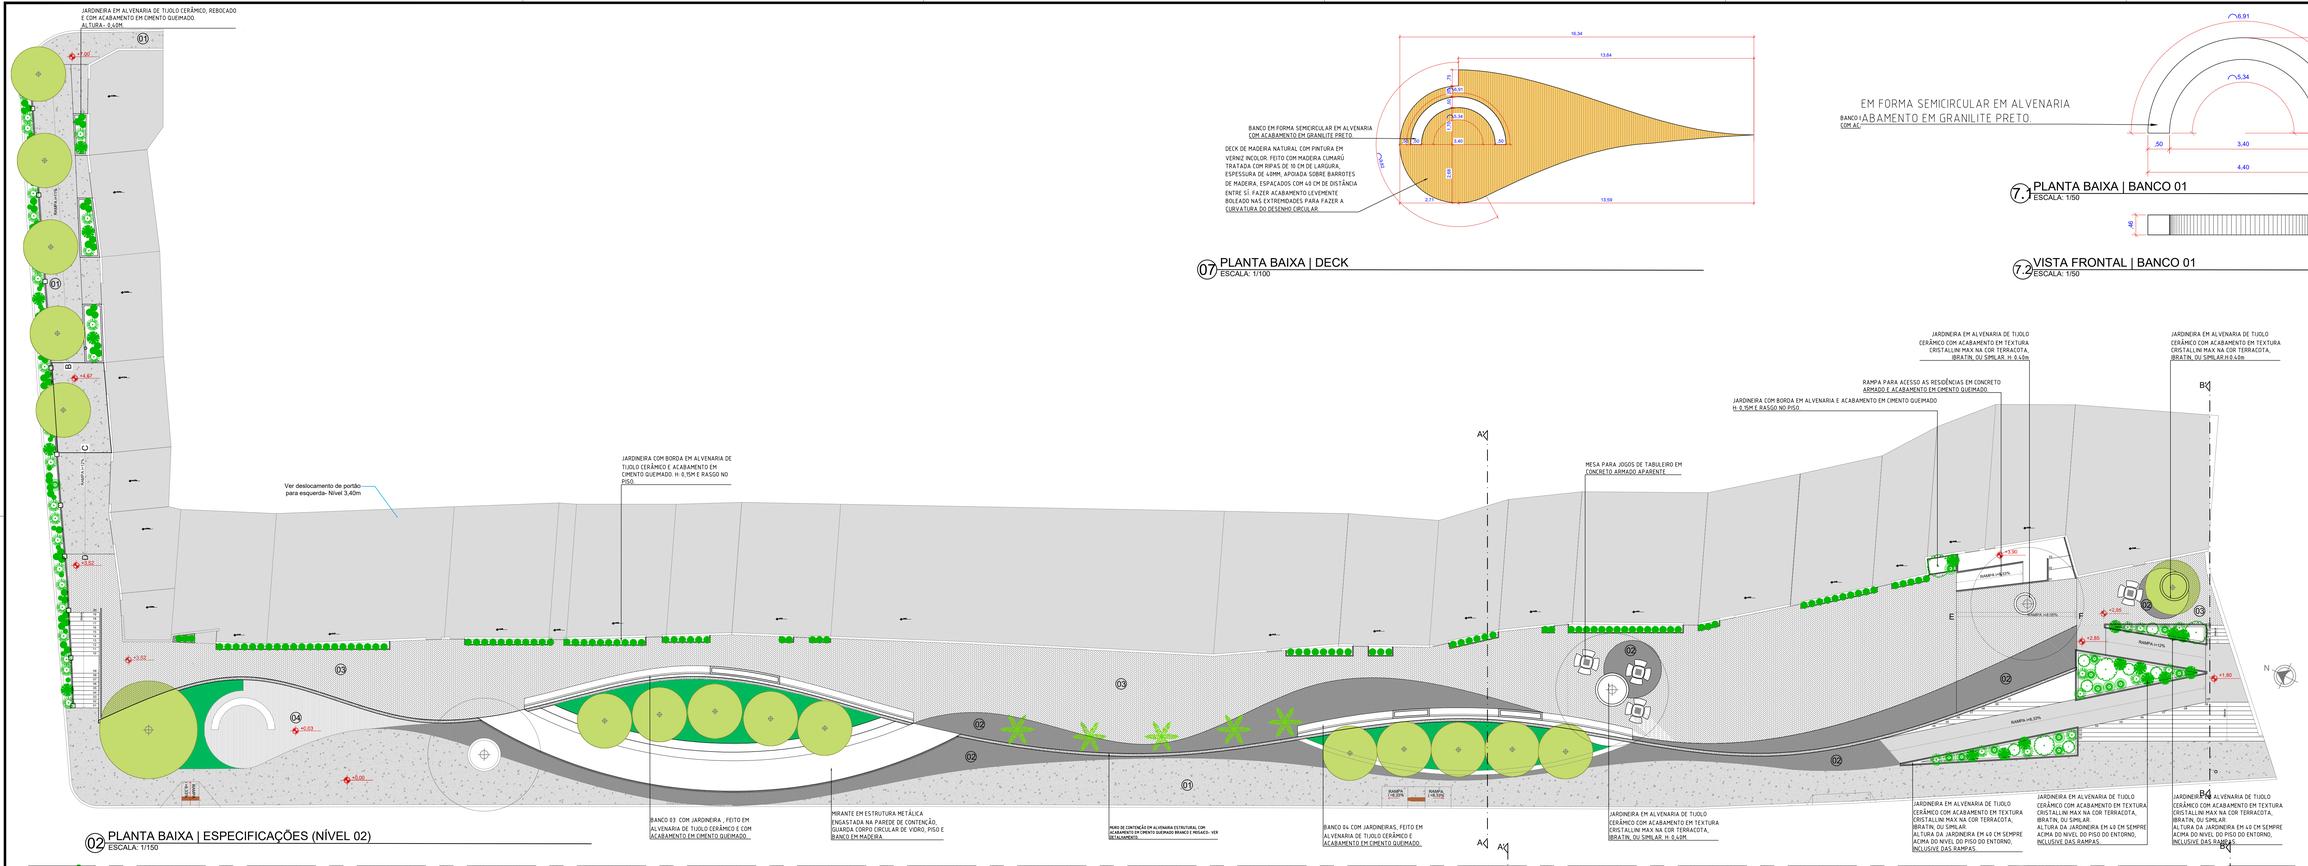

02 PLANTA BAIXA | ESPECIFICAÇÕES (NÍVEL 02)
ESCALA: 1/150


07 PLANTA BAIXA | DECK
ESCALA: 1/100

7.1 PLANTA BAIXA | BANCO 01
ESCALA: 1/50


7.2 VISTA FRONTAL | BANCO 01
ESCALA: 1/50

03 PLANTA BAIXA | ESPECIFICAÇÕES (NÍVEL 01)
ESCALA: 1/150


04 VISTA LATERAL ESQUERDA
ESCALA: 1/200

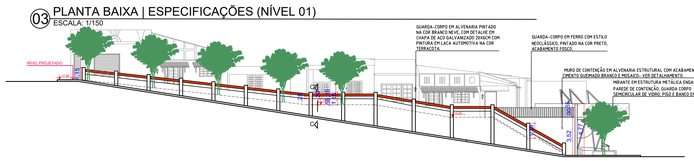


4.1 CORTE CC'
ESCALA: 1/50

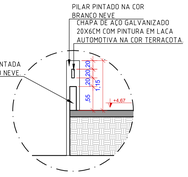

05 VISTA LATERAL ESQUERDA
ESCALA: 1/200

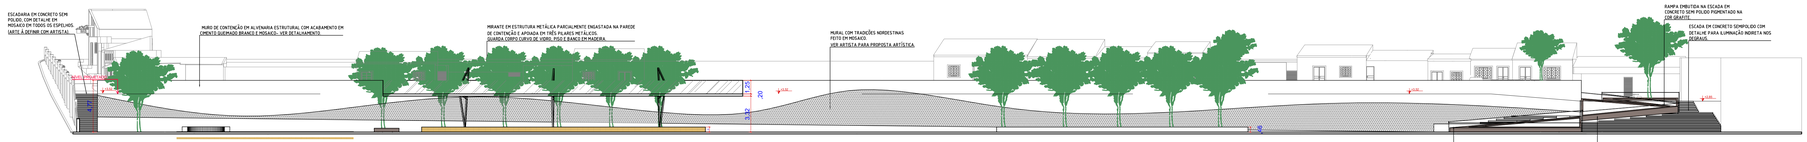


06 VISTA FRONTAL | PAINEL- MOSAICO
ESCALA: 1/150

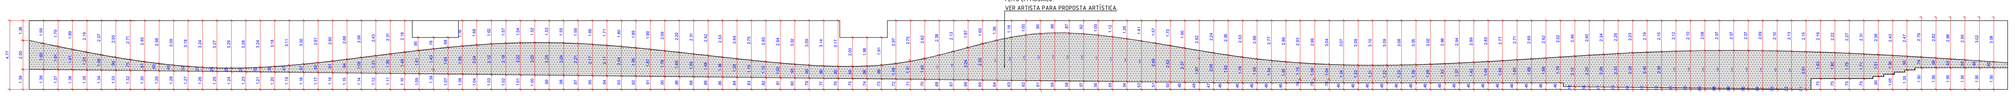


CARIMBOS	ÁREAS: ÁREA NÍVEL INFERIOR: 950,50m² ÁREA NÍVEL SUPERIOR:890,23m² ÁREA TOTAL: 1.840,73m²
TÍTULO DO PROJETO:	PROJETO URBANÍSTICO PRAÇA DOS DOIS NÍVEIS
NATUREZA DA CONSTRUÇÃO:	PRAÇA
ENDEREÇO:	RUA DELMIRO GOUVEIA , ALTO DO CRUZEIRO. ARAPIRACA - AL
NOTAS:	-
ASSUNTO:	PLANTAS BAIXAS | VISTAS | DETALHES
ASSINATURAS:	Prefeitura Municipal de Arapiraca - CNPJ: 12198693/ 0001-58 PROJETO: Diogo dos Santos Albuquerque | CAU: A142964-7 DESENHO: Diogo dos Santos Albuquerque | CAU: A142964-7 CONSTRUÇÃO: xxxxxx
ESCALA: INDICADA REVISÃO: R00 DATA: ABRIL / 2022	PRANCHA: 02/04


PREFEITURA DE ARAPIRACA

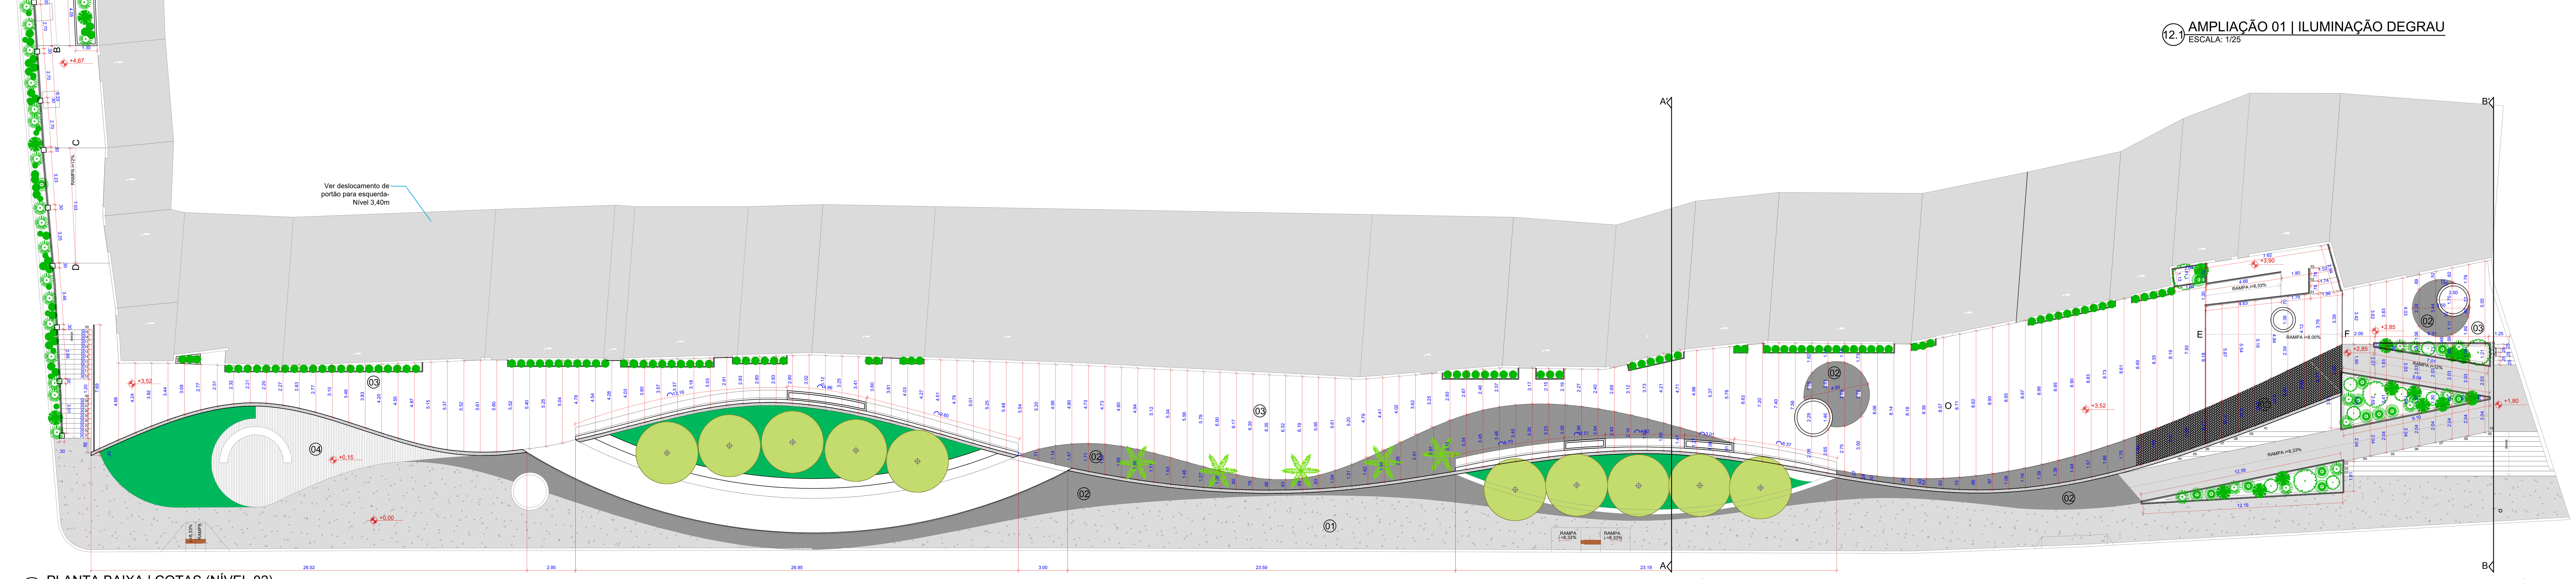
08 PLANTA BAIXA | COTAS (NÍVEL 02)
ESCALA: 1/150

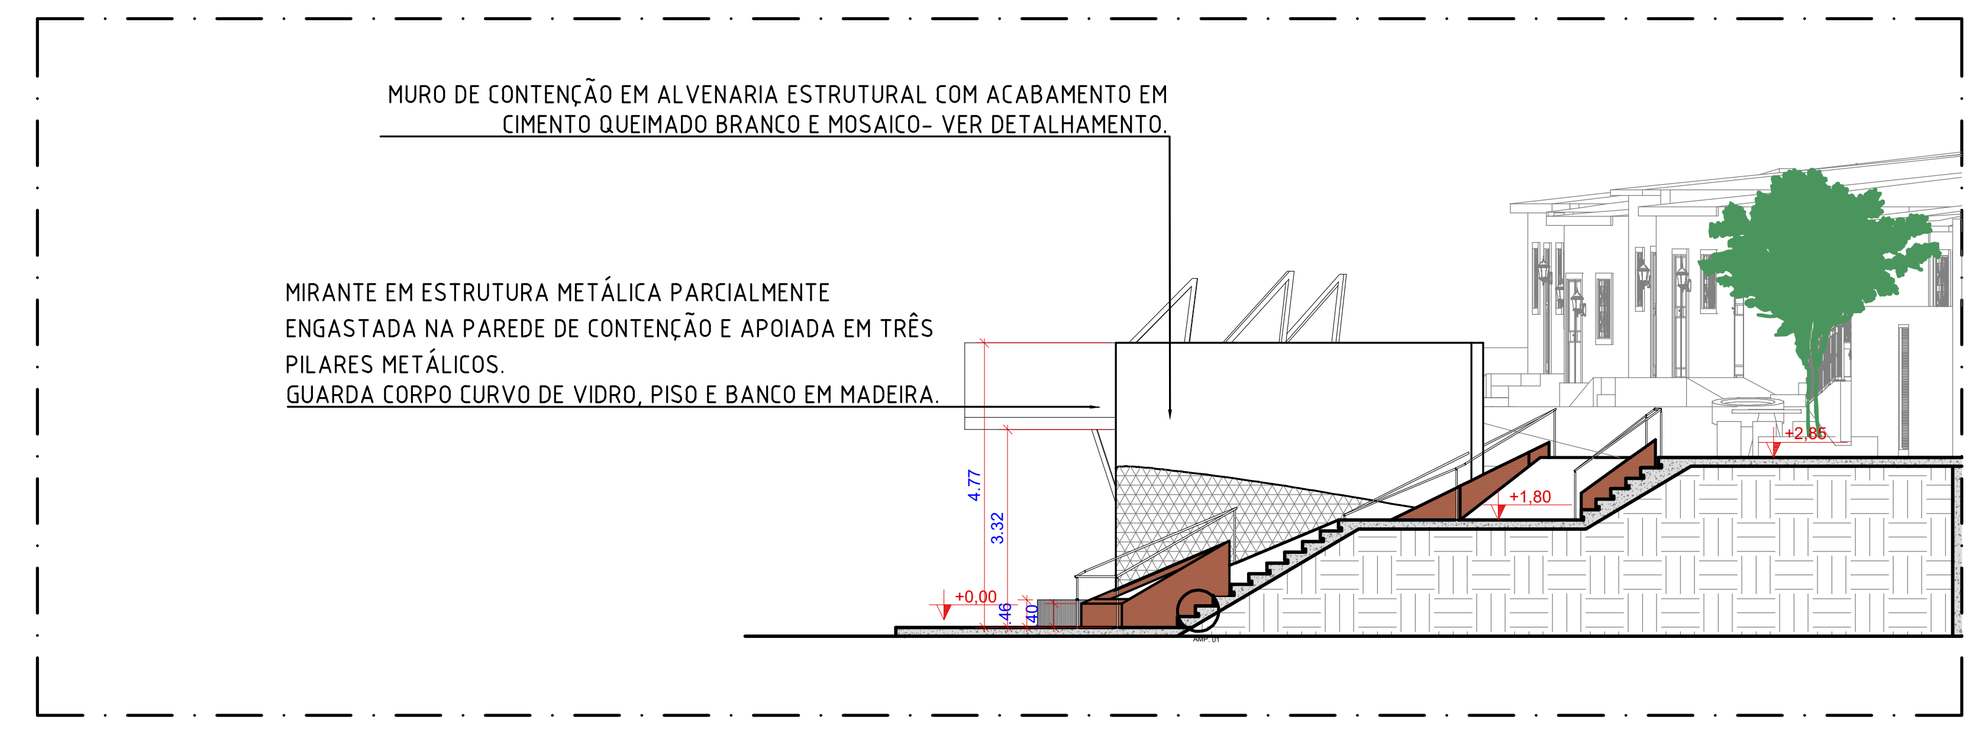


12 CORTE BB'
ESCALA: 1/150

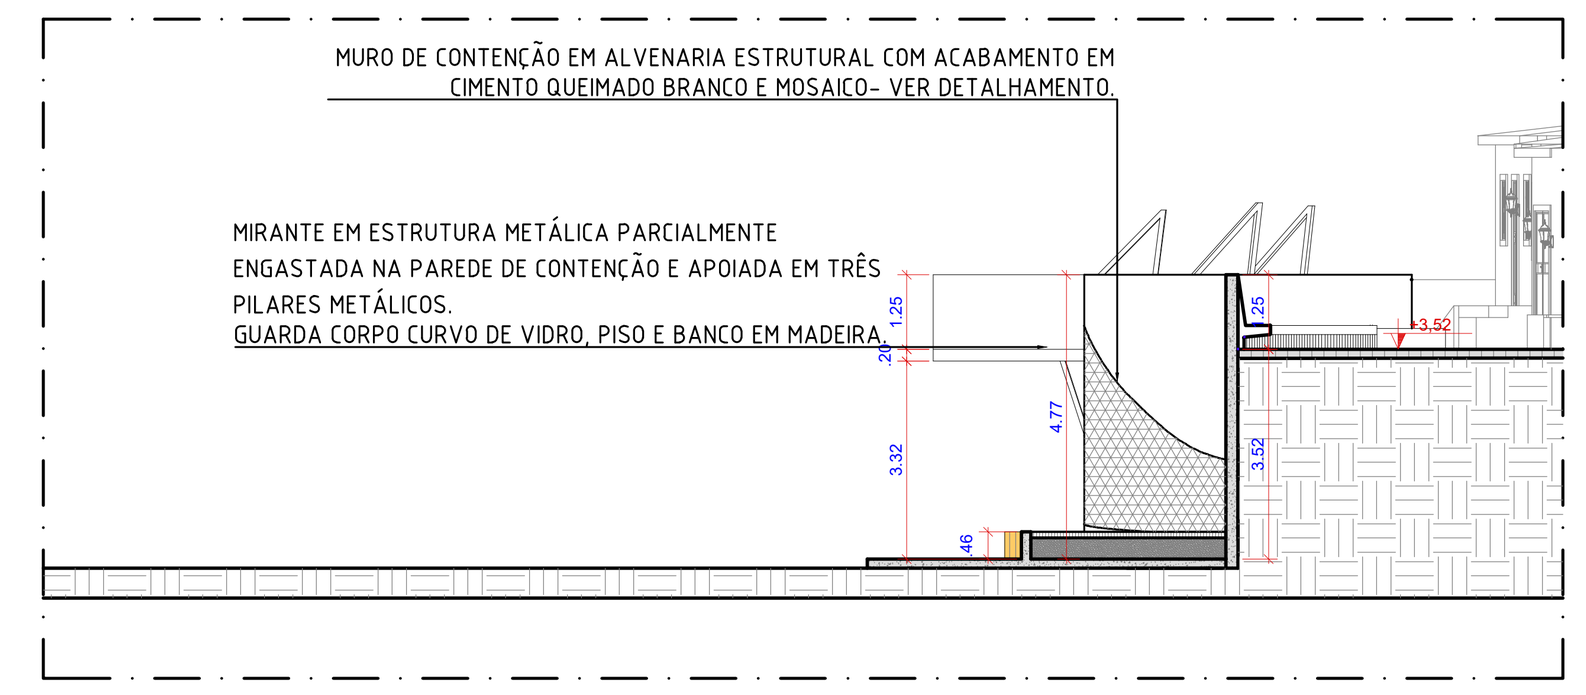


13 CORTE AA'
ESCALA: 1/150

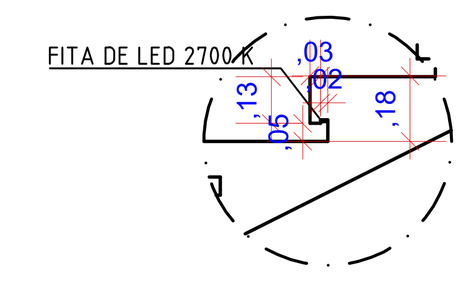


12.1 AMPLIAÇÃO 01 | ILUMINAÇÃO DEGRAU
ESCALA: 1/25

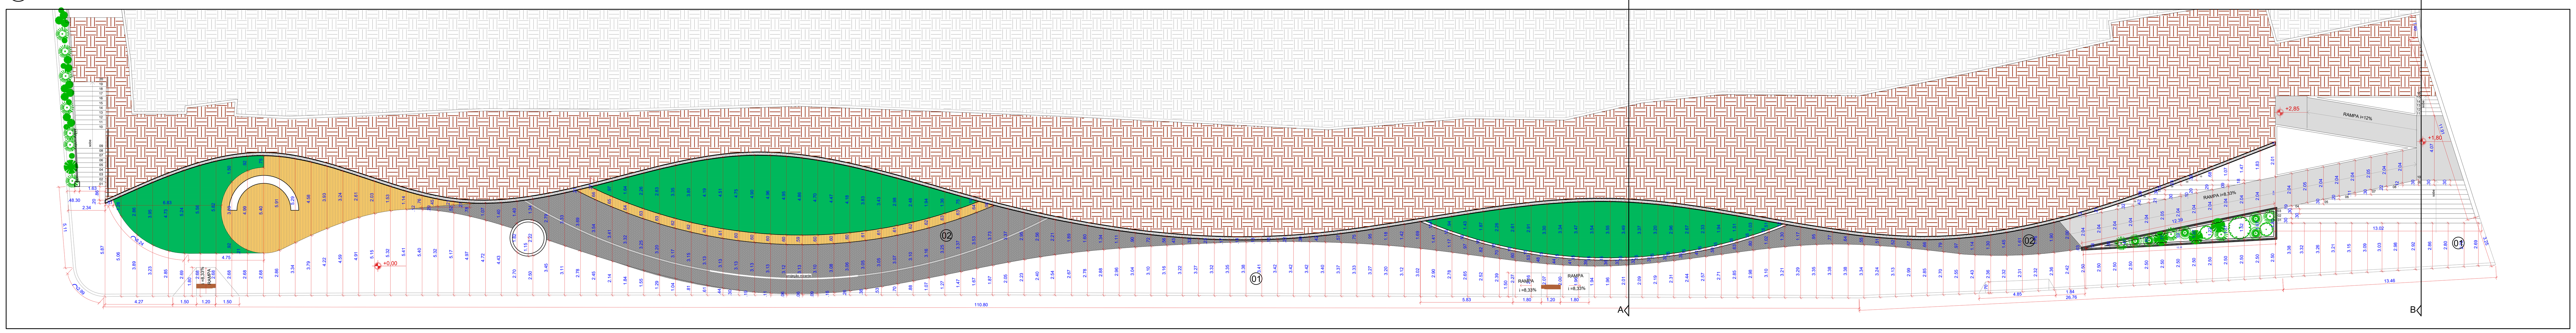


09 PLANTA BAIXA | COTAS (NÍVEL 01)
ESCALA: 1/150

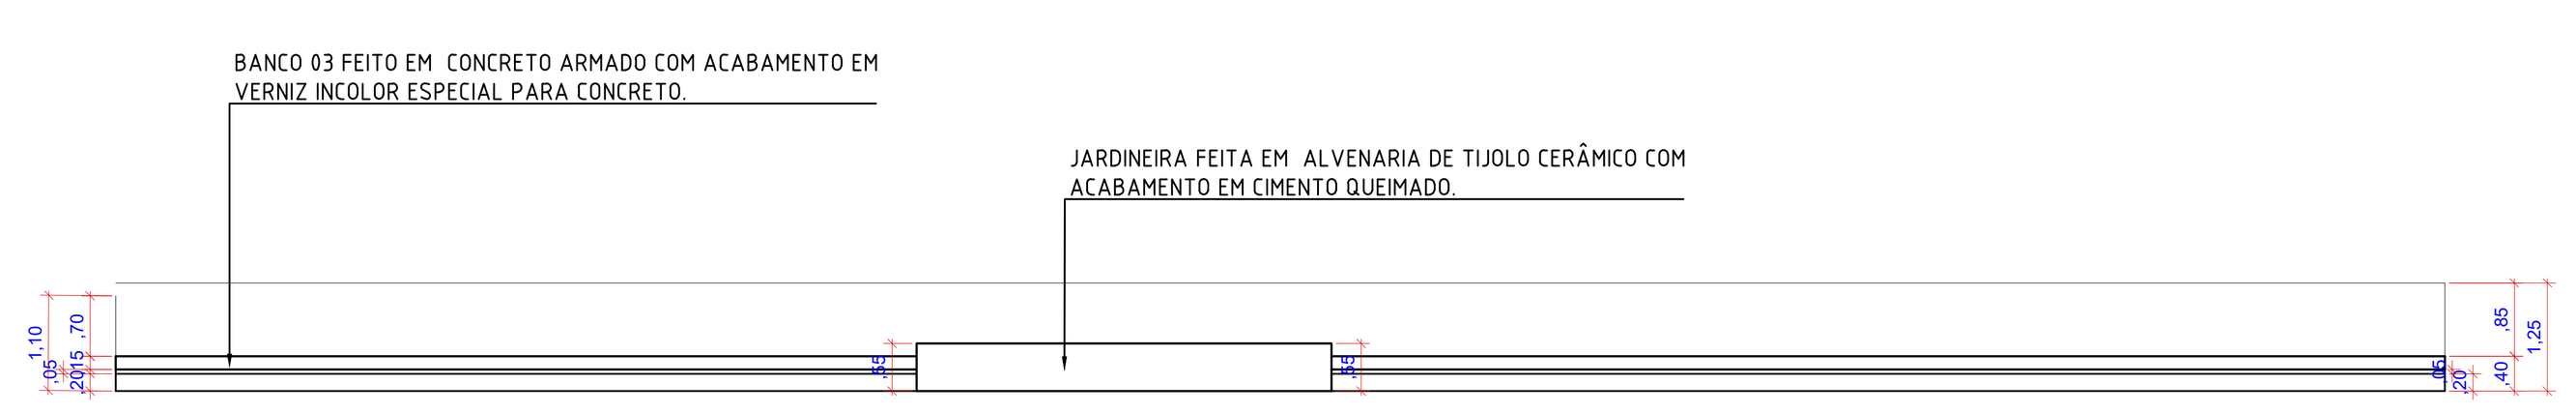


10 VISTA FRONTAL | BANCO 03
ESCALA: 1/100

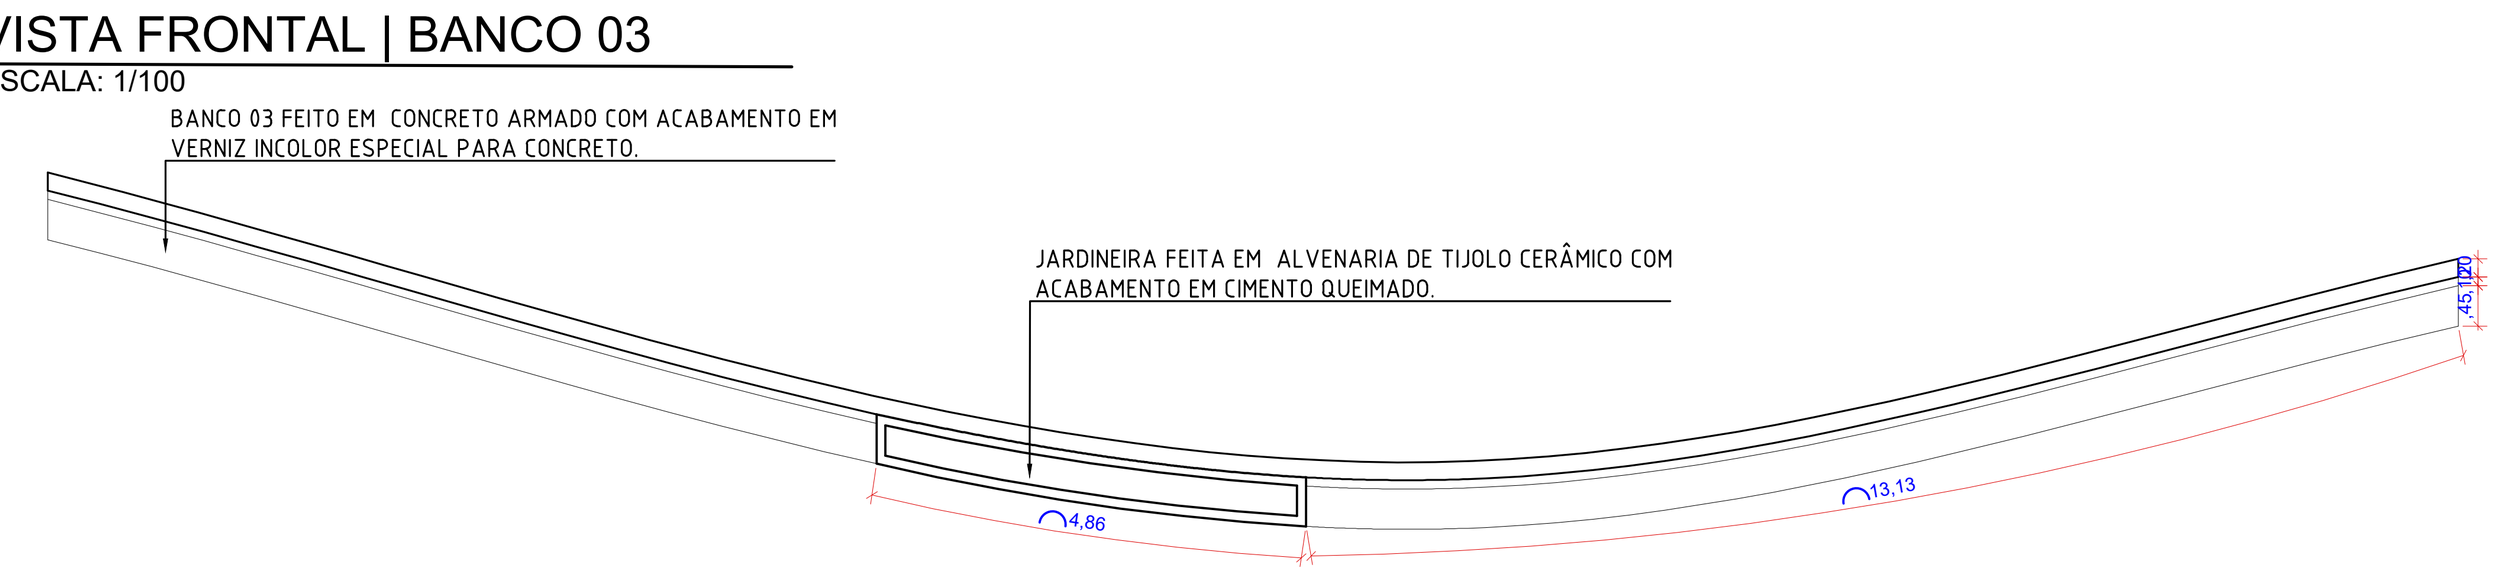


10.1 PLANTA BAIXA | BANCO 03
ESCALA: 1/100

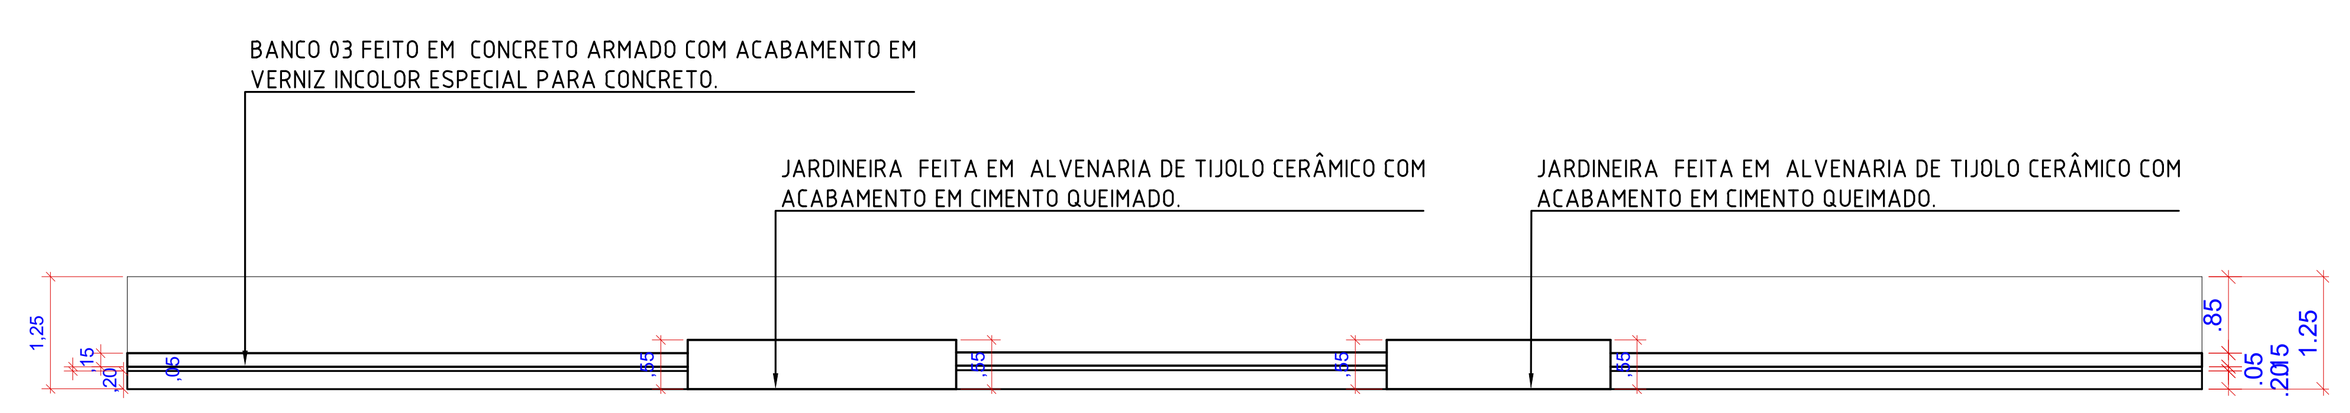

11 VISTA FRONTAL | BANCO 04
ESCALA: 1/100

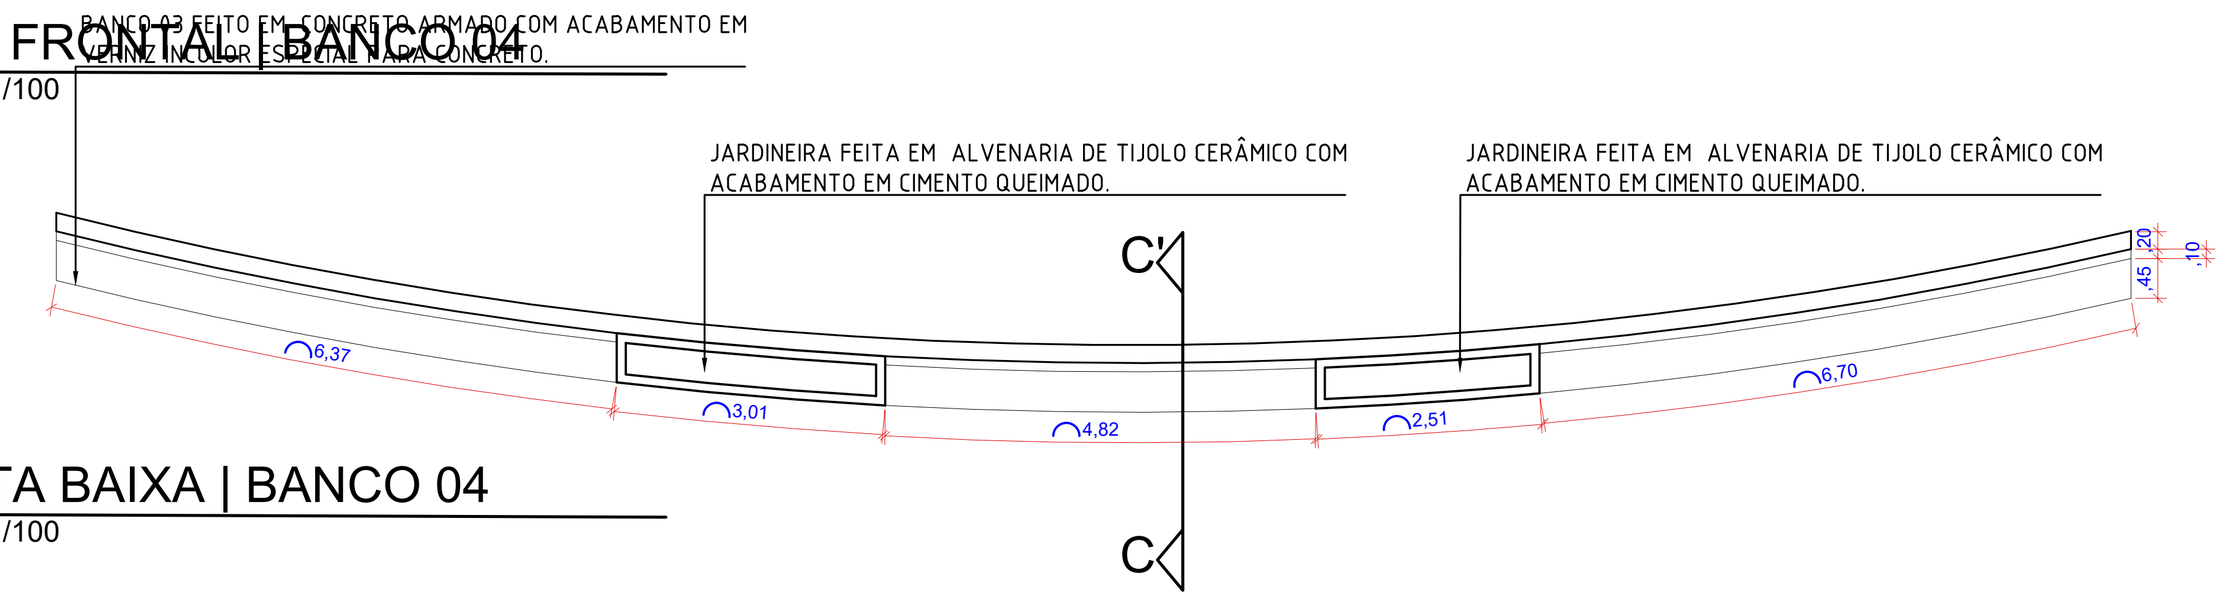

11.1 PLANTA BAIXA | BANCO 04
ESCALA: 1/100

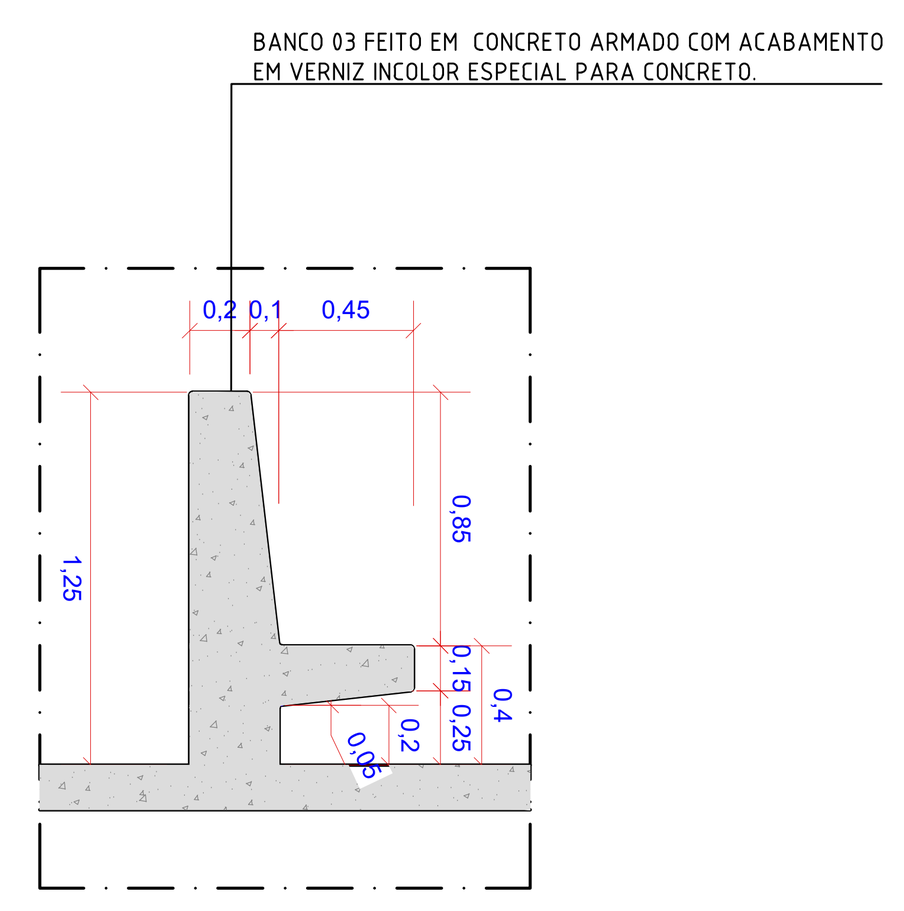

11.2 CORTE CC' | BANCO 03 E 04
ESCALA: 1/30

CARIMBOS

ÁREAS:
ÁREA NÍVEL INFERIOR: 950,50m²
ÁREA NÍVEL SUPERIOR:890,23m²
ÁREA TOTAL: 1.840,73m²

TÍTULO DO PROJETO: PROJETO URBANÍSTICO
PRAÇA DOS DOIS NÍVEIS

NATUREZA DA CONSTRUÇÃO: PRAÇA

ENDEREÇO: RUA DELMIRO GOUVEIA , ALTO DO CRUZEIRO.
ARAPIRACA - AL

NOTAS: -

ASSUNTO:
PLANTAS BAIXAS COTADAS | CORTES | DETALHES

ASSINATURAS:

Prefeitura Municipal de Arapiraca - CNPJ: 12198693/ 0001-58


PROJETO: Diogo dos Santos Albuquerque | CAU: A142964-7

DESENHO: Diogo dos Santos Albuquerque | CAU: A142964-7


CONSTRUÇÃO: xxxxxx

ESCALA: INDICADA	PRANCHA:
REVISÃO: R00	03/04
DATA: ABRIL / 2022	


PREFEITURA DE ARAPIRACA

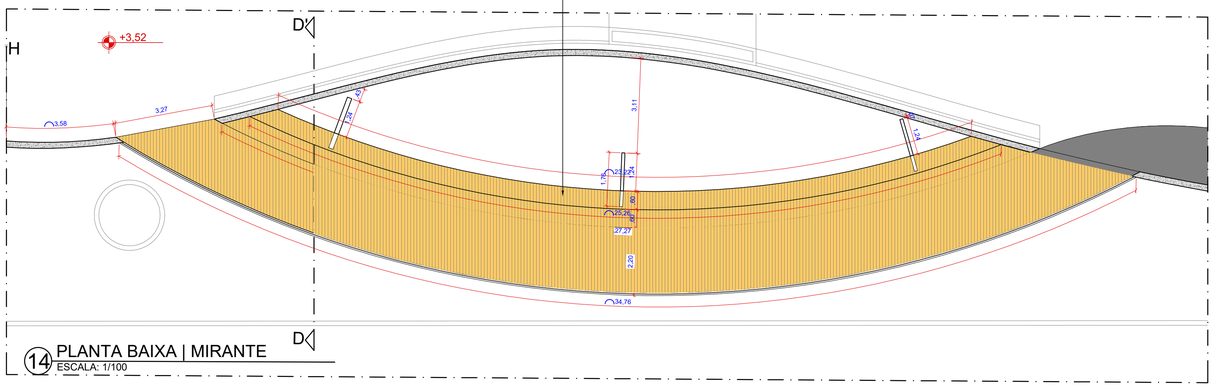


14 PLANTA BAIXA | MIRANTE
ESCALA: 1/100

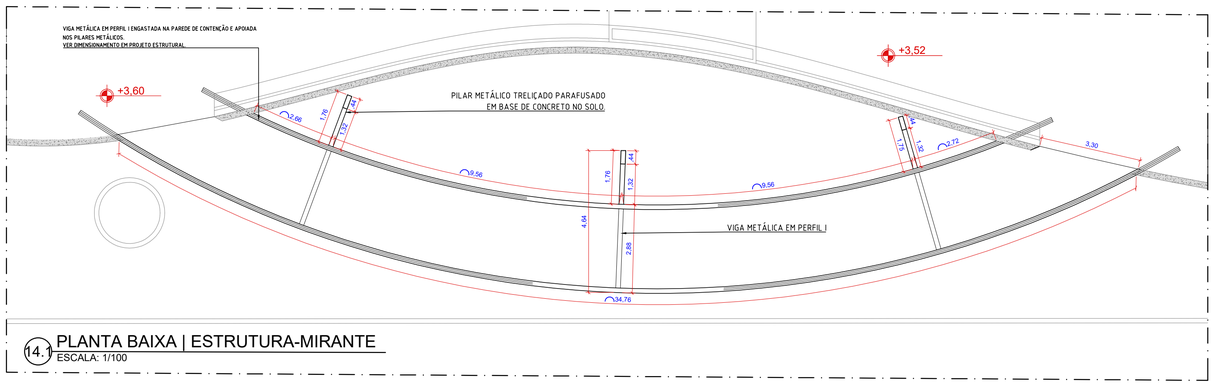


14.1 PLANTA BAIXA | ESTRUTURA-MIRANTE
ESCALA: 1/100

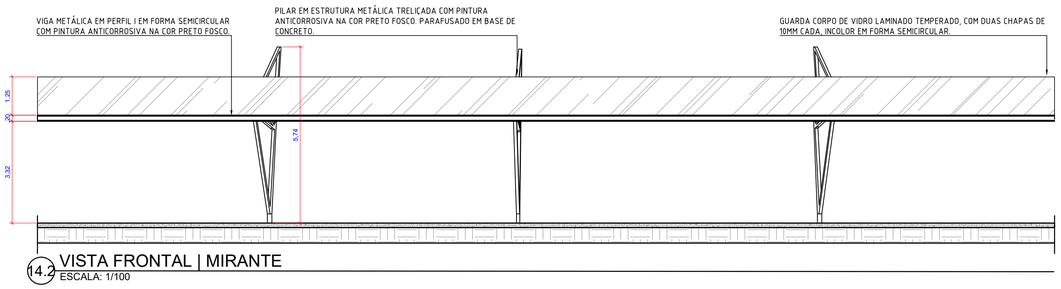

14.2 VISTA FRONTAL | MIRANTE
ESCALA: 1/100

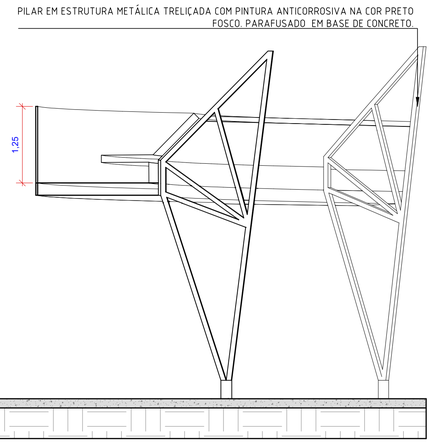

14.3 CORTE DD' | ESTRUTURA-MIRANTE
ESCALA: 1/50

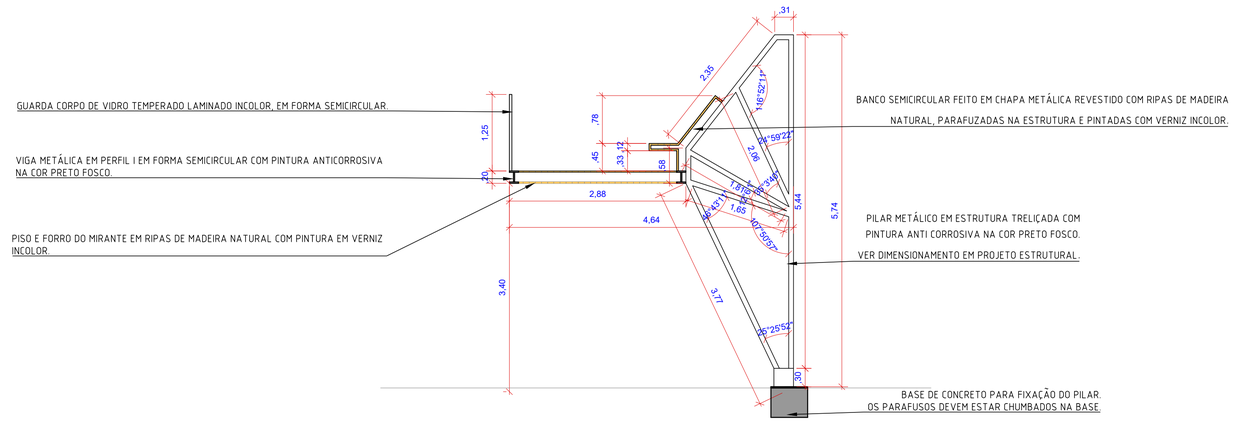

14.4 PERFIL LATERAL | ESTRUTURA-MIRANTE
ESCALA: 1/50

CARIMBOS	ÁREAS: ÁREA NÍVEL INFERIOR: 950,50m² ÁREA NÍVEL SUPERIOR:890,23m² ÁREA TOTAL: 1.840,73m²

TÍTULO DO PROJETO: PROJETO URBANÍSTICO
PRAÇA DOS DOIS NÍVEIS

NATUREZA DA CONSTRUÇÃO: PRAÇA

ENDEREÇO: RUA DELMIRO GOUVEIA , ALTO DO CRUZEIRO.
ARAPIRACA - AL

NOTAS: -

ASSUNTO:
DETALHAMENTO MIRANTE

ASSINATURAS:

Prefeitura Municipal de Arapiraca - CNPJ: 12198693/ 0001-58


PROJETO: Diogo dos Santos Albuquerque | CAU: A142964-7

DESENHO: Diogo dos Santos Albuquerque | CAU: A142964-7

CONSTRUÇÃO: xxxxxx

ESCALA: INDICADA	PRANCHA: 04/04
REVISÃO: R00	
DATA: ABRIL / 2022	

PREFEITURA DE ARAPIRACA

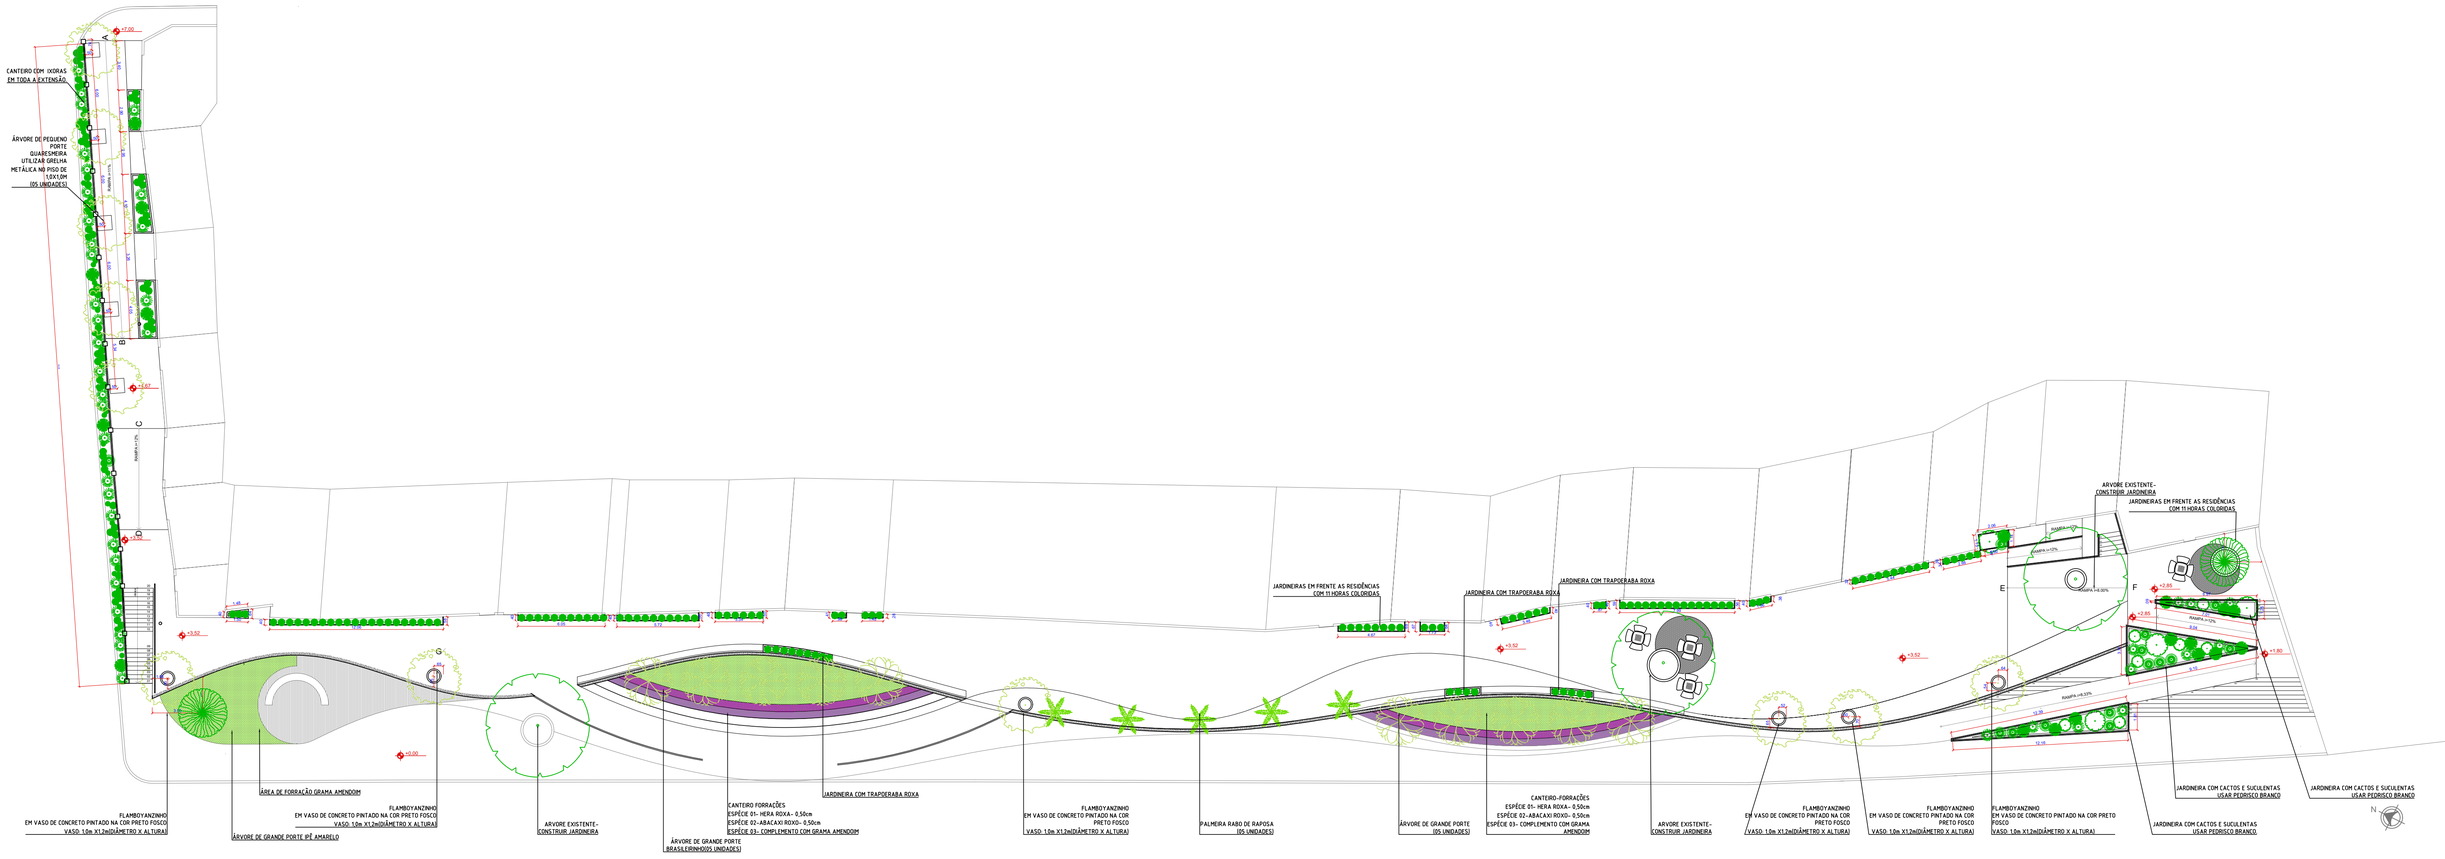

01 PLANTA BAIXA | PAISAGISMO
ESCALA: 1/150

LISTA DE VEGETAÇÃO

Nº	NOME CIENTÍFICO	NOME VULGAR	MUDA/OBSERVAÇÃO	QUANT.
1	Tibouchina granulosa	Quaresmeira	alt. 4.00m	05
2	Caesalpinia pulcherrima	Flamboyanzinho	alt. 4.00m	06
3	Arachis repens	Grama-amendoim	área de forração	104,09m²
4	Hemigraphis alternata	Hera-roxa	área de forração	21,98m²
5	Tradescantia spathacea	Abacaxi-roxo	área de forração	20,07m²
6	Wodyetia bifurcata	Palmeira rabo de raposa	alt. 4.00m	05
7	Dracaena marginata	Dracena-de-madagascar	alt. 1.00m	36
8	Pedrisco Branco	-	-	24,37m²
9	Ixora Coccinesa	Ixora	Extensão linear	44,43m²
10	Tradescantia pallida purpurea	Trapoeraba roxa	área de forração	3,31m²
11	Portulaca grandiflora	Onze horas	Extensão linear	70,60m
12	Handroanthus albus	Ipê amarelo	-	01
13	Pilosocereus gounellei	Xique-xique	-	03
14	Cereus Jamacaru	Mandacaru	-	05
15	Echinocactus grusoni	Cadeira de sogra	-	10
16	Agave Angustifólia	Piteira do caribe	-	06

CARIMBOS

ÁREAS:
ÁREA NÍVEL INFERIOR: 950,50m²
ÁREA NÍVEL SUPERIOR:890,23m²
ÁREA TOTAL: 1.840,73m²

TÍTULO DO PROJETO: PROJETO URBANÍSTICO
PRAÇA DOS DOIS NÍVEIS

NATUREZA DA CONSTRUÇÃO: PRAÇA

ENDEREÇO: RUA DELMIRO GOUVEIA , ALTO DO CRUZEIRO.
ARAPIRACA - AL


NOTAS: -

ASSUNTO:
PLANTA BAIXA | PAISAGISMO

ASSINATURAS:
Prefeitura Municipal de Arapiraca - CNPJ: 12198693/ 0001-58
PROJETO: Diogo dos Santos Albuquerque | CAU: A142964-7
DESENHO: Diogo dos Santos Albuquerque | CAU: A142964-7
CONSTRUÇÃO: xxxxxx

ESCALA: INDICADA
REVISÃO: R00
DATA: ABRIL / 2022
PRANCHA: 01/01

PREFEITURA DE ARAPIRACA

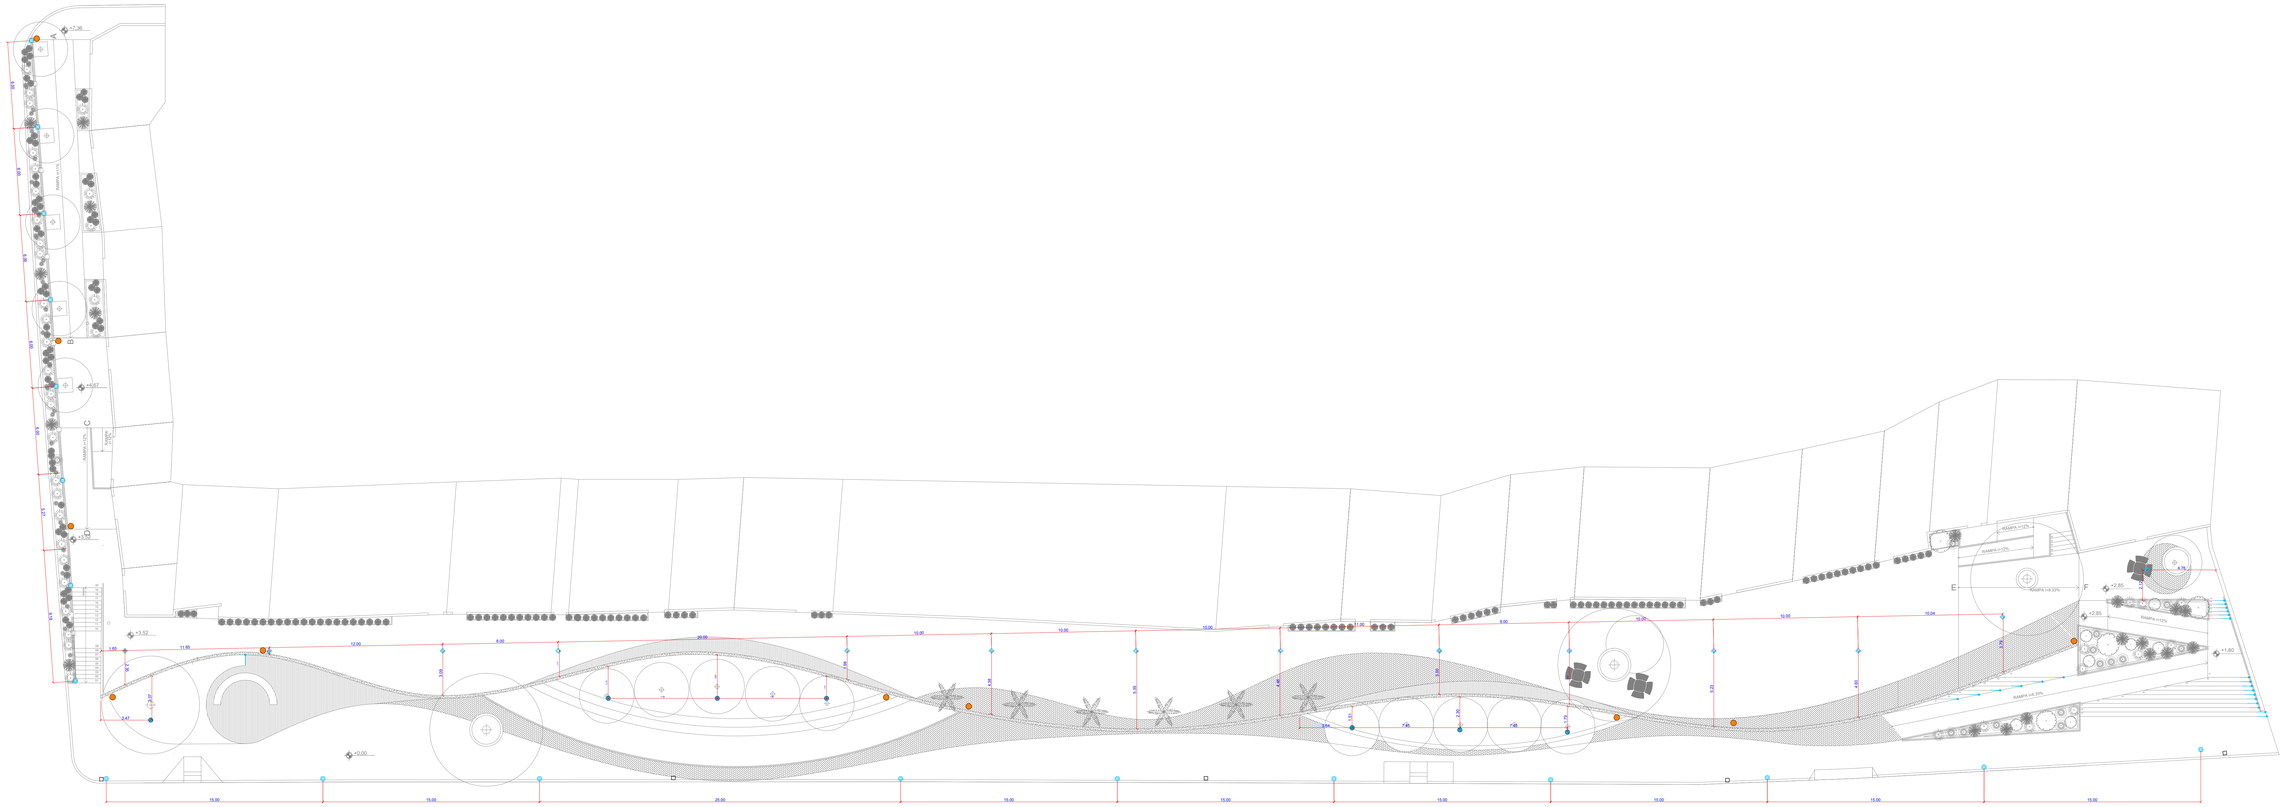

01 PLANTA BAIXA | ESQUEMA LUMINOTÉCNICO/LIXEIRAS
ESCALA: 1/150

LEGENDA PONTOS DE LUZ (LUMINOTÉCNICO)	
LEG.	DESCRIÇÃO
	Luminária da linha Decorativa, FOSTERI, Soneres, ou similar. Temperatura de luz: 4000K *Deve ser instalado sobre os pilares no guarda corpo lateral da escadaria. Altura da luminária 2m (08 unidades) As que estão locadas na extensão do passeio inferior tem altura de 5m. (10 unidades)
	Ponto de luz no piso_REFLETOR PARA JARDIM_ Temperatura de luz: 2700K
	Luminária VILLAGE, Soneres. Altura da luminária 3m. Temperatura de luz: 3000K (14 unidades)
	Ponto de luz _FITA DE LED- Temperatura de Luz 2700K.
	Lixeira- ver detalhamento- 10 unidades

CARIMBOS

ÁREAS:
ÁREA NÍVEL INFERIOR: 950,50m²
ÁREA NÍVEL SUPERIOR:890,23m²
ÁREA TOTAL: 1.840,73m²

TÍTULO DO PROJETO: PROJETO URBANÍSTICO
PRAÇA DOS DOIS NÍVEIS

NATUREZA DA CONSTRUÇÃO: PRAÇA

ENDEREÇO: RUA DELMIRO GOUVEIA , ALTO DO CRUZEIRO.
ARAPIRACA - AL


NOTAS: -

ASSUNTO:
PLANTA BAIXA | LUMINOTÉCNICO/LIXEIRAS

ASSINATURAS:
Prefeitura Municipal de Arapiraca - CNPJ: 12198693/ 0001-58
PROJETO: Diogo dos Santos Albuquerque | CAU: A142964-7
DESENHO: Diogo dos Santos Albuquerque | CAU: A142964-7
CONSTRUÇÃO: xxxxxx

ESCALA: INDICADA
PRANCHA: 01/01
REVISÃO: R00
DATA: ABRIL / 2022

PREFEITURA DE ARAPIRACA

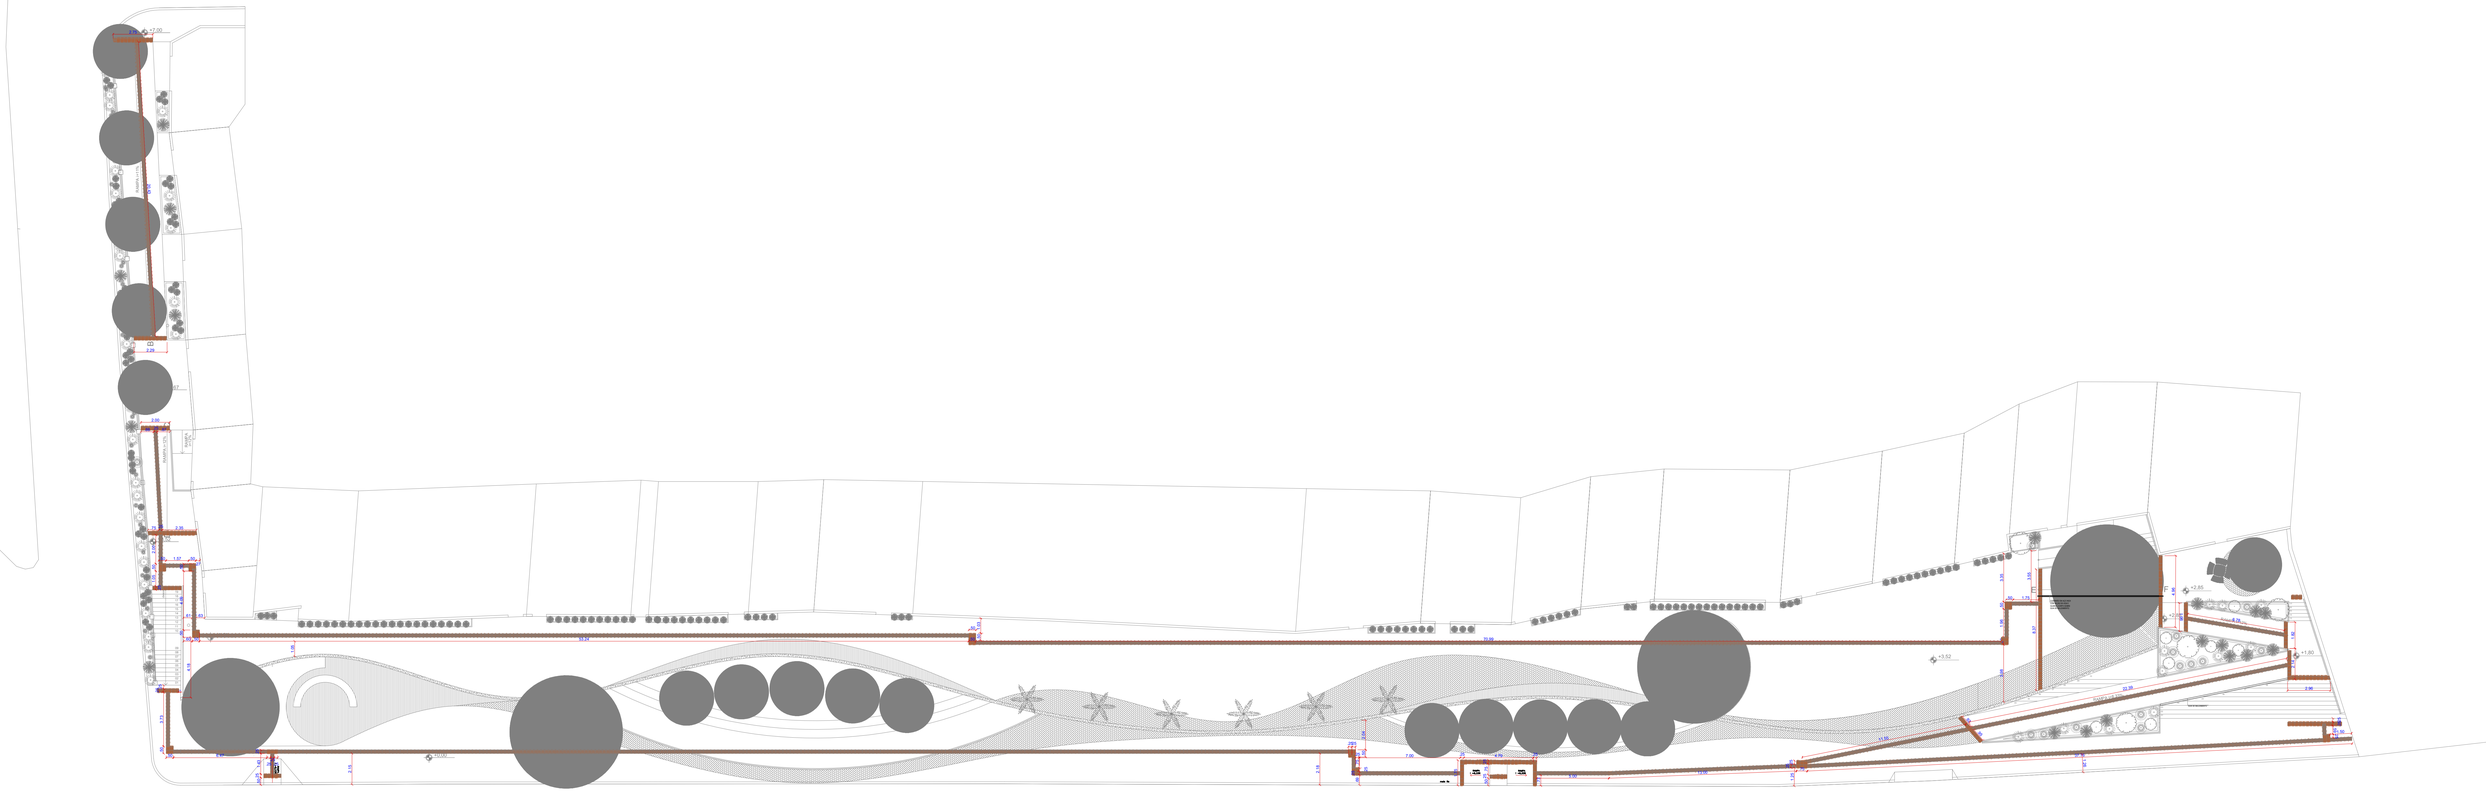

01 PLANTA BAIXA | SINALIZAÇÃO TÁTIL
ESCALA: 1/150

ESPECIFICAÇÃO	QUANTIDADE
Piso tátil alerta - cor Cinza natural DIMENSÕES BÁSICAS: 250X250X5mm, (Espessura total de 5mm, sendo 3mm do relevo e 2mm base da placa)	271
Piso tátil direcional - cor Cinza natural DIMENSÕES BÁSICAS: 250X250X5mm, (Espessura total de 5mm, sendo 3mm do relevo e 2mm base da placa)	1427

CARIMBOS

ÁREAS:
ÁREA NÍVEL INFERIOR: 950,50m²
ÁREA NÍVEL SUPERIOR:890,23m²
ÁREA TOTAL: 1.840,73m²

TÍTULO DO PROJETO: PROJETO URBANÍSTICO
PRAÇA DOS DOIS NÍVEIS

NATUREZA DA CONSTRUÇÃO: PRAÇA

ENDEREÇO: RUA DELMIRO GOUVEIA , ALTO DO CRUZEIRO.
ARAPIRACA - AL


NOTAS: -

ASSUNTO:
PLANTA BAIXA | SINALIZAÇÃO TÁTIL


ASSINATURAS:
Prefeitura Municipal de Arapiraca - CNPJ: 12198693/ 0001-58
PROJETO: Diogo dos Santos Albuquerque | CAU: A142964-7
DESENHO: Diogo dos Santos Albuquerque | CAU: A142964-7
CONSTRUÇÃO: xxxxxx

ESCALA: INDICADA
REVISÃO: R00
DATA: ABRIL / 2022
PRANCHA: 01/01


PREFEITURA DE ARAPIRACA




04 PLANTA BAIXA | RAMPAS E CORRIMÃOS
ESCALA: 1/150

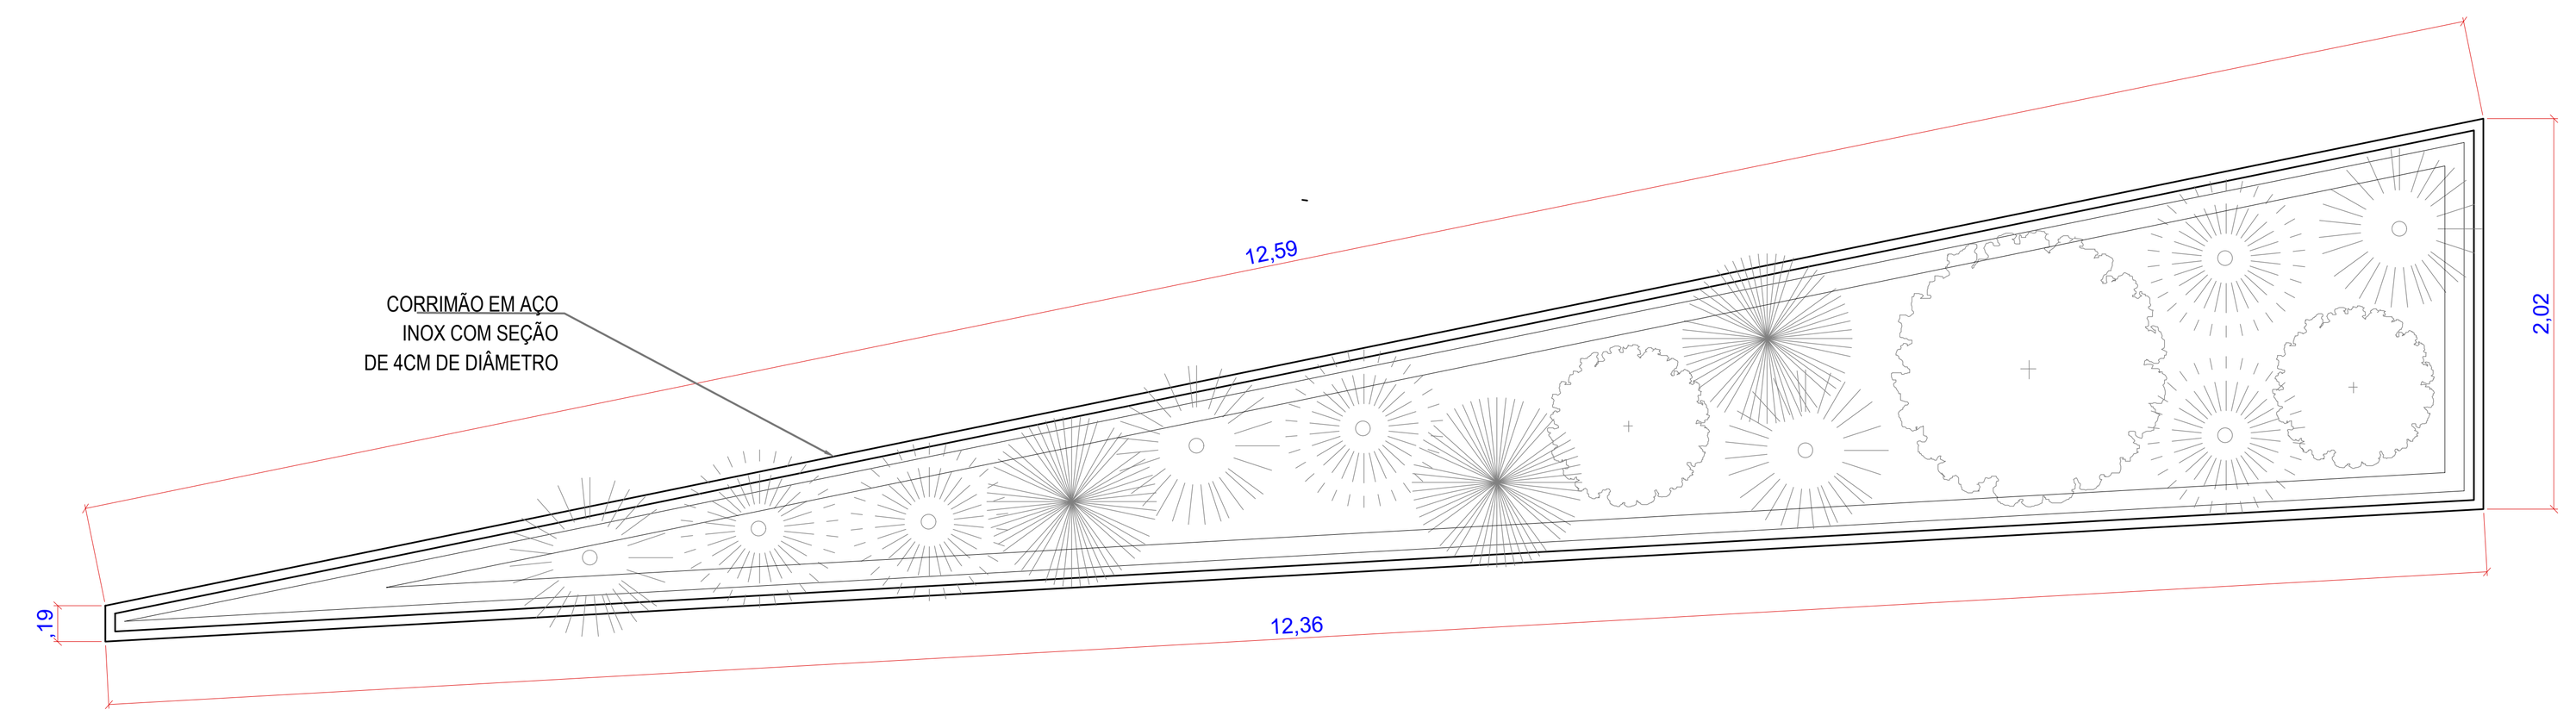


4.1 PLANTA BAIXA | JARDINEIRA 01
ESCALA: 1/40

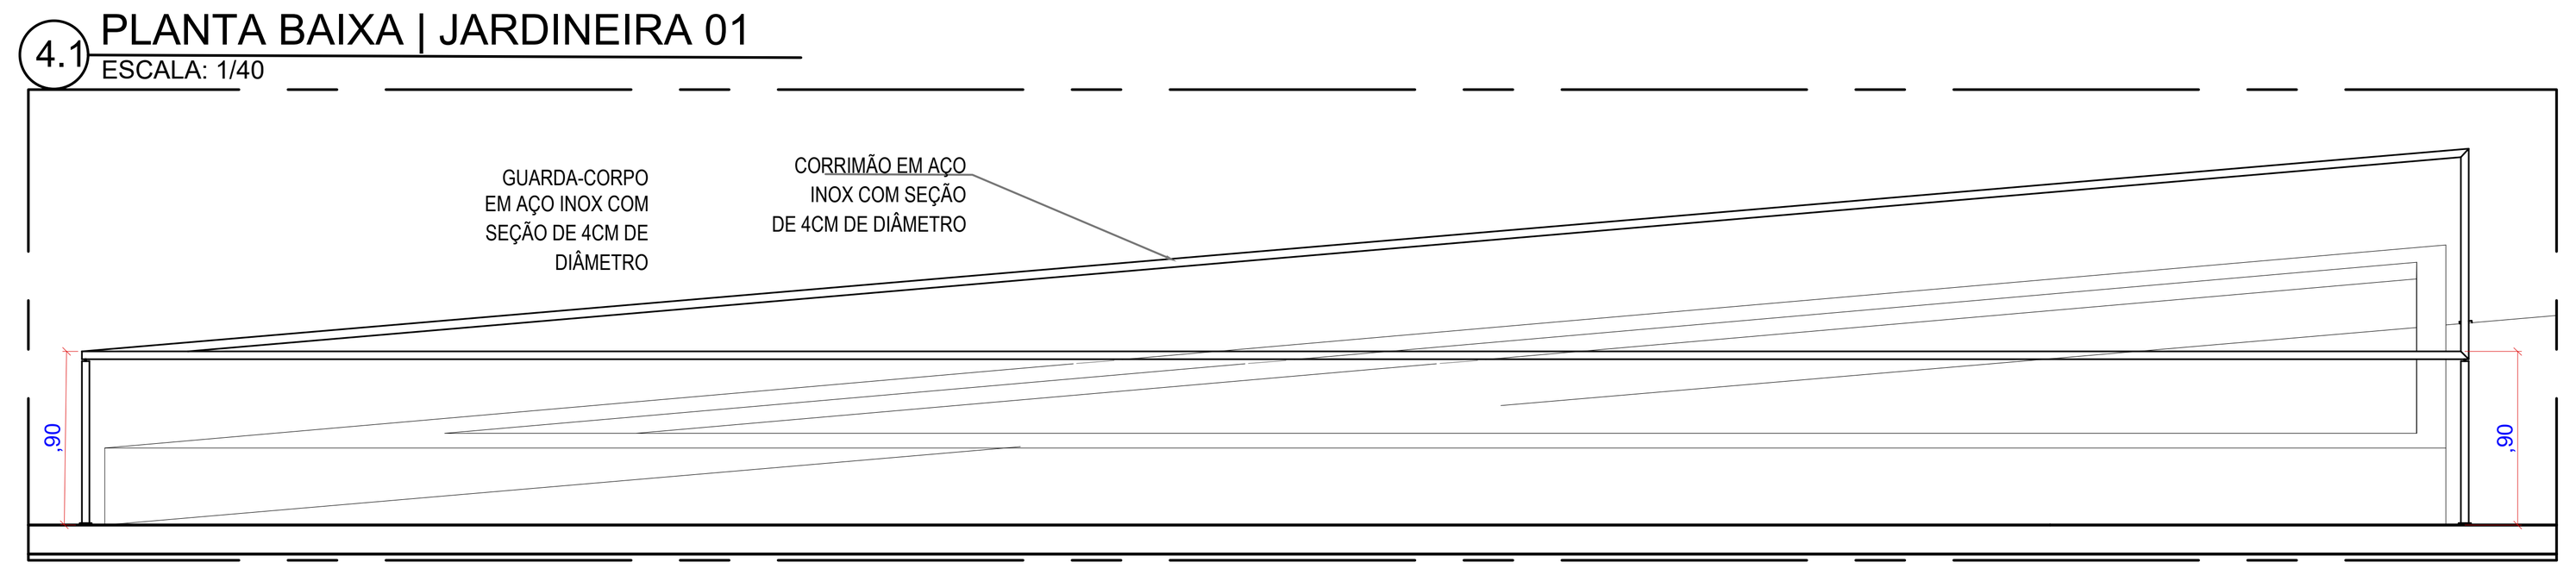


4.2 VISTA FRONTAL | JARDINEIRA 01
ESCALA: 1/40

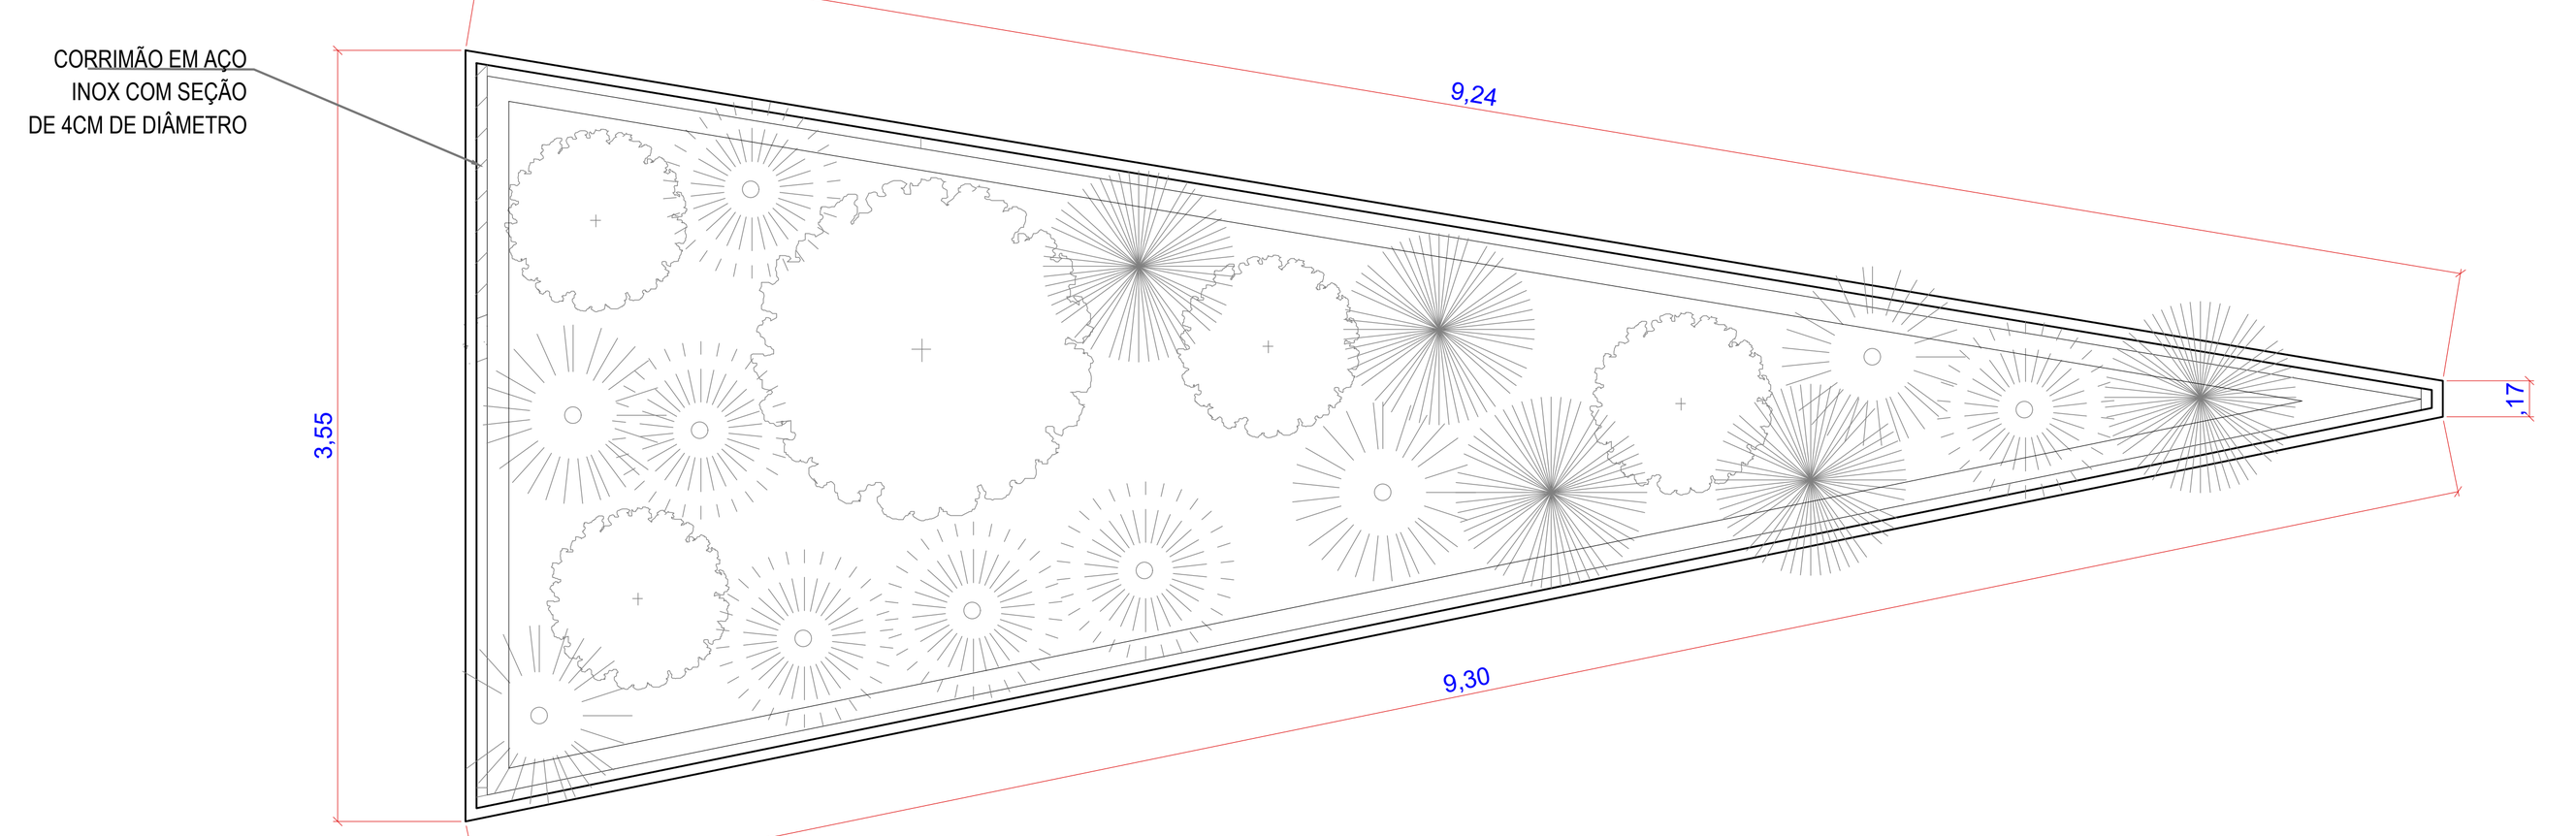


4.3 PLANTA BAIXA | JARDINEIRA 02
ESCALA: 1/40

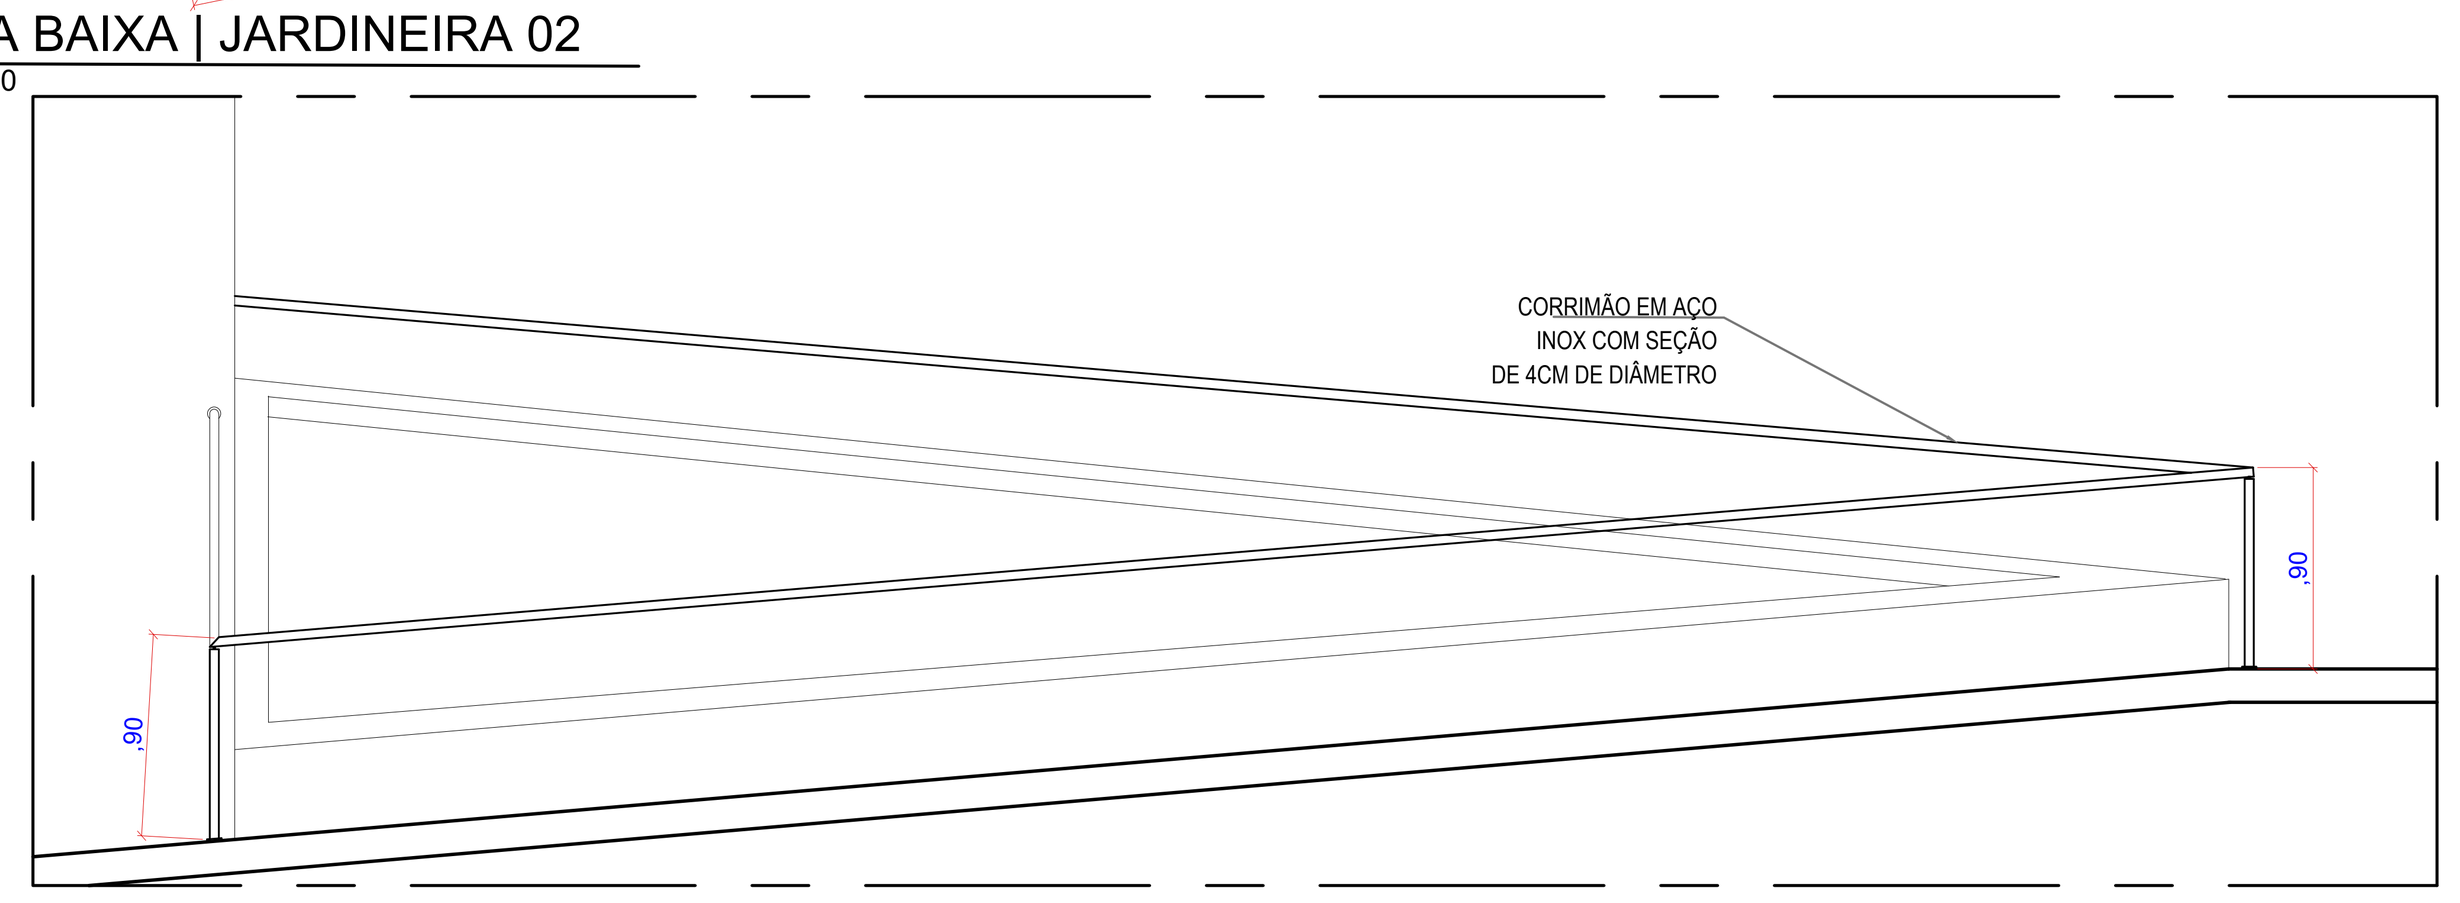


4.4 VISTA FRONTAL | JARDINEIRA 02
ESCALA: 1/40

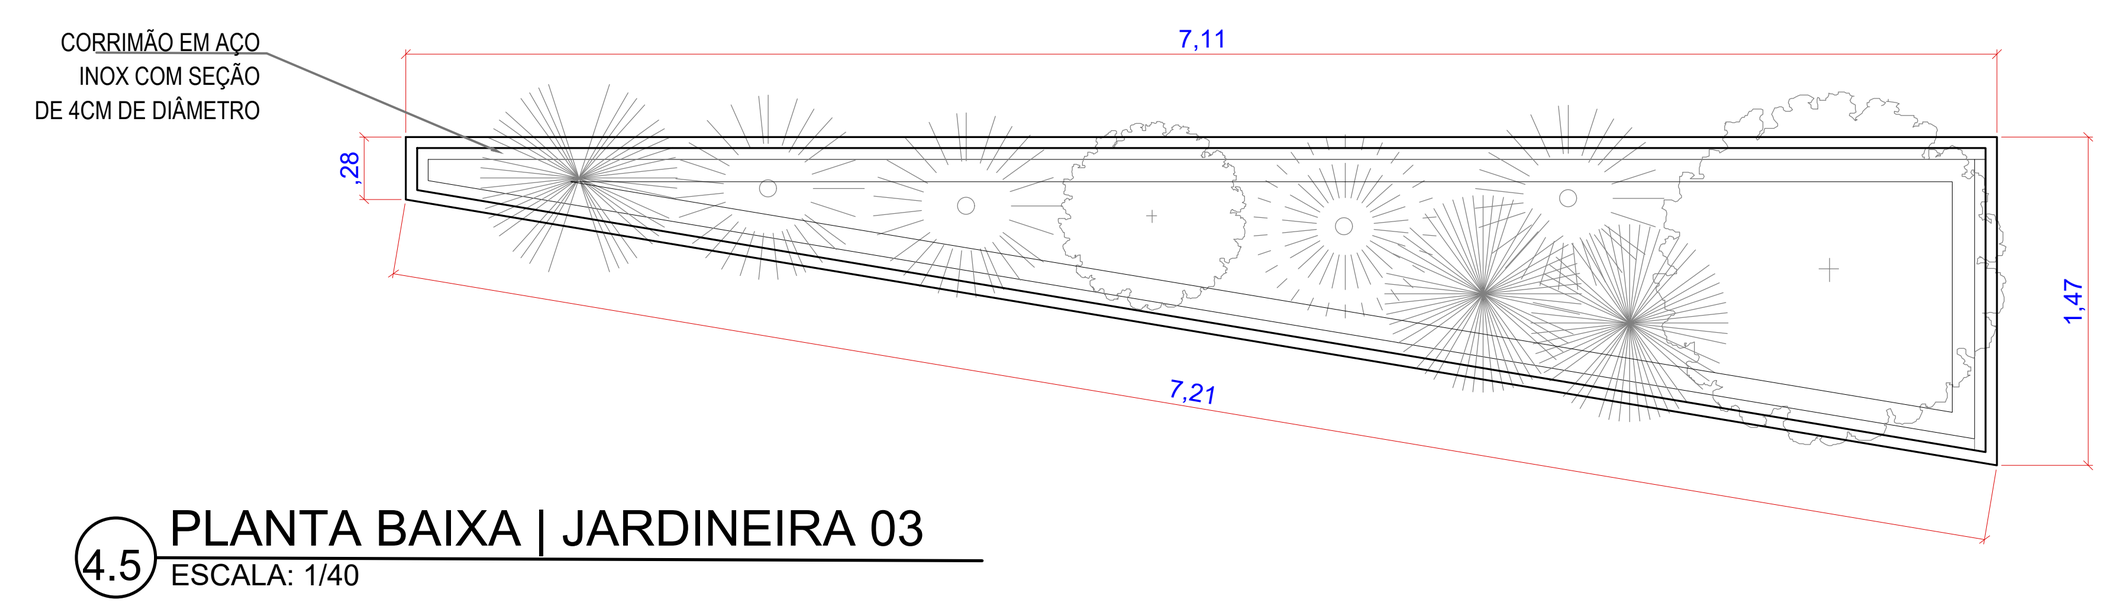


4.5 PLANTA BAIXA | JARDINEIRA 03
ESCALA: 1/40

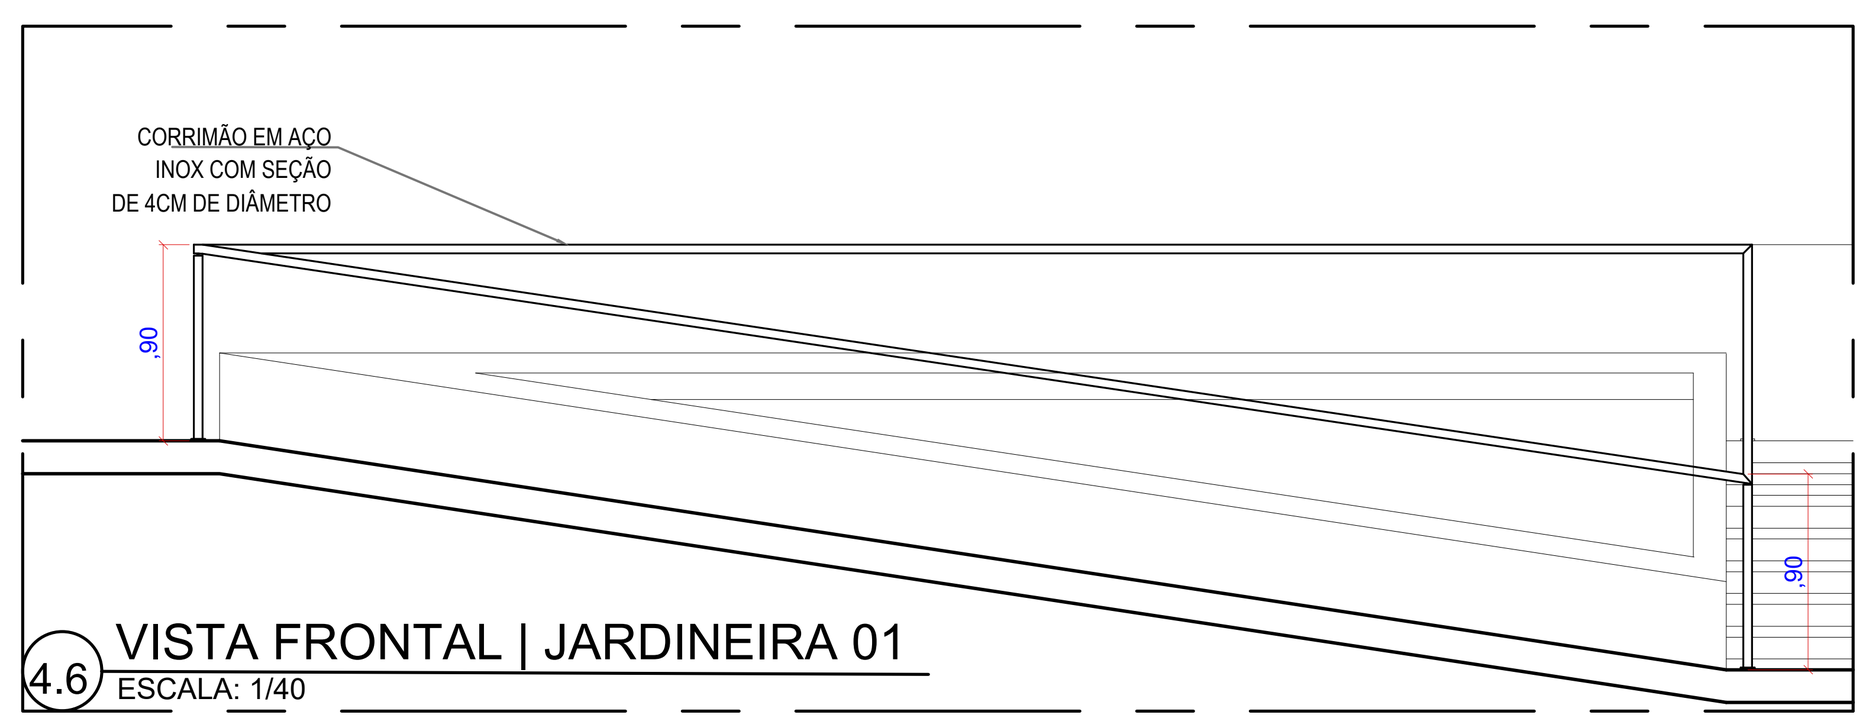


4.6 VISTA FRONTAL | JARDINEIRA 01
ESCALA: 1/40

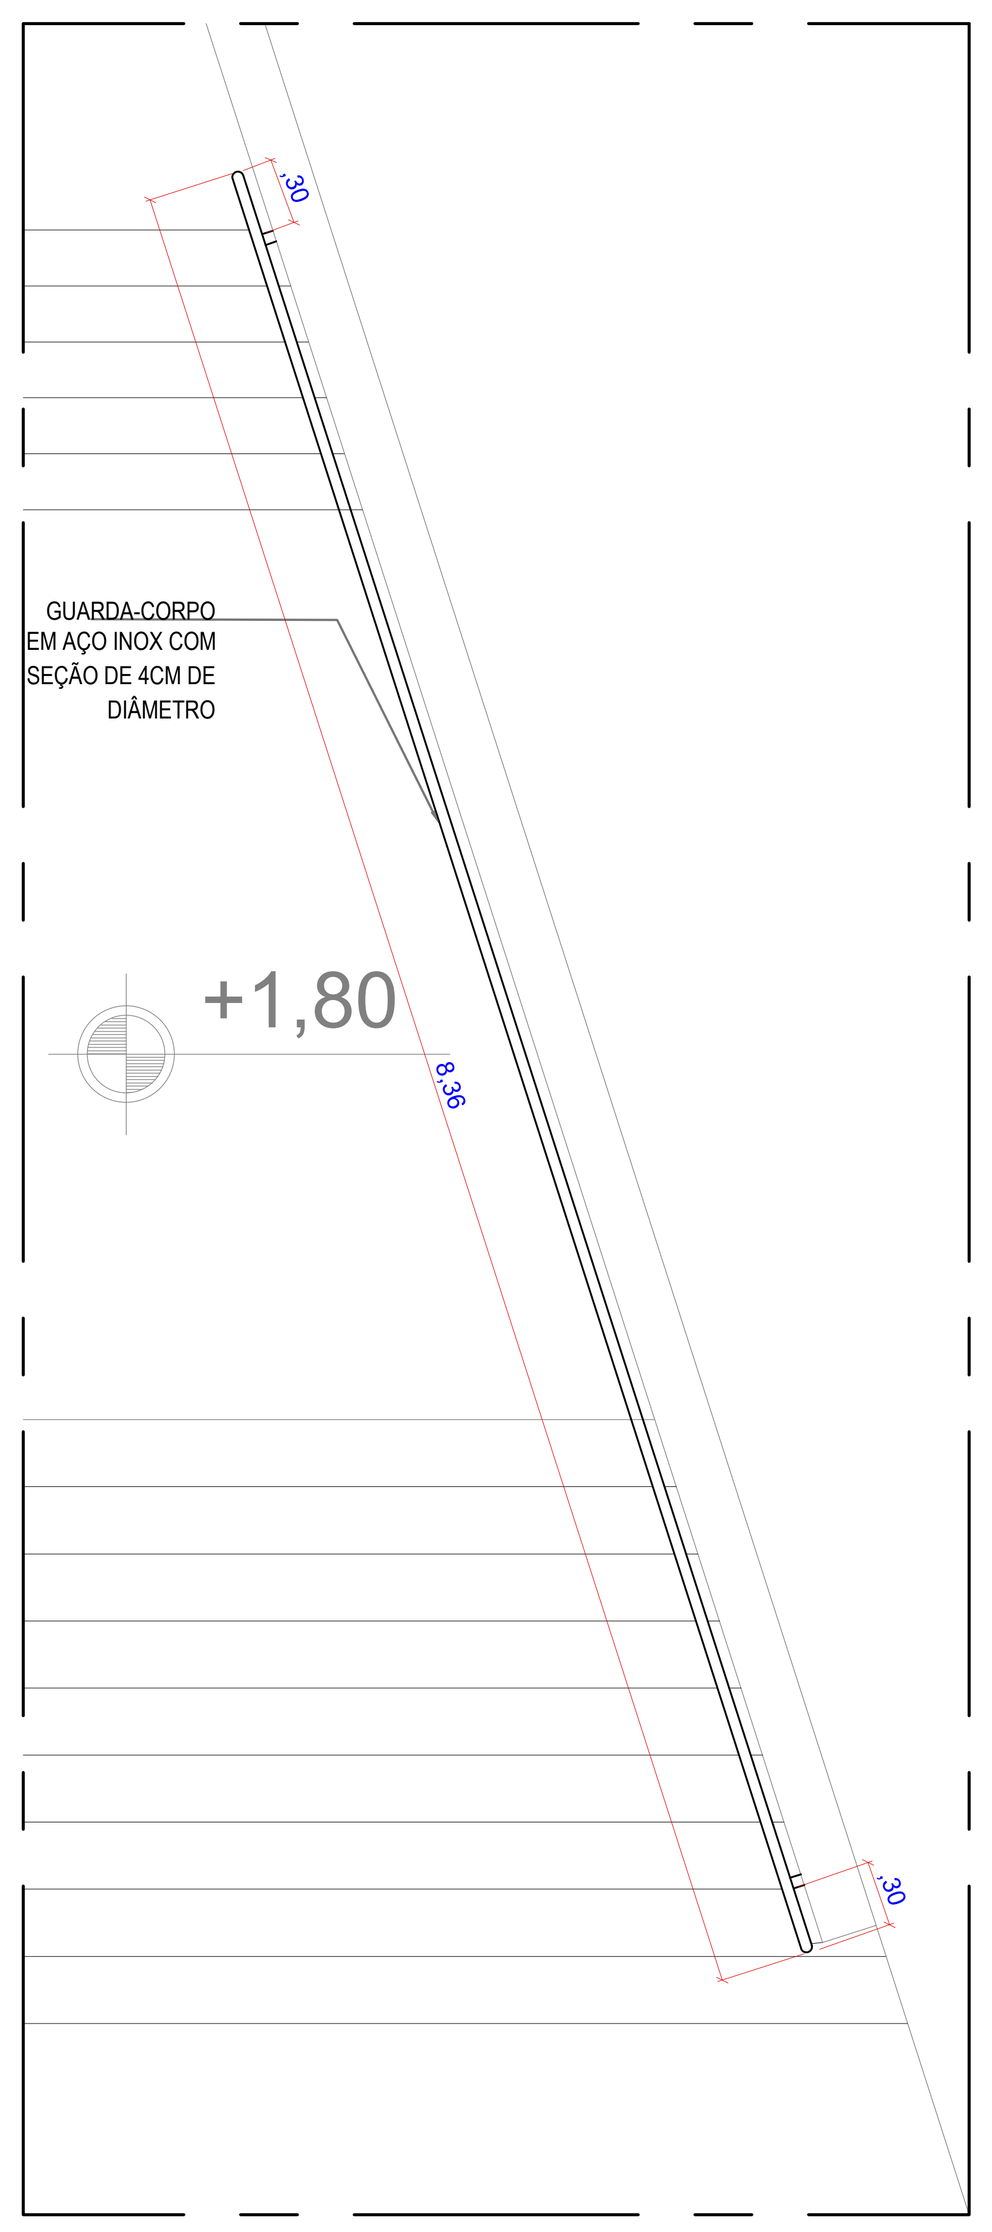

4.7 PLANTA BAIXA | CORRIMÃO ESCADA
ESCALA: 1/40

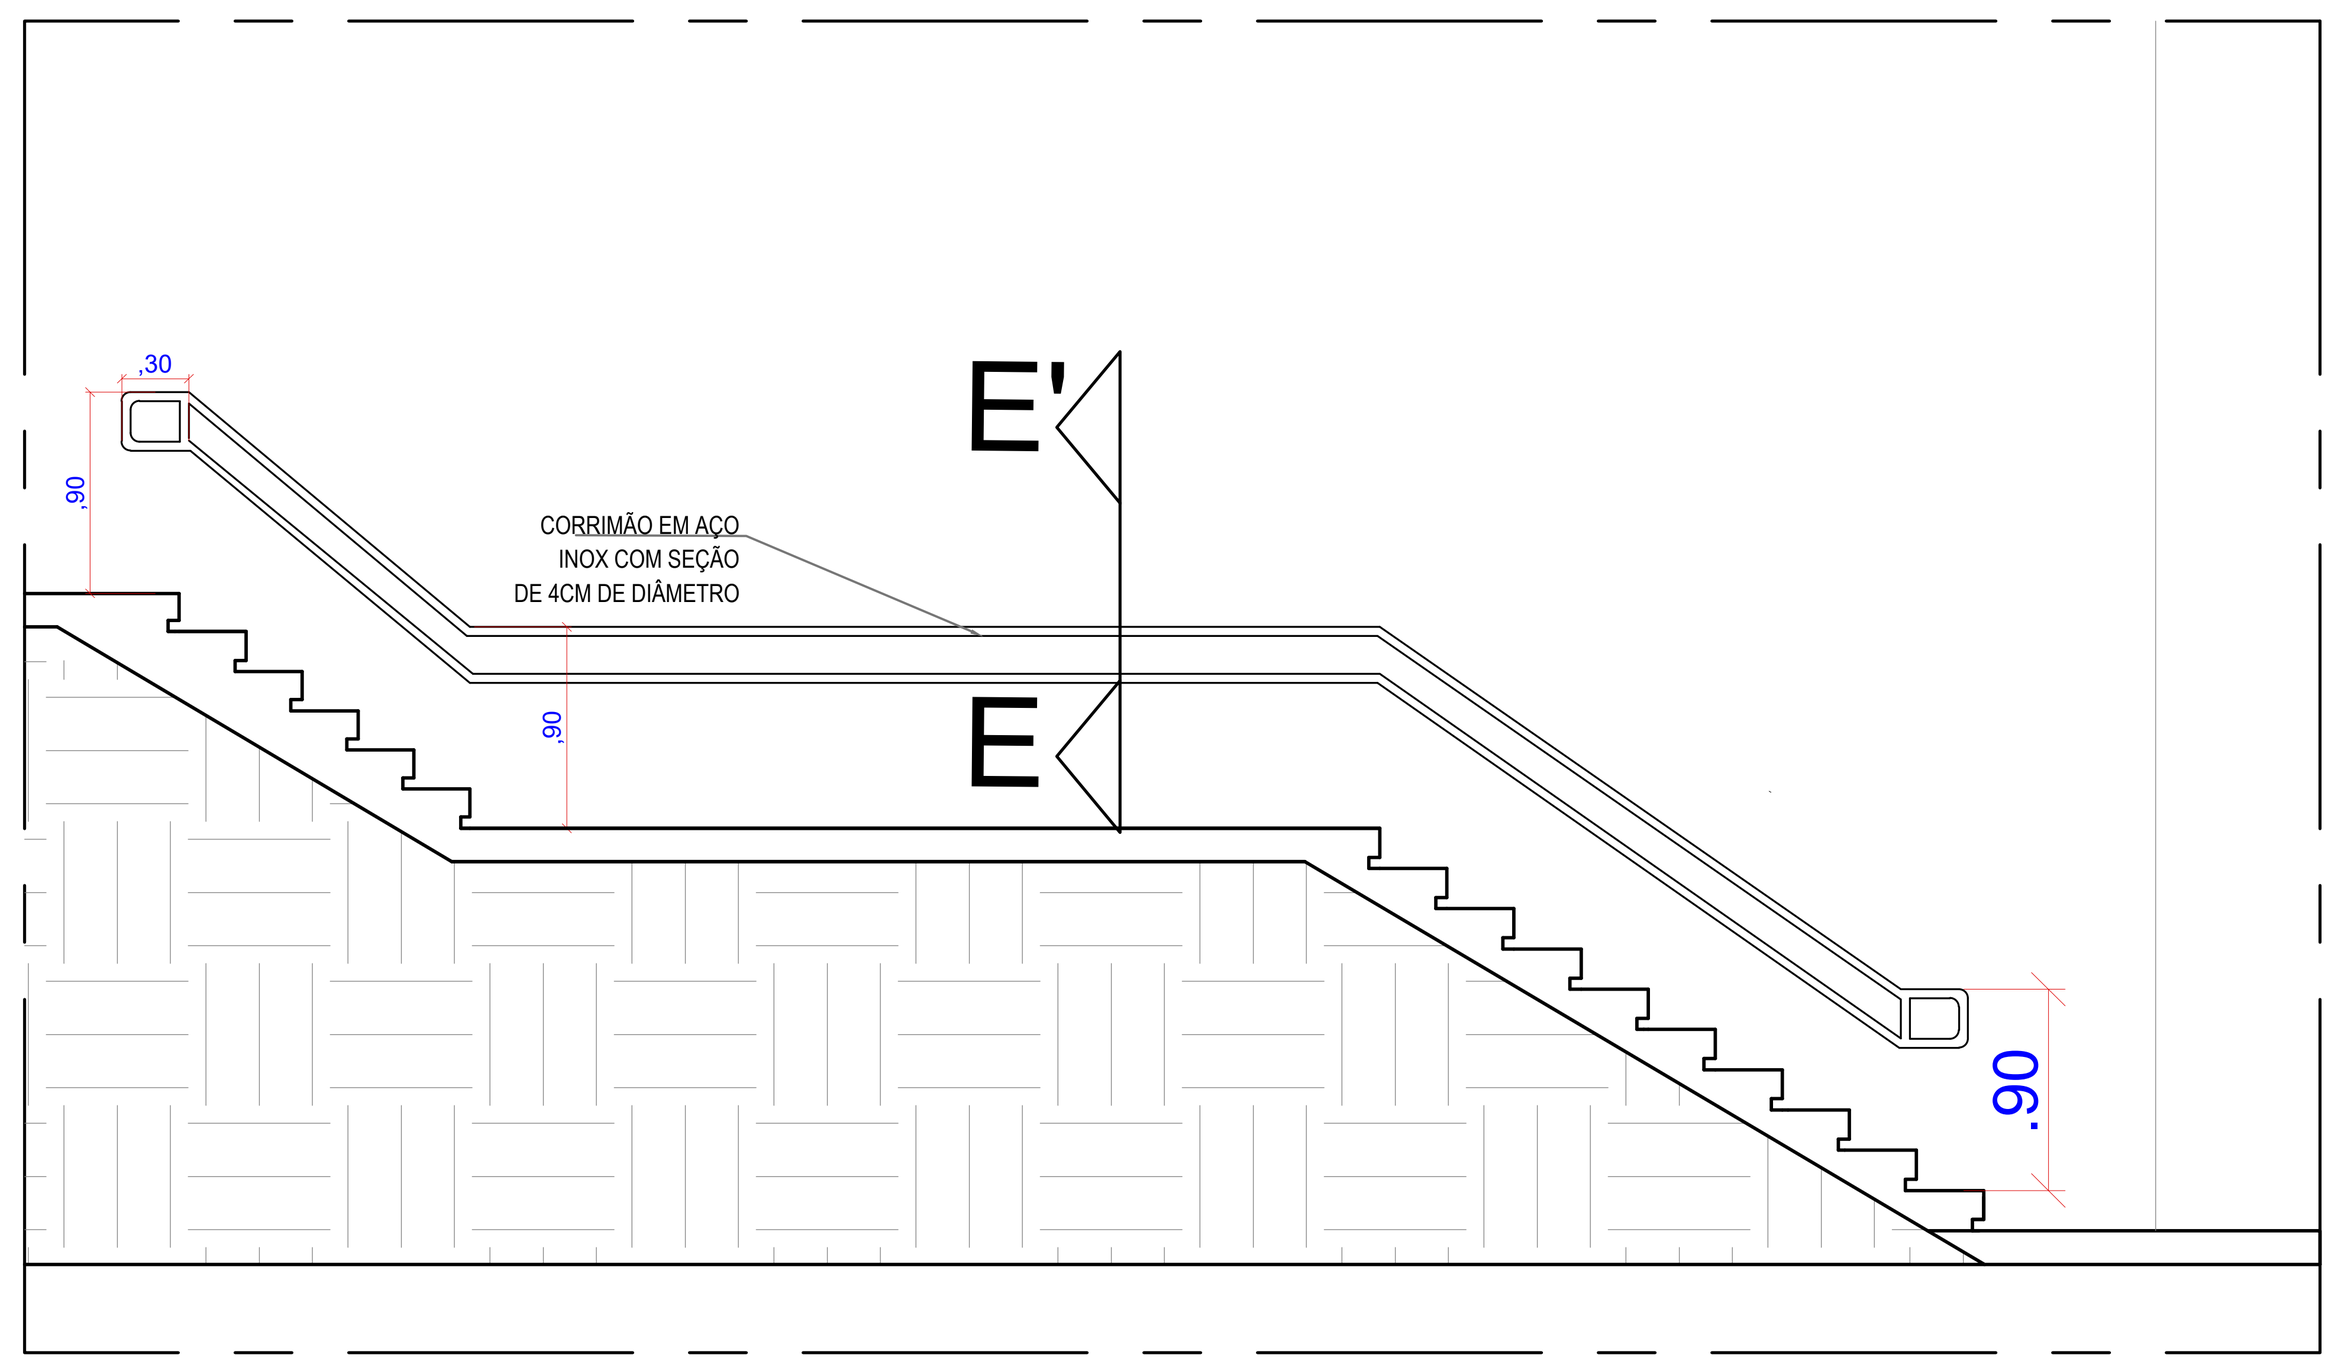

4.8 VISTA FRONTAL | CORRIMÃO ESCADA
ESCALA: 1/40

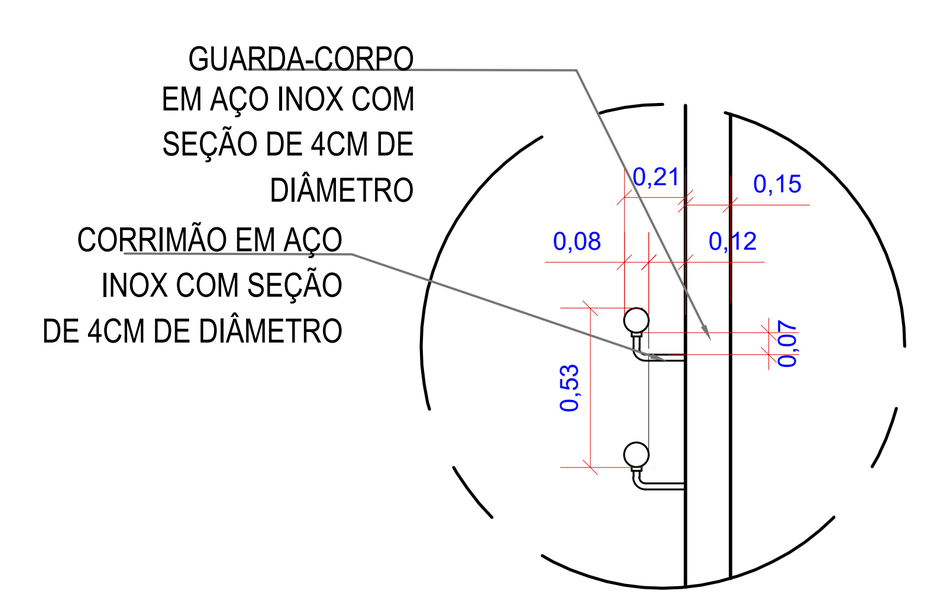

4.9 CORTE EE' | CORRIMÃO ESCADA
ESCALA: 1/30

CARIMBOS

ÁREAS:
ÁREA NÍVEL INFERIOR: 950,50m^2
ÁREA NÍVEL SUPERIOR:890,23m^2
ÁREA TOTAL: 1.840,73m^2

TÍTULO DO PROJETO: PROJETO URBANÍSTICO PRAÇA DOS DOIS NÍVEIS

NATUREZA DA CONSTRUÇÃO: PRAÇA

ENDEREÇO: RUA DELMIRO GOUVEIA , ALTO DO CRUZEIRO. ARAPIRACA - AL

NOTAS: -

ASSUNTO:
PLANTA BAIXA | DETALHES | RAMPAS E CORRIMÃOS


ASSINATURAS:

Prefeitura Municipal de Arapiraca - CNPJ: 12198693/ 0001-58
PROJETO: Diogo dos Santos Albuquerque | CAU: A142964-7
DESENHO: Diogo dos Santos Albuquerque | CAU: A142964-7


CONSTRUÇÃO: xxxxxx

ESCALA: INDICADA
REVISÃO: R00
DATA: ABRIL / 2022
PRANCHA: 01/02


PREFEITURA DE ARAPIRACA

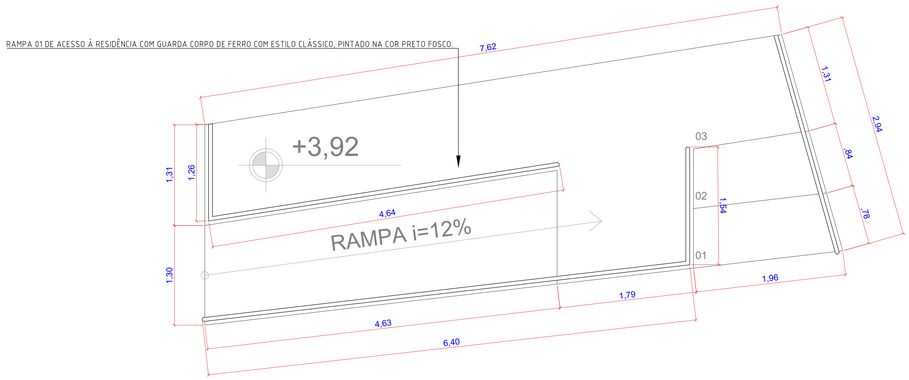


4.10 PLANTA BAIXA | CORRIMÃO RAMPA 02
ESCALA: 1/40

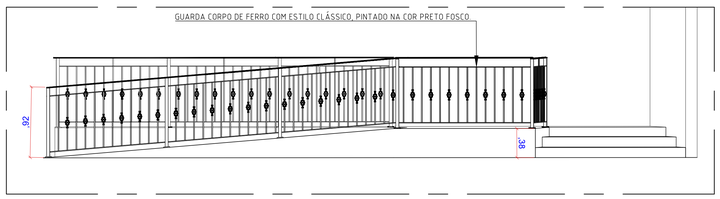


4.11 VISTA FRONTAL | CORRIMÃO RAMPA 02
ESCALA: 1/40

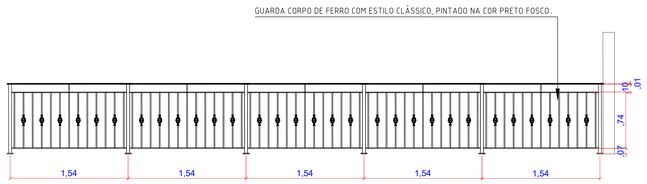


4.12 VISTA FRONTAL | GUARDA CORPO DE FERRO
ESCALA: 1/40

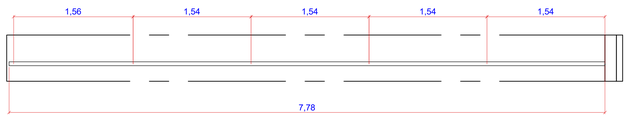


4.13 PLANTA BAIXA | GUARDA CORPO DE FERRO
ESCALA: 1/40

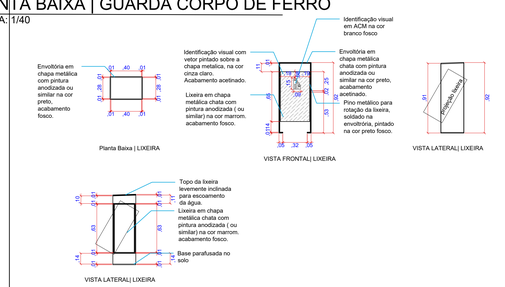

4.14 DETALHAMENTO LIXEIRA
ESCALA: 1/40

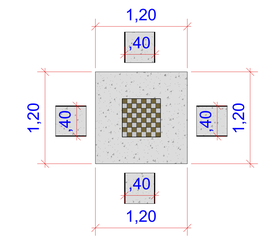

PLANTA BAIXA | MESA DE JOGOS

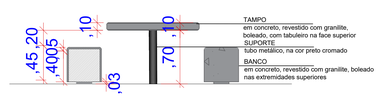

VISTA FRONTAL | MESA DE JOGOS

4.15 DETALHAMENTO MESA DE JOGOS
ESCALA: 1/40

CARIMBOS

Documento assinado digitalmente
gov.br DIOGO DOS SANTOS ALBUQUERQUE
Data: 11/06/2026 10:43:33-0300
Verifique em https://validar.iti.gov.br

ÁREAS:
ÁREA NÍVEL INFERIOR: 950,50m²
ÁREA NÍVEL SUPERIOR:890,23m²
ÁREA TOTAL: 1.840,73m²

TÍTULO DO PROJETO: PROJETO URBANÍSTICO
PRAÇA DOS DOIS NÍVEIS

NATUREZA DA CONSTRUÇÃO: PRAÇA

ENDEREÇO: RUA DELMIRO GOUVEIA , ALTO DO CRUZEIRO.
ARAPIRACA - AL

NOTAS: -

ASSUNTO:
DETALHES | RAMPAS E CORRIMÃOS

ASSINATURAS:
Prefeitura Municipal de Arapiraca - CNPJ: 12198693/ 0001-58
PROJETO: Diogo dos Santos Albuquerque | CAU: A142964-7
DESENHO: Diogo dos Santos Albuquerque | CAU: A142964-7
CONSTRUÇÃO: xxxxxx

ESCALA: INDICADA
REVISÃO: R00
DATA: ABRIL / 2022

PRANCHA:
02/02

PREFEITURA DE ARAPIRACA