Legenda

	Caixa de medição embutir a 1,60m do piso
100x100x80	Caixa de passagem de embutir no piso
	Entrada de serviço subterrânea
2 g 40 quente	Luminária balizador 4 fachos led quente - piso
2 c	Luminária p/ lâmp. led comum - poste
2 c 150 quente	Luminária spot direto led quente - piso
2 c 40 quente	Luminária spot piso 30 graus led quente - piso
	Quadro de distribuição - embutir a 1,50m do piso
a	Relé fotoelétrico a 3,00m do piso

Esquema do comando QD2 (d)

1 d 40 quente	Luminária balizador 4 fachos led quente - piso
1 d	Luminária p/ lâmp. led comum - poste
1 d 150 quente	Luminária spot direto led quente - piso
d	Relé fotoelétrico a 3,00m do piso

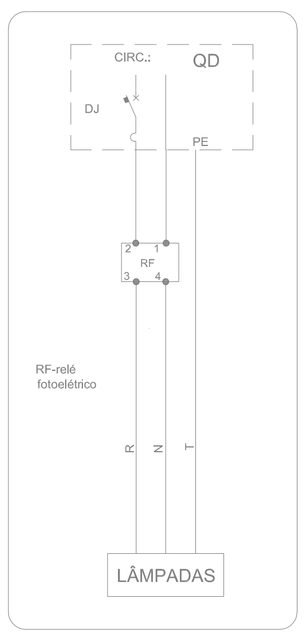

- RELÉ FOTOELÉTRICO

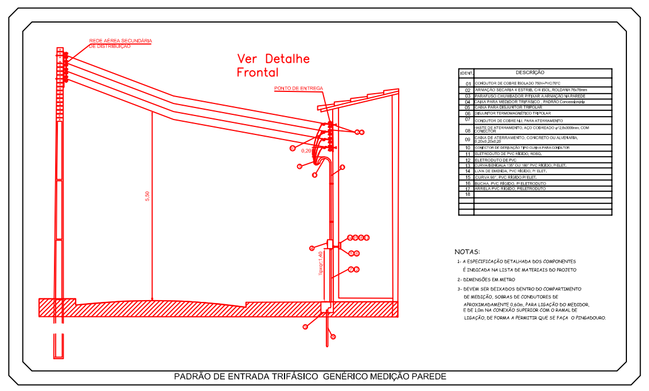

*conferir com a concessionária local

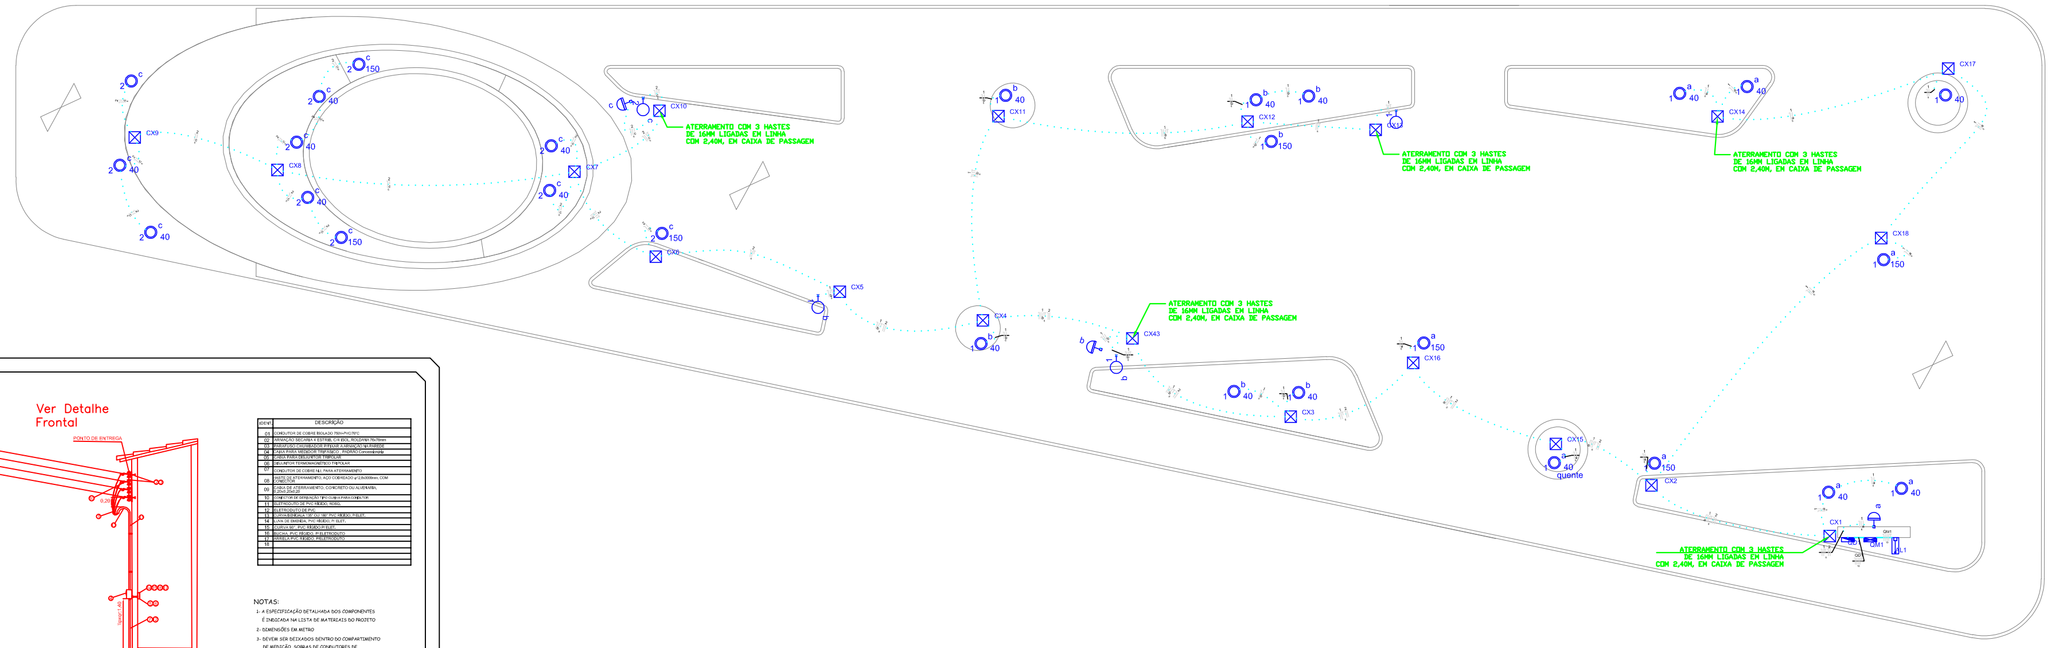

ELÉTRICO PRAÇA 1
ESCALA 1:100

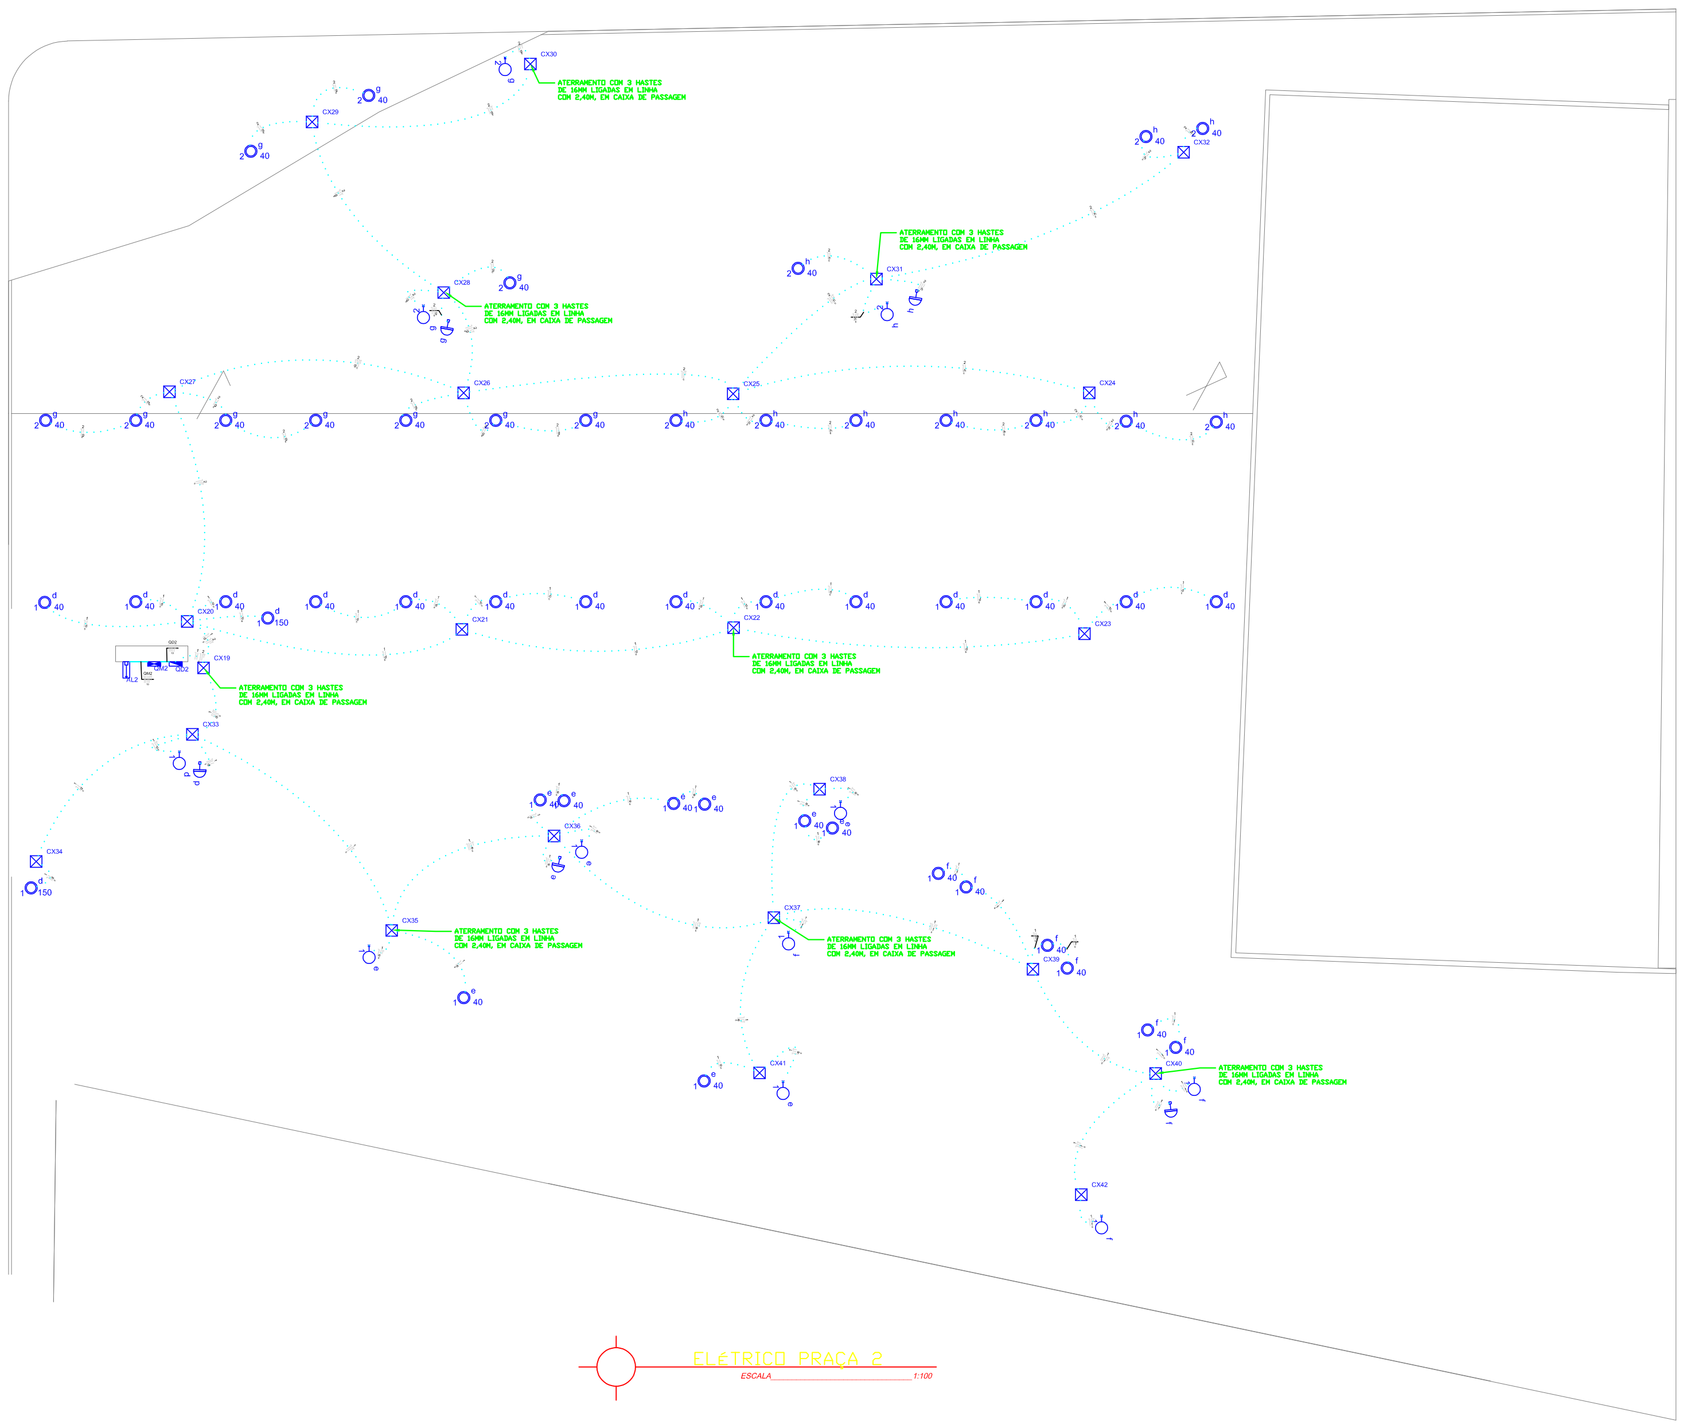

ELÉTRICO PRAÇA 2
ESCALA 1:100

Lista de Materiais

Acessórios p/ eletrodutos	
Arruela zamak 1.1/2"	4 pç
Bucha zamak 1.1/2"	4 pç
Caixa PVC 4x2"	8 pç
Caixa PVC octogonal 3x3"	49 pç
Curva 90° PVC longa rosca 1.1/2"	2 pç
Luva PVC encaixe 1"	47 pç
Luva PVC rosca 1.1/2"	4 pç
Placa redonda cega 8 mm	77 pç
Acessórios para telefonia	
Bloco terminal BLI BLI-10	28 pç
Acessórios uso geral	
Bucha de nylon S6	306 pç
Fita isolante autofusão 20m	2 pç
Parafuso fenda galvan, cab, panela 4,2x32mm autoatarrachante	306 pç
Cabo Unipolar (cobre)	
IsoL.HEPR - ench.EVA - 0,6/1kV (ref, Pirelli Afumex) 10 mm²	18,30 m
Isol.PVC - 450/750V (ref. Pirelli Pirastic Ecoplus BWF Flexível) 6 mm²	1106,70 m
Caixa de passagem - embutir	
Aço pintada (ref Brum) 100x100x80 mm	43 pç
Canaleta PVC	
Canaleta PVC lisa 50x80mm	4.00 m
Dispositivo Elétrico - embutido	
Placa 2x4" Placa c/ furo	8 pç
Dispositivo de Comando	
Relé fotoelétrico 220V - 1200W resistivo c/ fotocélula	8 pç
Dispositivo de Proteção	
Disjuntor Unipolar Termomagnético - norma DIN 10 A	5 pç
13 A	1 pç
Eletroduto PVC encaixe	
Braçadeira PVC encaixe 1"	306 pç
Eletroduto, vara 3,0m 1"	382.20 m
Luminária e acessórios	
Luminária p/ poste p/ incandescente 100 W	15 pç
Poste decorativo 2,40m	15 pç
Soquete base E 27	92 pç
Spot 1 Incadescente	77 pç
Lâmpada Incandescente	
Spotline amarelo 40 W	28 pç
azul 40 W	40 pç
espelhado 150 W	9 pç
Uso geral 100 W	15 pç
Material p/ entrada serviço	
Cabeçote alumínio p/ eletroduto 1.1/2"	2 pç
Caixa de passagem concreto/alvenaria 600x600x600mm	2 pç
Cinta de alumínio para poste L=18mm, C=1,0m	6 pç
Quadro de medição - CEB	
Unidade consumidora individual - embutir Caixa medição polifásica tipo P1	2 pç
Quadro distrib, chapa pintada - embutir	
Barr. trif., disj geral, compacto - DIN (Ref. Moratori) Cap. 15 disj. unip. - In barr. 100 A	2 pç

Elétrica

*CONFERIR QUANTITATIVOS IN LOCO

LUIZ CELSO MALTA BRANDAO FILHO:05873929408 — Assinado de forma digital por LUIZ CELSO MALTA BRANDAO FILHO:05873929408 Dados: 2025.10.14 11:03:54 -03'00'

PROPRIETÁRIO/CONTRATANTE: PREFEITURA MUNICIPAL DE INHAPIM CNPJ n.º 12.226.197/0001-40

THIAGO AMORIM DE MOURA:03159025403 — Assinado de forma digital por THIAGO AMORIM DE MOURA:03159025403 Dados: 2025.10.02 12:19:57 -03'00'

RESP. TEC. PROJETO: ENGº CIVIL THIAGO AMORIM DE MOURA CREA 6069 D/RN

RESP. TEC. EXECUÇÃO:

REVISÕES

REVISÃO	DATA	DESCRIÇÃO	VERIFICAÇÃO
00	08/09/2025	EMISSÃO INICIAL	

DETALHES:

ÁREA DO TERRENO ____ m²
ÁREA DE COBERTA ____ m²
ÁREA CONSTRUÍDA PAV. TÉRREO ____ m²
ÁREA CONSTRUÍDA PAV. SUPERIOR ____ m²
ÁREA TOTAL CONSTRUÍDA ____ m²

PROJETO:
ELÉTRICO DE PRAÇA MUNICIPAL DE INHAPI

PROPRIETÁRIO:
PREFEITURA MUNICIPAL DE INHAPI

ENDEREÇO:

PRANCHA: 01/02

CONTEÚDO:
- PLANTA BAIXA ELÉTRICO
- DETALHES SANITÁRIO

DATA: SETEMBRO / 2025

TEC. RESPONSÁVEL: FONE: CREA/AL

ESCALA DE PLOTAGEM DEFINIDA

DESENHISTA | ASSINATURA | NÚMERO DO PROJETO 01

NOTA:
1. EXECUTAR OBRA CONFORME PROJETO, NA NECESSIDADE DE ALGUMA ALTERAÇÃO CONSULTAR OS AUTORES
2. É PROIBIDA AUTERAÇÃO/MODIFICAÇÃO OU CÓPIA TOTAL OU PARCIAL DESTE PROJETO RESERVANDO A ESTE PROFISSIONAL OS DIREITOS AUTORAIS NA FORMA DA LEGISLAÇÃO (ART.22 DA LEI 9.610/98).

Folha A1 (841x594)mm