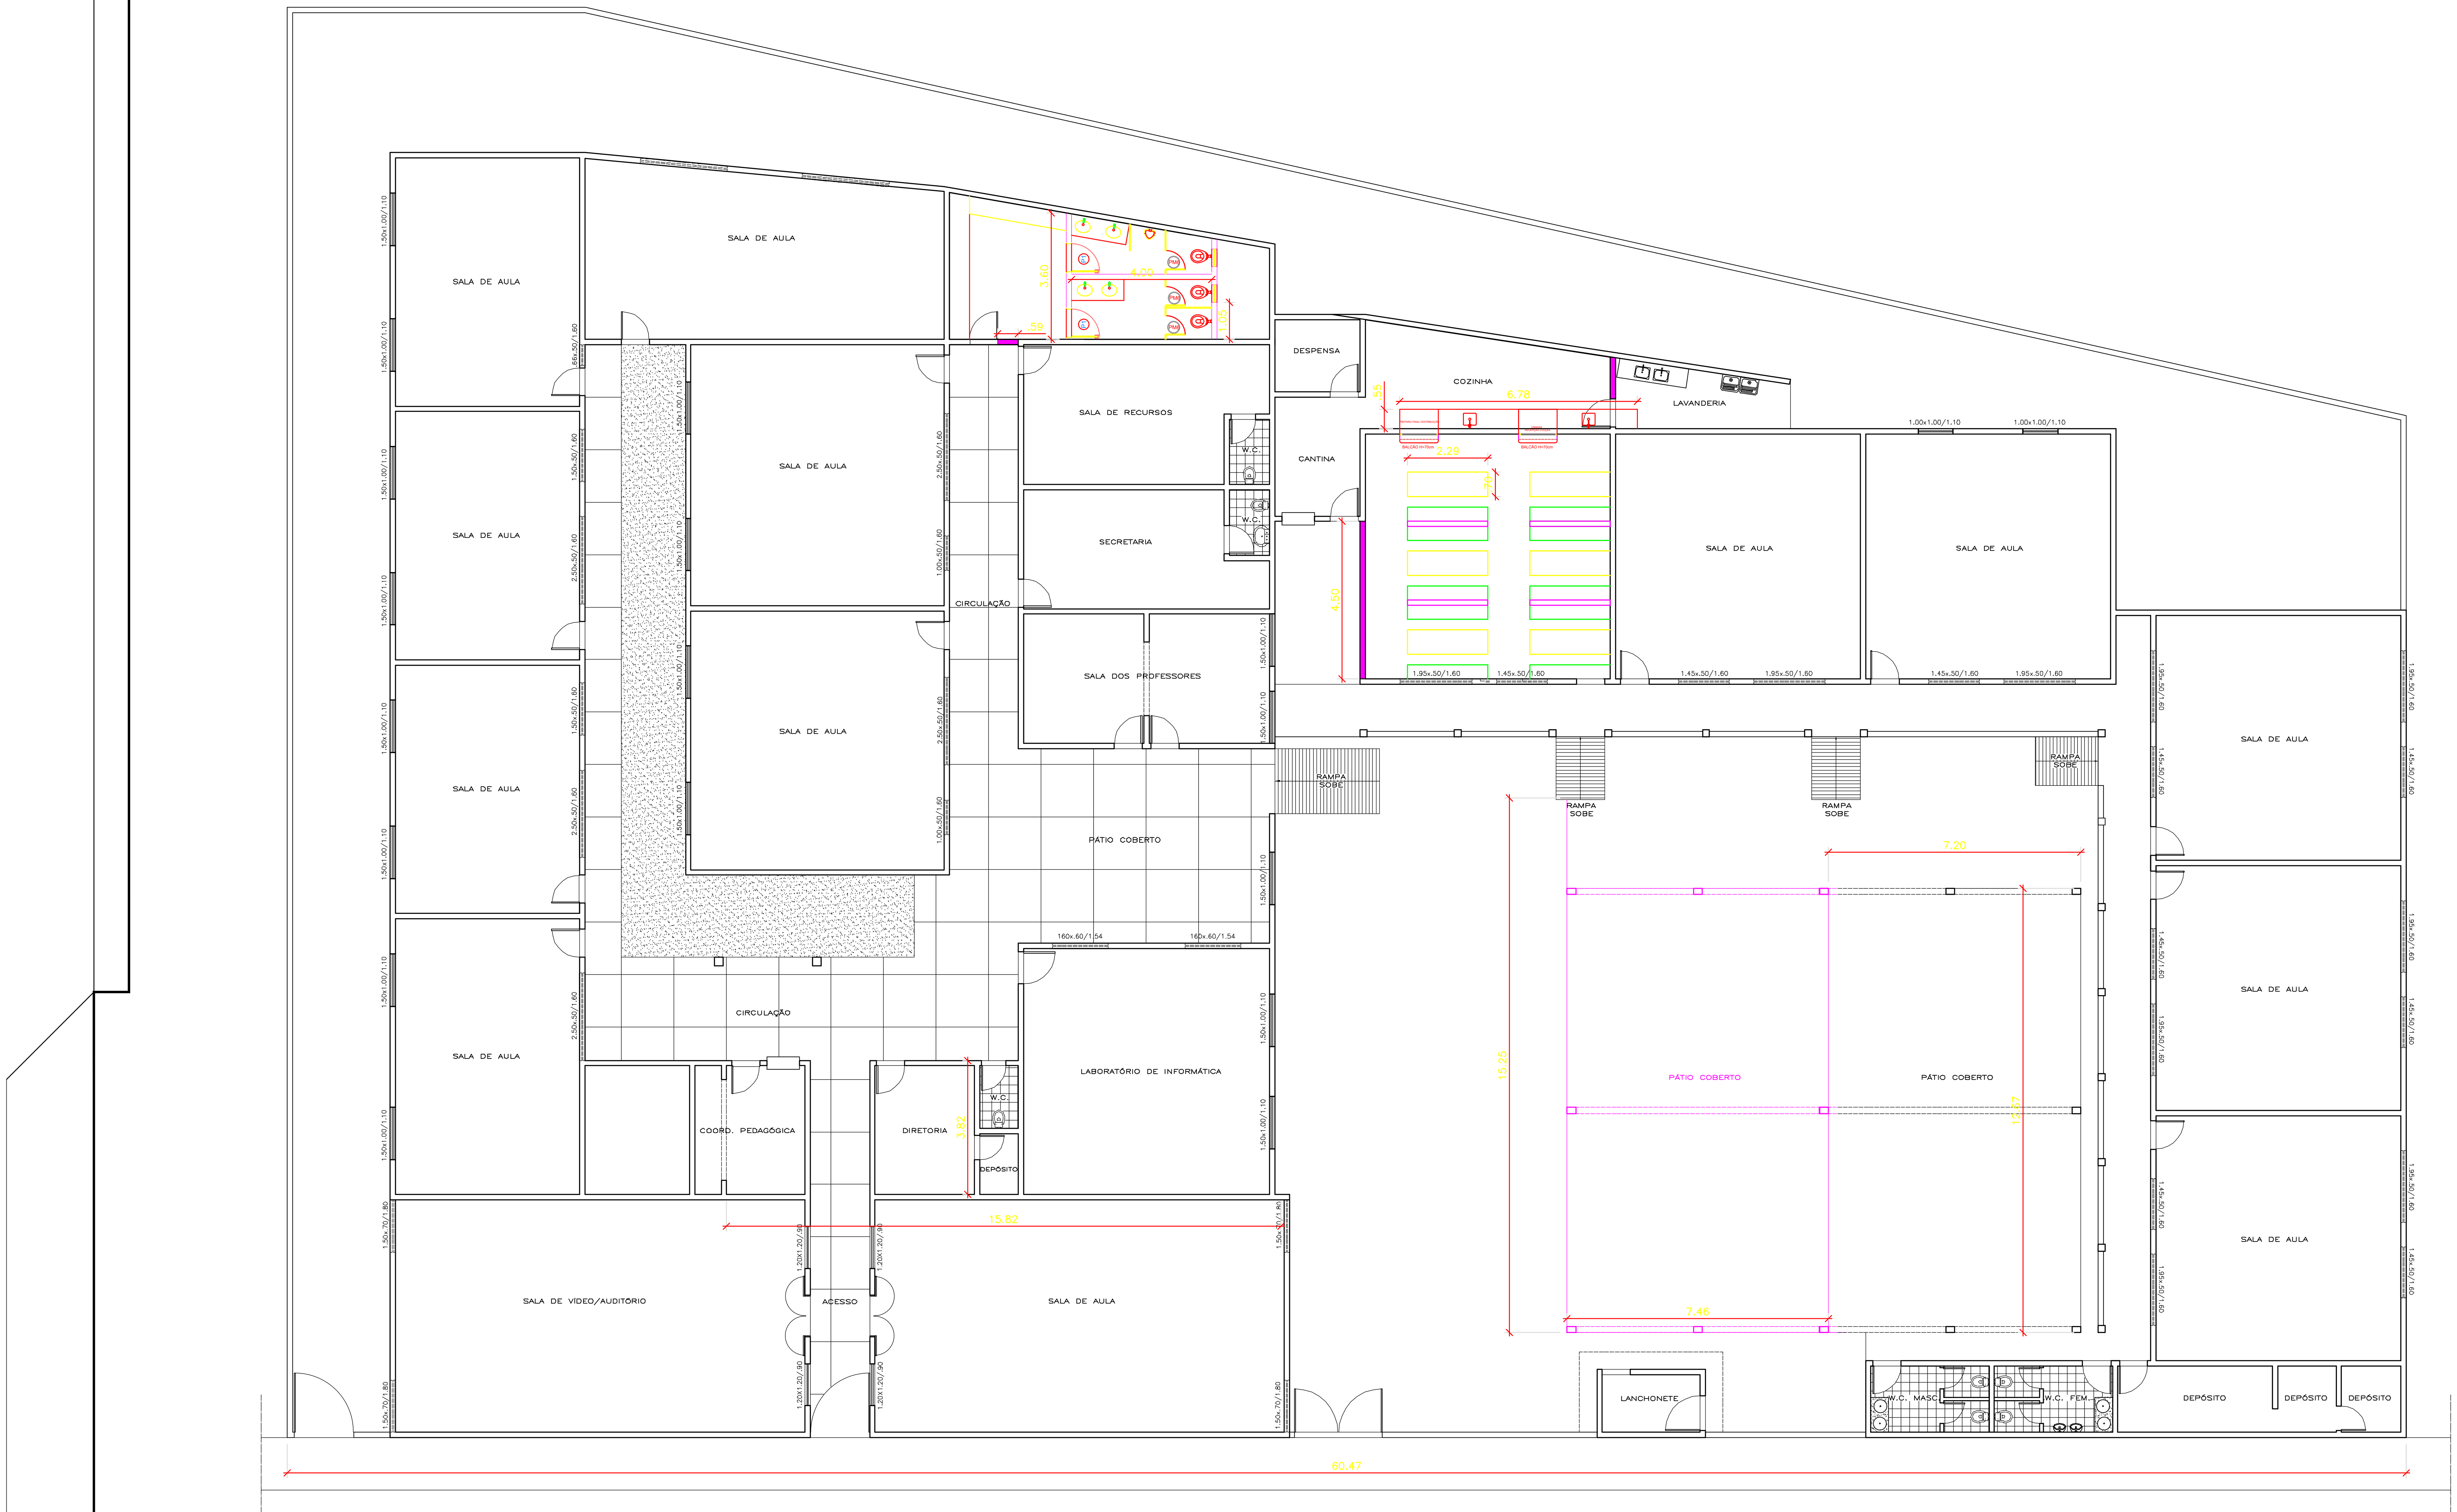


PLANTA BAIXA
ESCALA 1:50

* ESTE DOCUMENTO É PROPRIEDADE EXCLUSIVA DO PROPRIETÁRIO DA OBRA, FICANDO PROIBIDA A SUBMISSÃO DO MESMO A TERCEIROS.
* FICA VETADA SUA REPRODUÇÃO OU ALTERAÇÃO NO TODO OU EM PARTE SEM A PRÉVIA AUTORIZAÇÃO DO AUTOR DO PROJETO CONFORME LEI Nº 5.194/66 E LEI Nº 9.610/98.

PLANTA BAIXA - REFORMA
ESCALA 1/100

RESPONSAVEL TECNICO

Prefeitura Municipal de Olho D'Água do Casado

PROJETO: RESIDÊNCIA REFORMA DA ESCOLA MUNICIPAL ANTENOR SERPA

PROPRIETÁRIO: Prefeitura Municipal de Olho D'Água do Casado

ENDEREÇO:Praça Noé Leite, 25 – Centro – Olho d'Água do Casado/AL – CEP: 57470-000

PLANTA BAIXA - CORTES

ESCALA:	DATA	DESENHO	REV.	FOLHA Nº
1/150 - 1/100	JAN/2019		00	01/01