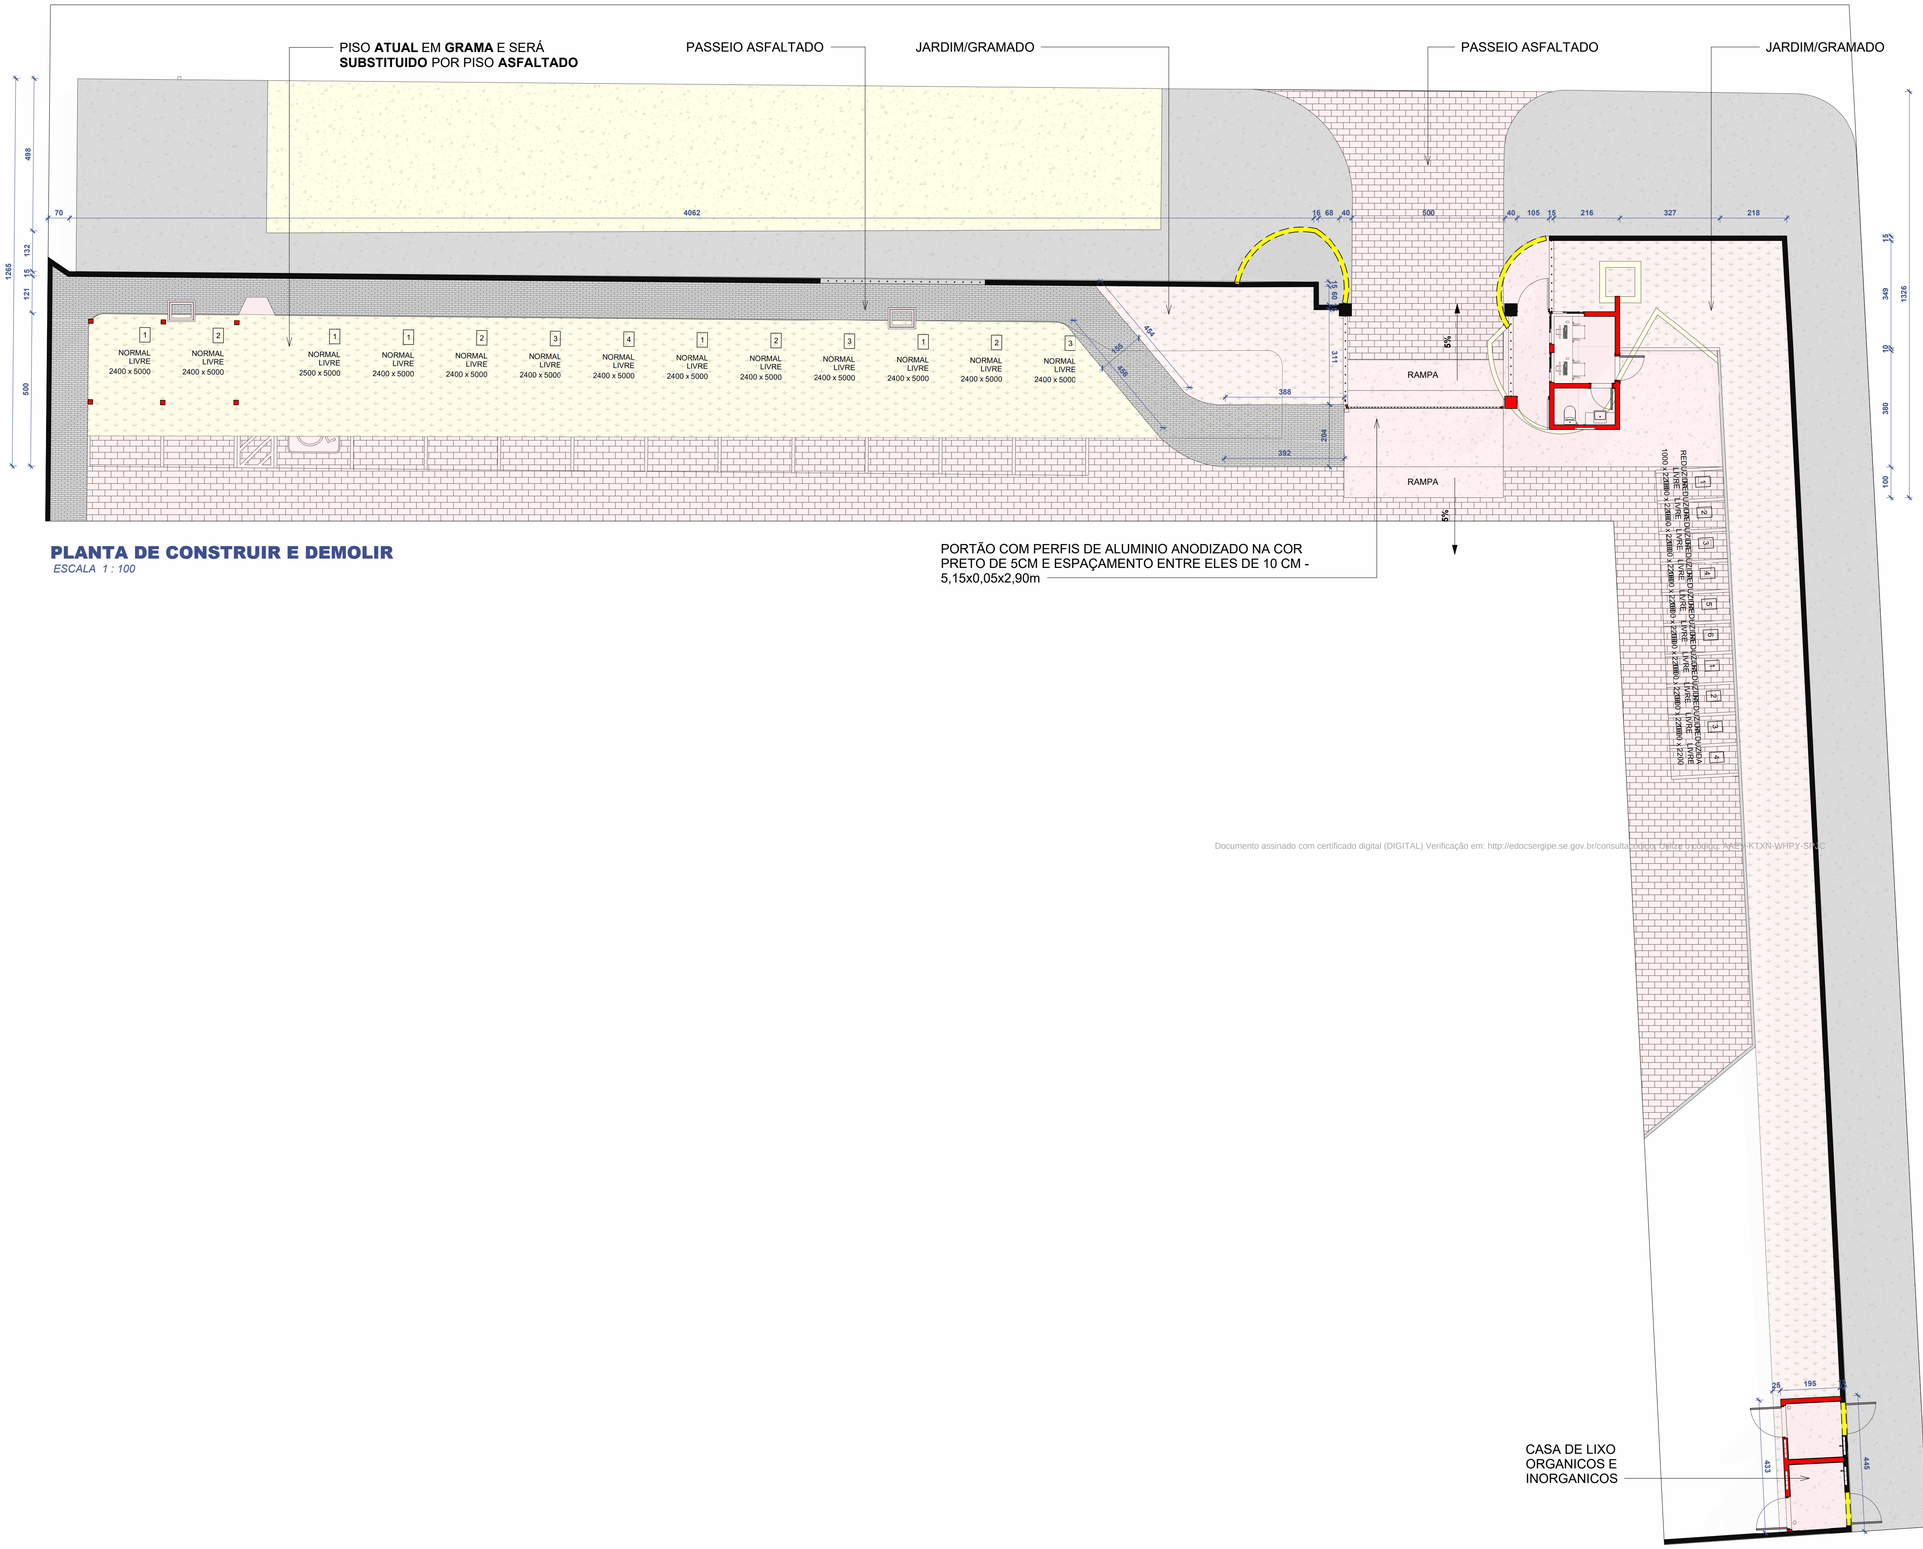


PLANTA DE CONSTRUIR E DEMOLIR

ESCALA 1 : 100

LEGENDA DE FASES CONSTRUIR E DEMOLIR

- NOVO
- DEMOLIDO
- EXISTENTE - SUPERFÍCIE
- EXISTENTE - CORTE

Documento assinado com certificado digital (DIGITAL) Verificação em: http://edocsergipe.se.gov.br/consultadocs Código Verificador: XKEX-KTXN-WHPY-S5XC

Documento assinado digitalmente
PATRICIA DI ANGELIS SOUZA SANDES
Data: 22/09/2025 11:28:23-0300
Verifique em https://validar.iti.gov.br

SECRETARIA DE ESTADO DA SEGURANÇA PÚBLICA

SERGIPE GOVERNO DO ESTADO

DIRETORIA DE ARQUITETURA E EDIFICAÇÕES
PRAÇA TOBIAS BARRETO, nº 20, BAIRRO SÃO JOSÉ
- CEP 49050-220 ARACAJU/SE
TELS: (79)3216-5456

TIPO DE PROJETO:
ATUALIZAÇÕES - REFORMA E AMPLIAÇÃO CIOSP

Nº DA PRANCHA
02/08

ASSUNTO:
PLANTA BAIXA DE DEMOLIR E CONSTRUIR/PLANTA BAIXA TÉRREO

ENDEREÇO:
Av. São Paulo 3005, Aracaju, SE, 49085-380

RESPONSÁVEL TÉCNICO:
PATRÍCIA DI ANGELIS SOUZA SANDES
CREA/CAU: A123899-0

DATA: AGO/2025

AUTOR DO PROJETO:
GUSTAVO MORAES