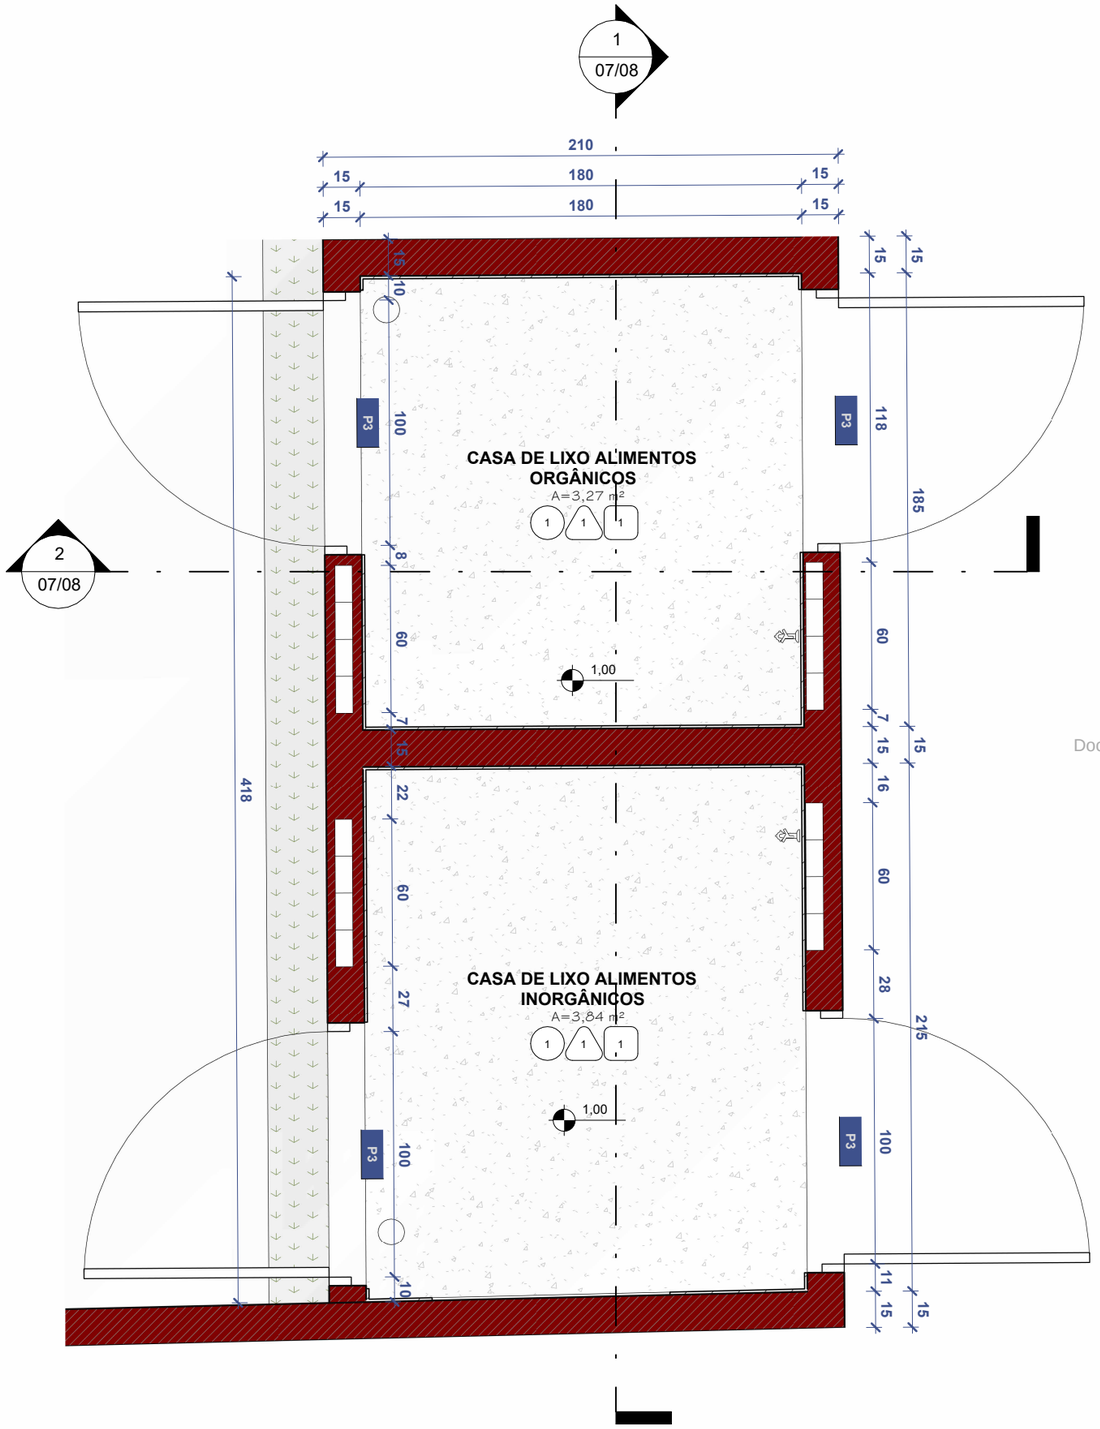


PLANTA BAIXA - CASA DE LIXO

ESCALA 1 : 25

Documento assinado digitalmente
gov.br
PATRICIA DI ANGELIS SOUZA SANDES
Data: 22/09/2025 11:34:25-0300
Verifique em https://validar.iti.gov.br

TABELA DE ESTILO DE AMBIENTE

ID	ACABAMENTOS					
	PISO		PAREDE		FORRO	
	ID	DESCRIÇÃO	ID	DESCRIÇÃO	ID	DESCRIÇÃO
1	1	PISO DE ALTA RESISTÊNCIA COM RODAPÉ ALTA RESISTÊNCIA H=10cm	1	PINTURA LÁTEX PVA COR BRANCO GELO	1	LAJE COM PINTURA LATEX PVA COR BRANCO NEVE
2	1	CERÂMICA ANTIDERRAPANTE COR BRANCA, PEI 5. REF ARIELLE LOGAN 53x53cm	2	CERÂMICA ARIELLE BRANCO ACETINADO 37x59cm	-	-

QUADRO DE ESQUADRIAS - PORTAS

ID.	DESCRIÇÃO	LARGURA ÚTIL	ALTURA ÚTIL	QUANT.
P1	PORTA DE ABRIR - 1 FOLHA	70	210	1
P2	PORTA DE ABRIR - 1 FOLHA	80	210	1
P3	PORTA VENEZIANA DE ABRIR - 1 FOLHA	100	210	4
PF3	Portão_metalico	100	210	2

Documento assinado com validade jurídica (DIGITAL) Verificação em: http://edocsergipe.se.gov.br/consultacodigo. Utilize o código: K5P2-U951-GOQW-GBCB

QUADRO DE ESQUADRIAS - JANELAS

ID.	DESCRIÇÃO	LARGURA ÚTIL	ALTURA ÚTIL	PEITORIL	QUANT.
J33	JANELA COM ESQUADRIA DE CORRER - 2 FOLHAS	90	100	118	1
J2	JANELA COM ESQUADRIA DE CORRER - 2 FOLHAS	100	100	118	2
J5	JANELA COM ESQUADRIA MAXIM-AR - 1 FOLHA	60	50	193	1

SECRETARIA DE ESTADO DA SEGURANÇA PÚBLICA

SERGIPE
GOVERNO DO ESTADO

DIRETORIA DE ARQUITETURA E EDIFICAÇÕES
PRAÇA TOBIAS BARRETO, nº 20, BAIRRO SÃO JOSÉ
- CEP 49050-220 ARACAJU/SE
TELS: (79)3216-5456

TIPO DE PROJETO:
ATUALIZAÇÕES - REFORMA E AMPLIAÇÃO CIOSP

N° DA PRANCHA
06/08

ASSUNTO:
PLANTA BAIXA - CASA DE LIXO

ENDEREÇO:
Av. São Paulo 3005, Aracaju, SE, 49085-380

RESPONSÁVEL TÉCNICO:
PATRÍCIA DI ANGELIS SOUZA SANDES

CREA/CAU: A123899-0

DATA: 04/30/2022

AUTOR DO PROJETO:
GUSTAVO MORAES