

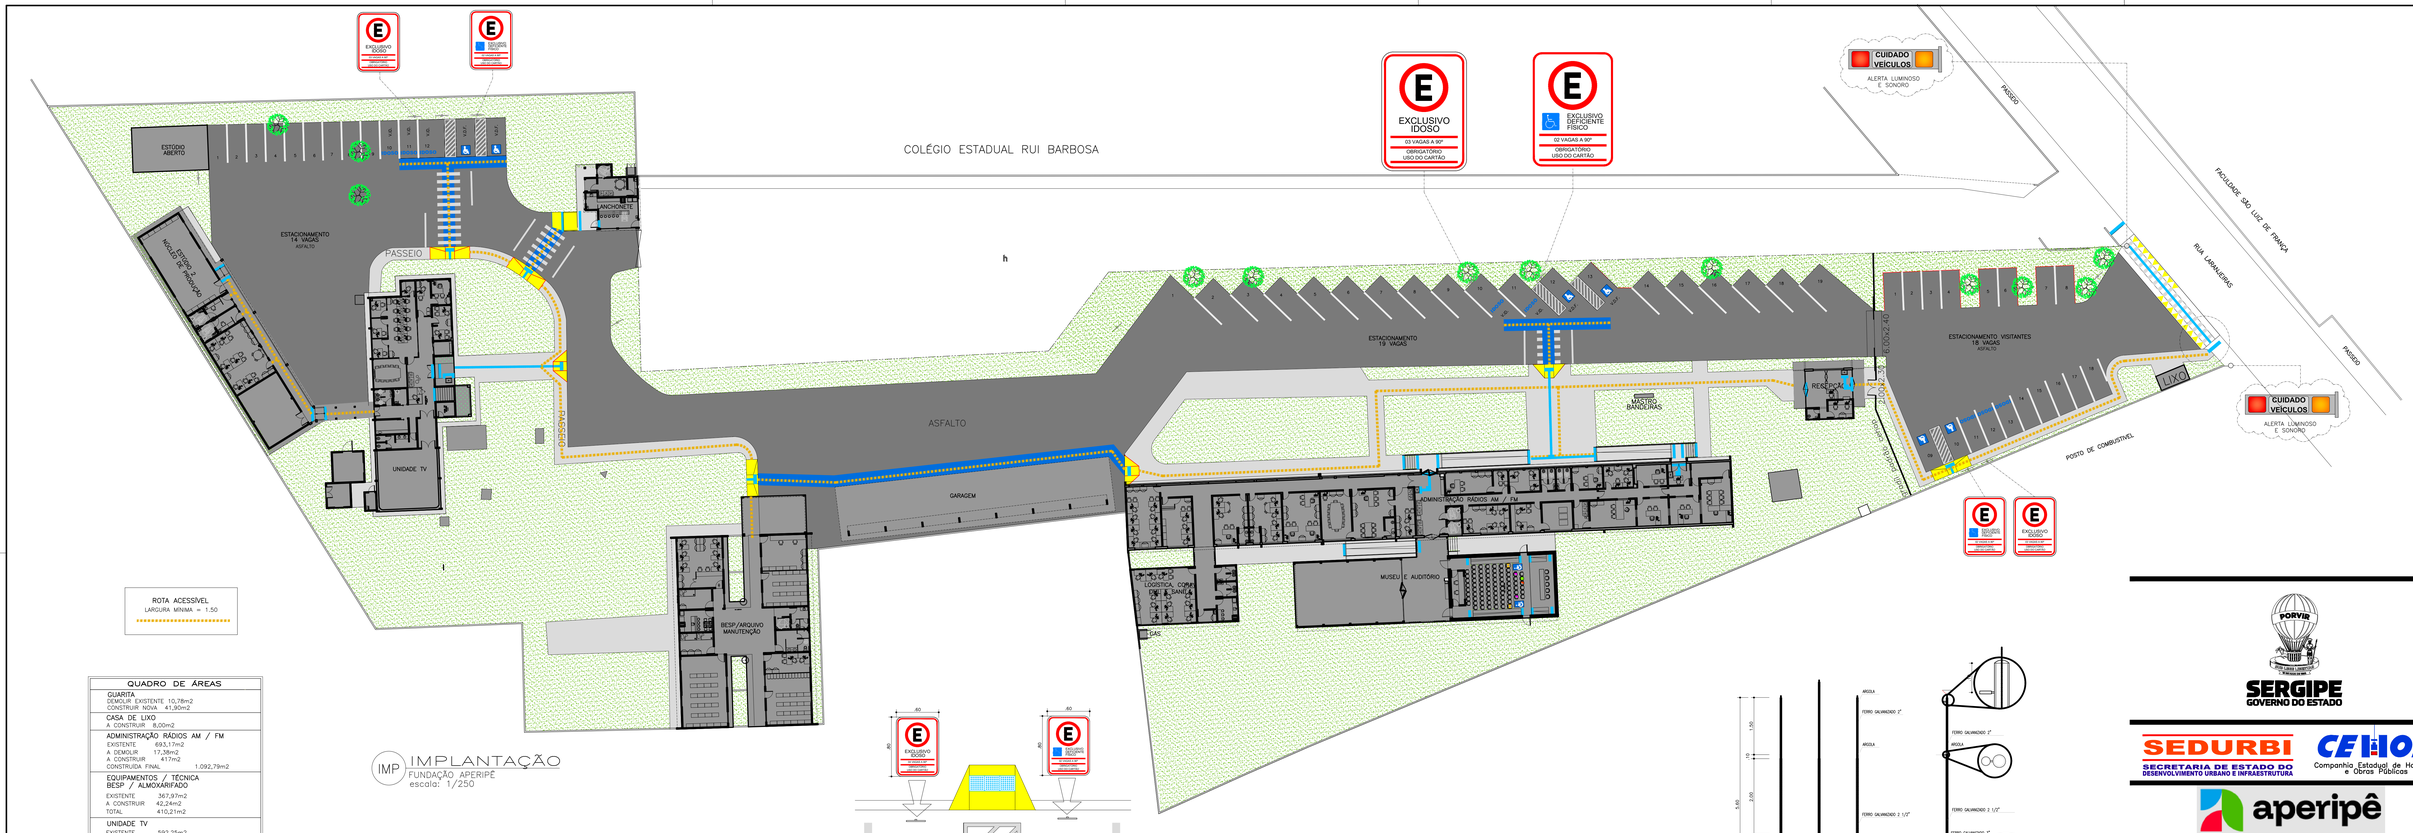


QUADRO DE ÁREAS	
QUARITA	
DEMOLIR EXISTENTE	10,78m2
CONSTRUIR NOVA	41,90m2
CASA DE LIXO	
A CONSTRUIR	8,00m2
ADMINISTRAÇÃO RÁDIOS AM / FM	
EXISTENTE	693,17m2
A DEMOLIR	17,38m2
A CONSTRUIR	417m2
CONSTRUIDA FINAL	1.092,79m2
EQUIPAMENTOS / TÉCNICA BESP / ALMOXARIFADO	
EXISTENTE	367,97m2
A CONSTRUIR	42,24m2
TOTAL	410,21m2
UNIDADE TV	
EXISTENTE	592,25m2
A CONSTRUIR	20,02m2
PAV. TÉRREO+DML+SUBESTAÇÕES	284,67m2
PAV. SUPERIOR	327,59m2
TOTAL	612,27m2
ESTÁDIO 2 / NÚCLEO DE PRODUÇÃO	
EXISTENTE	205,70m2
GARAGEM	
EXISTENTE	258,10m2
LANCHONETE	
EXISTENTE	47,74m2
AMPLIAÇÃO (CASA DE GÁS)	1,49m2
CONSTRUIDA FINAL	49,23m2
PASSARELA COBERTA	
A CONSTRUIR	53,93m2
ÁREA TERRENO	**12.390,50m2**
ÁREA TOTAL EXISTENTE	2.175,71m2
ÁREA TOTAL A DEMOLIR	28,16m2
ÁREA TOTAL A CONSTRUIR	584,58m2
ÁREA TOTAL CONSTRUIDA FINAL	**2.732,13m2**
ÁREA LIVRE PERMEÁVEL	4.832,92m2
TAXA DE OCUPAÇÃO	21,94%
TAXA DE PERMEABILIDADE	38,50%
COEF. DE APROVEITAMENTO	0,21
GABARITO MÁXIMO	8,80m


IMP IMPLANTAÇÃO
FUNDAÇÃO APERIPÊ
escala: 1/250

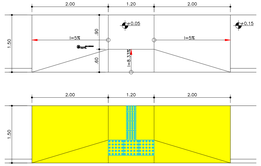

DET DETALHE RAMPA
IMPLANTAR NOS PASSEIOS L=1.50
escala: 1/50

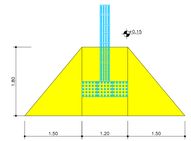


DET DETALHE RAMPA
IMPLANTAR NOS PASSEIOS L>2.50
escala: 1/50

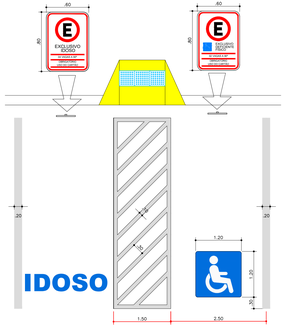

DET DETALHE VAGAS
DEMARCAÇÃO DE VAGAS
escala: 1/50

CRT CORTE A-A
MASTRO BANDEIRAS – ESC: 1/50

CRT CORTE B-B
MASTRO BANDEIRAS – ESC: 1/50

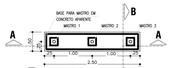

PBX PLANTA BAIXA
MASTRO BANDEIRAS – ESC: 1/50



PORVIR
SERGIPE
GOVERNO DO ESTADO

SEDURBI
SECRETARIA DE ESTADO DO DESENVOLVIMENTO URBANO E INFRAESTRUTURA

CEHOP
Companhia Estadual de Habitação e Obras Públicas

aperipê

Documento assinado digitalmente
ARLINE SOUZA SILVA TAVARES
Data: 24/06/2025 13:27:57-0300
Verifique em https://validar.iti.gov.br

AUTOR DO PROJE	ARQUITETA URBANISTA ARLINE SOUZA SILVA TAVARES	DATA JUN. 2025	CAU/CREA/CFT A41563-4
AUTOR DO PROJETO ARQUITETÔNICO	ARQUITETA URBANISTA ARLINE SOUZA SILVA TAVARES	DATA JUN. 2025	CAU/CREA/CFT A41563-4
RESPONSABILIDADE TECNICA		DATA	CAU/CREA/CFT
LEVANTAMENTO		DATA	CAU/CREA/CFT

PROJETO DE ADEQUAÇÃO À ACESSIBILIDADE DA FUNDAÇÃO APERIPÊ

RUA LARANJEIRAS Nº 1837 – BAIRRO GETÚLIO VARGAS ARACAJU/SE

PROJETO: ADEQUAÇÃO À ACESSIBILIDADE

ASSUNTO/PLANTA: IMPLANTAÇÃO

TERMO/EMENDA:		CONTRATO:	FONTE:	EMPENHO:
DATA: JUN/2025	ESCALA 1/250	CADISTA/DESENHO:	COD. PROJ.	FOLHA: 03/19