

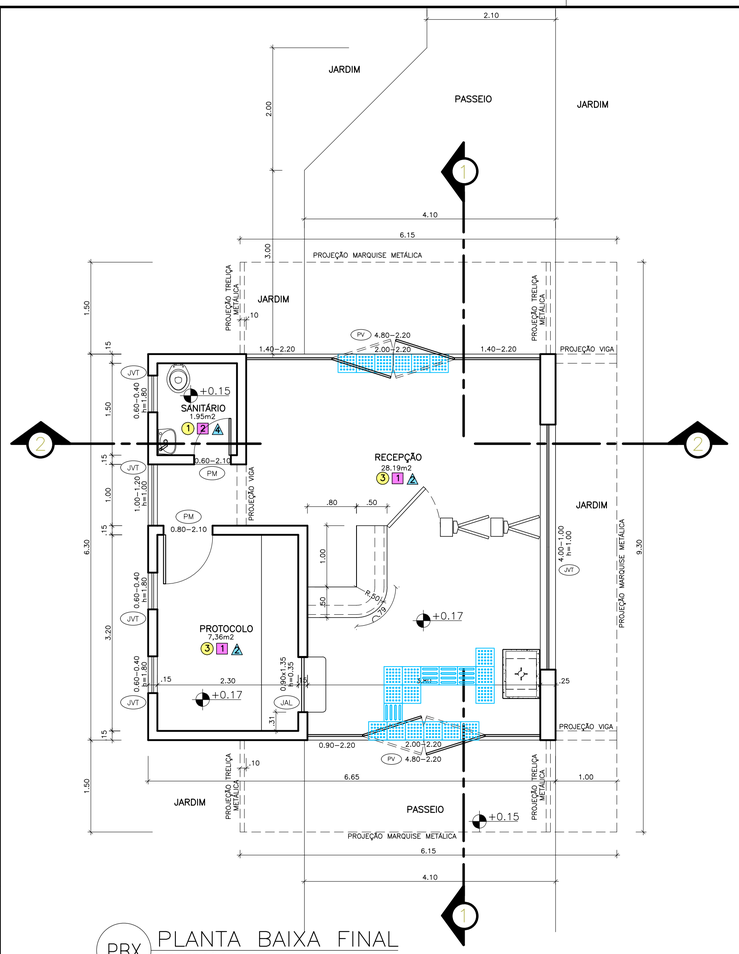



PBX PLANTA BAIXA FINAL
RECEPÇÃO
escala: 1/50

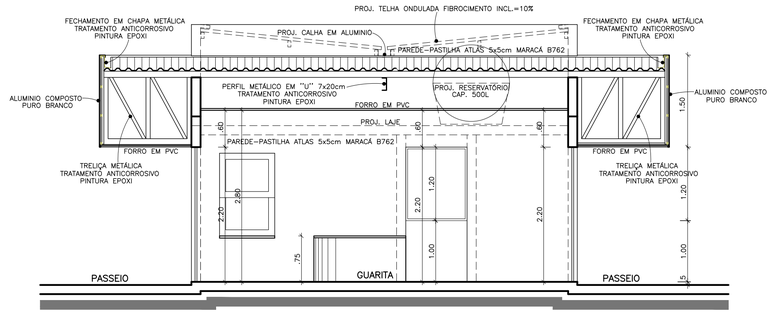

CRT CORTE – 01/01
RECEPÇÃO
escala: 1/50

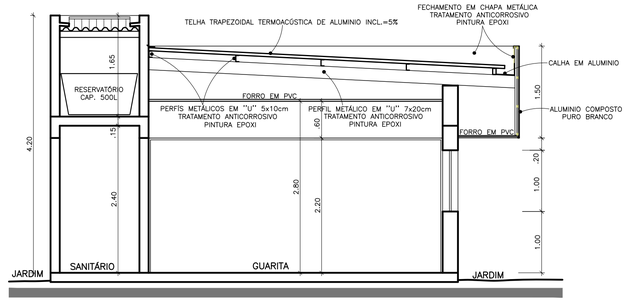


CRT CORTE – 02/02
RECEPÇÃO
escala: 1/50

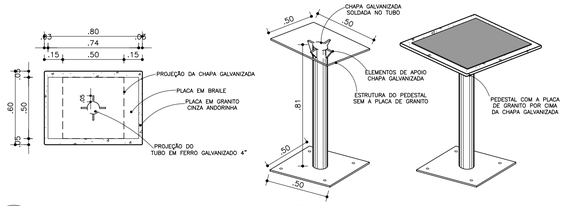


DET PLANTA BAIXA – MAPA TÁTIL
escala:1/20

DET PERSPECTIVA – MAPA TÁTIL
sem escala

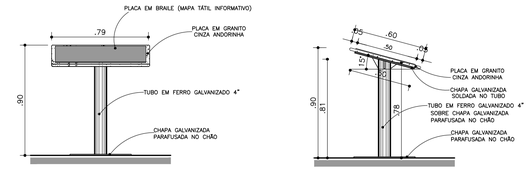

DET VISTA FRONTAL – MAPA TÁTIL
escala:1/20


DET VISTA LATERAL – MAPA TÁTIL
escala:1/20

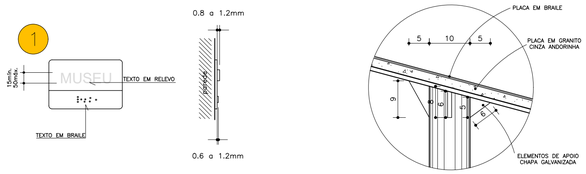

DET PLACAS DE IDENTIFICAÇÃO
sem escala

DET ELEMENTOS DE APOIO
sem escala

DET DETALHE MAPA TÁTIL
IMPLANTAR NAS RECEPÇÕES
escala: 1/25

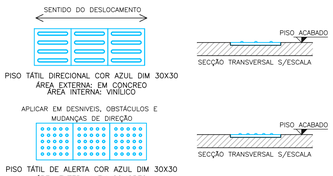

DETALHE PADRÃO PISO TÁTIL
ÁREAS EXTERNAS
escala: 1/25

ACABAMENTOS		
	SÍMBOLO	ESPECIFICAÇÃO
PISO	1	CERÂMICA POINTER 60x60 PEI 5 LINHA INFINITA COR BEGE CÓD. ORSE: S/13634
PISO	2	PISO VINÍLICO BELGOTEX EM PLACAS 60x60 GRID 307 NÍQUEL
PISO	3	PISO VINÍLICO BELGOTEX EM MANTA, RURABLE COR EBONY
PISO	4	CARPETE CONFORME PROJETO ACUSTICO ESPECÍFICO
PAREDE	1	PINTURA COM LÁTEX PVA NA COR BRANCO GELO
PAREDE	2	R – CERÂMICA POINTER 30x60 PEI 4 LINHA NEUTRA CLASSICO BRANCO ACABAM. MATE, ATÉ O TETO
PAREDE	3	PINTURA ACRÍLICA – VER CORES NA FACHADA
PAREDE	4	TRATAMENTO ACÚSTICO
FORRO	1	TRATAMENTO ACÚSTICO
FORRO	2	FORRO DE PVC
FORRO	3	TELHADO APARENTE
FORRO	4	PINTURA LÁTEX SOB LAJE/FORRO DE GESSO

QUADRO DE ESQUADRIAS	
REF.	ESPECIFICAÇÃO:
PORTAS MADEIRA	
PM	PORTA DE MADEIRA LISA DE ABRIR C/ PINTURA ESMALTE COR BRANCA
PMAC	PORTA DE MADEIRA LISA DE ABRIR C/ TRATAMENTO ACÚSTICO
PORTAS ALUMÍNIO	
PA	PORTA DE ABRIR C/ VENEZIANA EM ALUMÍNIO COR BRANCA COD ORSE:11948
PORTAS DE VIDRO	
PV	PORTA DE ABRIR EM VIDRO TEMPERADO INCOLOR 8mm
COBOGOS	
COB	COBOGÓ EM CIMENTO
JANELAS	
JAL	JANELA EM ALUMÍNIO ANODIZADO NA COR BRANCA COM VIDRO SIMPLES
JVT	JANELA EM VIDRO TEMPERADO INCOLOR 8mm

ESPECIFICAÇÕES GERAIS
LOUÇAS
BACIA SANITÁRIA DECA CONF. LINHA VOGUE PLUS REF.:P510.17 COR BRANCA – CÓD. ORSE 12099
BACIA SANITÁRIA DECA LINHA IZY REF.:P11 COR BRANCA – CÓDIGO ORSE13648
LAVATÓRIO SUSP. DE CANTO DECA LINHA IZY REF.:L101.17 COR BRANCA – CÓDIGO ORSE 7350
LAVATÓRIO DECA LINHA IZY REF.:L15.17 COR BRANCA – CÓDIGO ORSE 13655
CUBA DECA LINHA L REF.:L41.17 COR BRANCA – CÓDIGO ORSE 3670
METAIS
TORNEIRA DECA LINHA DECAMATIC ECO REF.:1173.C – CÓDIGO ORSE: 9676
TORNEIRA DECA LINHA DECAMATIC ECO CONFORTO REF.:1173.C.CONF – CÓDIGO ORSE:
SIFÃO COPO CROMADO 1" E 1/2" DECA – CÓDIGO ORSE: 4396
BARRA DE APOIO INOX 40CM – CÓDIGO ORSE: 13110
BARRA DE APOIO INOX 70CM – CÓDIGO ORSE: 13112
BARRA DE APOIO INOX 80CM – CÓDIGO ORSE: 13113
PEDRAS NATURAIS
TODAS AS SOLEIRAS E FILETES SERÃO EXECUTADAS EM GRANITO CINZA ANDORINHA

ÁREA CONSTRUÍDA: 41,90m²

CONFIGURAÇÃO DE PENAS		
COR	PENA	ESPESS.
1	7	0,10
2	7	0,20
3	7	0,30
4	7	0,40
5	7	0,50
6	7	0,60
7	7	0,20
8	7	0,80
9	7	0,09
10	10	0,30
11	7	0,65
12	7	0,15
15	7	1,00
30	7	0,25
31	7	1,20
50	50	0,35
55	7	0,35
82	7	0,30
125	7	2,00
252	252	0,15
253	253	0,15
254	254	0,15
DEMAIS	COLOR	0,25

CEHOP Companhia Estadual de Habitação e Obras Públicas
End: Av. Adélfo Franco, 3035 - Bairro Getúlio Vargas - Aracaju/SE
Fone:(79) 3216-4000

PORVIR
SERGIPE GOVERNO DO ESTADO

SEDURBI SECRETARIA DE ESTADO DO DESENVOLVIMENTO URBANO E INFRAESTRUTURA

CEHOP Companhia Estadual de Habitação e Obras Públicas

aperipê

Documento assinado digitalmente
gov.br ARLINE SOUZA SILVA TAVARES
Data: 27/06/2025 12:37:11-0300
Verifique em https://validar.iti.gov.br

AUTOR DO PROJE: ARQUITETA URBANISTA ARLINE SOUZA SILVA TAVARES — DATA JUN. 2025 — CAU/CREA/CFT A41563-4

AUTOR DO PROJETO ARQUITETÔNICO: ARQUITETO RUI CARVALHO DE ALMEIDA — DATA — CAU/CREA/CFT 10321/D-BA VISTO 1406-SE

RESPONSABILIDADE TÉCNICA — DATA — CAU/CREA/CFT

LEVANTAMENTO — DATA — CAU/CREA/CFT

PROJETO DE ADEQUAÇÃO À ACESSIBILIDADE DA FUNDAÇÃO APERIPÊ

RUA LARANJEIRAS Nº 1837 – BAIRRO GETÚLIO VARGAS — ARACAJU/SE

PROJETO: ACESSIBILIDADE – RECEPÇÃO

ASSUNTO/PLANTA: PLANTA BAIXA/CORTES/ACESSIBILIDADE

TERMO/EMENDA:	CONTRATO:	FONTE:	EMPENHO:

DATA:	ESCALA	CADISTA/DESENHO:	COD. PROJ.	FOLHA:
JUN/2025	1/50			04/19