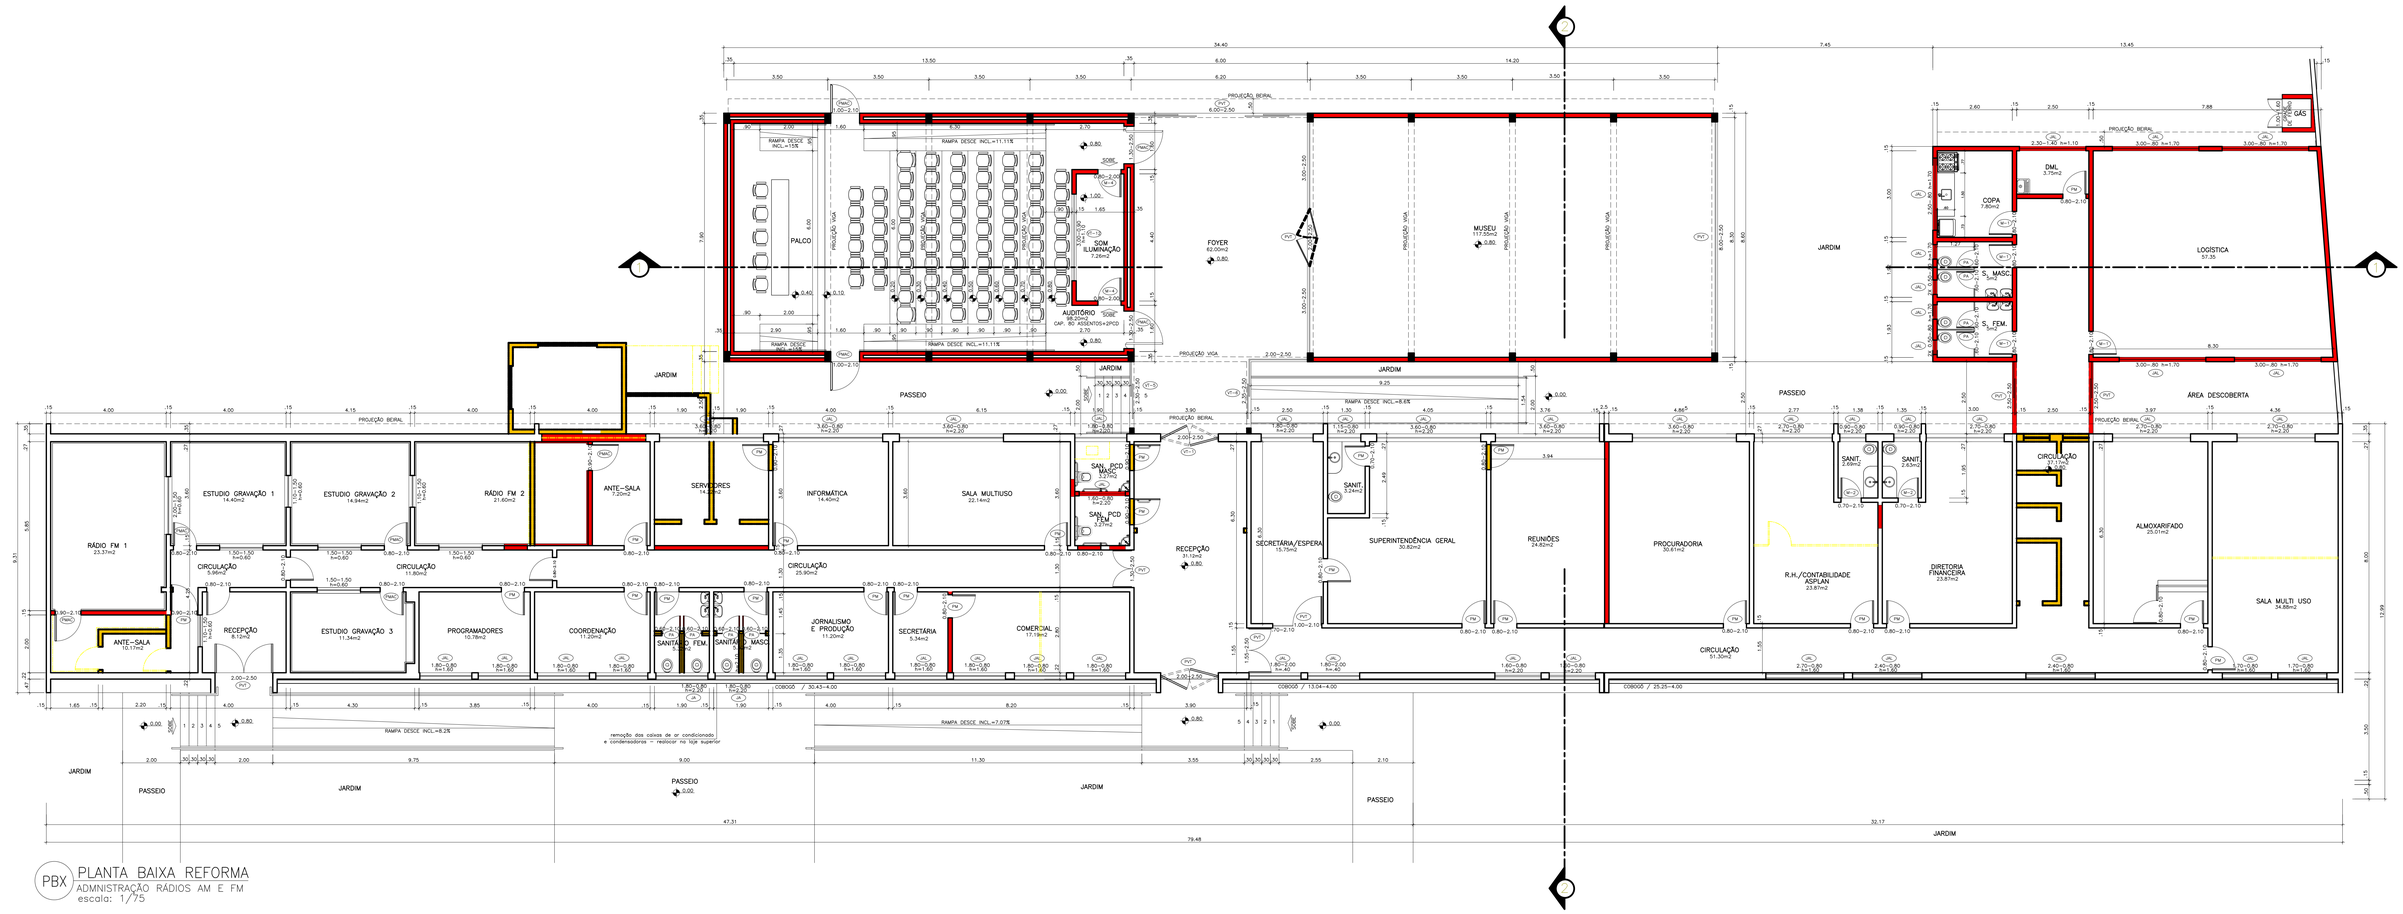
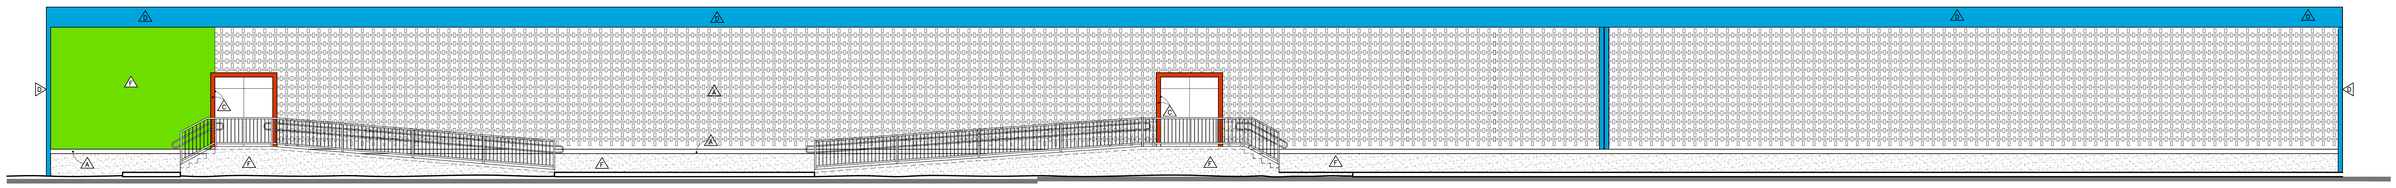
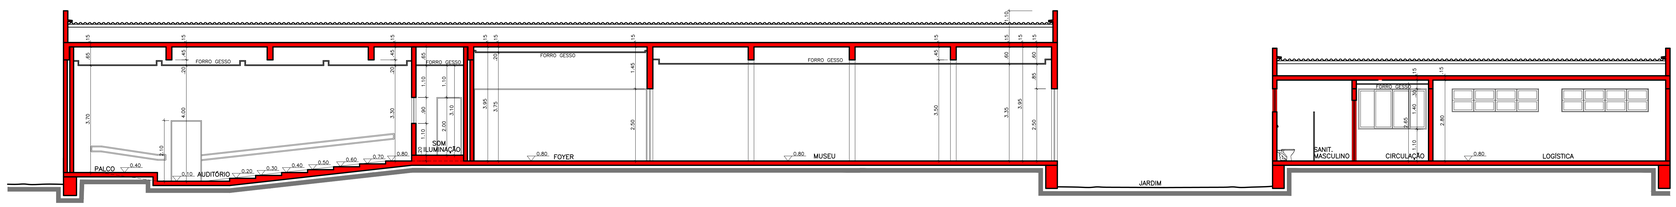


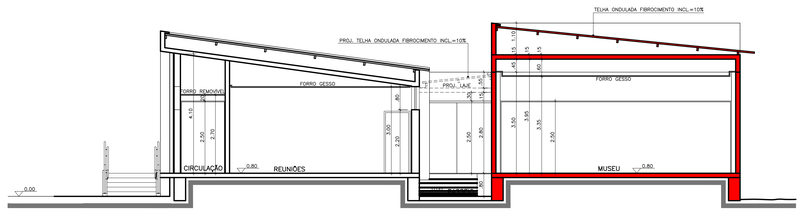

PBX PLANTA BAIXA REFORMA
ADMNISTRAÇÃO RÁDIOS AM E FM
escala: 1/75



FCH FACHADA PRINCIPAL
ADMNISTRAÇÃO RÁDIOS AM E FM
escala: 1/75




CRT CORTE – 01/01
ADMNISTRAÇÃO RÁDIOS AM E FM
escala: 1/75




CRT CORTE – 02/02
ADMNISTRAÇÃO RÁDIOS AM E FM
escala: 1/75

ÁREA CONSTRUÍDA: 1.092,79m²

LEGENDAS
- CONSTRUIR
- DEMOLIR
- CONSERVAR

ÁREA CONSTRUÍDA EXISTENTE: 693,17m²
ÁREA À DEMOLIR: 17,38m²
ÁREA À CONSTRUIR: 417m²
ÁREA CONSTRUÍDA FINAL: 1.092,79m²

LEGENDA DE PINTURAS
- TINTA ACRÍLICA FOSCA BRANCO NEVE SOBRE MASSA CORRIDA LÁTEX.
- TINTA ACRÍLICA STANDARD SUPER PRO EUCATEX REF 195 OURO BRANCO SOBRE MASSA CORRIDA LÁTEX.
- TINTA ACRÍLICA STANDARD REDIMENTO EXTRA REF 101 VERMELHO CARDINAL SOBRE MASSA CORRIDA LÁTEX.
- TINTA ACRÍLICA STANDARD EUCATEX RENDIMENTO EXTRA REF 068 OCEANO SOBRE MASSA CORRIDA LÁTEX.
- TINTA ACRÍLICA STANDARD SUPER PRO EUCATEX REF 321 VERDE HERBAL SOBRE MASSA CORRIDA LÁTEX.
- TEXTURA ACRÍLICA BRANCA
- TEXTURA RÚSTICA C/ PINTURA ACRÍLICA EUCATEX 321 VERDE HERBAL
- TEXTURA RÚSTICA C/ PINTURA ACRÍLICA EUCATEX 101 VERMELHO CARDINAL
- TEXTURATTO RÚSTICO CORAL DULUX COR 25YY 50/592 (BRILHO DE FOGO)

OBSERVAÇÕES
1. TINTA LÁTEX BRANCO NEVE SOBRE MASSA CORRIDA EM TODOS OS FORROS DE GESSO E LAJES.
2. ESMALTE SINTÉTICO ACETINADO EUCALUX SECA RÁPIDO REF 002 GELO SOBRE MASSA A ÓLEO EM TODAS AS ESQUADRIAS DE MADEIRA.
3. ESMALTE SINTÉTICO ACETINADO EUCALUX SECA RÁPIDO REF 041 CINZA MÉDIO EM TODAS AS PEÇAS DE FERRO (GUARDA CORPO/CORRIMÃO/GRADIS/ETC)

CONFIGURAÇÃO DE PENAS

| COR | PENA | ESPESS |
|---|---|---|
| 1 | 7 | 0,10 |
| 2 | 7 | 0,20 |
| 3 | 7 | 0,30 |
| 4 | 7 | 0,40 |
| 5 | 7 | 0,60 |
| 6 | 7 | 0,80 |
| 7 | 7 | 1,00 |
| 8 | 7 | 0,08 |
| 9 | 7 | 0,09 |
| 10 | 10 | 0,30 |
| 11 | 7 | 0,45 |
| 12 | 7 | 0,15 |
| 15 | 7 | 1,20 |
| 30 | 7 | 0,05 |
| 31 | 7 | 0,20 |
| 50 | 50 | 0,05 |
| 55 | 7 | 0,30 |
| 82 | 7 | 0,00 |
| 125 | 7 | 0,00 |
| 253 | 253 | 0,15 |
| 254 | 254 | 0,15 |
| 254 | 254 | 0,15 |
| DEMAIS | COLOR | 0,05 |

PORVIR
SERGIPE
GOVERNO DO ESTADO

SEDURBI
SECRETARIA DE ESTADO DO DESENVOLVIMENTO URBANO E INFRAESTRUTURA

CEHOP
Companhia Estadual de Habitação e Obras Públicas

aperipê

Documento assinado digitalmente
ARLINE SOUZA SILVA TAVARES
Data: 14/05/2025 11:17:19-0300
Verifique em https://validar.iti.gov.br

AUTOR DO PROJETO DE ARQUITETURA — ARQUITETA URBANISTA ARLINE SOUZA SILVA TAVARES — DATA JUN. 2025 — CAU/CREA/CFT A41565-4

AUTOR DO PROJETO ARQUITETÔNICO — ARQUITETO RUI CARVALHO DE ALMEIDA — DATA — CAU/CREA/CFT A0321/D-BA VISTO 1406-SE

RESPONSABILIDADE TÉCNICA — DATA — CAU/CREA/CFT

LEVANTAMENTO — DATA — CAU/CREA/CFT

# PROJETO DE ADEQUAÇÃO À ACESSIBILIDADE DA FUNDAÇÃO APERIPÊ

RUA LARANJEIRAS Nº 1837 – BAIRRO GETÚLIO VARGAS — ARACAJU/SE

PROJETO: ACESSIBILIDADE – ADMINISTRAÇÃO RÁDIOS AM E FM

ASSUNTO/PLANTA: PLANTA BAIXA REFORMA / CORTES / FACHADAS

| TERMO/EMENDA: | | CONTRATO: | FONTE: | EMPENHO: |
|---|---|---|---|---|
| DATA: | ESCALA | CADISTA/DESENHO: | COD. PROJ. | FOLHA: |
| JUN/2025 | 1/75 | | | 06/19 |