

SINALIZAÇÃO DO AUDITÓRIO:

	– P.O.
	– ACOMPANHANTE PARA P.M.R.
	– ACOMPANHANTE PARA P.M.R.
	– P.M.R.
	– ACOMPANHANTE PARA P.C.R.
	– P.C.R.

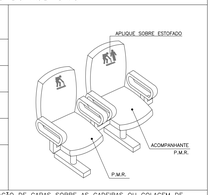


OBS: A SINALIZAÇÃO SERÁ FEITA ATRAVÉS DA COLOCAÇÃO DE CAPAS SOBRE AS CADEIRAS OU COLAGEM DE APLIQUES BORDADOS NO TECIDO DO ESTOFADO

DET SINALIZAÇÃO DE POLTRONAS
sem escala

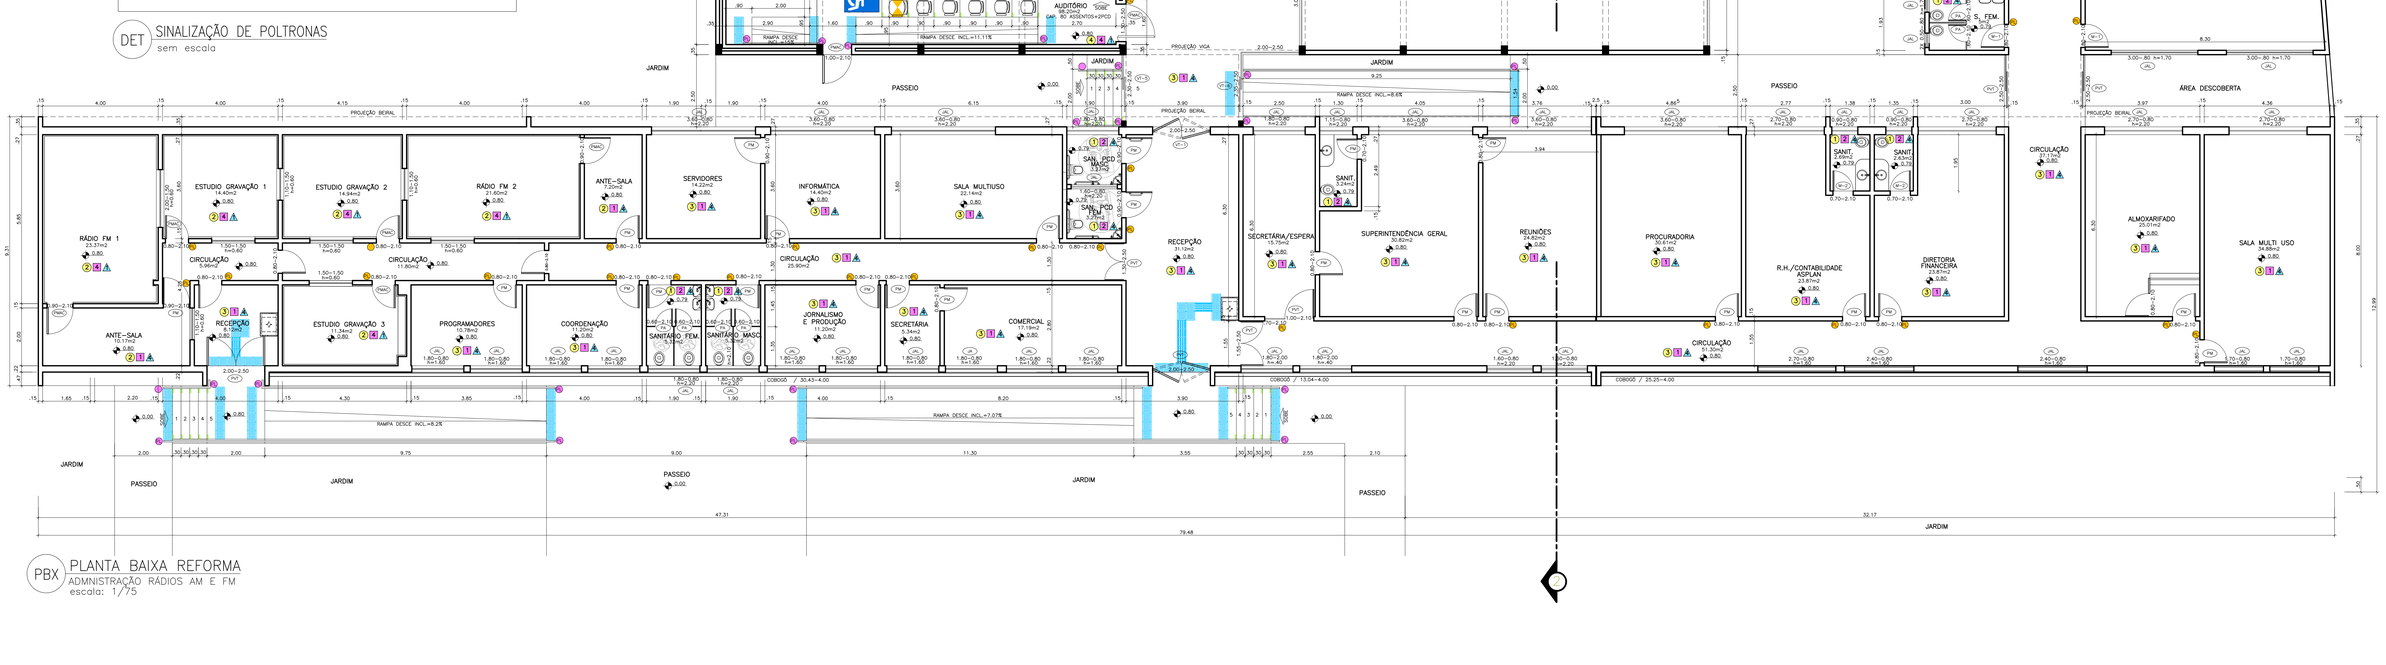

PBX PLANTA BAIXA REFORMA
ADMINISTRAÇÃO RÁDIOS AM E FM
escala: 1/75

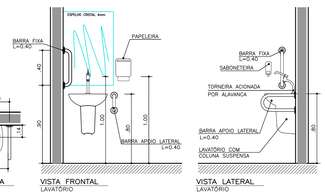


PLANTA BAIXA
LAVATÓRIO

VISTA FRONTAL
LAVATÓRIO

VISTA LATERAL
LAVATÓRIO

DETALHE 01 PADRÃO — LAVATÓRIO CONVENCIONAL P.C.D.
Escala:1/25

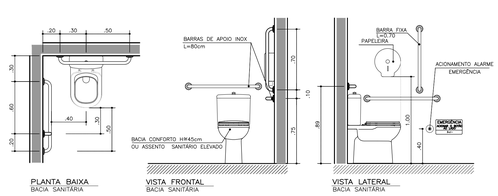


PLANTA BAIXA
BACIA SANITÁRIA


VISTA FRONTAL
BACIA SANITÁRIA

VISTA LATERAL
BACIA SANITÁRIA


DETALHE 02 PADRÃO — BACIA CAIXA ACOPLADA P.C.D
Escala:1/25

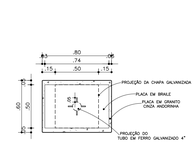


DET PLANTA BAIXA – MAPA TÁTIL
escala:1/20

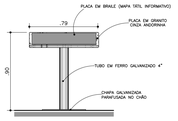

DET VISTA FRONTAL – MAPA TÁTIL
escala:1/20

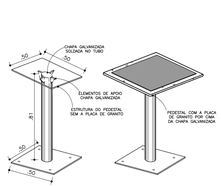


DET PERSPECTIVA – MAPA TÁTIL
sem escala

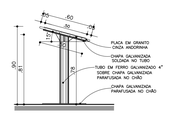


DET VISTA LATERAL – MAPA TÁTIL
escala:1/20


OBS. - TODAS AS FACES DA PLACA DE GRANITO CINZA ANDORINHA DEVERÃO SER BOLEADAS.
- O ÂNGULO DO MAPA TÁTIL (15°) DEVERÁ SER RESPEITADO CONFORME NBR 9050.
- A FACE SUPERIOR DO MAPA TÁTIL DEVERÁ ESTAR COM ALTURA IGUAL A 90cm, SENDO ADMISSÍVEL ALTURA MÁXIMA DE 1.10cm, SEGUNDO NBR 9050.

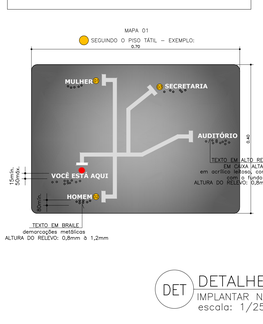

DET DETALHE MAPA TÁTIL
IMPLANTAR NAS RECEPÇÕES
escala: 1/25

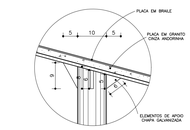

DET ELEMENTOS DE APOIO
sem escala

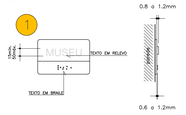


COLOCAÇÃO DE PLACAS

RECEPÇÃO 9x7	RÁDIO FM 1 9x7	ESTÚDIO GRAVAÇÃO 1 9x7	ESTÚDIO GRAVAÇÃO 2 9x7	ESTÚDIO GRAVAÇÃO 3 9x7
RÁDIO FM 2 9x7	PROGRAMADORES 9x7	COORDENAÇÃO 9x7	MULHER 9x7	HOMEM 9x7
INFORMÁTICA 9x7	JORNALISMO E PRODUÇÃO 9x7	SALA MULTIUSO 9x7	MULHER ACESSÍVEL 9x7	MULHER ACESSÍVEL 9x7
HOMEM ACESSÍVEL 9x7	AUDITÓRIO ACESSO 01 9x7	AUDITÓRIO ACESSO 02 9x7	MUSEU 9x7	SUPERINTENDÊNCIA GERAL 9x7
REUNIÕES 9x7	PROCURADORIA 9x7	RH CONTABILIDADE ASPLAN 9x7	DIRETORIA FINANCEIRA 9x7	ALMOXARIFADO 9x7
SALA MULTIUSO 9x7	LOGISTICA 9x7	COPA 9x7	HOMEM 9x7	MULHER 9x7


*Texto em braille apenas ilustrativo, devendo ser elaborado por técnico responsável

(P) – SINALIZAÇÃO – PLACAS INFORMATIVAS: IDENTIFICAÇÃO DE AMBIENTES


ÁREA CONSTRUÍDA EXISTENTE: 675,79m²
ÁREA À DEMOLIR: 16,93m²
ÁREA À CONSTRUIR: 417m²
ÁREA CONSTRUÍDA FINAL: 1.092,79m²

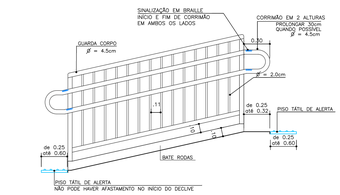

DETALHE 04 PADRÃO — RAMPAS SEM PAREDES LATERAIS - CORTE LONGITUDINAL
GUARDA CORPO E CORRIMÃO
escala: 1/25

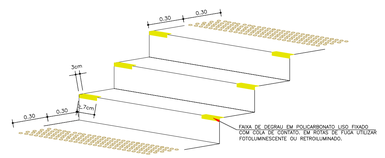


DETALHE 07 PADRÃO — ESCADAS CIRCULAÇÃO INTENSA- PERSPECTIVA
SINALIZAÇÃO DE DEGRAU SEM ESCALA

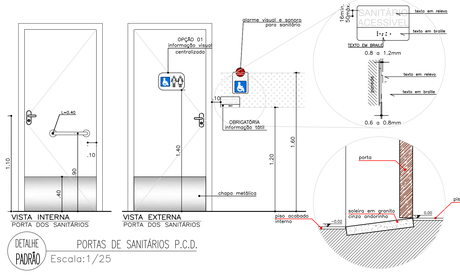

VISTA INTERNA
PORTA DOS SANITÁRIOS


VISTA EXTERNA
PORTA DOS SANITÁRIOS

DETALHE PADRÃO — PORTAS DE SANITÁRIOS P.C.D.
Escala:1/25

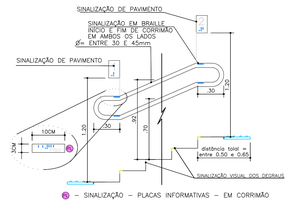

(S) – SINALIZAÇÃO – PLACAS INFORMATIVAS – EM CORRIMÃO

DETALHE 05 PADRÃO — CORRIMÃO ESCADAS INTERNAS
escala: 1/25

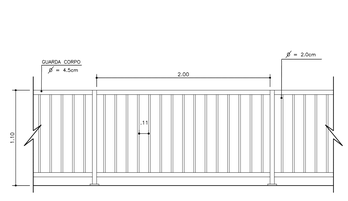

DETALHE 06 PADRÃO — VISTA FRONTAL – GUARDA CORPO
escala:1/25

CONFIGURAÇÃO DE PENAS		
COR	PENA	ESPESS.
1	1	0,10
2	1	0,00
3	1	0,00
4	1	0,40
5	1	0,50
6	1	0,60
7	1	0,00
8	1	0,80
9	1	0,00
10	1	0,30
11	1	0,66
12	1	0,15
15	1	1,00
30	1	0,00
31	1	1,00
50	50	0,50
55	1	0,00
80	1	0,00
125	1	0,00
252	252	0,15
253	253	0,15
254	254	0,15
GRAVAÇÃO	COLOR	0,25

ACABAMENTOS		
	SÍMBOLO	ESPECIFICAÇÃO
PISO	1	CERÂMICA POINTER 60x60 PEI 5 LINHA INFINITA COR BEGE COD. ORSE S/13634
PISO	2	PISO VINÍLICO BELGOTEX EM PLACAS 60x60 GRID 307 NIQUEL
PISO	3	PISO VINÍLICO BELGOTEX EM MANTA, RURABLE COR EBONY
PISO	4	CARPETE CONFORME PROJETO ACUSTICO ESPECIFICO
PAREDE	1	PINTURA COM LÁTEX PVA NA COR BRANCO GELO
PAREDE	2	R – CERÂMICA POINTER 30x60 PEI 4 LINHA NEUTRA CLASSICO BRANCO ACABAM. MATE, ATÉ O TETO
PAREDE	3	PINTURA ACRILICA – VER CORES NA FACHADA
PAREDE	4	TRATAMENTO ACÚSTICO
PAREDE	▲	TRATAMENTO ACÚSTICO
FORRO	▲	FORRO DE PVC
FORRO	▲	TELHADO APARENTE
FORRO	▲	PINTURA LÁTEX SOB LAJE/FORRO DE GESSO

QUADRO DE ESQUADRIAS	
REF.	ESPECIFICAÇÃO:
PORTAS MADEIRA	
PM	PORTA DE MADEIRA LISA DE ABRIR C/ PINTURA ESMALTE COR BRANCA
PMAC	PORTA DE MADEIRA LISA DE ABRIR C/ TRATAMENTO ACÚSTICO
PORTAS ALUMÍNIO	
PA	PORTA DE ABRIR C/ VENEZIANA EM ALUMINIO COR BRANCA COD ORSE:11948
PORTAS DE VIDRO	
PV	PORTA DE ABRIR EM VIDRO TEMPERADO INCOLOR 8mm
COBOGÓS	
COB	COBOGÓ EM CIMENTO
JANELAS	
JAL	JANELA EM ALUMÍNIO ANODIZADO NA COR BRANCA COM VIDRO SIMPLES
JVT	JANELA EM VIDRO TEMPERADO INCOLOR 8mm

ESPECIFICAÇÕES GERAIS
LOUÇAS
BACIA SANITÁRIA DECA CONF. LINHA VOGUE PLUS REF.:P510.17 COR BRANCA – CÓD. ORSE 12099
BACIA SANITÁRIA DECA LINHA IZY REF.:P11 COR BRANCA – CÓDIGO ORSE13648
LAVATÓRIO SUSP. DE CANTO DECA LINHA IZY REF.:L101.17 COR BRANCA – CÓDIGO ORSE 7350
LAVATÓRIO DECA LINHA IZY REF.:L15.17 COR BRANCA – CÓDIGO ORSE 13655
CUBA DECA LINHA L REF.:L.41.17 COR BRANCA – CÓDIGO ORSE 3670
METAIS
TORNEIRA DECA LINHA DECAMATIC ECO REF.:1173.C – CÓDIGO ORSE: 9676
TORNEIRA DECA LINHA DECAMATIC ECO CONFORTO REF.:1173.C.CONF – CÓDIGO ORSE:
SIFÃO COPO CROMADO 1" E 1/2" DECA – CÓDIGO ORSE: 4396
BARRA DE APOIO INOX 40CM – CÓDIGO ORSE: 13110
BARRA DE APOIO INOX 70CM – CÓDIGO ORSE: 13112
BARRA DE APOIO INOX 80CM – CÓDIGO ORSE: 13113
PEDRAS NATURAIS
TODAS AS SOLEIRAS E FILETES SERÃO EXECUTADAS EM GRANITO CINZA ANDORINHA

PORVIR
SERGIPE GOVERNO DO ESTADO

SEDURBI SECRETARIA DE DESENVOLVIMENTO URBANO E INFRAESTRUTURA
CEHOP Companhia Estadual de Habitação e Obras Públicas
aperipê

Documento assinado digitalmente
ARLINE SOUZA SILVA TAVARES
Data: 14/08/2025 11:57:18-0300
Verifique em https://validar.iti.gov.br

AUTOR DO PRO...	DATA JUN. 2025	ARQUITETA URBANISTA ARLINE SOUZA SILVA TAVARES CAU/CREA/CFT A41563-4
AUTOR DO PROJETO ARQUITETÔNICO	DATA	ARQUITETO RUI CARVALHO DE ALMEIDA CAU/CREA/CFT1170321/D-BA VISTO 1406-SE
RESPONSABILIDADE TÉCNICA	DATA	CAU/CREA/CFT
LEVANTAMENTO	DATA	CAU/CREA/CFT

PROJETO DE ADEQUAÇÃO À ACESSIBILIDADE DA FUNDAÇÃO APERIPÊ

RUA LARANJEIRAS Nº 1837 – BAIRRO GETÚLIO VARGAS ARACAJU/SE

PROJETO: ACESSIBILIDADE – ADMINISTRAÇÃO RÁDIOS AM E FM

ASSUNTO/PLANTA: PLANTA BAIXA REFORMA / CORTES / FACHADAS

TERMO/EMENDA:	CONTRATO:	FONTE:	EMPENHO:

DATA:	ESCALA	CADISTA/DESENHO:	COD. PROJ.	FOLHA:
JUN/2025	1/75			07/19