

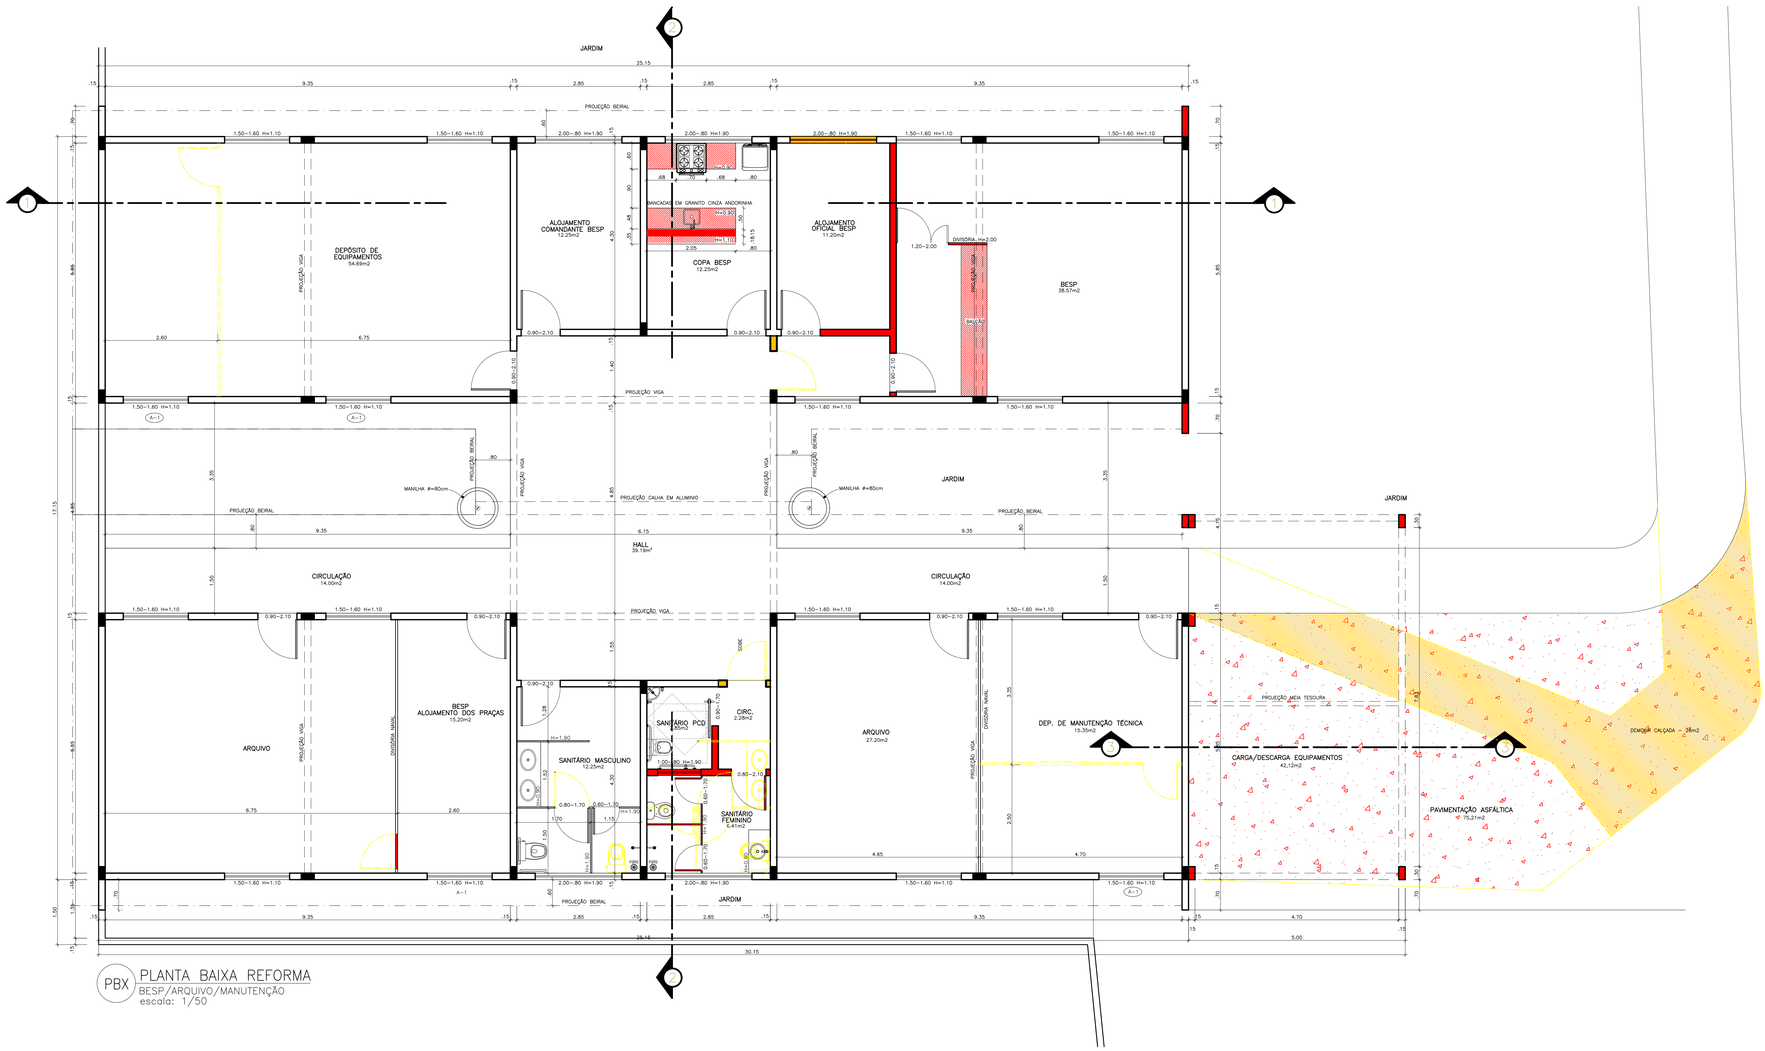



PBX PLANTA BAIXA REFORMA
BESP/ARQUIVO/MANUTENÇÃO
escala: 1/50

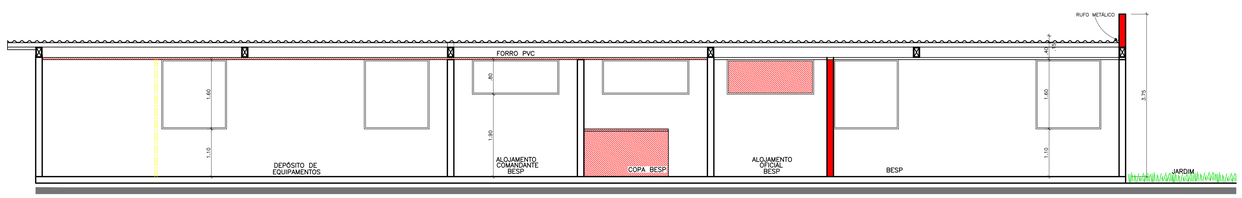


CRT CORTE – 01/01
BESP/ARQUIVO/MANUTENÇÃO
escala: 1/50

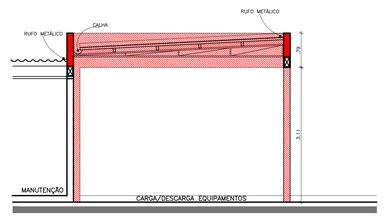

CRT CORTE – 03/03
BESP/ARQUIVO/MANUTENÇÃO
escala: 1/50

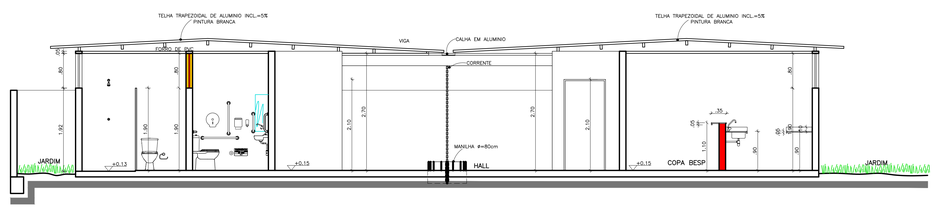


CRT CORTE – 02/02
BESP/ARQUIVO/MANUTENÇÃO
escala: 1/50

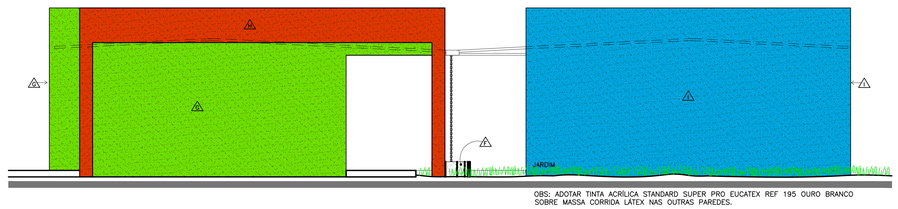

OBS: ADOTAR TINTA ACRÍLICA STANDARD SUPER PRO EUCATEX REF 195 OURO BRANCO SOBRE MASSA CORRIDA LÁTEX NAS OUTRAS PAREDES.

FCH FACHADA PRINCIPAL
BESP/ARQUIVO/MANUTENÇÃO
escala: 1/50

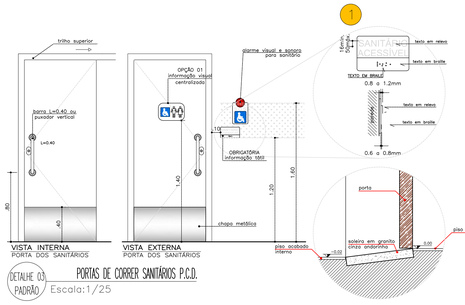

DETALHE 03 PADRÃO — PORTAS DE CORRER SANITÁRIOS P.C.D.
Escala:1/25

ÁREA CONSTRUÍDA EXISTENTE: 367,97m²
AMPLIAÇÃO: 42,24m²
ÁREA CONSTRUÍDA FINAL: 410,21m²

LEGENDAS
CONSTRUIR
DEMOLIR
CONSERVAR

LEGENDA DE PINTURAS
TINTA ACRÍLICA FOSCA BRANCO NEVE SOBRE MASSA CORRIDA LÁTEX.
TINTA ACRÍLICA STANDARD SUPER PRO EUCATEX REF 195 OURO BRANCO SOBRE MASSA CORRIDA LÁTEX.
TINTA ACRÍLICA STANDARD REDIMENTO EXTRA REF 101 VERMELHO CARDINAL SOBRE MASSA CORRIDA LÁTEX.
TINTA ACRÍLICA STANDARD EUCATEX RENDIMENTO EXTRA REF 068 OCEANO SOBRE MASSA CORRIDA LÁTEX.
TINTA ACRÍLICA STANDARD SUPER PRO EUCATEX REF 321 VERDE HERBAL SOBRE MASSA CORRIDA LÁTEX.
TEXTURA ACRÍLICA BRANCA
TEXTURA RÓSTICA C/ PINTURA ACRÍLICA EUCATEX 321 VERDE HERBAL
TEXTURA RÓSTICA C/ PINTURA ACRÍLICA EUCATEX 101 VERMELHO CARDINAL
TEXTURATTO RÓSTICO CORAL DULUX COR 25YY 50/592 (BRILHO DE FOGO)

OBSERVAÇÕES
TINTA LÁTEX BRANCO NEVE SOBRE MASSA CORRIDA EM TODOS OS FORROS DE GESSO E LAJES.
ESMALTE SINTÉTICO ACETINADO EUCALUX SECA RÁPIDO REF 002 GELO SOBRE MASSA A ÓLEO EM TODAS AS ESQUADRIAS DE MADEIRA.
ESMALTE SINTÉTICO ACETINADO EUCALUX SECA RÁPIDO REF 041 CINZA MÉDIO EM TODAS AS PEÇAS DE FERRO (GUARDA CORPO/CORRIMÃO/GRADIS/ETC)

PORVIR
SERGIPE
GOVERNO DO ESTADO

SEDURBI
SECRETARIA DE ESTADO DO DESENVOLVIMENTO URBANO E INFRAESTRUTURA

CEHOP
Companhia Estadual de Habitação e Obras Públicas

aperipê

Documento assinado digitalmente
ARLINE SOUZA SILVA TAVARES
Data: 16/06/2025 11:24:05-0300
Verifique em https://validar.iti.gov.br

AUTOR DO PROJETO DE ACESSIBILIDADE	ARQUITETA URBANISTA ARLINE SOUZA SILVA TAVARES DATA: JUN. 2025	CAU/CREA/CFT	A41563-4
AUTOR DO PROJETO ARQUITETÔNICO	ARQUITETA URBANISTA ARLINE SOUZA SILVA TAVARES DATA: JUN. 2025	CAU/CREA/CFT	A41563-4
RESPONSABILIDADE TÉCNICA	DATA	CAU/CREA/CFT	
LEVANTAMENTO	DATA	CAU/CREA/CFT	

PROJETO DE ADEQUAÇÃO À ACESSIBILIDADE DA FUNDAÇÃO APERIPÊ

RUA LARANJEIRAS Nº 1837 – BAIRRO GETÚLIO VARGAS — ARACAJU/SE

PROJETO: REFORMA E ACESSIBILIDADE – BESP/ARQUIVO/MANUTENÇÃO

ASSUNTO/PLANTA: PLANTA BAIXA REFORMA, CORTES E FACHADA

TERMO/EMENDA:		CONTRATO:	FONTE:	EMPENHO:
DATA: JUN/2025	ESCALA 1/50	CADISTA/DESENHO:	COD. PROJ.	FOLHA: 09/19

CEHOP
Companhia Estadual de Habitação e Obras Públicas
End. Av. Adélio Franco, 1000 - Bairro Pinheiro - Aracaju/SE - 49.035-460

CONFIGURAÇÃO DE PENAS

COR	PENA	ESPESS.
1	7	0,10
2	7	0,20
3	7	0,30
4	7	0,40
5	7	0,50
6	7	0,60
7	7	0,70
8	7	0,80
9	7	0,09
10	7	0,30
11	7	0,45
12	7	0,12
13	7	0,15
30	7	0,25
31	7	0,27
50	50	0,35
55	7	0,35
82	7	0,50
125	7	0,60
252	252	0,15
253	253	0,15
254	254	0,15
DEMAIS	COLOR	0,25