

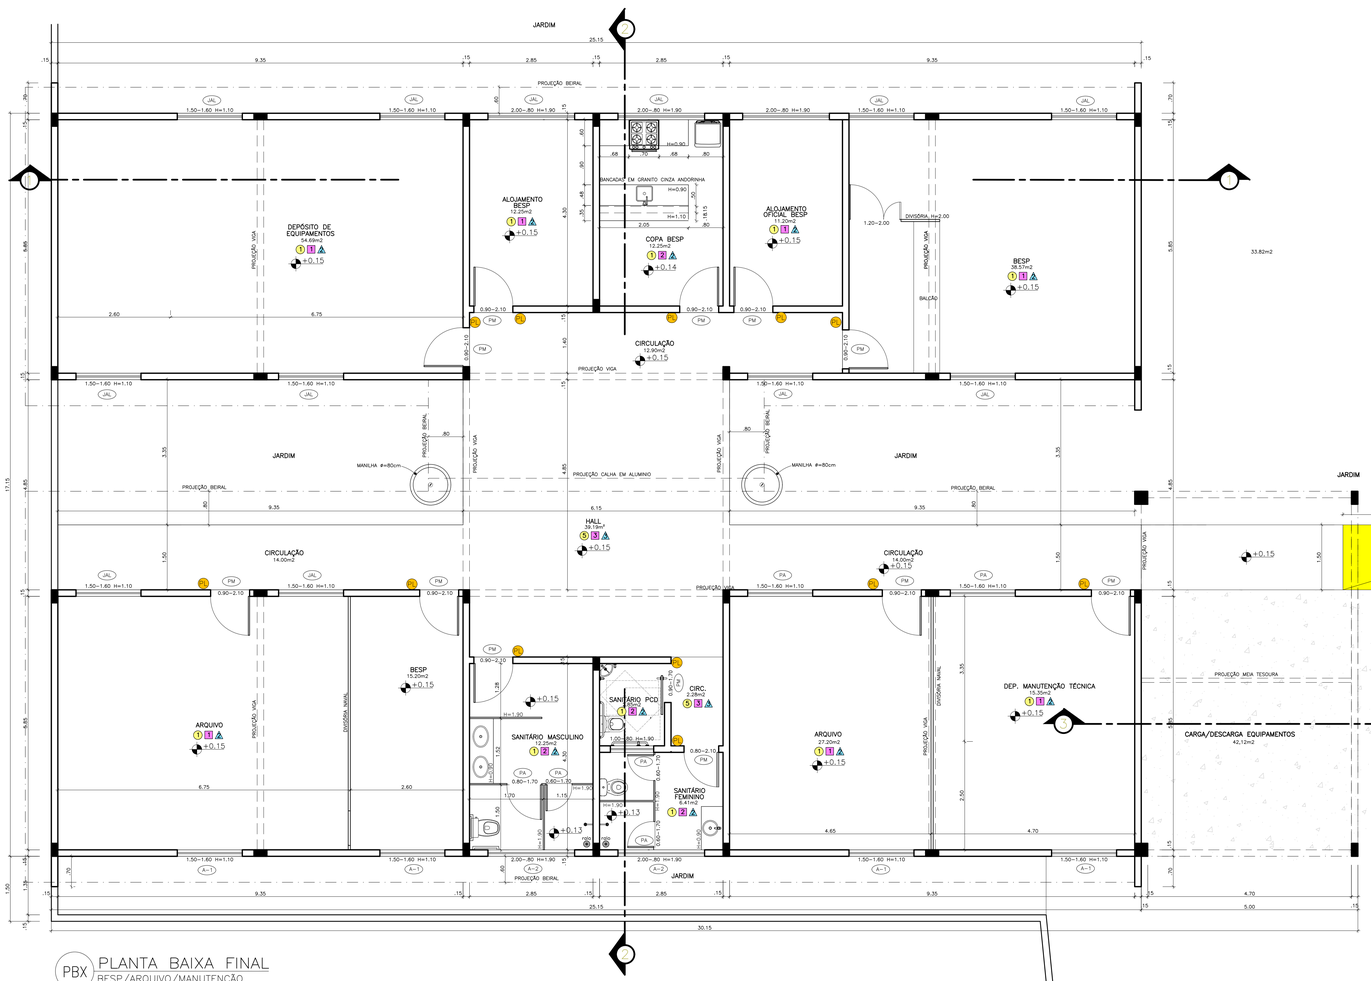


PBX PLANTA BAIXA FINAL
BESP/ARQUIVO/MANUTENÇÃO
escala: 1/50

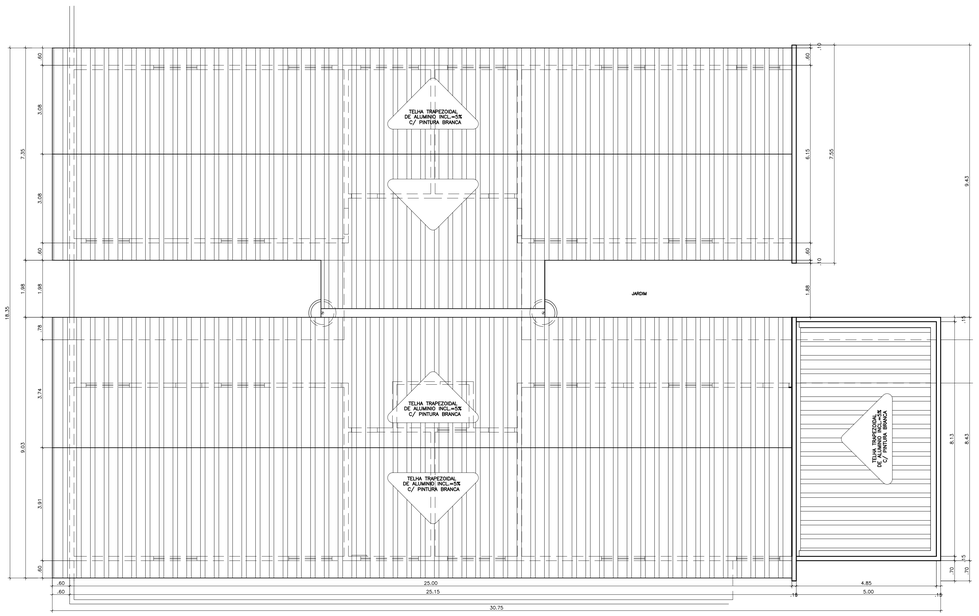

COB PLANTA DE COBERTURA
BESP/ARQUIVO/MAUTENÇÃO
escala: 1/75

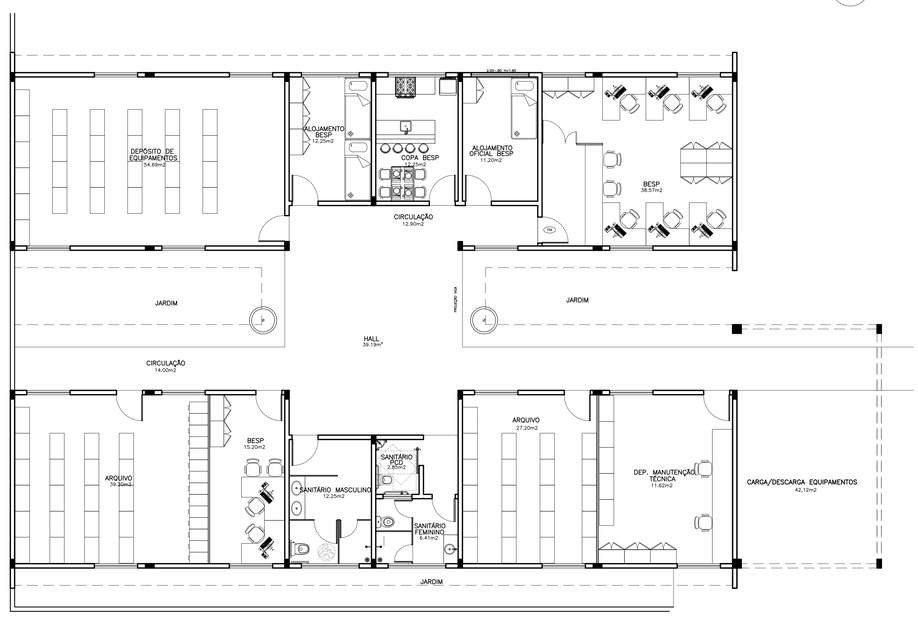

LAY LAYOUT
BESP/ARQUIVO/MAUTENÇÃO
escala: 1/75



DETALHE PADRÃO PISO TÁTIL
ÁREAS EXTERNAS
escala: 1/25

COLOCAÇÃO DE PLACAS




*texto em braille apenas ilustrativo, devendo ser elaborado por técnico responsável

P1 – SINALIZAÇÃO – PLACAS INFORMATIVAS: IDENTIFICAÇÃO DE AMBIENTES


ACABAMENTOS		
	SÍMBOLO	ESPECIFICAÇÃO
PISO	1	CERÂMICA PORNTER 60x60 PEI 5 LINHA INFINITA COR BEGE CÓD. ORSE: S/13634
	2	PISO VINÍLICO BELGOTEX EM PLACAS 60x60 GRID 307 NÍQUEL
	3	PISO VINÍLICO BELGOTEX EM MANTA, DURABLE COR EBONY
	4	CARPETE CONFORME PROJETO ACUSTICO ESPECÍFICO
	5	CONCRETO DESEMPOLADO ALISADO COM MÁQUINA ACABADORA
PAREDE	1	PINTURA COM LÁTEX PVA NA COR BRANCO GELO
	2	R – CERÂMICA PORNTER 30x60 PEI 4 LINHA NEUTRA CLASSICO BRANCO ACABAM. MATE, ATÉ O TETO
	3	PINTURA ACRILICA – VER CORES NA FACHADA
	4	TRATAMENTO ACÓSTICO
FORRO	A	TRATAMENTO ACÓSTICO
	A	FORRO DE PVC
	A	TELHADO APARENTE
	A	PINTURA LÁTEX SOB LAJE/FORRO DE GESSO

QUADRO DE ESQUADRIAS	
REF.	ESPECIFICAÇÃO:
PORTAS MADEIRA	
PM	PORTA DE MADEIRA LISA DE ABRIR C/ PINTURA ESMALTE COR BRANCA
PMAC	PORTA DE MADEIRA LISA DE ABRIR C/ TRATAMENTO ACÚSTICO
PORTAS ALUMÍNIO	
PA	PORTA DE ABRIR C/ VENEZIANA EM ALUMINIO COR BRANCA COD ORSE:11948
PORTAS DE VIDRO	
PV	PORTA DE ABRIR EM VIDRO TEMPERADO INCOLOR 8mm
COBOGOS	
COB	COBOGO EM CIMENTO
JANELAS	
JAL	JANELA EM ALUMÍNIO ANODIZADO NA COR BRANCA COM VIDRO SIMPLES
JVT	JANELA EM VIDRO TEMPERADO INCOLOR 8mm

ESPECIFICAÇÕES GERAIS
LOUÇAS
BACIA SANITÁRIA DECA CONF. LINHA VOGUE PLUS REF.:P510.17 COR BRANCA – CÓD. ORSE 12099
BACIA SANITÁRIA DECA LINHA IZY REF.:P11 COR BRANCA – CÓDIGO ORSE13648
LAVATÓRIO SUSP. DE CANTO DECA LINHA IZY REF.:L101.17 COR BRANCA – CÓDIGO ORSE 7350
LAVATÓRIO DECA LINHA IZY REF.:L15.17 COR BRANCA – CÓDIGO ORSE 13655
CUBA DECA LINHA L REF.:L.41.17 COR BRANCA – CÓDIGO ORSE 3670
METAIS
TORNEIRA DECA LINHA DECAMATIC ECO REF.:1173.C – CÓDIGO ORSE: 9676
TORNEIRA DECA LINHA DECAMATIC ECO CONFORTO REF.:1173.C.CONF – CÓDIGO ORSE:
SIFÃO COPO CROMADO 1" E 1/2" DECA – CÓDIGO ORSE: 4396
BARRA DE APOIO INOX 40CM – CÓDIGO ORSE: 13110
BARRA DE APOIO INOX 70CM – CÓDIGO ORSE: 13112
BARRA DE APOIO INOX 80CM – CÓDIGO ORSE: 13113
PEDRAS NATURAIS
TODAS AS SOLEIRAS E FILETES SERÃO EXECUTADAS EM GRANITO CINZA ANDORINHA

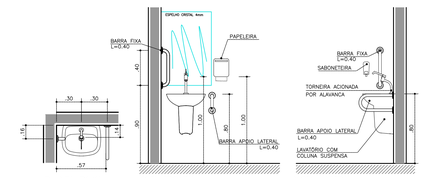

DETALHE 01 PADRÃO LAVATÓRIO CONVENCIONAL P.C.D.
Escala:1/25

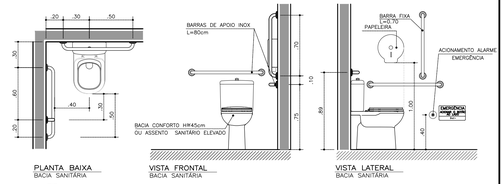

DETALHE 02 PADRÃO BACIA CAIXA ACOPLADA P.C.D
Escala:1/25

ÁREA CONSTRUÍDA EXISTENTE: 367,97m²
AMPLIAÇÃO: 42,24m²
ÁREA CONSTRUÍDA FINAL: 410,21m²

PORVIR
SERGIPE GOVERNO DO ESTADO

SEDURBI SECRETARIA DE ESTADO DO DESENVOLVIMENTO URBANO E INFRAESTRUTURA

CEHOP Companhia Estadual de Habitação e Obras Públicas

aperipê

gov.br Documento assinado digitalmente
ARLINE SOUZA SILVA TAVARES
Data: 14/08/2025 13:24:05-0300
Verifique em https://validar.iti.gov.br

AUTOR DO PROJETO DE ACESSIBILIDADE — ARQUITETA URBANISTA ARLINE SOUZA SILVA TAVARES — DATA JUN. 2025 — CAU/CREA/CFT A41563-4

AUTOR DO PROJETO ARQUITETÔNICO — ARQUITETA URBANISTA ARLINE SOUZA SILVA TAVARES — DATA JUN. 2025 — CAU/CREA/CFT A41563-4

RESPONSABILIDADE TÉCNICA — DATA — CAU/CREA/CFT

LEVANTAMENTO — DATA — CAU/CREA/CFT

PROJETO DE ADEQUAÇÃO À ACESSIBILIDADE DA FUNDAÇÃO APERIPÊ

RUA LARANJEIRAS Nº 1837 – BAIRRO GETÚLIO VARGAS ARACAJU/SE

PROJETO: REFORMA E ACESSIBILIDADE – BESP/ARQUIVO/MANUTENÇÃO

ASSUNTO/PLANTA: PLANTA BAIXA FINAL/COBERTURA

TERMO/EMENDA:		CONTRATO:	FONTE:	EMPENHO:
DATA: JUN/2025	ESCALA 1/50	CADISTA/DESENHO:	COD. PROJ.	FOLHA: 10/19

CEHOP Companhia Estadual de Habitação e Obras Públicas
Trav. Av. Melo Franco, 3039 Bairro Jabotiana Aracaju/SE Fone/Fax (79) 3259-4800

CONFIGURAÇÃO DE PENAS		
COR	ATIVA	ESPESS.
1	7	0,10
2	7	0,20
3	7	0,30
4	7	0,40
5	7	0,50
6	7	0,60
7	7	0,70
8	7	0,80
9	7	0,09
10	10	0,10
11	7	0,80
12	7	0,15
15	7	1,00
30	7	0,25
40	40	0,30
50	50	0,40
55	7	0,50
92	7	0,30
125	7	0,60
252	252	0,15
253	253	0,15
254	254	0,15
DEMAIS	COLOR	0,05