

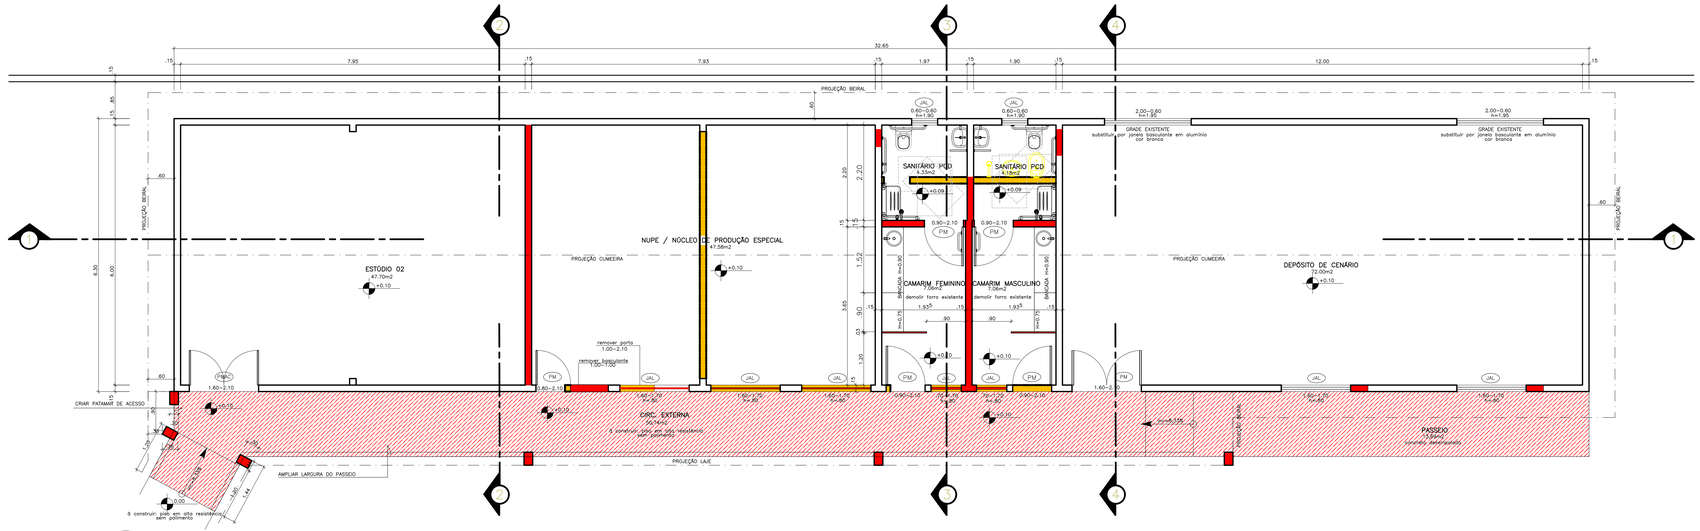



PBX **PLANTA BAIXA REFORMA**
ESTÚDIO 2 E NÚCLEO DE PRODUÇÃO
escala: 1/50

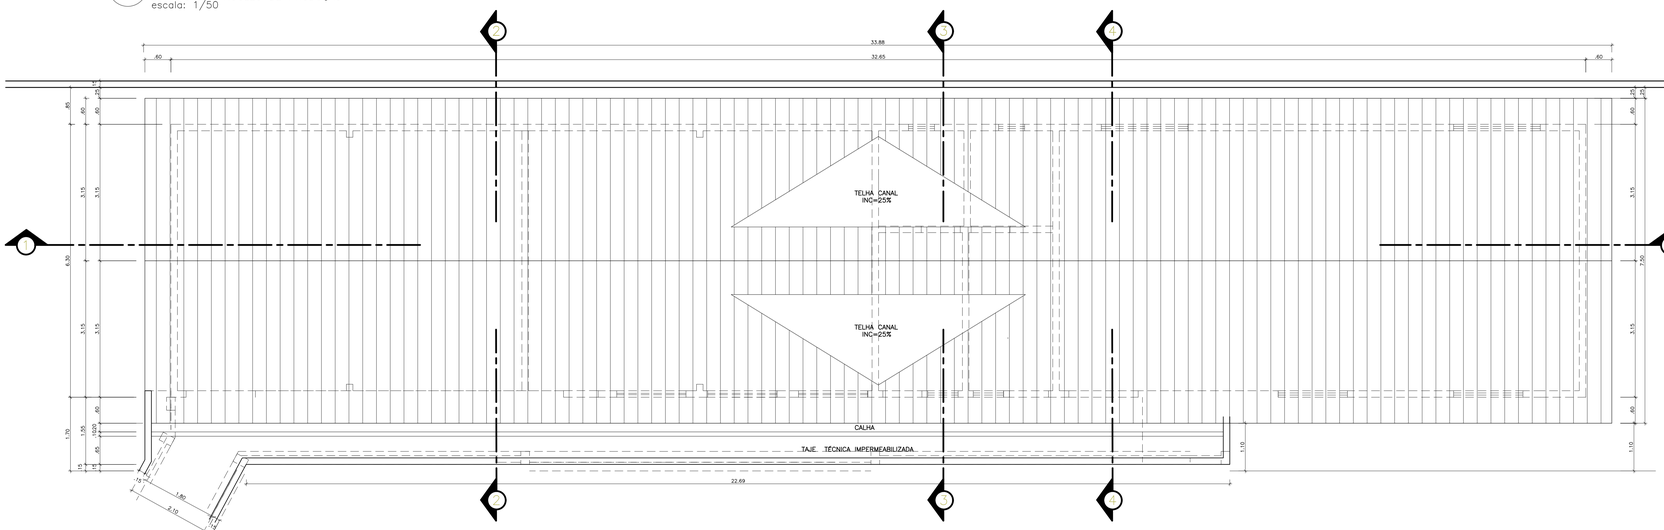


COB **PLANTA DE COBERTURA**
ESTÚDIO 2 E NÚCLEO DE PRODUÇÃO
escala: 1/50

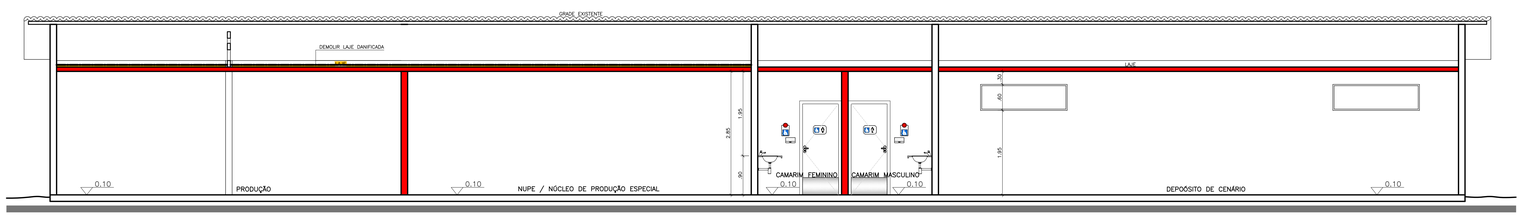


CRT **CORTE – 01/01**
ESTÚDIO 2 E NÚCLEO DE PRODUÇÃO
escala: 1/50

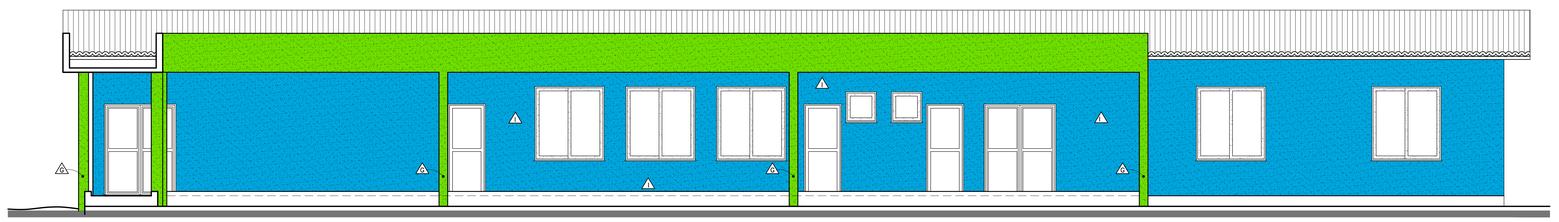


FCH **FACHADA PRINCIPAL**
ESTÚDIO 2 E NÚCLEO DE PRODUÇÃO
escala: 1/50

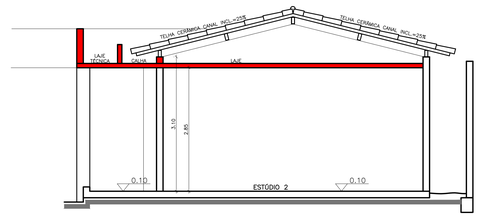

CRT **CORTE – 02/02**
ESTÚDIO 2 E NÚCLEO DE PRODUÇÃO
escala: 1/50

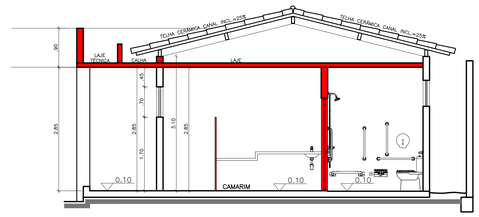

CRT **CORTE – 03/03**
ESTÚDIO 2 E NÚCLEO DE PRODUÇÃO
escala: 1/50

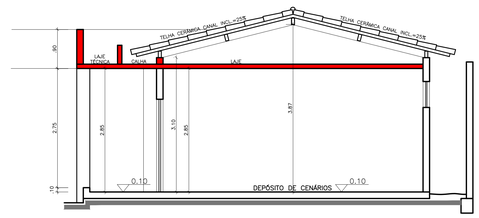

CRT **CORTE – 04/04**
ESTÚDIO 2 E NÚCLEO DE PRODUÇÃO
escala: 1/50

ÁREA CONSTRUÍDA: 205,70m²
AMPLIAÇÃO PASSARELA: 53,93m²

LEGENDAS
CONSTRUIR
DEMOLIR
CONSERVAR

LEGENDA DE PINTURAS
TINTA ACRÍLICA FOSCA BRANCO NEVE SOBRE MASSA CORRIDA LÁTEX.
TINTA ACRÍLICA STANDARD SUPER PRO EUCATEX REF 195 OURO BRANCO SOBRE MASSA CORRIDA LÁTEX.
TINTA ACRÍLICA STANDARD REDIMENTO EXTRA REF 101 VERMELHO CARDINAL SOBRE MASSA CORRIDA LÁTEX.
TINTA ACRÍLICA STANDARD EUCATEX RENDIMENTO EXTRA REF 068 OCEANO SOBRE MASSA CORRIDA LÁTEX.
TINTA ACRÍLICA STANDARD SUPER PRO EUCATEX REF 321 VERDE HERBAL SOBRE MASSA CORRIDA LÁTEX.
TEXTURA ACRÍLICA BRANCA
TEXTURA RÚSTICA C/ PINTURA ACRÍLICA EUCATEX 321 VERDE HERBAL
TEXTURA RÚSTICA C/ PINTURA ACRÍLICA EUCATEX 101 VERMELHO CARDINAL
TEXTURATTO RÚSTICO CORAL DULUX COR 25YY 50/592 (BRILHO DE FOGO)

OBSERVAÇÕES
TINTA LÁTEX BRANCO NEVE SOBRE MASSA CORRIDA EM TODOS OS FORROS DE GESSO E LAJES.
ESMALTE SINTÉTICO ACETINADO EUCALUX SECA RÁPIDO REF 002 GELO SOBRE MASSA A ÓLEO EM TODAS AS ESQUADRIAS DE MADEIRA.
ESMALTE SINTÉTICO ACETINADO EUCALUX SECA RÁPIDO REF 041 CINZA MÉDIO EM TODAS AS PEÇAS DE FERRO (GUARDA CORPO/CORRIMÃO/GRADIS/ETC)

SERGIPE
GOVERNO DO ESTADO

SEDURBI
SECRETARIA DE ESTADO DO DESENVOLVIMENTO URBANO E INFRAESTRUTURA

CEHOP
Companhia Estadual de Habitação e Obras Públicas

aperipê

AUTOR DO PROJ.: ARQUITETA URBANISTA ARLINE SOUZA SILVA TAVARES — DATA JUN. 2025 — CAU/CREA/CFT A41563-4
Documento assinado digitalmente gov.br ARLINE SOUZA SILVA TAVARES Data: 14/08/2025 11:24:05-0300 Verifique em https://validar.iti.gov.br

AUTOR DO PROJETO ARQUITETÔNICO: ARQUITETA URBANISTA ARLINE SOUZA SILVA TAVARES — DATA JUN. 2025 — CAU/CREA/CFT A41563-4

RESPONSABILIDADE TÉCNICA — DATA — CAU/CREA/CFT

LEVANTAMENTO — DATA — CAU/CREA/CFT

PROJETO DE ADEQUAÇÃO À ACESSIBILIDADE DA FUNDAÇÃO APERIPÊ

RUA LARANJEIRAS Nº 1837 – BAIRRO GETÚLIO VARGAS — ARACAJU/SE

PROJETO: ACESSIBILIDADE – ESTÚDIO 2 E NÚCLEO DE PRODUÇÃO

ASSUNTO/PLANTA: PLANTA BAIXA REFORMA, CORTES E FACHADA

TERMO/EMENDA:		CONTRATO:	FONTE:	EMPENHO:
DATA: JUN/2025	ESCALA 1/50	CADISTA/DESENHO:	COD. PROJ.	FOLHA: 11/19

CEHOP
Companhia Estadual de Habitação e Obras Públicas
Rod. Av. Adélio Pinheiro, 1000 - Bairro Jabotiana
Fone/Fax: (79) 3216-4600

CONFIGURAÇÃO DE PENAS

COR	PENA	ESPESS.
1	1	0,10
2	1	0,20
3	1	0,30
4	1	0,40
5	1	0,50
6	1	0,60
7	1	0,00
8	1	0,80
9	1	0,09
10	10	0,00
11	1	0,11
12	1	0,15
15	1	0,20
30	1	0,25
31	1	0,45
50	50	0,06
55	1	0,25
80	1	0,50
125	1	0,00
252	252	0,15
253	253	0,15
254	254	0,15
DEMAIS	COLOR	0,00