




PBX **PLANTA BAIXA FINAL**
ESTÚDIO 2 E NÚCLEO DE PRODUÇÃO
escala: 1/50

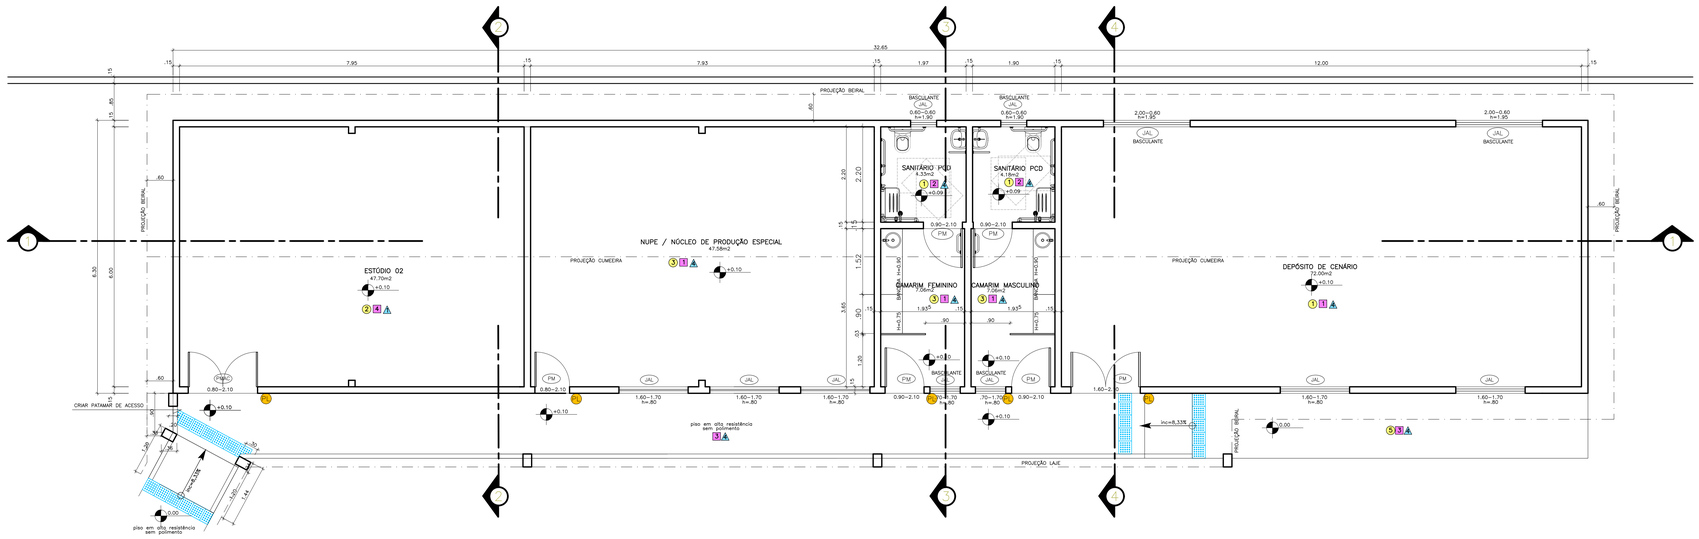


LAY **LAYOUT**
ESTÚDIO 2 E NÚCLEO DE PRODUÇÃO
escala: 1/50

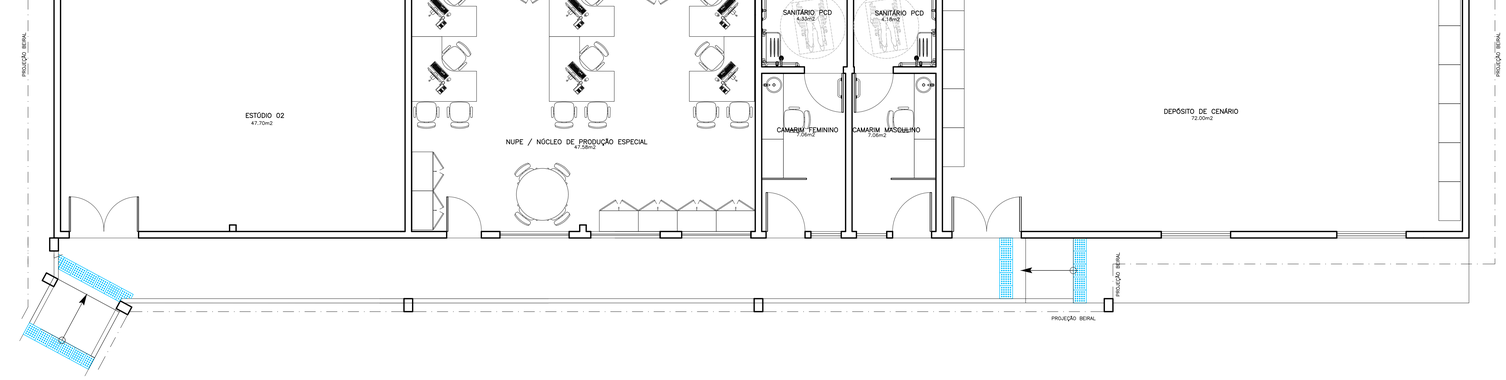

DETALHE 01 PADRÃO — **LAVATÓRIO CONVENCIONAL P.C.D.**
Escala:1/25

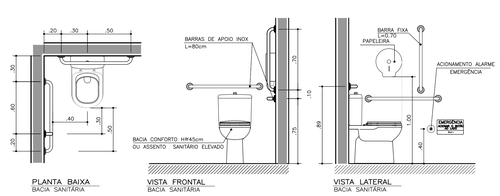

DETALHE 02 PADRÃO — **BACIA CAIXA ACOPLADA P.C.D**
Escala:1/25

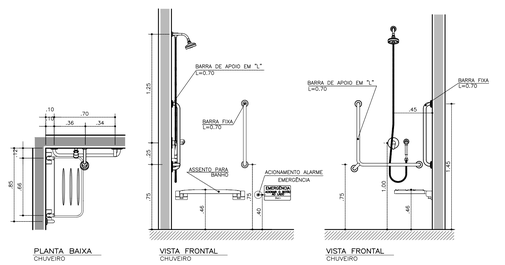

DETALHE 03 PADRÃO — **CHUVEIRO P.C.D.**
Escala:1/25

DETALHE 01 PADRÃO — **LAVATÓRIO CONVENCIONAL P.C.D.**
Escala:1/25

DETALHE 02 PADRÃO — **BACIA CAIXA ACOPLADA P.C.D**
Escala:1/25

DETALHE 03 PADRÃO — **CHUVEIRO P.C.D.**
Escala:1/25

CEHOP Companhia Estadual de Habitação e Obras Públicas		
Trat. de Água: Filtro RO/Ultravioleta/Ozônio/Cloração		
Fina/Fitt: Eco-Water		
CONFIGURAÇÃO DE PEÇAS		
COR	PEÇAS	DISTÂNCIA
1	7	0,10
2	7	0,20
3	7	0,30
4	7	0,40
5	7	0,50
6	7	0,60
7	7	0,70
8	7	0,80
9	7	0,90
10	10	0,50
11	7	0,40
12	7	0,75
15	7	1,00
30	7	0,25
31	7	1,20
50	50	0,25
51	7	0,30
80	7	0,20
125	7	0,00
252	252	0,15
253	253	0,15
254	254	0,15
DEMAIS	COLOR	CUSTOM

ACABAMENTOS		
	SIMBOLO	ESPECIFICAÇÃO
PISO	1	CERÂMICA PORTER 60x60 PEI 5 LINHA INFINITA COR BEGE CÓD. ORSE: S/13634
PISO	2	PISO VINÍLICO BELGOTEX EM PLACAS 60x60 GRID 307 NÍQUEL
PISO	3	PISO VINÍLICO BELGOTEX EM MANTA, DURABLE COR EBONY
PISO	4	CARPETE CONFORME PROJETO ACUSTICO ESPECIFICO
PISO	5	CONCRETO DESEMPOLADO ALISADO COM MÁQUINA ACABADORA
PAREDE	1	PINTURA COM LÁTEX PVA NA COR BRANCO GELO
PAREDE	2	R – CERÂMICA PORTER 30x60 PEI 4 LINHA NEUTRA CLASSICO BRANCO ACABAM. MATE, ATÉ O TETO
PAREDE	3	PINTURA ACRÍLICA – VER CORES NA FACHADA
PAREDE	4	TRATAMENTO ACÚSTICO
FORRO	⚠	TRATAMENTO ACÚSTICO
FORRO	⚠	FORRO DE PVC
FORRO	⚠	TELHADO APARENTE
FORRO	⚠	PINTURA LÁTEX SOB LAJE/FORRO DE GESSO

QUADRO DE ESQUADRIAS	
REF.	ESPECIFICAÇÃO:
PORTAS	MADEIRA
PM	PORTA DE MADEIRA LISA DE ABRIR C/ PINTURA ESMALTE COR BRANCA
PMAC	PORTA DE MADEIRA LISA DE ABRIR C/ TRATAMENTO ACÚSTICO
PORTAS	ALUMÍNIO
PA	PORTA DE ABRIR C/ VENEZIANA EM ALUMINIO COR BRANCA CÓD ORSE:11948
PORTAS	DE VIDRO
PV	PORTA DE ABRIR EM VIDRO TEMPERADO INCOLOR 8mm
COBOGÓS	
COB	COBOGÓ EM CIMENTO
JANELAS	
JAL	JANELA EM ALUMINIO ANODIZADO NA COR BRANCA COM VIDRO SIMPLES
JVT	JANELA EM VIDRO TEMPERADO INCOLOR 8mm

ESPECIFICAÇÕES GERAIS
LOUÇAS
BACIA SANITÁRIA DECA CONF. LINHA VOGUE PLUS REF.:P510.17 COR BRANCA – CÓD. ORSE 12092
BACIA SANITÁRIA DECA LINHA IZY REF.:P11 COR BRANCA – CÓDIGO ORSE13648
LAVATÓRIO SUSP. DE CANTO DECA LINHA IZY REF.:L101.17 COR BRANCA – CÓDIGO ORSE 7350
LAVATÓRIO DECA LINHA IZY REF.:L15.17 COR BRANCA – CÓDIGO ORSE 13650
CUBA DECA LINHA L REF.:L.41.17 COR BRANCA – CÓDIGO ORSE 3670
METAIS
TORNEIRA DECA LINHA DECAMATIC ECO REF.:1173.C – CÓDIGO ORSE: 9676
TORNEIRA DECA LINHA DECAMATIC ECO CONFORTO REF.:1173.C.CONF – CÓDIGO ORSE:
SIFÃO COPO CROMADO 1" E 1/2" DECA – CÓDIGO ORSE: 4396
BARRA DE APOIO INOX 40CM – CÓDIGO ORSE: 13110
BARRA DE APOIO INOX 70CM – CÓDIGO ORSE: 13112
BARRA DE APOIO INOX 80CM – CÓDIGO ORSE: 13113
PEDRAS NATURAIS
TODAS AS SOLEIRAS E FILETES SERÃO EXECUTADAS EM GRANITO CINZA ANDORINHA



COLOCAÇÃO DE PLACAS



*texto em braille apenas ilustrativo, devendo ser elaborado por técnico responsável

(S) – SINALIZAÇÃO – PLACAS INFORMATIVAS: IDENTIFICAÇÃO DE AMBIENTES

ÁREA CONSTRUÍDA: 205,70m²
AMPLIAÇÃO PASSARELA: 53,93m²

PORVIR — SERGIPE GOVERNO DO ESTADO

SEDURBI — SECRETARIA DE ESTADO DO DESENVOLVIMENTO URBANO E INFRAESTRUTURA

CEHOP — Companhia Estadual de Habitação e Obras Públicas

aperipê

Documento assinado digitalmente
gov.br — ARLINE SOUZA SILVA TAVARES
Data: 14/06/2025 17:24:55-0300
Verifique em https://validar.iti.gov.br

AUTOR DO PROJ. — ARQUITETA URBANISTA ARLINE SOUZA SILVA TAVARES — DATA JUN. 2024 — CAU/CREA/CFT A41563-4

AUTOR DO PROJETO ARQUITETÔNICO — ARQUITETA URBANISTA ARLINE SOUZA SILVA TAVARES — DATA JUN. 2024 — CAU/CREA/CFT A41563-4

RESPONSABILIDADE TÉCNICA — DATA — CAU/CREA/CFT

LEVANTAMENTO — DATA — CAU/CREA/CFT

PROJETO DE ADEQUAÇÃO À ACESSIBILIDADE DA FUNDAÇÃO APERIPÊ

RUA LARANJEIRAS Nº 1837 – BAIRRO GETÚLIO VARGAS — ARACAJU/SE

PROJETO: ACESSIBILIDADE – ESTÚDIO 2 E NÚCLEO DE PRODUÇÃO

ASSUNTO/PLANTA: **PLANTA BAIXA FINAL, LAYOUT E DETALHES DE ACESSIBILIDADE**

TERMO/EMENDA:		CONTRATO:	FONTE:	EMPENHO:
DATA: JUN/2025	ESCALA 1/50	CADISTA/DESENHO:	COD. PROJ.	FOLHA: 12/19