

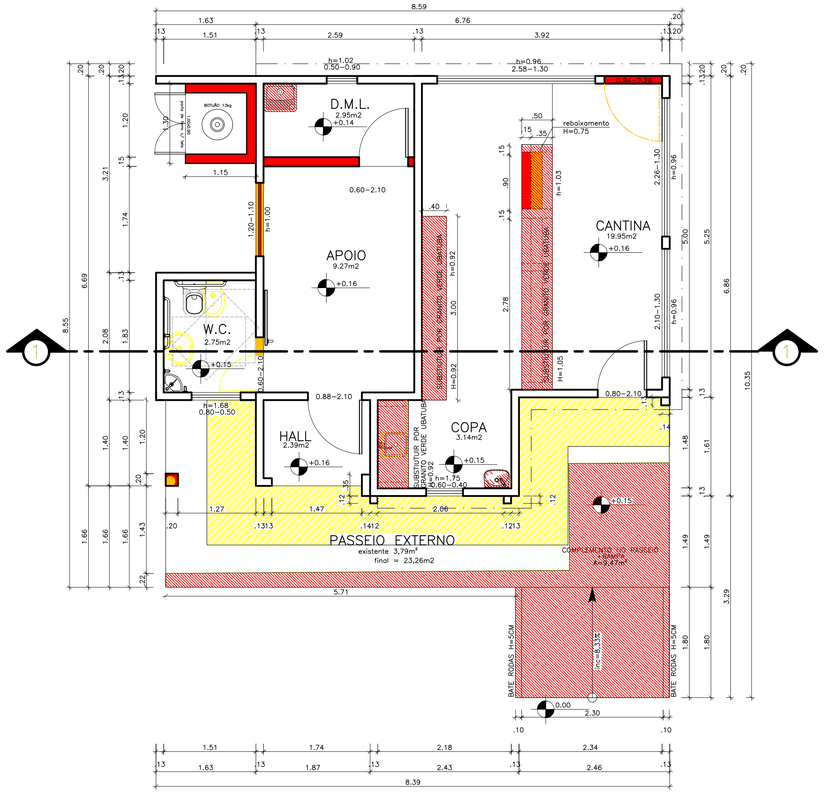



PBX PLANTA BAIXA REFORMA
CANTINA
escala: 1/50

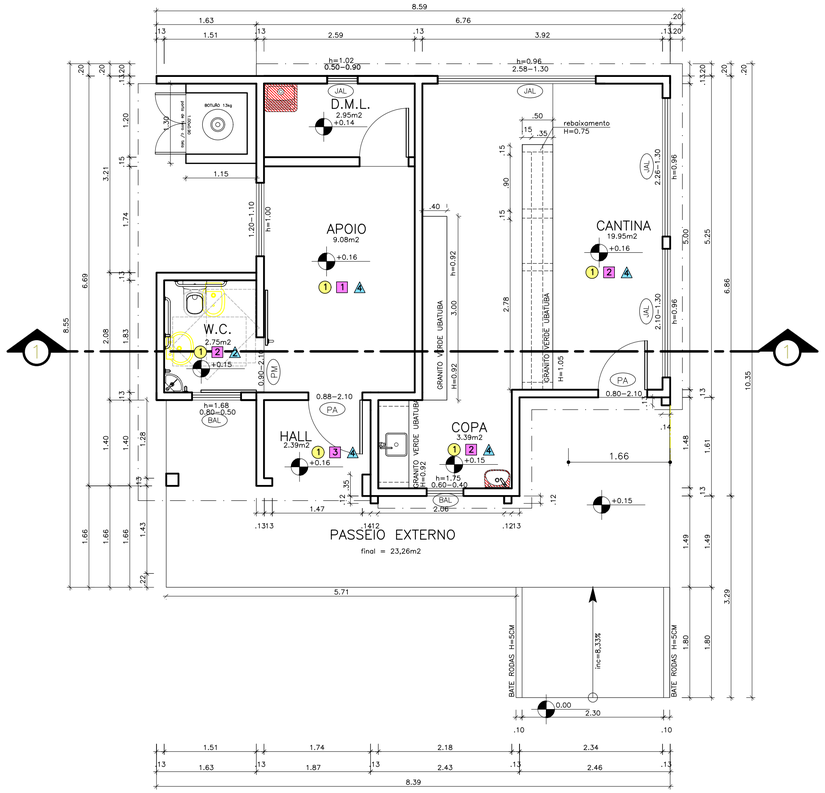


PBX PLANTA BAIXA FINAL
CANTINA
escala: 1/50

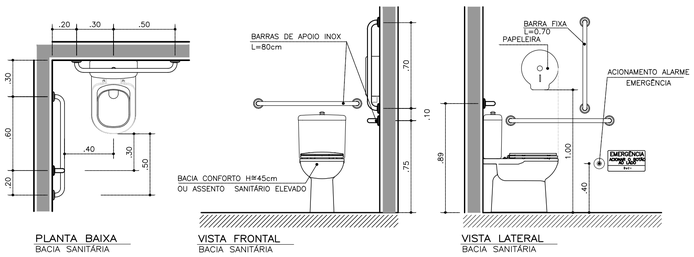


DETALHE 02 PADRÃO — BACIA CAIXA ACOPLADA P.C.D
Escala:1/25

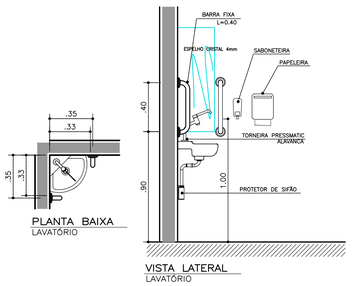

DETALHE PADRÃO — LAVATÓRIO DE CANTO P.C.D.
Escala:1/25

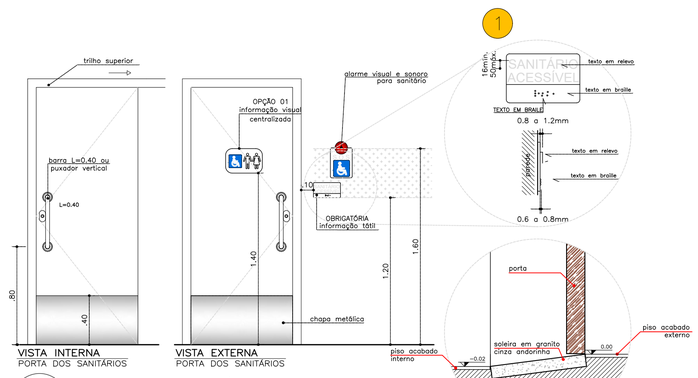

DETALHE 03 PADRÃO — PORTAS DE CORRER SANITÁRIOS P.C.D.
Escala:1/25

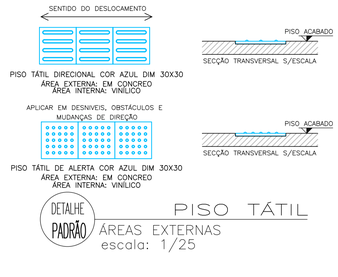

DETALHE PADRÃO — PISO TÁTIL
ÁREAS EXTERNAS
escala: 1/25

CONFIGURAÇÃO DE PENAS		
COR	PENA	ESPESS.
1	7	0,10
2	7	0,20
3	7	0,30
4	7	0,40
5	7	0,50
6	7	0,60
7	7	0,20
8	7	0,80
9	7	0,09
10	10	0,30
11	7	0,65
12	7	0,15
15	7	1,00
30	7	0,25
31	7	1,20
50	50	0,35
55	7	0,35
82	7	0,30
125	7	2,00
252	252	0,15
253	253	0,15
254	254	0,15
DEMAIS	COLOR	0,25

ACABAMENTOS

	SÍMBOLO	ESPECIFICAÇÃO
PISO	1	CERÂMICA POINTER 60x60 PEI 5 LINHA INFINITA COR BEGE CÓD. ORSE: S/13634
PISO	2	PISO VINÍLICO BELGOTEX EM PLACAS 60x60 GRID 307 NÍQUEL
PISO	3	PISO VINÍLICO BELGOTEX EM MANTA, RURABLE COR EBONY
PISO	4	CARPETE CONFORME PROJETO ACUSTICO ESPECÍFICO
PAREDE	1	PINTURA COM LÁTEX PVA NA COR BRANCO GELO
PAREDE	2	R – CERÂMICA POINTER 30x60 PEI 4 LINHA NEUTRA CLASSICO BRANCO ACABAM. MATE, ATÉ O TETO
PAREDE	3	PINTURA ACRÍLICA – VER CORES NA FACHADA
PAREDE	4	TRATAMENTO ACÚSTICO
FORRO	1	TRATAMENTO ACÚSTICO
FORRO	2	FORRO DE PVC
FORRO	3	TELHADO APARENTE
FORRO	4	PINTURA LÁTEX SOB LAJE/FORRO DE GESSO

QUADRO DE ESQUADRIAS

REF.	ESPECIFICAÇÃO:
PORTAS	MADEIRA
PM	PORTA DE MADEIRA LISA DE ABRIR C/ PINTURA ESMALTE COR BRANCA
PMAC	PORTA DE MADEIRA LISA DE ABRIR C/ TRATAMENTO ACÚSTICO
PORTAS	ALUMÍNIO
PA	PORTA DE ABRIR C/ VENEZIANA EM ALUMÍNIO COR BRANCA COD ORSE:11948
PORTAS	DE VIDRO
PV	PORTA DE ABRIR EM VIDRO TEMPERADO INCOLOR 8mm
COBOGOS	
COB	COBOGÓ EM CIMENTO
JANELAS	
JAL	JANELA EM ALUMÍNIO ANODIZADO NA COR NATURAL COM VIDRO SIMPLES
JVT	JANELA EM VIDRO TEMPERADO INCOLOR 8mm
BAL	BASCULANTE EM ALUMÍNIO NA COR NATURAL COM VIDRO SIMPLES

ESPECIFICAÇÕES GERAIS

LOUÇAS

BACIA SANITÁRIA DECA CONF. LINHA VOGUE PLUS REF.:P510.17 COR BRANCA – CÓD. ORSE 12099
BACIA SANITÁRIA DECA LINHA IZY REF.:P11 COR BRANCA – CÓDIGO ORSE13648
LAVATÓRIO SUSP. DE CANTO DECA LINHA IZY REF.:L101.17 COR BRANCA – CÓDIGO ORSE 7350
LAVATÓRIO DECA LINHA IZY REF.:L15.17 COR BRANCA – CÓDIGO ORSE 13655
CUBA DECA LINHA L REF.:L.41.17 COR BRANCA – CÓDIGO ORSE 3670

METAIS

TORNEIRA DECA LINHA DECAMATIC ECO REF.:1173.C – CÓDIGO ORSE: 9676
TORNEIRA DECA LINHA DECAMATIC ECO CONFORTO REF.:1173.C.CONF – CÓDIGO ORSE:
SIFÃO COPO CROMADO 1" E 1/2" DECA – CÓDIGO ORSE: 4396
BARRA DE APOIO INOX 40CM – CÓDIGO ORSE: 13110
BARRA DE APOIO INOX 70CM – CÓDIGO ORSE: 13112
BARRA DE APOIO INOX 80CM – CÓDIGO ORSE: 13113

PEDRAS NATURAIS

TODAS AS SOLEIRAS E FILETES SERÃO EXECUTADAS EM GRANITO CINZA ANDORINHA

ÁREA EXISTENTE: 47,74m²
AMPLIAÇÃO (CASA DE GÁS): 1,49m²
ÁREA CONSTRUÍDA FINAL: 49,23m²

LEGENDAS
CONSTRUIR
DEMOLIR
CONSERVAR

PORVIR
SERGIPE GOVERNO DO ESTADO
SEDURBI SECRETARIA DE ESTADO DO DESENVOLVIMENTO URBANO E INFRAESTRUTURA
CEHOP Companhia Estadual de Habitação e Obras Públicas
aperipê

Documento assinado digitalmente
gov.br ARLINE SOUZA SILVA TAVARES
Data: 14/08/2025 11:24:05-0300
Verifique em https://validar.iti.gov.br

AUTOR DO PROJI — ARQUITETA URBANISTA ARLINE SOUZA SILVA TAVARES — DATA JUN. 2025 — CAU/CREA/CFT A41563-4
AUTOR DO PROJETO ARQUITETÔNICO — ARQUITETA URBANISTA ARLINE SOUZA SILVA TAVARES — DATA JUN. 2025 — CAU/CREA/CFT A41563-4
RESPONSABILIDADE TÉCNICA — DATA — CAU/CREA/CFT
LEVANTAMENTO — DATA — CAU/CREA/CFT

PROJETO DE ADEQUAÇÃO À ACESSIBILIDADE DA FUNDAÇÃO APERIPÊ

RUA LARANJEIRAS Nº 1837 – BAIRRO GETÚLIO VARGAS — ARACAJU/SE

PROJETO: ACESSIBILIDADE – CANTINA
ASSUNTO/PLANTA: PLANTA BAIXA/ACESSIBILIDADE
TERMO/EMENDA: | CONTRATO: | FONTE: | EMPENHO:
DATA: JUN/2025 | ESCALA 1/50 | CADISTA/DESENHO: | COD. PROJ. | FOLHA: 13/19

CEHOP Companhia Estadual de Habitação e Obras Públicas
End. Av. Adélia Franco, 3035-Bairro Gregory, Aracaju/SE
Fone.(79) 3218-4600