

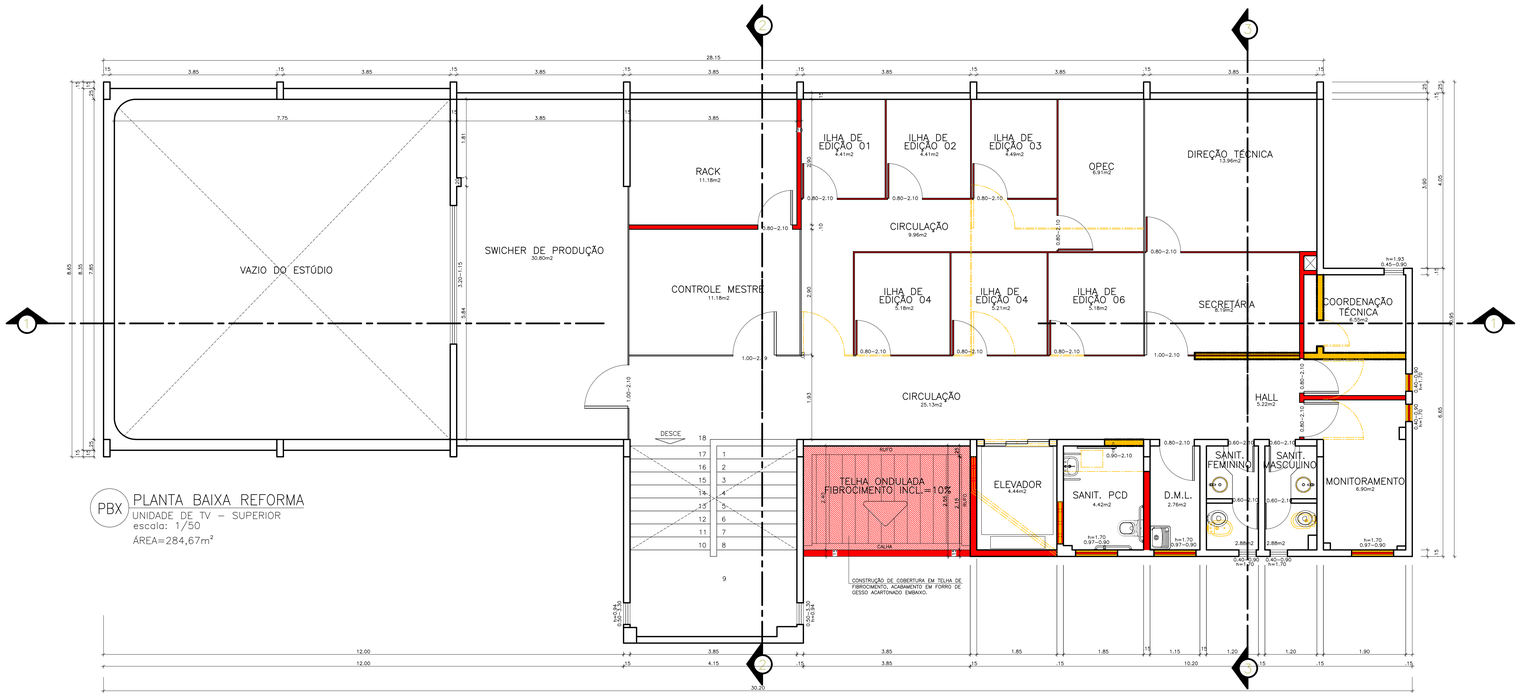



PBX PLANTA BAIXA REFORMA
UNIDADE DE TV – SUPERIOR
escala: 1/50
ÁREA=284,67m²

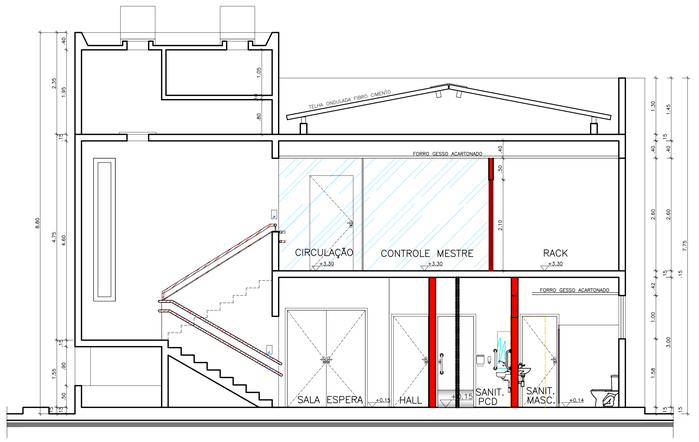

CRT CORTE 02
UNIDADE DE TV
escala: 1/50

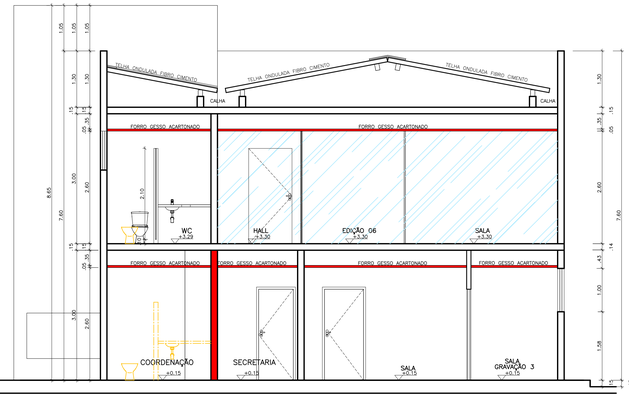

CRT CORTE 03
UNIDADE DE TV
escala: 1/50

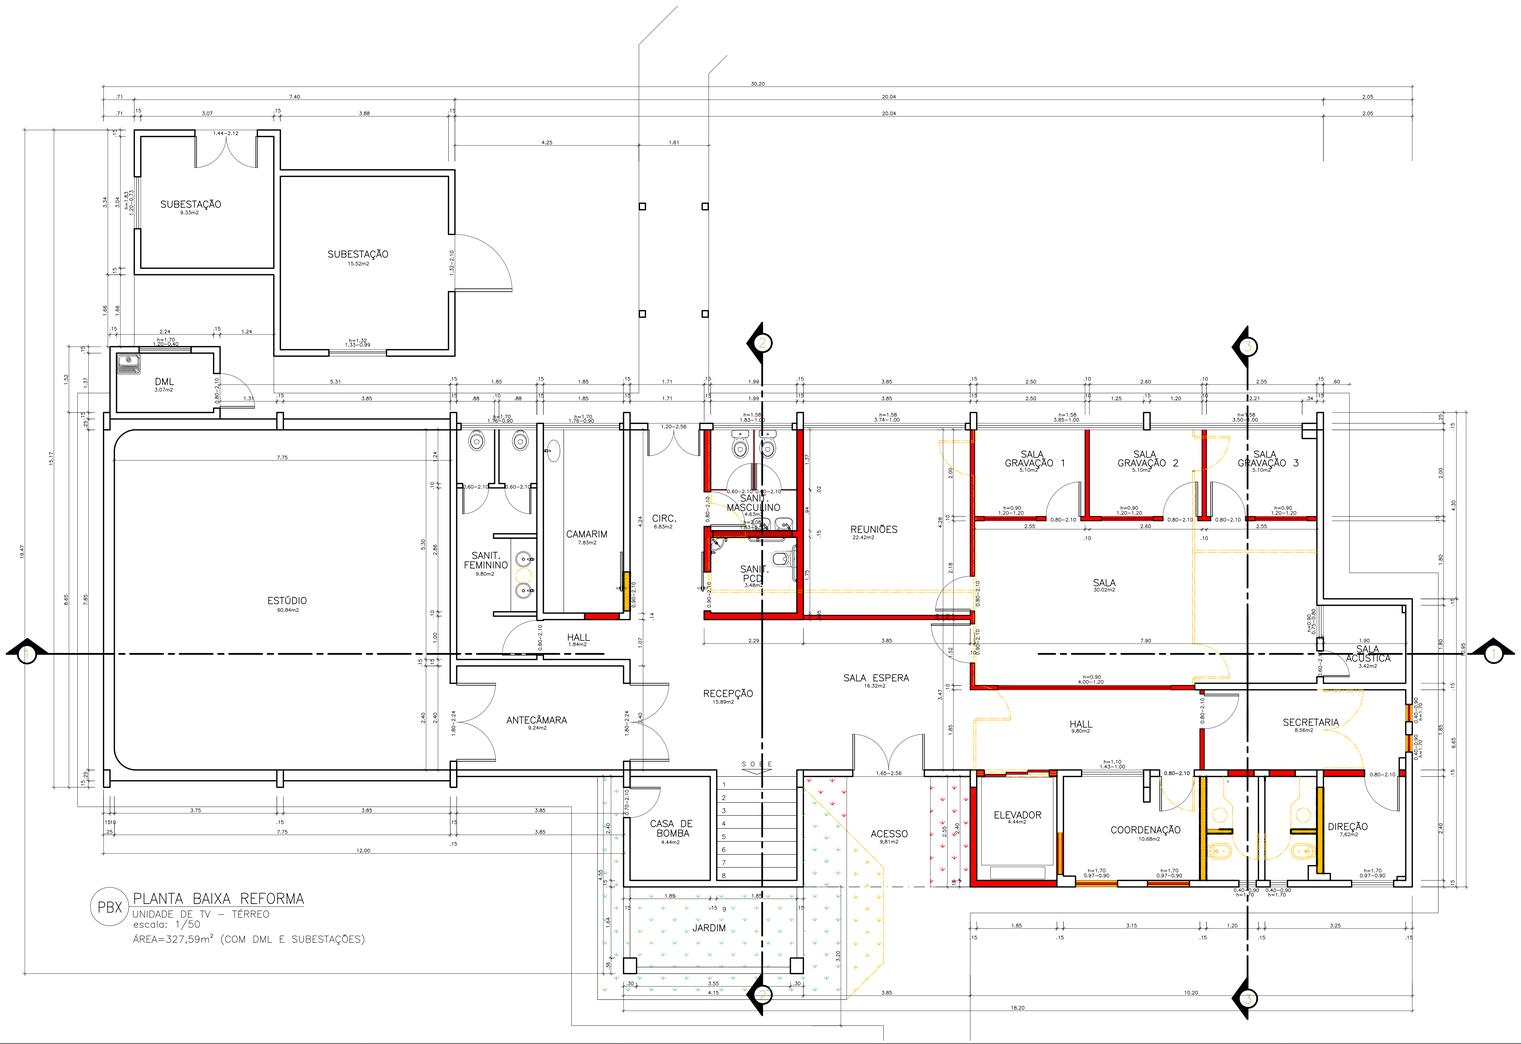

PBX PLANTA BAIXA REFORMA
UNIDADE DE TV – TÉRREO
escala: 1/50
ÁREA=327,59m² (COM DML E SUBESTAÇÕES)

ÁREA CONSTRUÍDA INICIAL: 592,25m²
AMPLIAÇÕES: 20,02m²
ÁREA CONSTRUÍDA FINAL: 612,27m²

LEGENDAS
CONSTRUIR
DEMOLIR
CONSERVAR

CEHOP
Companhia Estadual de Habitação e Obras Públicas
Trav. Av. Adélia Franco
2039 Bairro Jabotiana/SE
Fone/FAX: 3179 4400

CONFIGURAÇÃO DE PENAS		
COR	PENA	ESPESS.
1	1	0,00
2	1	0,20
3	1	0,30
4	1	0,40
5	1	0,50
6	1	0,60
7	1	0,70
8	1	0,80
9	1	0,09
10	10	0,10
11	1	0,90
12	1	0,15
15	1	1,00
30	1	0,25
40	1	0,30
50	50	0,40
55	1	0,50
82	1	0,30
125	1	0,60
252	252	0,15
253	253	0,15
254	254	0,15
DEMAIS	COLOR	0,00

SERGIPE
GOVERNO DO ESTADO

SEDURBI
SECRETARIA DE ESTADO DO DESENVOLVIMENTO URBANO E INFRAESTRUTURA

CEHOP
Companhia Estadual de Habitação e Obras Públicas

aperipê

Documento assinado digitalmente
gov.br ARLINE SOUZA SILVA TAVARES
Data: 24/06/2025 11:20:40-0300
Verifique em https://validar.iti.gov.br

AUTOR DO PROJETO: ARQUITETA URBANISTA ARLINE SOUZA SILVA TAVARES — DATA JUN. 2025 — CAU/CREA/CFT A41563-4

AUTOR DO PROJETO ARQUITETÔNICO: ARQUITETA URBANISTA ARLINE SOUZA SILVA TAVARES — DATA JUN. 2025 — CAU/CREA/CFT A41563-4

RESPONSABILIDADE TÉCNICA — DATA — CAU/CREA/CFT

LEVANTAMENTO — DATA — CAU/CREA/CFT

PROJETO DE ADEQUAÇÃO À ACESSIBILIDADE DA FUNDAÇÃO APERIPÊ

RUA LARANJEIRAS Nº 1837 – BAIRRO GETÚLIO VARGAS ARACAJU/SE

PROJETO: REFORMA E ACESSIBILIDADE – UNIDADE DE TV

ASSUNTO/PLANTA: PLANTA BAIXA REFORMA – TÉRREO E SUPERIOR – CORTE 2 E 3

TERMO/EMENDA:	CONTRATO:	FONTE:	EMPENHO:

DATA:	ESCALA	CADISTA/DESENHO:	COD. PROJ.	FOLHA:
JUN/2025	1/50			15/19