




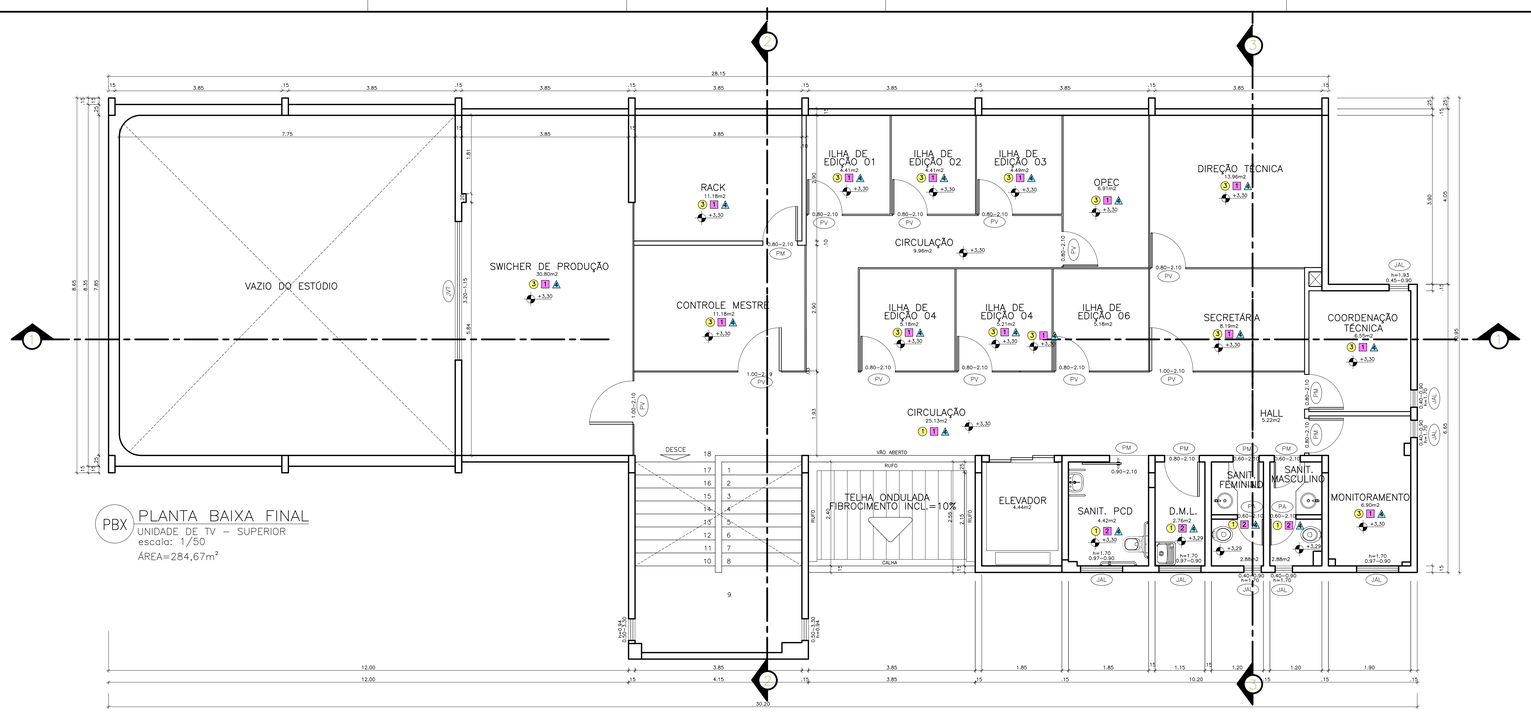


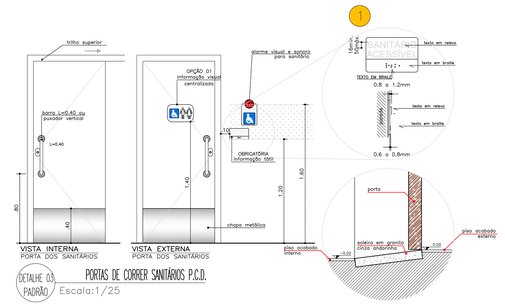


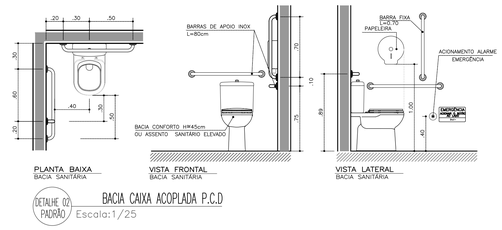

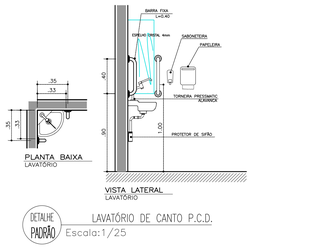

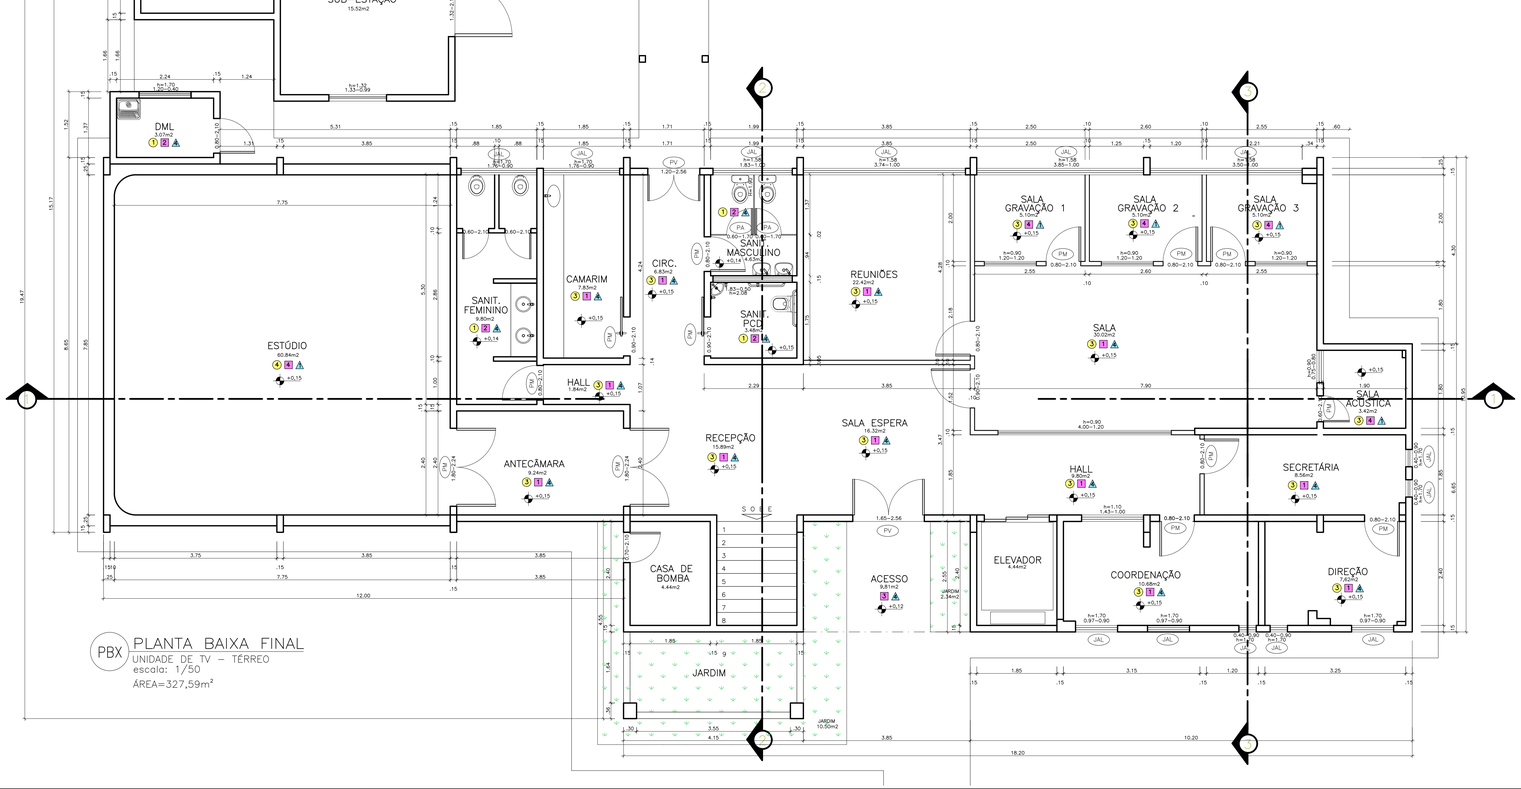

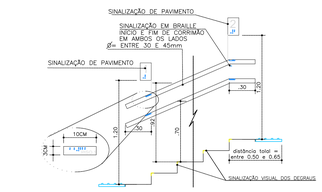

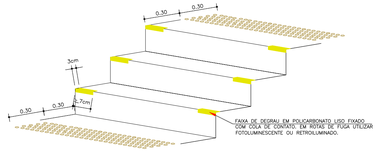

ÁREA CONSTRUÍDA INICIAL: 592,25m²
AMPLIAÇÕES: 20,02m²
ÁREA CONSTRUÍDA FINAL: 612,27m²

PORVIR
SERGIPE GOVERNO DO ESTADO

SEDURBI SECRETARIA DE ESTADO DO DESENVOLVIMENTO URBANO E INFRAESTRUTURA
CEHOP Companhia Estadual de Habitação e Obras Públicas
aperipê

AUTOR DO PRC	Documento assinado digitalmente ARLINE SOUZA SILVA TAVARES Data: 14/08/2025 11:24:43-0300 Verifique em https://validar.iti.gov.br	ARQUITETA URBANISTA ARLINE SOUZA SILVA TAVARES DATA JUN. 2025	CAU/CREA/CFT A41563-4
AUTOR DO PROJETO ARQUITETÔNICO		ARQUITETA URBANISTA ARLINE SOUZA SILVA TAVARES DATA JUN. 2025	CAU/CREA/CFT A41563-4
RESPONSABILIDADE TÉCNICA		DATA	CAU/CREA/CFT
LEVANTAMENTO		DATA	CAU/CREA/CFT

PROJETO DE ADEQUAÇÃO À ACESSIBILIDADE DA FUNDAÇÃO APERIPÊ

RUA LARANJEIRAS Nº 1837 – BAIRRO GETÚLIO VARGAS ARACAJU/SE

PROJETO: REFORMA E ACESSIBILIDADE – UNIDADE DE TV				
ASSUNTO/PLANTA: PLANTA BAIXA FINAL – TÉRREO E SUPERIOR / CORTES				
TERMO/EMENDA:		CONTRATO:	FONTE:	EMPENHO:
DATA: JUN/2025	ESCALA 1/50	CADISTA/DESENHO:	COD. PROJ.	FOLHA: 16/19

CEHOP
Companhia Estadual de Habitação e Obras Públicas
AV. Gov. Hadlay Mendonça, 4600 - Bairro Jardins
Fone (79) 3218-4600

CONFIGURAÇÃO DE PENAS

COR	PENA	ESPESS.
1	1	0,10
2	2	0,00
3	3	0,30
4	4	0,40
5	5	0,50
6	6	0,60
7	7	0,70
8	8	0,80
9	9	0,08
10	10	0,90
11	11	0,66
12	12	0,15
15	15	1,00
30	30	0,05
31	31	1,00
50	50	0,70
55	55	0,06
82	82	0,50
125	125	0,00
253	253	0,12
254	254	0,14
255	255	0,16
DEMAIS	COLOR	0,20