

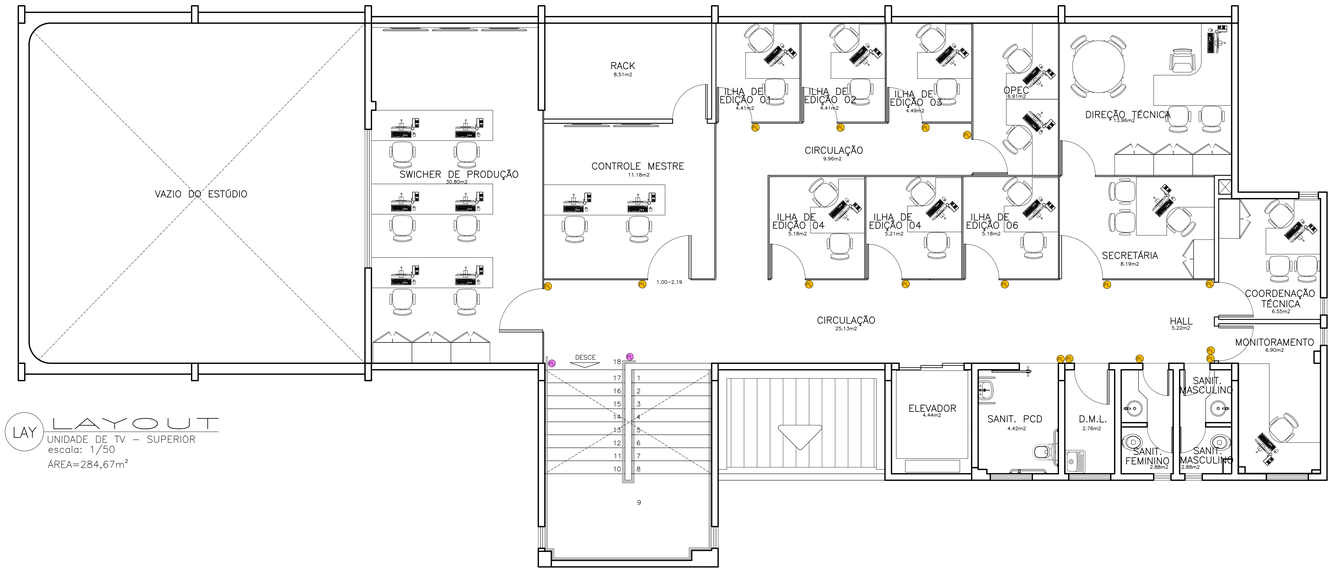


LAY LAYOUT
UNIDADE DE TV – SUPERIOR
escala: 1/50
ÁREA=284,67m²

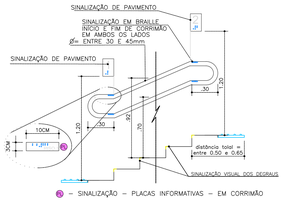

– SINALIZAÇÃO – PLACAS INFORMATIVAS – EM CORRIMÃO

DETALHE 05 PADRÃO CORRIMÃO ESCADAS INTERNAS
escala: 1/25

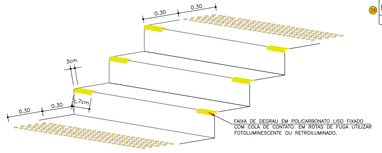


DETALHE 07 PADRÃO ESCADAS CIRCULAÇÃO INTENSA- PERSPECTIVA
SINALIZAÇÃO DE DEGRAU
SEM ESCALA

COLOCAÇÃO DE PLACAS


1 UNIDADE DE TV 9x7	2 RECEPÇÃO 9x7	3 ELEVADOR 9x7	4 COORDENAÇÃO 9x7	5 DIREÇÃO 9x7
6 PRODUÇÃO 9x7	7 REUNIÕES 9x7	8 SALA DE GRAVAÇÃO 01 9x7	9 SALA DE GRAVAÇÃO 02 9x7	10 SALA DE GRAVAÇÃO 03 9x7
11 SALA ACÚSTICA 9x7	12 SANITÁRIO ACESSÍVEL 9x7	13 HOMEM 9x7	14 CAMARIM 9x7	15 MULHER 9x7
16 ANTECÂMARA 9x7	17 ESTÚDIO 9x7	18 SWICHER DE PRODUÇÃO 9x7	19 CONTROLE MESTRE 9x7	20 ILHA DE EDIÇÃO 01 9x7
21 ILHA DE EDIÇÃO 02 9x7	22 ILHA DE EDIÇÃO 03 9x7	23 ILHA DE EDIÇÃO 04 9x7	24 ILHA DE EDIÇÃO 05 9x7	25 ILHA DE EDIÇÃO 06 9x7
26 OPEC 9x7	27 DIRETORIA TÉCNICA 9x7	28 COORDENAÇÃO TÉCNICA 9x7	29 MONITORAMENTO 9x7	30 HOMEM 9x7
31 MULHER 9x7	32 DIRETORIA TÉCNICA 9x7	33 COORDENAÇÃO TÉCNICA 9x7	34 DML 9x7	35 SANITÁRIO ACESSÍVEL 9x7
36 ELEVADOR 9x7	37 ESCADA 9x7	38 ESCADA 9x7		

*texto em braile apenas ilustrativo, devendo ser elaborado por técnico responsável


(XX) – SINALIZAÇÃO – PLACAS INFORMATIVAS: IDENTIFICAÇÃO DE AMBIENTES

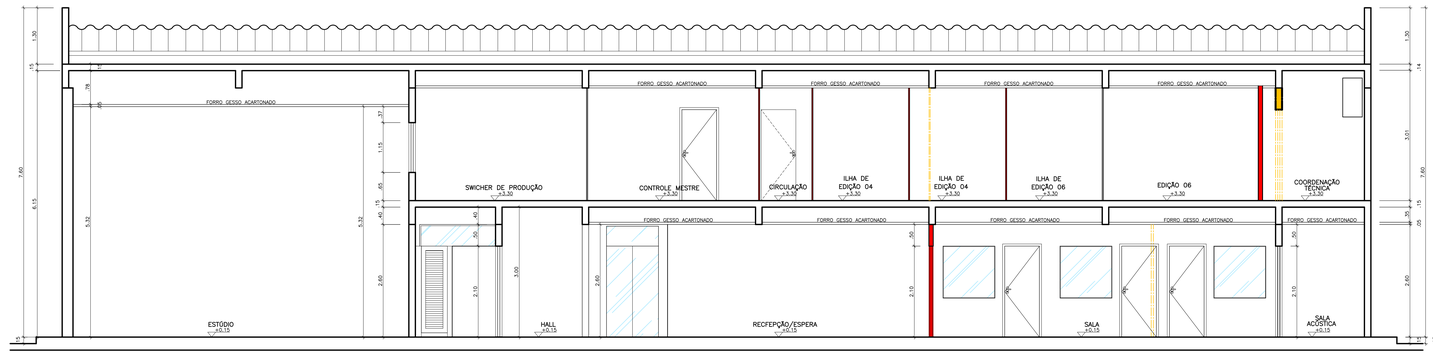


CRT CORTE 01
UNIDADE DE TV
escala: 1/50

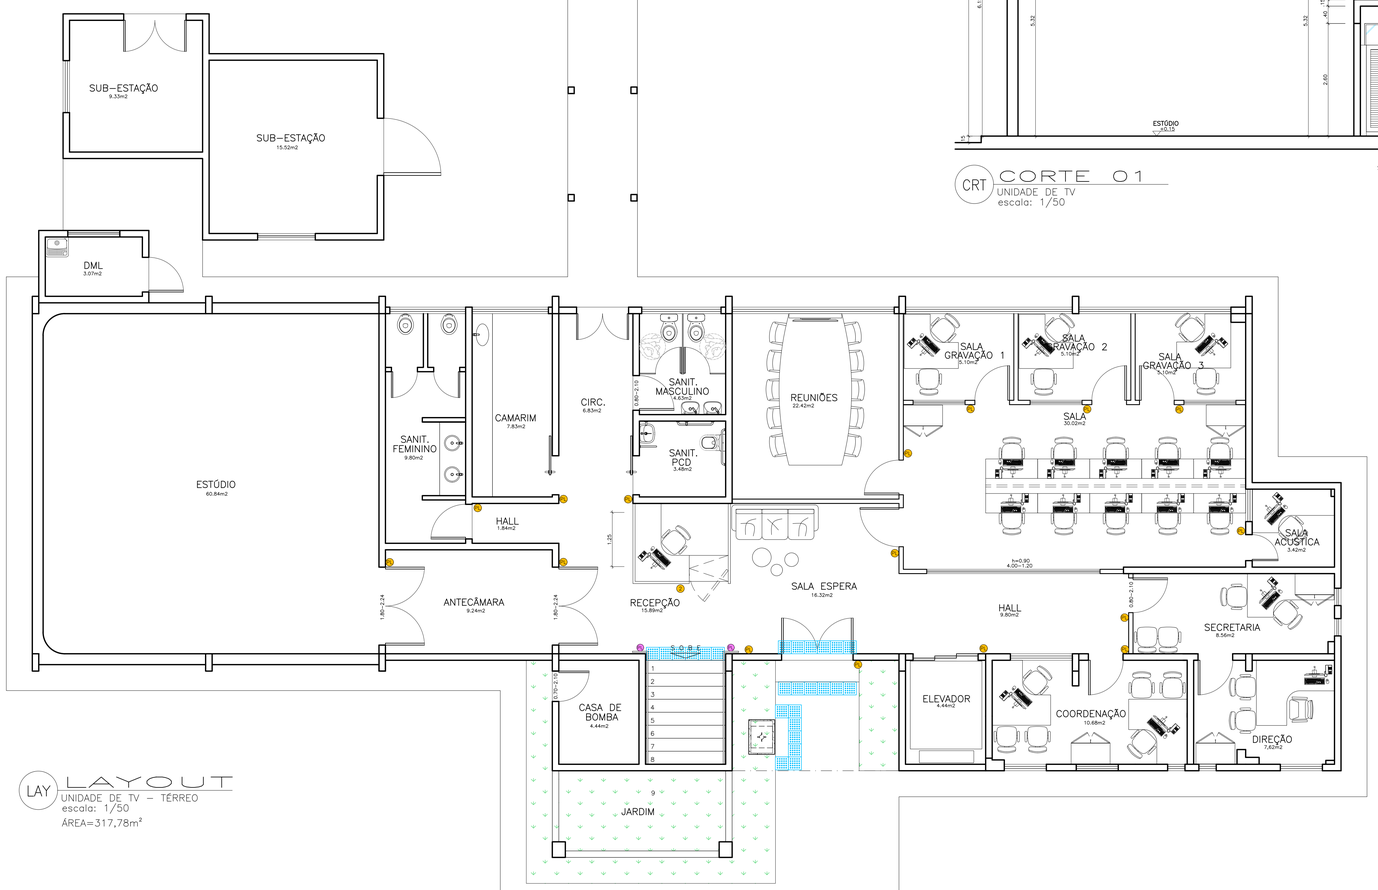


LAY LAYOUT
UNIDADE DE TV – TÉRREO
escala: 1/50
ÁREA=317,78m²

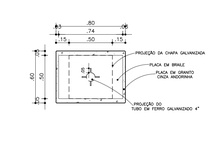


DET PLANTA BAIXA – MAPA TÁTIL
escala:1/20

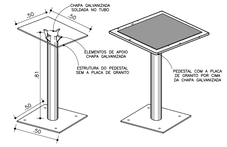

DET PERSPECTIVA – MAPA TÁTIL
sem escala

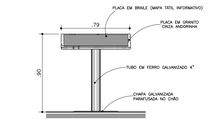

DET VISTA FRONTAL – MAPA TÁTIL
escala:1/20

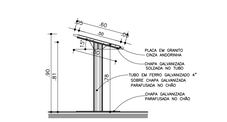


DET VISTA LATERAL – MAPA TÁTIL
escala:1/20


OBS.: - TODAS AS FACES DA PLACA DE GRANITO CINZA ANDORINHA DEVERÃO SER BOLEADAS.
- O ÂNGULO DO MAPA TÁTIL (15°) DEVERÁ SER RESPEITADO CONFORME NBR 9050.
- A FACE SUPERIOR DO MAPA DEVERÁ ESTAR COM ALTURA IGUAL A 90cm, SENDO ADMISSÍVEL ALTURA MÁXIMA DE 1.10m, SEGUNDO NBR 9050.



DET DETALHE MAPA TÁTIL
IMPLANTAR NAS RECEPÇÕES
escala: 1/25

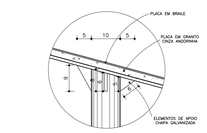

DET ELEMENTOS DE APOIO
sem escala

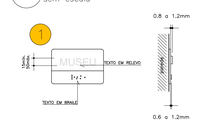

ÁREA CONSTRUÍDA INICIAL: 592,25m²
AMPLIAÇÕES: 20,02m²
ÁREA CONSTRUÍDA FINAL: 612,27m²

PORVIR
SERGIPE GOVERNO DO ESTADO

SEDURBI SECRETARIA DE ESTADO DO DESENVOLVIMENTO URBANO E INFRAESTRUTURA

CEHOP Companhia Estadual de Habitação e Obras Públicas

Documento assinado digitalmente
ARLINE SOUZA SILVA TAVARES
Data: 14/05/2025 15:24:51-0300
Verifique em https://validar.iti.gov.br

AUTOR DO PROJETO DE ACESSIBILIDADE — ARQUITETA URBANISTA ARLINE SOUZA SILVA TAVARES — DATA JUN. 2025 — CAU/CREA/CFT A41563-4

AUTOR DO PROJETO ARQUITETÔNICO — ARQUITETA URBANISTA ARLINE SOUZA SILVA TAVARES — DATA JUN. 2025 — CAU/CREA/CFT A41563-4

RESPONSABILIDADE TÉCNICA — DATA — CAU/CREA/CFT

LEVANTAMENTO — DATA — CAU/CREA/CFT

PROJETO DE ADEQUAÇÃO À ACESSIBILIDADE DA FUNDAÇÃO APERIPÊ

RUA LARANJEIRAS Nº 1837 – BAIRRO GETÚLIO VARGAS — ARACAJU/SE

PROJETO: ACESSIBILIDADE – EQUIPAMENTOS/TÉCNICA/SERVIÇOS GERAIS E ALMOXARIFADO

ASSUNTO/PLANTA: LAYOUT / CORTE 01

TERMO/EMENDA: — CONTRATO: — FONTE: — EMPENHO:

DATA:	ESCALA	CADISTA/DESENHO:	COD. PROJ.	FOLHA:
JUN/2025	1/50			17/19

CONTAGEM DE PENAS

COR	PENA	ESPESS
1	1	0,10
2	1	0,20
3	1	0,30
4	1	0,40
5	1	0,50
6	1	0,60
7	1	0,70
8	1	0,80
9	1	0,90
10	10	0,10
11	1	0,65
12	1	0,15
13	1	1,00
30	1	0,25
31	1	4,00
50	10	0,70
80	1	0,30
100	1	0,50
120	1	0,00
252	252	0,15
253	253	0,15
254	254	0,15
LEMAS	COLOR	0,25