


CRT CORTE A—A
CASA DE LIXO
escala: 1/25

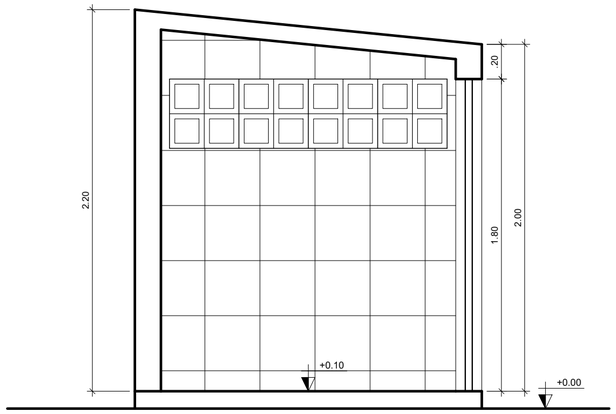


CRT CORTE B—B
CASA DE LIXO
escala: 1/25

ACABAMENTOS	
PISO	
CERÂMICA ARIELLE GRETNA 54X54 COR BRANCA CÓD. ORSE: 13.043 (PREVER REJUNTE EPÓXI)	
PAREDES	
CERÂMICA ARIELLE RIVIERA 37X59 COR BRANCA CÓD. ORSE 13.644 (PREVER REJUNTE EPÓXI)	
TETO	
CONCRETO APARENTE	
QUADRO DE ESQUADRIAS	
REF.	**ESPECIFICAÇÃO:**
PORTAS ALUMÍNIO	
PA	PORTA DE ABRIR C/ VENEZIANA EM ALUMÍNIO COR BRANCA COD ORSE:11948
COBOGOS	
COB	COBOGÓ EM CIMENTO ANTICHUVA 40X40 CÓD. ORSE 13.644



FCH HACHADA FRONTAL
CASA DE LIXO
escala: 1/25

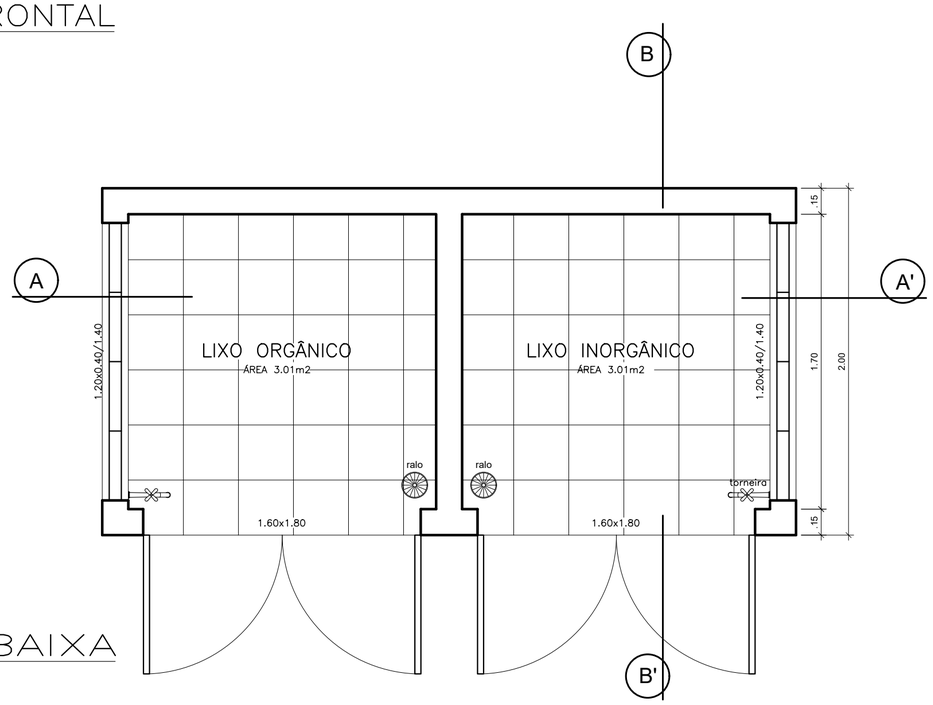

PBX PLANTA BAIXA
CASA DE LIXO
escala: 1/25
ÁREA=12m²

CEHOP
Companhia Estadual de Habitação e Obras Públicas
End: Av. Adélia Franco, 3035–Bairro Grageru Aracaju/SE
Fone:(79) 3218–4000

CONFIGURAÇÃO DE PENAS		
COR	PENA	ESPESS.
1	7	0,10
2	7	0,20
3	7	0,30
4	7	0,40
5	7	0,50
6	7	0,60
7	7	0,20
8	7	0,80
9	7	0,09
10	10	0,30
11	7	0,65
12	7	0,15
15	7	1,00
30	7	0,25
31	7	1,20
50	50	0,35
55	7	0,35
82	7	0,30
125	7	2,00
252	252	0,15
253	253	0,15
254	254	0,15
DEMAIS	COLOR	0,25

PORVIR
SERGIPE
GOVERNO DO ESTADO

SEDURBI
SECRETARIA DE ESTADO DO DESENVOLVIMENTO URBANO E INFRAESTRUTURA

CEHOP
Companhia Estadual de Habitação e Obras Públicas

aperipê

Documento assinado digitalmente
gov.br ARLINE SOUZA SILVA TAVARES
Data: 14/08/2025 11:29:47-0300
Verifique em https://validar.iti.gov.br

ARQUITETA URBANISTA ARLINE SOUZA SILVA TAVARES

AUTOR DO PROJETO DE ACESSIBILIDADE — DATA JUN. 2025 — CAU/CREA/CFT A41563-4

AUTOR DO PROJETO ARQUITETÔNICO — DATA — CAU/CREA/CFT

RESPONSABILIDADE TÉCNICA — DATA — CAU/CREA/CFT

LEVANTAMENTO — DATA — CAU/CREA/CFT

PROJETO DE ADEQUAÇÃO À ACESSIBILIDADE DA FUNDAÇÃO APERIPÊ

RUA LARANJEIRAS Nº 1837 – BAIRRO GETÚLIO VARGAS — ARACAJU/SE

PROJETO: REFORMA E ACESSIBILIDADE – CASA DE LIXO

ASSUNTO/PLANTA: PLANTA BAIXA/CORTES/FACHADA

TERMO/EMENDA:	CONTRATO:	FONTE:	EMPENHO:

DATA:	ESCALA	CADISTA/DESENHO:	COD. PROJ.	FOLHA:
JUN/2025	1/50			19/19