



Anexo I - PERSPECTIVAS_ARQ_LIVRARIA_UFS (2).pdf

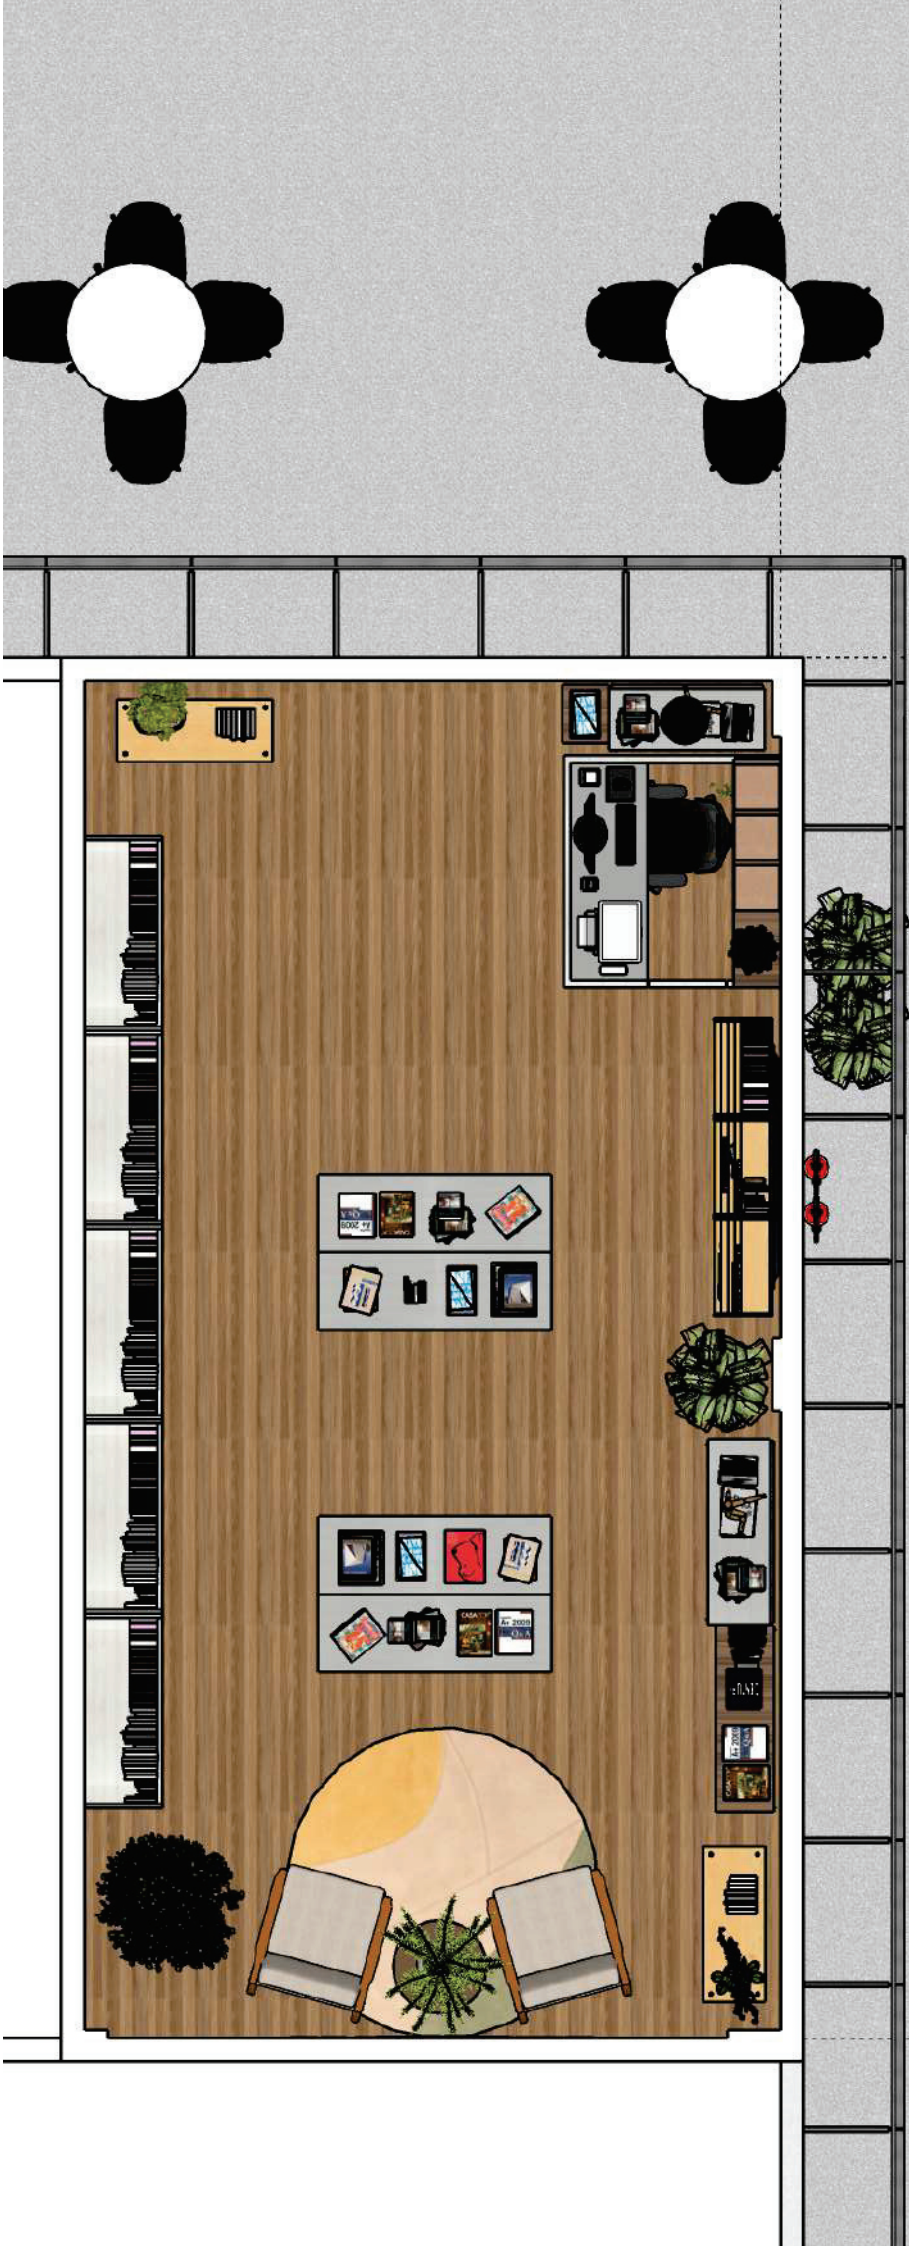



 **LivrariaUFS**



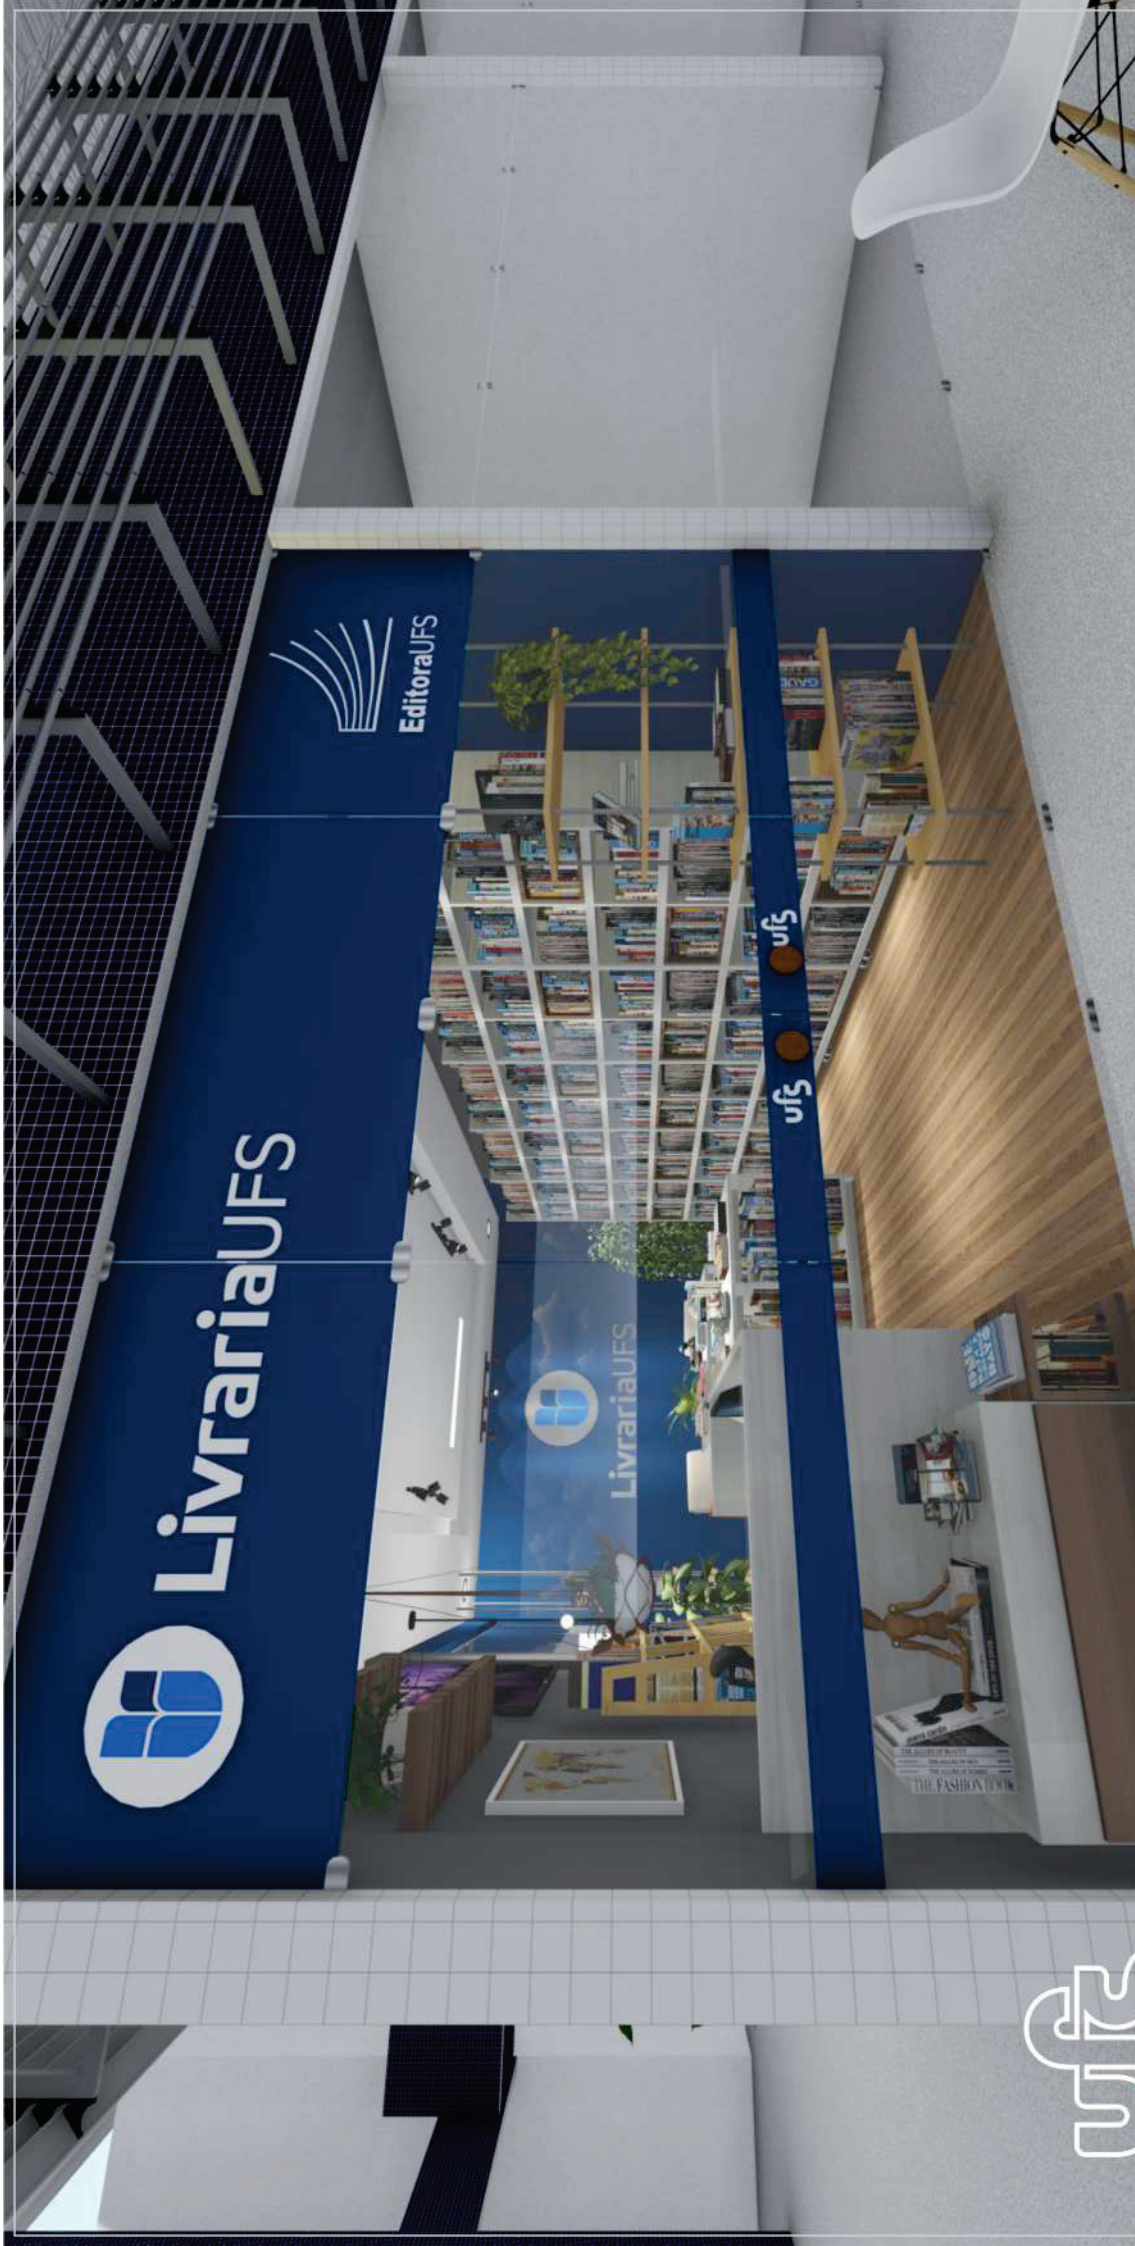






LivrariaUFS



EditoraUFS

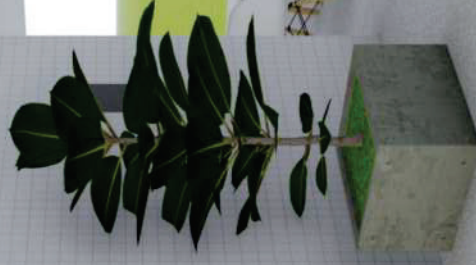











LivrariaUFS



UNIVERSIDADE
FEDERAL DE
SERGIPE

LIVRARIA UFS - CENTRO DE VIVÊNCIA (Campus São Cristóvão)

UFS / DOFIS / DIPRO

09















Anexo II - MOBILIARIO_LIBRARIA_UFS (3).pdf



SALA
 $A = 38.96 \text{ m}^2$

Av. Marechal Rondon, s/n Jardim Rosa Elze CEP 49100-000
São Cristóvão-SE
Telefone: (79) 2105-6951 E-mail: dipro@ufs.br

ARQ. CLEÓMENES MAIA (CLÉO MAIA) CAU: A53400-5
ACADÊMICA LIVIA AMASIS 201310037775 DAU UFS

RESP. TÉCNICO	DATA	CREA	VISTO	SE
---------------	------	------	-------	----

PLANTA BAIXA - LAYOUT

DATA	PROJETO	N°
AGOSTO/2023	DIPRO/DOFIS/UFS	PE-01 UFS-DMA-URB-URB-DECA-INT-01-44-23-01_PLANTA-BRISA-LAYOUT
ESCALA	DESENHO	REV
1:50	DIPRO/DOFIS/UFS	R01
		FOLHA
		01/06



LÂMINA DE MADEIRA - A DEFINIR



Telephone: (79) 2105-6951 E-mail: dipro@ufs.br


ARQ. CLEÓMENES MAIA (CLÉO MAIA) CAU: A53400-5
ACADÊMICA LIVIA AMASIS 201310037775 DAU UFS

PROJETO


PROJETO ARQUITETÔNICO - LIVRARIA UFS

DET. MARCENARIA - Estante Suspensa e Mostruário Modular


DATA	PROJETO	Nº	FOLHA	
AGOSTO/2023	DIPRO/DOFIS/UFS	REV	R01	03/06
ESCALA	DESENHO	DIPRO/DOFIS/UFS		
1:50				

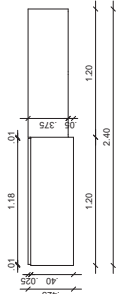

VISTA SUPERIOR
MOSTRUÁRIO BAIXO COM GAVETAS
ESCALA 1/50

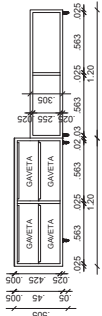


VISTA FRONTAL
MOSTRUÁRIO BAIXO COM GAVETAS
ESCALA 1/50

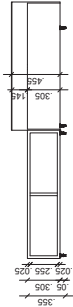

VISTA POSTERIOR
MOSTRUÁRIO BAIXO COM GAVETAS
ESCALA 1/50



VISTA LATERAL
MOSTRUÁRIO BAIXO COM GAVETAS
ESCALA 1/50

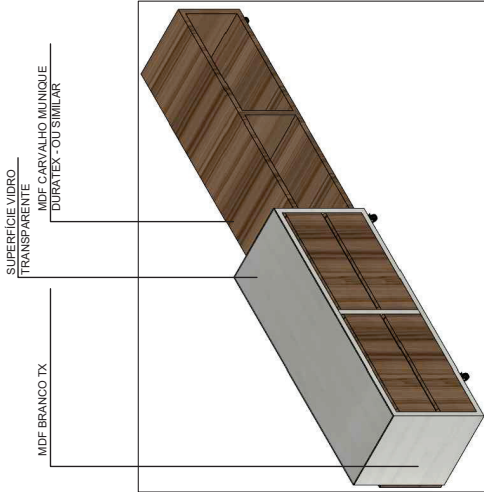


PERSPECTIVA (vista frontal)
MOSTRUÁRIO BAIXO COM GAVETAS
SEM ESCALA



PERSPECTIVA (vista posterior)
MOSTRUÁRIO BAIXO COM GAVETAS
SEM ESCALA

Nº REVISÃO	DESCRIÇÃO	REVISADO POR	DATA

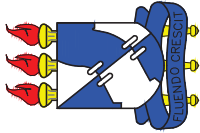

UNIVERSIDADE FEDERAL DE SERGIPE
SUPERINTENDÊNCIA DE INFRAESTRUTURA
DEPARTAMENTO DE OBRAS E FISCALIZAÇÃO

DIVISÃO DE PROJETOS
Av. Marechal Rondon, s/n Jardim Rosa Elze CEP 49100-000
São Cristóvão-SE
Telefone: (79) 2105-6951 E-mail: dipro@ufs.br

PROJETO:

ARQ. CLEOMENES MAIA (CLÉO MAIA) CAU: A53400-5
ACADÊMICA LIVIA AMASIS 201310037775 DAU UFS

RESP. TÉCNICO	DATA	CREA	VISTO	SE
---------------	------	------	-------	----


PROJETO

UNIVERSIDADE FEDERAL DE SERGIPE

PROJETO ARQUITETÔNICO - LIVRARIA UFS

DET. MARCENARIA - MOSTRUÁRIO BAIXO COM GAVETAS


DATA	PROJETO		N°	
AGOSTO/2023	DIPRO/DOFIS/UFS		PE-01UFS-DALIVRARIABAIAXO-04-23R1_DET MARCENARIA	
ESCALA	DESENHO	REV	FOLHA	
1:50	DIPRO/DOFIS/UFS	R01	04/06	

 

VISTA SUPERIOR
ESTANTE MOD. - TIPO 02
ESCALA 1/50



VISTA LATERAL
ESTANTE MOD. - TIPO 02
ESCALA 1/50

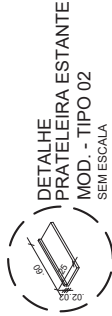


DETALHE
PRATELEIRA ESTANTE
MOD. - TIPO 02
SEM ESCALA



VISTA FRONTAL
MOSTRUÁRIO BAIXO
ESCALA 1/50



VISTA LATERAL
MOSTRUÁRIO BAIXO
ESCALA 1/50

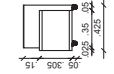


PROJETO ARQUITETÔNICO - LIVRARIA UFS

DET. MARCENARIA - ESTANTE MOD. TIPO 02 E MOSTRUARIO BAIXO

DATA	PROJETO	Nº
AGOSTO/2023	DIPRO/DOFIS/UFS	PEÇAS DA UNIVERSIDADE CATÓLICA DE BRASÍLIA - DET. MARCELIANA
ESCALA	DESENHO	REV
1:50	DIPRO/DOFIS/UFS	FOLHA
		R01
		05/06

[illegible]

UNIVERSIDADE FEDERAL DE SERGIPE
SUPERINTENDÊNCIA DE INFRAESTRUTURA
DEPARTAMENTO DE OBRAS E FISCALIZAÇÃO

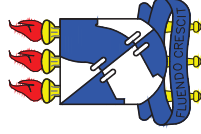


Av. Marechal Rondon, s/n Jardim Rosa Elze CEP 49100-000
São Cristóvão-SE
Telefone: (79) 2105-6951 E-mail: dipro@ufs.br


ARQ. CLEÓMENES MAIA (CLÉO MAIA) CAU: A53400-5
ACADÊMICA LIVIA AMASIS 201310037775 DAU UFS

RESP. TÉCNICO	DATA	CREA	VISTO	SE
---------------	------	------	-------	----


PROJETO

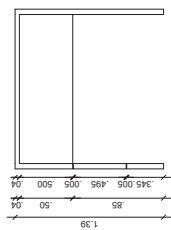


VISTA SUPERIOR
MÓVEL CAIXA
ESCALA 1/50

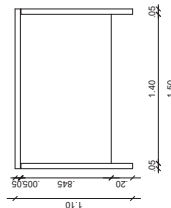


VISTA FRONTAL
MÓVEL CAIXA
ESCALA 1/50

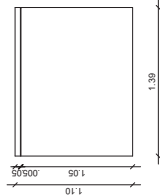


VISTA LATERAL (direita)
MÓVEL CAIXA
ESCALA 1/50

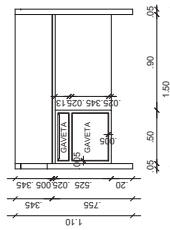


VISTA POSTERIOR
MÓVEL CAIXA
ESCALA 1/50

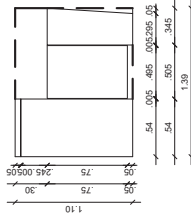

VISTA LATERAL (esquerda)
MÓVEL CAIXA
ESCALA 1/50

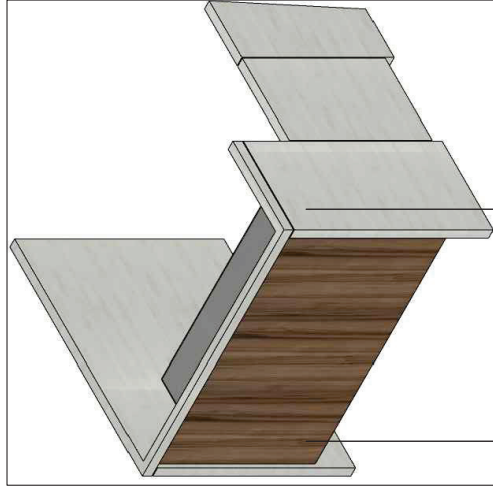


PERSPECTIVA (vista frontal)
MÓVEL CAIXA
SEM ESCALA

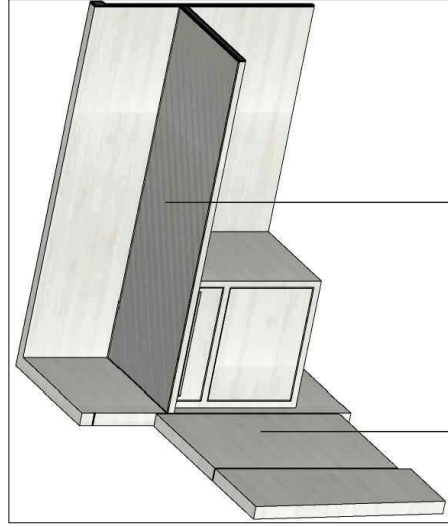

PERSPECTIVA (vista posterior)
MÓVEL CAIXA
SEM ESCALA

Nº REVISÃO	DESCRIÇÃO	REVISADO POR	DATA

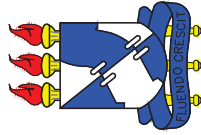

UNIVERSIDADE FEDERAL DE SERGIPE
SUPERINTENDÊNCIA DE INFRAESTRUTURA
DEPARTAMENTO DE OBRAS E FISCALIZAÇÃO

DIVISÃO DE PROJETOS

Av. Marechal Rondon, s/n Jardim Rosa Elze CEP 49100-000
São Cristóvão-SE
Telefone: (79) 2105-6951 E-mail: dipro@ufs.br

PROJETO:

ARQ. CLEOMENES MAIA (CLÉO MAIA) CAU: A53400-5
ACADÊMICA LIVIA AMASIS 201310037775 DAU UFS

RESP. TÉCNICO	DATA	CREA	VISTO	SE
---------------	------	------	-------	----

PROJETO

UNIVERSIDADE FEDERAL DE SERGIPE

PROJETO ARQUITETÔNICO - LIVRARIA UFS

DET. MARCENARIA - MÓVEL CAIXA

DATA	PROJETO	Nº	REV	FOLHA
AGOSTO/2023	DIPRO/DOFIS/UFS	PE01UFS-DALIVRARCENARIA-DET01-DET MARCENARIA	R01	06/06
ESCALA 1:50	DESENHO	DIPRO/DOFIS/UFS		