

Estudo Técnico Preliminar 182/2023

1. Informações Básicas

Número do processo: 23113.044611/2023-92

2. Descrição da necessidade

A Livraria da UFS encontra-se em espaço na Vivência do Campus de São Cristóvão, e com a mudança para a sala da antiga Escariz, foi elaborado um projeto em parceria com a DIPRO/DOFIS (Anexo I) para que haja uma reforma da sala e aquisição de mobiliário para o novo ambiente. Importante destacar que a UFS celebrou com a FAPESU o convênio de nº 2750.090/2023, cujo objeto é de regulamentar a execução do Projeto “Programa de apoio à produção editorial e cultural da UFS”, enquanto atividade de desenvolvimento institucional da Universidade, e para que se possa estimular a venda e lançamento dos livros frutos do projeto, e conseguir efetivar uma negociação no âmbito desse planejamento, precisamos ter uma Livraria estruturada e que se torne convidativa aos leitores, de maneira geral. E ainda, salientamos que temos lançado, em média, 1 livro por semana, e esses eventos movimentariam a loja e dariam evidência às obras e trabalhos dos autores(as).

3. Área requisitante

| Área Requisitante | Responsável |
|---|---------------------------------|
| Diretoria de Editoração, Comunicação Institucional e Produção Audiovisual | Maíra Carneiro Bittencourt Maia |

4. Descrição dos Requisitos da Contratação

4. Descrição dos Requisitos da Contratação

4.1. Forma de Aquisição

4.1.1. A aquisição ocorrerá via Licitação, na modalidade Pregão Eletrônico, na forma de **Registro de Preços** está devidamente justificada mediante o Inciso V do art. 3º, do Decreto nº 11.462, de 31 de março de 2023.

4.2. Sustentabilidade:

4.2.1 A contratação deverá adotar práticas de sustentabilidade ambiental de acordo com o que determina a Instrução Normativa STN/MPOG nº 01, de 19 de janeiro de 2010, tendo como referência o Guia Nacional de Licitações Sustentáveis e o Guia Prático de Licitações Sustentáveis da Advocacia Geral de União (AGU).

4.2.2. A empresa deverá apresentar material constituído e embalado com critérios socioambientais vigentes decorrentes da Lei nº 6.938/81 e regulamentos, com os respectivos registros e comprovações oficiais, além de atentar para as exigências da Política de Resíduos Sólidos.

4.3. Da subcontratação

4.3.1. Não é admitida a subcontratação do objeto contratual.

4.4. Da Garantia de execução

4.4.1. Não haverá exigência de garantia de execução para a presente contratação.

4.5. Da garantia contratual dos bens

4.5.1. O prazo de garantia contratual dos bens, complementar à garantia legal, é de, no mínimo, 09 (nove) meses, ou pelo prazo fornecido pelo fabricante, se superior, contado a partir do primeiro dia útil subsequente à data do recebimento definitivo do objeto.

4.5.2. A garantia será prestada com vistas a manter os equipamentos fornecidos em perfeitas condições de uso, sem qualquer ônus ou custo adicional para o Contratante.

4.5.3 A garantia abrange a realização da manutenção corretiva dos bens pela própria Contratada, ou, se for o caso, por meio de assistência técnica autorizada, de acordo com as normas técnicas específicas.

4.5.4. Entende-se por manutenção corretiva aquela destinada a corrigir os defeitos apresentados pelos bens, compreendendo a substituição de peças, a realização de ajustes, reparos e correções necessárias.

4.5.5 As peças que apresentarem vício ou defeito no período de vigência da garantia deverão ser substituídas por outras novas, de primeiro uso, e originais, que apresentem padrões de qualidade e desempenho iguais ou superiores aos das peças utilizadas na fabricação do equipamento.

4.5.6.. Uma vez notificada, a Contratada realizará a reparação ou substituição dos bens que apresentarem vício ou defeito no prazo de até 15 (quinze) dias úteis, contados a partir da data de retirada do equipamento das dependências da Administração pela Contratada ou pela assistência técnica autorizada.

4.5.7. O prazo indicado no subitem anterior, durante seu transcurso, poderá ser prorrogado uma única vez, por igual período, mediante solicitação escrita e justificada da Contratada, aceita pelo Contratante.

4.5.8. Na hipótese do subitem acima, a Contratada deverá disponibilizar equipamento equivalente, de especificação igual ou superior ao anteriormente fornecido, para utilização em caráter provisório pelo Contratante, de modo a garantir a continuidade dos trabalhos administrativos durante a execução dos reparos.

4.5.9 Decorrido o prazo para reparos e substituições sem o atendimento da solicitação do Contratante ou a apresentação de justificativas pela Contratada, fica o Contratante autorizado a contratar empresa diversa para executar os reparos, ajustes ou a substituição do bem ou de seus componentes, bem como a exigir da Contratada o reembolso pelos custos respectivos, sem que tal fato acarrete a perda da garantia dos equipamentos.

4.5.10. O custo referente ao transporte dos equipamentos cobertos pela garantia será de responsabilidade da Contratada.

4.5.11. A garantia legal ou contratual do objeto tem prazo de vigência próprio e desvinculado daquele fixado no contrato, permitindo eventual aplicação de penalidades em caso de descumprimento de alguma de suas condições, mesmo depois de expirada a vigência contratual.

4.6. Entrega e critérios de aceitação do objeto.

4.6.1. O prazo de entrega dos bens é de 30 (trinta) dias, contados do recebimento da nota de empenho, no seguinte endereço:

4.6.2. Órgão Gerenciador: UASG 154050 – UNIVERSIDADE FEDERAL DE SERGIPE (UFS) -Almoxarifado Central da Universidade Federal de Sergipe, localizado no prédio da Superintendência de Infraestrutura da UFS (INFRAUFS), no Departamento de Recursos Materiais, à Avenida Marcelo Déda Chagas, s/n, Cidade Universitária Prof. José Aloísio de Campos, bairro Jardim Rosa Elze, São Cristóvão - Sergipe, CEP 49107-230, telefone: (79) 3194-6938, e-mail: almoxarifadocentral. ufs@gmail.com, das 08:00 às 12:00 e das 13:00 às 17:00 horas, em dias úteis.

4.6.2.1 O item 01 deve ser entregue e instalado na nova sala da Livraria UFS, localizada na Vivência do Campus de São Cristóvão;

4.6.2. Os bens serão recebidos provisoriamente, de forma sumária, pelo(a) responsável pelo acompanhamento e fiscalização do contrato, para efeito de posterior verificação de sua conformidade com as especificações constantes no Termo de Referência e na proposta.

4.6.3. Os bens poderão ser rejeitados, no todo ou em parte, quando em desacordo com as especificações constantes neste Termo de Referência e na proposta, devendo ser substituídos no prazo de 15 (quinze) dias, a contar da notificação da contratada, às suas custas, sem prejuízo da aplicação das penalidades.

4.6.4. Os bens serão recebidos definitivamente no prazo de 10 (dez) dias úteis, contados do recebimento provisório, após a verificação da qualidade e quantidade do matérias e consequente aceitação mediante termo circunstanciado.

4.6.4.1. Na hipótese de a verificação a que se refere o subitem anterior não ser procedida dentro do prazo fixado, reputar-se-á como realizada, consumando-se o recebimento definitivo no dia do esgotamento do prazo

4.6.5 O recebimento provisório ou definitivo do objeto não exclui a responsabilidade da contratada pelos prejuízos resultantes da incorrer a execução do contrato.

4.7. Da exigência de amostra

4.7.1 Havendo o aceite da proposta quanto ao valor, e restando dúvidas quanto à proposta apresentada, o interessado classificado provisoriamente em primeiro lugar poderá ser notificado a apresentar amostra, que terá data, local e horário de sua realização divulgados por mensagem no sistema, cuja presença será facultada a todos os interessados, incluindo os demais fornecedores interessados.

4.7.2. Serão exigidas amostras para os itens que restarem dúvidas quanto a conformidade com os parâmetros dispostos neste termo de referência, a critério do julgador da proposta..

4.7.3. As amostras deverão ser entregues no endereço Órgão Gerenciador: UASG 154050 – UNIVERSIDADE FEDERAL DE SERGIPE (UFS) -Almoxarifado Central da Universidade Federal de Sergipe, localizado no prédio da Superintendência de Infraestrutura da UFS (INFRAUFS), no Departamento de Recursos Materiais, à Avenida Marcelo Déda Chagas, s/n, Cidade Universitária Prof. José Aloísio de Campos, bairro Jardim Rosa Elze, São Cristóvão - Sergipe, CEP 49107-230, telefone: (79) 3194-6938, e-mail: almoxarifado.central.ufs@gmail.com, das 08:00 às 12:00 e das 13:00 às 17:00 horas, em dias úteis. , no prazo limite de 15 (quinze) dias, sendo que a empresa assume total responsabilidade pelo envio e por eventual atraso na entrega.

5. Levantamento de Mercado

O levantamento de mercado foi realizado através de busca em fornecedores locais, para o item 01, e para o restante foi realizado em sites especializados. Além disso, toda a busca foi realizada baseada nas especificações contidas no projeto arquitetônico realizado pela DIPRO/DOFIS/UFS.

6. Descrição da solução como um todo

| ITEM | CATMAT | DESCRIÇÃO | QTD TOTAL | UNIDADE DE MEDIDA |
|------|--------|--|-----------|-------------------|
| | | Confecção, montagem, entrega e instalação de: - 05 (CINCO) ESTANTES MODULARES TIPO 01 (Conforme detalhamento no Anexo II deste ETP); - 02 (DUAS) ESTANTES SUSPENSAS (Conforme detalhamento no Anexo II deste ETP); - 04 (QUATRO) MOSTRUÁRIOS MODULARES (Conforme detalhamento no Anexo II deste ETP); | | |

| | | | | |
|---|--------|--|---|---------|
| 1 | 123455 | <ul style="list-style-type: none"> - 01 (UM) MOSTRUÁRIO BAIXO COM GAVETAS (Conforme detalhamento no Anexo II deste ETP); - 03 (TRÊS) ESTANTES MODULARES TIPO 02 (Conforme detalhamento no Anexo II deste ETP); - 01 (UM) MOSTRUÁRIO BAIXO (Conforme detalhamento no Anexo II deste ETP); - 01 (UM) MÓVEL CAIXA (Conforme detalhamento no Anexo II deste ETP). | 1 | UNIDADE |
| 2 | 231345 | <p>CONJUNTO COM 02 (DUAS) POLTRONAS</p> <ul style="list-style-type: none"> - Altura Total: 0,95 cm - Largura: 0,67 cm - Profundidade: 0,79 cm - Altura Sem Almofada: 0,85 cm - Largura do Assento: 0,59 cm - Profundidade do Assento: 0,45 cm - O produto suporta cerca de 100 Kg - Estrutura: Madeira Maciça; - Revestimento: Veludo; - Assento: Espuma D-26 com percintas elásticas de 50mm; - Encosto: Espuma D-23; - Base: Fixa - Material dos Pés: Madeira Maciça; - Quantidade de Lugares: 1 - Grampos de aço galvanizados; | 1 | UNIDADE |
| 3 | 369916 | <p>CONJUNTO COM 01 (UMA) MESA E 04 (QUATRO) CADEIRAS</p> <p>Mesa:</p> <ul style="list-style-type: none"> - tampo redondo em MDF, estrutura em ferro maciço e pés em madeira envernizadas e acompanhando sapatas de regulagem. - 90cm - Largura - 90cm - Comprimento - 75cm - Altura <p>Cadeiras:</p> <ul style="list-style-type: none"> - curvatura ergonômica, confeccionada em polipropileno, base é em madeira maciça. - 82cm - Altura - 45cm - Largura - 42cm - Comprimento - Suporta até: 110kg | 2 | UNIDADE |
| | | | | |

| | | | | |
|---|--------|---|---|---------|
| 4 | 608304 | <p>KIT SPOT 3 TRILHOS</p> <ul style="list-style-type: none"> - Altura 12,80 cm - Largura 5,90 cm - Comprimento 98,00 cm - Cor Preto - Tonalidade Preto - Material Metal - Tipo de Material Alumínio - Possui LED Integrado Com LED - Cor da Luz do LED Branco - Temperatura da Cor do LED 6500 K - Durabilidade do LED 30000 h - Potência do LED 9,00 W - Quantidade de Lúmens do LED 900 lm - Tensão Elétrica Bivolt - Índice de Proteção 20 IP | 5 | UNIDADE |
| 5 | 603337 | <p>MESA BAIXA CIRCULAR</p> <ul style="list-style-type: none"> - Altura 35 cm - Largura 50cm - Profundidade 50cm - Tampo composto de MDP BP - Espessura do tampo 25mm - Formato redondo - Suporta até 10 kg - Cor Vermont/Preto - Escalar de brilho fosco - Base de estrutura metálica de tubo 15x15mm com acabamento em pintura epóxi fosco | 1 | UNIDADE |
| 6 | 378263 | <p>CHACHEPOT (PLANTAS - PISO)</p> <p>Acabamento: BP Altura: 41,6 cm</p> <p>Largura: 33 cm calculo: unidade Cr: Preto/Madeirado Cr do Produto: Preto/Madeirado</p> | 2 | UNIDADE |

| | | | | |
|----|--------|--|---|---------|
| | | <p>Escala de Brilho: Fosco</p> <p>Material Principal: MDP</p> <p>Peso: 6,5 kg</p> <p>Profundidade: 30 cm</p> <p>Suporta Até (kg): 10 kg</p> <p>Tipo de Nicho: Cubo</p> | | |
| 7 | 378263 | <p>CHACHEPOT (PLANTAS - PRATELEIRAS)</p> <p>- Cachepot em cimento e cobre 19x11 cm.</p> <p>- Matéria prima: cimento.</p> <p>- Medida aproximada do produto: (Compr. X Larg. X Alt.): 19x19x11 cm</p> <p>- Cor Cinza e cobre Material: Cimento</p> | 5 | UNIDADE |
| 8 | 298185 | <p>TAPETE CIRCULAR</p> <p>Material- fibras naturais de Sisal.</p> <p>- Altura: até 0,5 cm</p> <p>- Largura: 200 cm</p> <p>- Profundidade: 200 cm</p> <p>- Cor Bege</p> | 1 | UNIDADE |
| 9 | 473083 | <p>LUMINÁRIA SPOT DE EMBUTIR REDONDO</p> <p>- Cor Tom de luz amarelado 3000k</p> <p>- Tamanho 9cm x 2,4cm</p> <p>- Voltagem Bivolt</p> <p>- Tipo LED</p> | 4 | UNIDADE |
| 10 | 473086 | <p>LUMINÁRIA PENDENTE</p> <p>- Luminária Aranha 4 Braços</p> <p>- Material: Alumínio</p> <p>- Pintura: Eletrostática a pó</p> <p>- Tamanho: Altura 40 cm</p> <p>- Comprimento 40 cm</p> <p>- Canopla de teto: 17 cm de diâmetro</p> <p>- Voltagem do pendente: Bivolt 110/220v</p> | 1 | UNIDADE |

| | | | | |
|----|--------|--|----|----------------|
| | | - Soquete para lâmpada E-27 | | |
| 11 | 448231 | PISO VINÍLICO (TIPO MADEIRA - WOOD) - Material: Vinílico - Aplicação: Piso - Instalação: autocolante (adesivo) - Comprimento da lâmina: 91 cm - Largura da lâmina: 15,2 cm - Espessura da lâmina: 2 mm, podendo haver variação de +/- 0,6 mm | 40 | M ² |

7. Estimativa das Quantidades a serem Contratadas

| ITEM | CATMAT | QUANTIDAD |
|------|--------|-----------|
| 1 | 123455 | 1 |
| 2 | 231345 | 1 |
| 3 | 369916 | 2 |
| 4 | 608304 | 5 |
| 5 | 603337 | 1 |
| 6 | 378263 | 2 |
| 7 | 378263 | 5 |
| 8 | 298185 | 1 |
| 9 | 473083 | 4 |
| 10 | 473086 | 1 |
| 11 | 448231 | 40 |

8. Estimativa do Valor da Contratação

Valor (R\$): 52.538,93

| ITEM | FORNECEDOR | CNPJ | VALOR UNITÁRIO | VALOR MÉDIO (R\$) | QUANTIDADE | VALOR ESTIMADO (R\$) |
|------|-------------------------|--------------------|----------------|-------------------|------------|----------------------|
| | Ednaldo Chagas de Jesus | 26.611.099.0001/51 | 11.600,00 | | | |
| | ATC PLANEJADOS | 38.475.051/0001-42 | 34.250,00 | | | |

| | | | | | | |
|---|--|---------------------|-----------|-----------|---|-----------|
| 1 | I9Ação Moveis Planejados | 32.817.603/0001-77 | 41.667,00 | 43.433,50 | 1 | 43.433,50 |
| | PONTUAL MÓVEIS PLANEJADOS | 37.3759.48/0001-31 | 45.200,00 | | | |
| | Aguiar Mámore e Moveis ltda | 11.915.231.0003-03 | 51.696,00 | | | |
| | PREDILECTA COMÉRCIO DE MÓVEIS LTDA | 43.296.861/0001-71 | 54.500,00 | | | |
| 2 | americanas s.a. | 00.776.574/0006-60 | 1.172,90 | 1.239,76 | 1 | 1.239,76 |
| | MadeiraMadeira Comércio Eletrônico S/A | 10.490.181/0001-35 | 1.258,90 | | | |
| | Magazine Luiza S/A | 47.960.950/1088-36 | 1.287,50 | | | |
| 3 | americanas s.a. | 00.776.574/0006-60 | 729,00 | 1.059,33 | 2 | 2.118,66 |
| | MadeiraMadeira Comércio Eletrônico S/A | 10.490.181/0001-35 | 1.199,99 | | | |
| | Magazine Luiza S/A | 47.960.950/1088-36 | 1249,00 | | | |
| 4 | Leroy Merlin Cia Brasileira de Bricolagem. | 01.438.784/0048-60. | 219,90 | 261,63 | 5 | 1.308,16 |
| | Magazine Luiza S/A | 47.960.950/1088-36 | 230,00 | | | |
| | Ferreira Costa & Cia LTDA | 10.230.480/0019-60 | 335,00 | | | |
| 5 | Casas Bahia Comercial Ltda. | 59.291.534-0001-67 | 220,95 | 212,40 | 1 | 212,40 |
| | Americanas S.A. | 00.776.574/0006-60 | 206,34 | | | |
| | MadeiraMadeira Comércio Eletrônico S/A | 10.490.181/0001-35 | 209,90 | | | |
| 6 | Grupo Casas Bahia S.A. | 33.041.260/0652-90 | 178,84 | 210,65 | 2 | 421,30 |
| | Casas Bahia Comercial Ltda. | 59.291.534-0001-67 | 189,35 | | | |
| | | | | | | |

| | | | | | | |
|----|--|-------------------------|------------|----------|----|----------|
| | Leroy Merlin Cia Brasileira de Bricolagem. | 01.438.784/0048- 60. | 263,77 | | | |
| 7 | Magazine Luiza S/A | 47.960.950/1088- 36 | 75,90 | 84,20 | 5 | 421,00 |
| | Leroy Merlin Cia Brasileira de Bricolagem. | 01.438.784/0048- 60. | 83,70 | | | |
| | Cerentini e Cerentini Ltda | 10.436.899/0001- 43 | 93,00 | | | |
| 8 | Leroy Merlin Cia Brasileira de Bricolagem. | 01.438.784/0048- 60. | 687,95 | 1.151,99 | 1 | 1.151,99 |
| | Magazine Luiza S/A | 47.960.950/1088- 36 | 1.151,99 | | | |
| | Mobly Comércio Varejista Ltda. | 14.055.516/0004- 90 | 1.151,99 | | | |
| 9 | Magazine Luiza S/A | 47.960.950/1088- 36 | 12,90 | 13,30 | 4 | 53,20 |
| | Leroy Merlin Cia Brasileira de Bricolagem | 01.438.784/0048- 60 | 15,10 | | | |
| | Ferreira Costa & Cia LTDA | 10.230.480/0019- 60 | 11,90 | | | |
| 10 | americanas s.a. | 00.776.574/0006- 60 | R\$ 109,90 | 116,56 | 1 | 116,56 |
| | Amazon Serviços de Varejo do Brasil Ltda. | 15.436.940/0001- 03 | R\$ 109,90 | | | |
| | Magazine Luiza S/A | 47.960.950/1088- 36 | R\$ 129,90 | | | |
| 11 | Magazine Luiza S/A | 47.960.950/1088- 36 | 69,90 | 76,56 | 40 | 3.062,40 |
| | MadeiraMadeira Comércio Eletrônico S/A | 10.490.181/0001- 35 | 79,90 | | | |

| | | | | | | |
|-----------------------------------|---|------------------------|-------|--|--|------------------|
| | Leroy Merlin Cia Brasileira de Bricolagem | 01.438.784/0048- 60 | 79,90 | | | |
| VALOR TOTAL ESTIMADO (R\$) | | | | | | 52.538,93 |

9. Justificativa para o Parcelamento ou não da Solução

A presente solução admite o parcelamento do objeto por item. Não é possível exigir que as empresas participantes da licitação forneçam todos os itens demandados; ao parcelarmos a aquisição, permitimos concorrência mais ampla e, consequentemente, melhores preços para a Administração Pública. Entretanto, quando o número de itens é elevado – como no presente caso – há o risco de obtermos um fornecedor diferente para cada item, o que dificulta o acompanhamento da aquisição, na medida em que são diversas empresas fornecendo produtos, cada uma em um tempo próprio e com as particularidades de cada processo de aquisição: o recebimento se torna bem mais complexo.

10. Contratações Correlatas e/ou Interdependentes

Não há contratações correlatas no âmbito desta diretoria.

11. Alinhamento entre a Contratação e o Planejamento

Projeto com vistas a inclusão nos planos de contratações anos 2023.

12. Benefícios a serem alcançados com a contratação

Melhor estruturação da Livraria UFS, melhorando assim o ambiente para o uso da comunidade, em geral, possibilitando-se uma maior visibilidade para os produtos gerados pela Editora UFS.

13. Providências a serem Adotadas

Realização do pregão, efetivação dos contratos e contato com DIPRO/DOFIS para alinhar as entregas, conforme o planejamento da reforma.

14. Possíveis Impactos Ambientais

Há impactos ambientais na aquisição e no descarte dos materiais adquiridos. Os editais de licitação publicados pela UFS estão adequados e contêm todas as medidas mitigadoras de riscos para esses casos, assim como possuímos nosso plano de descarte de materiais e a coleta de resíduos sólidos. Dessa forma, os impactos da presente aquisição são altamente minimizados, contribuindo para a responsabilidade ambiental dessa Instituição para com o meio ambiente.

15. Declaração de Viabilidade

Esta equipe de planejamento declara **viável** esta contratação.

15.1. Justificativa da Viabilidade

O ETP encontra-se dentro dos parâmetros e de acordo com o projeto arquitetônico elaborado pela DIPRO/DOFIS/UFS.

16. Responsáveis

Todas as assinaturas eletrônicas seguem o horário oficial de Brasília e fundamentam-se no §3º do Art. 4º do [Decreto nº 10.543, de 13 de novembro de 2020](#).

MAIRA CARNEIRO BITTENCOURT MAIA


Membro da comissão de contratação

Lista de Anexos

Atenção: Apenas arquivos nos formatos ".pdf", ".txt", ".jpg", ".jpeg", ".gif" e ".png" enumerados abaixo são anexados diretamente a este documento.

- Anexo I - PERSPECTIVAS_ARQ_LIVRARIA_UFS (2).pdf (7.77 MB)
- Anexo II - MOBILIARIO_LIBRARIA_UFS (3).pdf (1.29 MB)

Anexo I - PERSPECTIVAS_ARQ_LIVRARIA_UFS (2).pdf

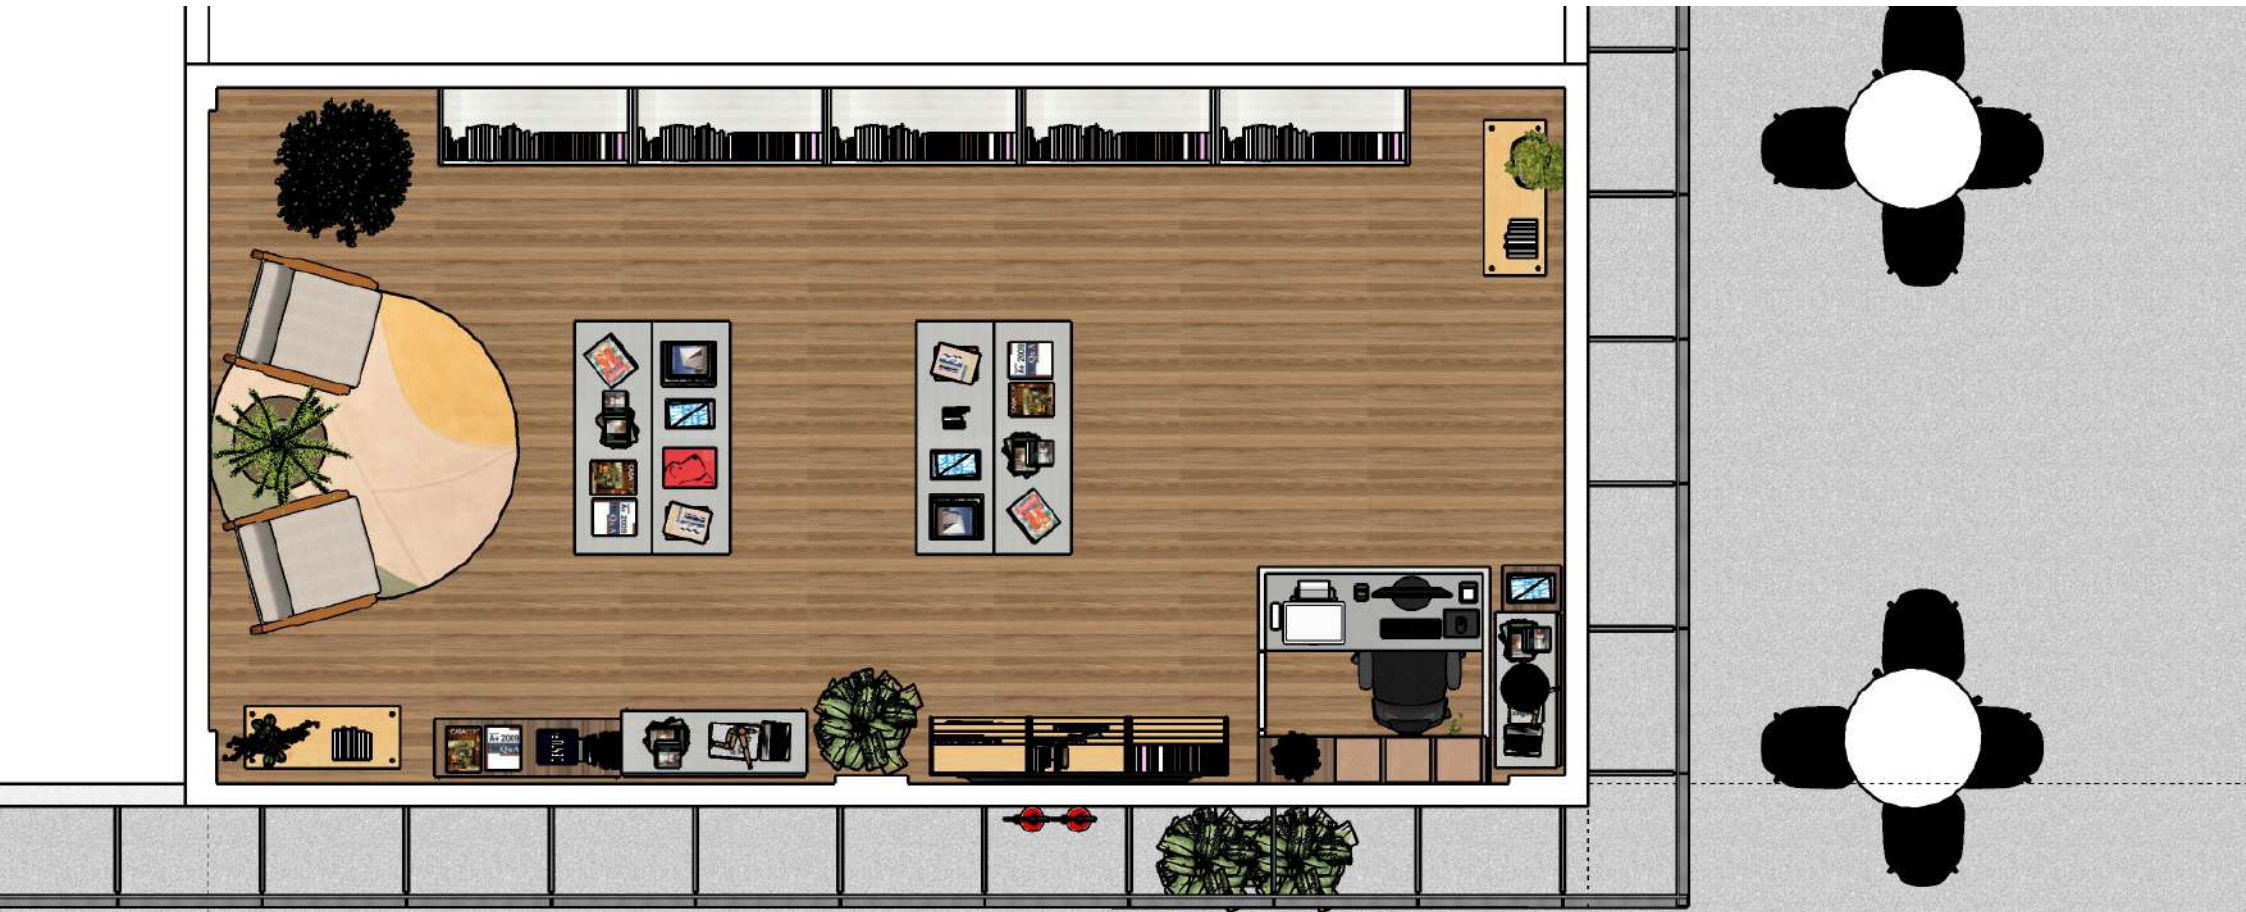









LivrariaUFS



EditoraUFS



























Anexo II - MOBILIARIO_LIBRARIA_UFS (3).pdf

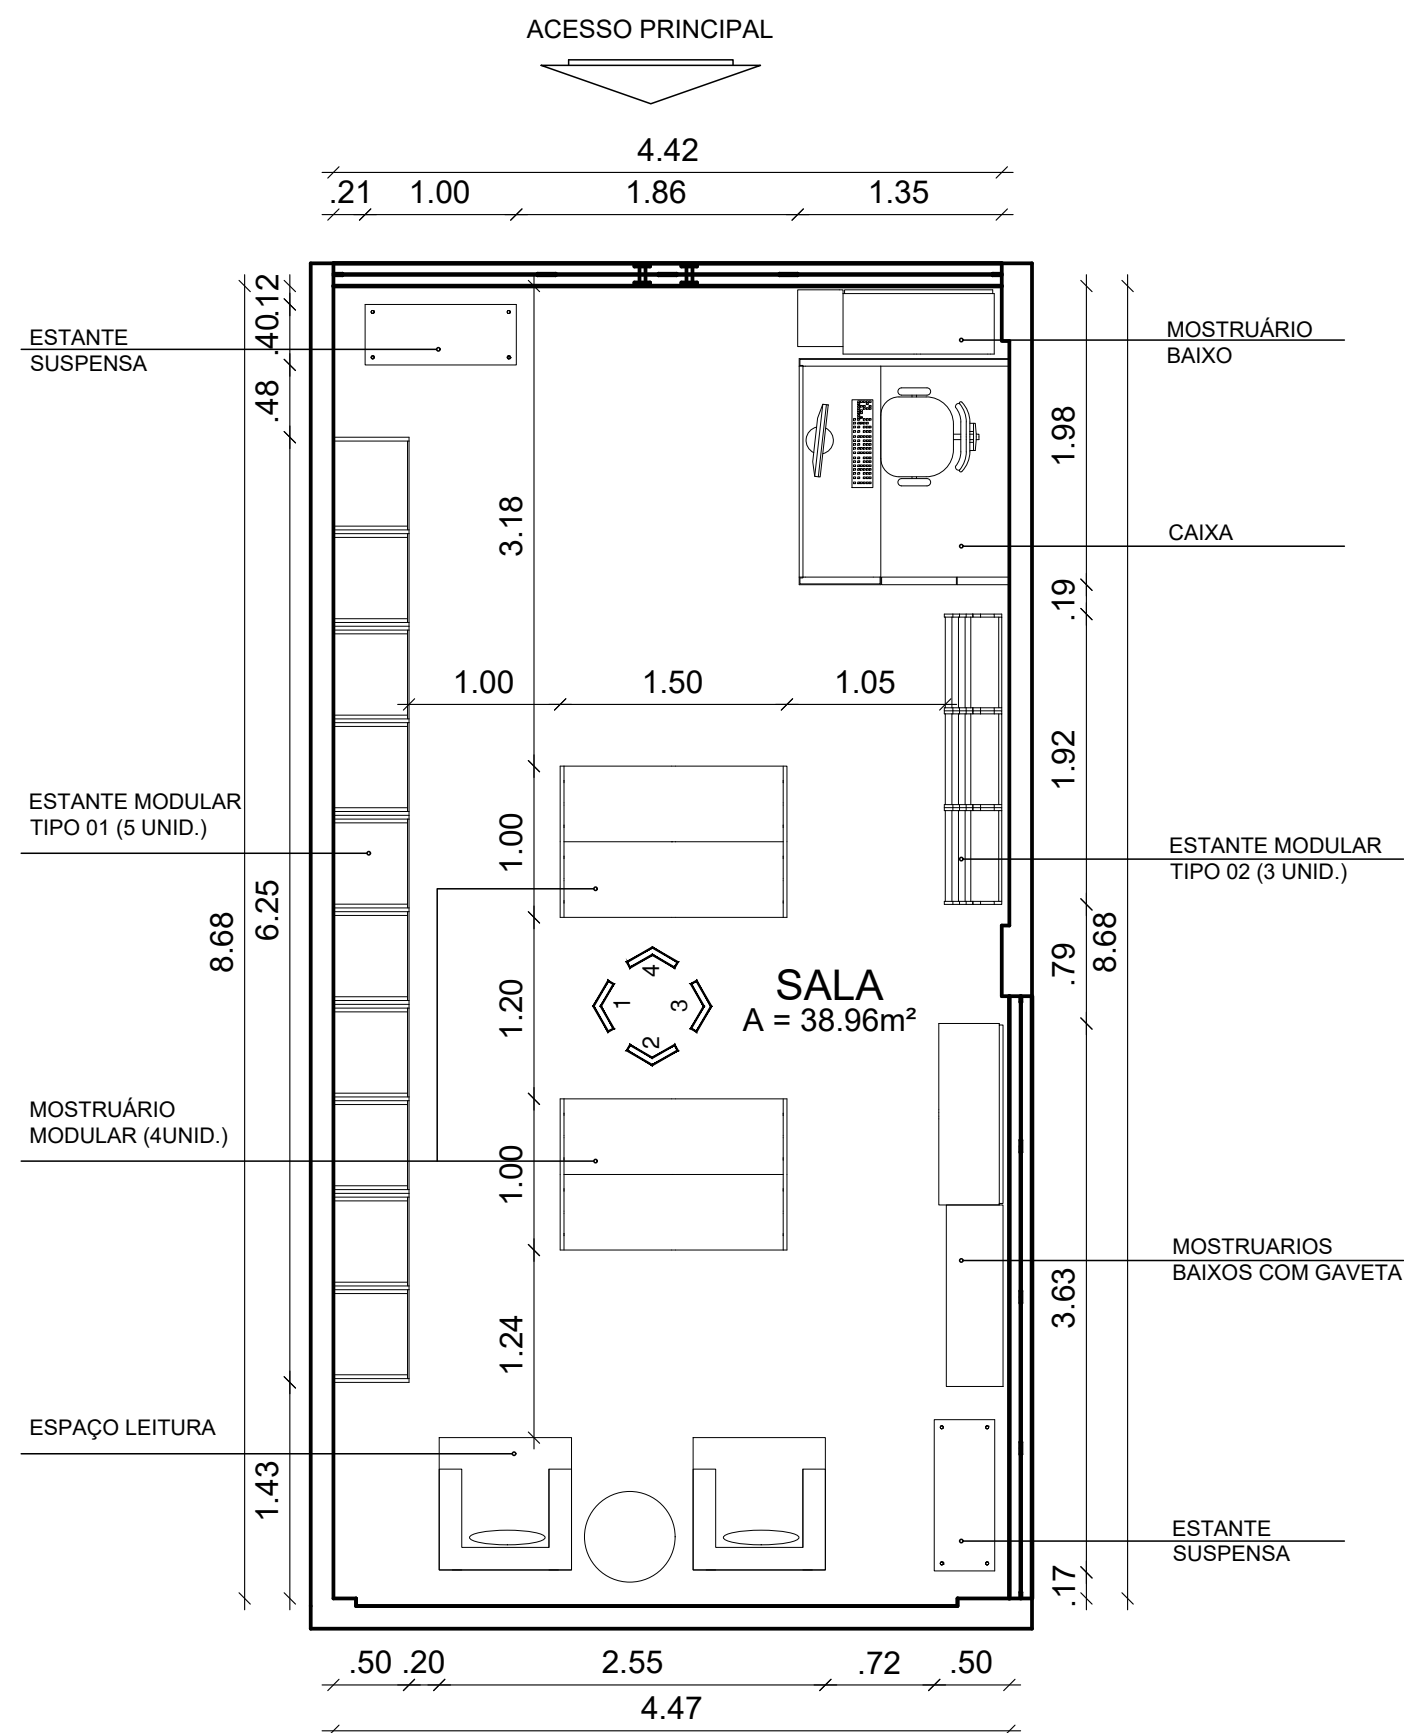

PLANTA BAIXA - LAYOUT
ESCALA 1/75

| | | | |
|------------|-----------|--------------|------|
| | | | |
| | | | |
| | | | |
| | | | |
| | | | |
| | | | |
| Nº REVISÃO | DESCRIÇÃO | REVISADO POR | DATA |

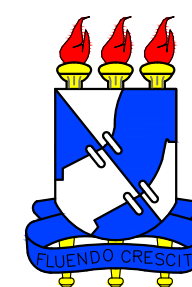

UNIVERSIDADE FEDERAL DE SERGIPE
SUPERINTENDÊNCIA DE INFRAESTRUTURA
DEPARTAMENTO DE OBRAS E FISCALIZAÇÃO

DIVISÃO DE PROJETOS
Av. Marechal Rondon, s/n Jardim Rosa Elze CEP 49100-000
São Cristóvão-SE
Telefone: (79) 2105-6951 E-mail: dipro@ufs.br

PROJETO:
ARQ. CLEÔMENES MAIA (CLÉO MAIA) CAU: A53400-5
ACADÊMICA LIVIA AMASIS 201310037775 DAU UFS

| | | | | |
|---------------|------|------|-------|----|
| RESP. TÉCNICO | DATA | CREA | VISTO | SE |
|---------------|------|------|-------|----|


PROJETO

UNIVERSIDADE FEDERAL DE SERGIPE


PROJETO ARQUITETÔNICO - LIVRARIA UFS

PLANTA BAIXA - LAYOUT


| | | | |
|---------------------|----------------------------|---|----------------|
| DATA AGOSTO/2023 | PROJETO DIPRO/DOFIS/UFS | Nº PE-01-UFS-D04-LIVRARIADCAV-INT01-A4-23-R1_PLANTA BAIXA LAYOUT | |
| ESCALA 1:50 | DESENHO DIPRO/DOFIS/UFS | REV R01 | FOLHA 01/06 |

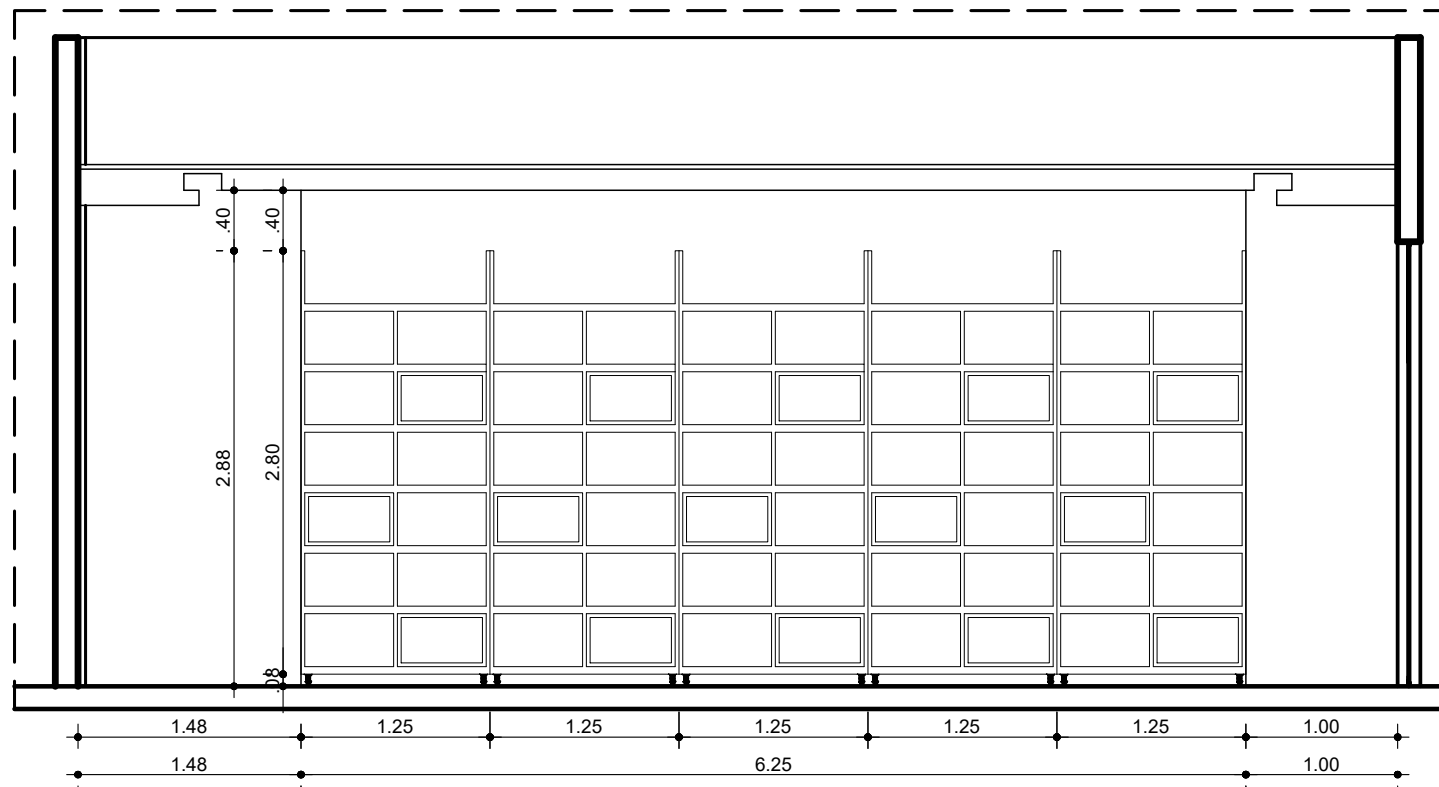


VISTA 01 - ESTANTE MODULAR TIPO 01
ESCALA 1/50

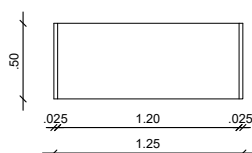


VISTA SUPERIOR
MÓDULO - TIPO 01
ESCALA 1/50

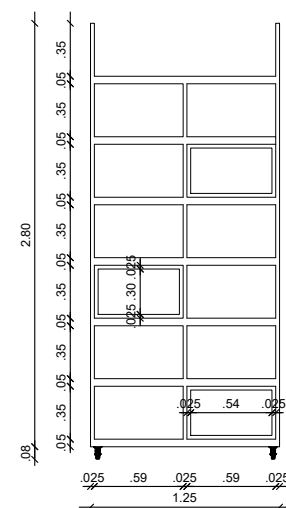

VISTA FRONTAL
MÓDULO - TIPO 01
ESCALA 1/50

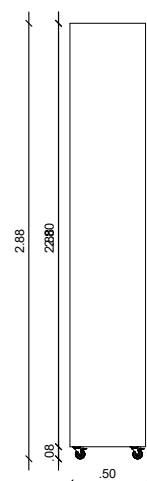


VISTA LATERAL
MÓDULO - TIPO 01
ESCALA 1/50

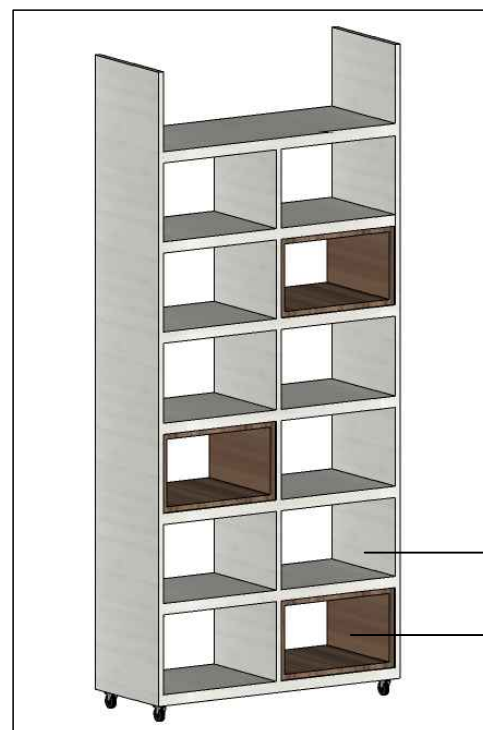

PERSPECTIVA
MÓDULO ESTANTE TIPO 01
SEM ESCALA


MDF BRANCO TX

MDF CARVALHO MUNIQUE
DURATEX - OU SIMILAR

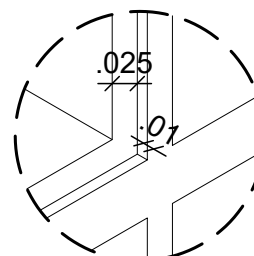

DETALHE
NICHO MÓDULO TIPO 01
SEM ESCALA

| | | | |
|------------|-----------|--------------|------|
| | | | |
| | | | |
| | | | |
| | | | |
| | | | |
| | | | |
| | | | |
| | | | |
| Nº REVISÃO | DESCRIÇÃO | REVISADO POR | DATA |

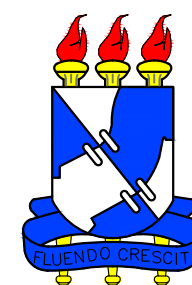

UNIVERSIDADE FEDERAL DE SERGIPE
SUPERINTENDÊNCIA DE INFRAESTRUTURA
DEPARTAMENTO DE OBRAS E FISCALIZAÇÃO

DIVISÃO DE PROJETOS
Av. Marechal Rondon, s/n Jardim Rosa Elze CEP 49100-000
São Cristóvão-SE
Telefone: (79) 2105-6951 E-mail: dipro@ufs.br

PROJETO:

ARQ. CLEÔMENES MAIA (CLÉO MAIA) CAU: A53400-5
ACADÊMICA LIVIA AMASIS 201310037775 DAU UFS

RESP. TÉCNICO DATA CREA VISTO SE


PROJETO

UNIVERSIDADE FEDERAL DE SERGIPE


PROJETO ARQUITETÔNICO - LIVRARIA UFS

DET. MARCENARIA - ESTANTE MODULAR TIPO 01


| | | | |
|---------------------|-----------------------------|---|----------------|
| DATA AGOSTO/2023 | PROJETO DIPRO/DOFIS/UFFS | Nº PE-01-UFFS-D04-LIVRARIADCAV-INT-A4-23-R1_DET MARCENARIA | |
| ESCALA 1:50 | DESENHO DIPRO/DOFIS/UFFS | REV R01 | FOLHA 02/06 |

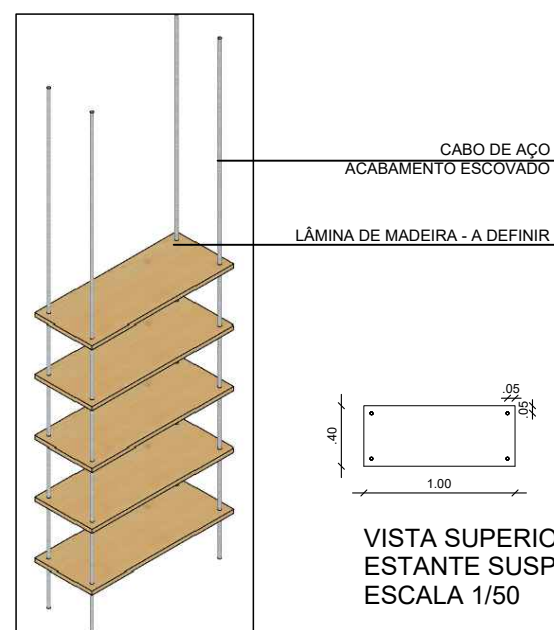


PERSPECTIVA
ESTANTE SUSPensa
SEM ESCALA

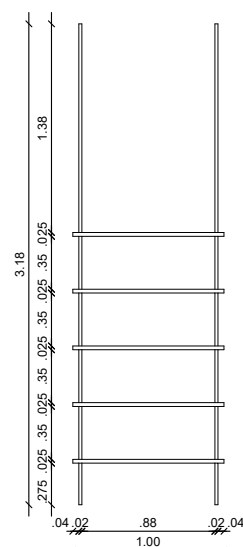


VISTA FRONTAL
ESTANTE SUSPensa
ESCALA 1/50

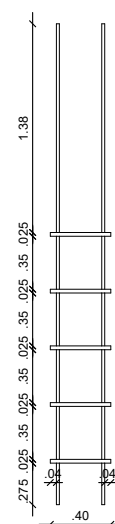


VISTA LATERAL
ESTANTE SUSPensa
ESCALA 1/50

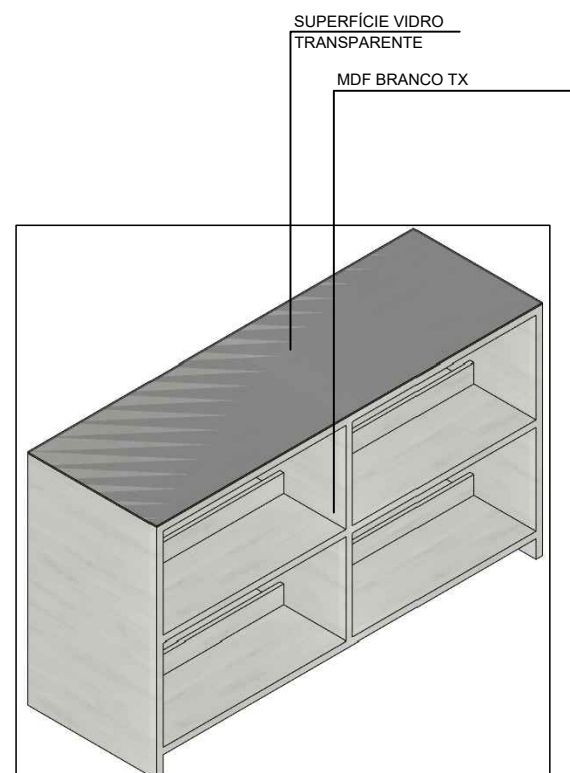


PERSPECTIVA
MOSTRUÁRIO MODULAR TIPO 01
SEM ESCALA

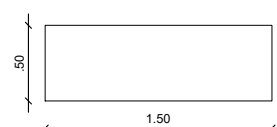


VISTA SUPERIOR
MOSTRUÁRIO - TIPO 01
ESCALA 1/50

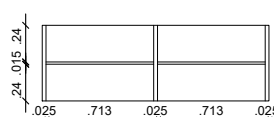

VISTA SUPERIOR (interna)
MOSTRUÁRIO - TIPO 01
ESCALA 1/50

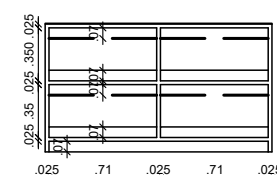


VISTA FRONTAL
MOSTRUÁRIO - TIPO 01
ESCALA 1/50

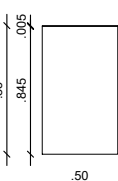

VISTA LATERAL
MOSTRUÁRIO - TIPO 01
ESCALA 1/50

| N° REVISÃO | DESCRIÇÃO | REVISADO POR | DATA |
|------------|-----------|--------------|------|
| | | | |
| | | | |
| | | | |
| | | | |
| | | | |
| | | | |
| | | | |

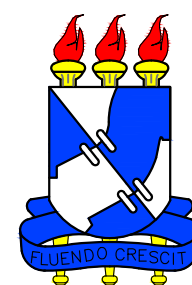

UNIVERSIDADE FEDERAL DE SERGIPE

SUPERINTENDÊNCIA DE INFRAESTRUTURA

DEPARTAMENTO DE OBRAS E FISCALIZAÇÃO

DIVISÃO DE PROJETOS

Av. Marechal Rondon, s/n Jardim Rosa Elze CEP 49100-000
São Cristóvão-SE

Telefone: (79) 2105-6951 E-mail: dipro@ufs.br

PROJETO:

ARQ. CLEÔMENES MAIA (CLÉO MAIA) CAU: A53400-5
ACADÊMICA LIVIA AMASIS 201310037775 DAU UFS

RESP. TÉCNICO DATA CREA VISTO SE


PROJETO

UNIVERSIDADE FEDERAL DE SERGIPE


PROJETO ARQUITETÔNICO - LIVRARIA UFS

DET. MARCENARIA - ESTANTE SUSPensa E MOSTRUÁRIO MODULAR


| | | | | |
|-------------|-----------------|--|-------|--|
| DATA | PROJETO | N° | | |
| AGOSTO/2023 | DIPRO/DOFIS/UFS | PE-01-UFS-D04-LIVRARIADCAV-INT03-A4-23-R1_DET MARCENARIA | | |
| ESCALA | DESENHO | REV | FOLHA | |
| 1:50 | DIPRO/DOFIS/UFS | R01 | 03/06 | |

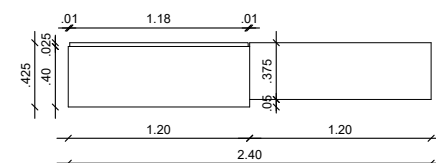


VISTA SUPERIOR
MOSTRUÁRIO BAIXO COM GAVETAS
ESCALA 1/50

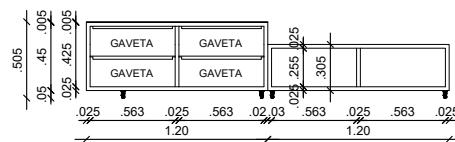


VISTA FRONTAL
MOSTRUÁRIO BAIXO COM GAVETAS
ESCALA 1/50

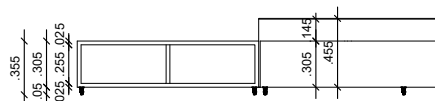


VISTA POSTERIOR
MOSTRUÁRIO BAIXO COM GAVETAS
ESCALA 1/50

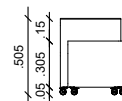

VISTA LATERAL
MOSTRUÁRIO BAIXO COM GAVETAS
ESCALA 1/50

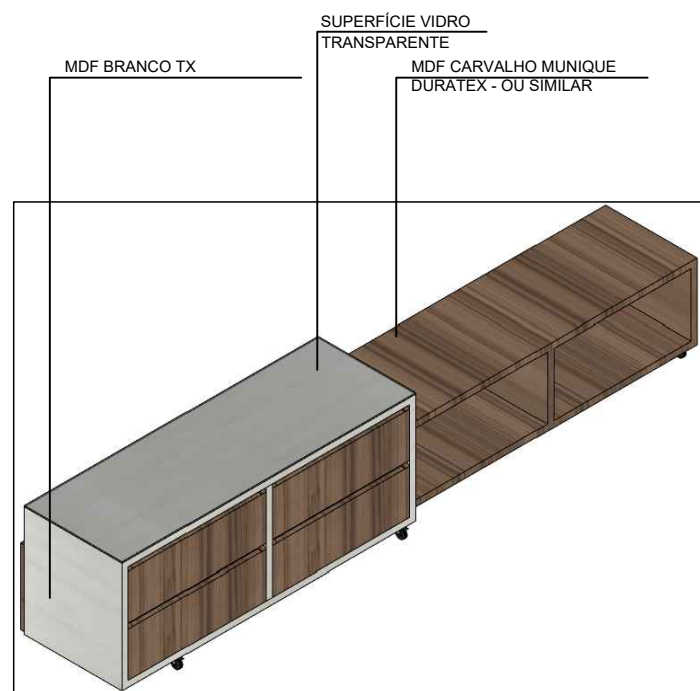


PERSPECTIVA (vista frontal)
MOSTRUÁRIO BAIXO COM GAVETAS
SEM ESCALA

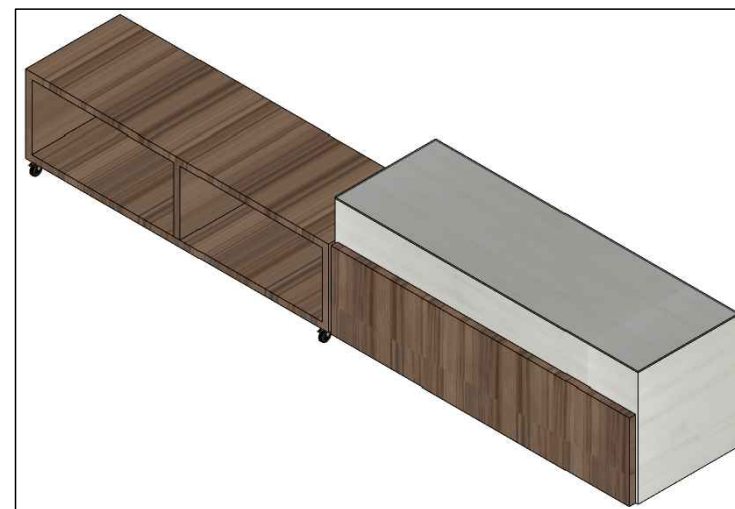

PERSPECTIVA (vista posterior)
MOSTRUÁRIO BAIXO COM GAVETAS
SEM ESCALA

| Nº | REVISÃO | DESCRIÇÃO | REVISADO POR | DATA |
|----|---------|-----------|--------------|------|
| | | | | |
| | | | | |
| | | | | |
| | | | | |
| | | | | |
| | | | | |
| | | | | |
| | | | | |
| | | | | |

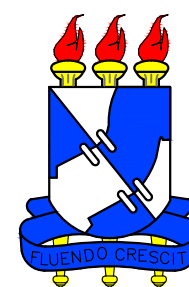

UNIVERSIDADE FEDERAL DE SERGIPE
SUPERINTENDÊNCIA DE INFRAESTRUTURA
DEPARTAMENTO DE OBRAS E FISCALIZAÇÃO
DIVISÃO DE PROJETOS
Av. Marechal Rondon, s/n Jardim Rosa Elze CEP 49100-000
São Cristóvão-SE
Telefone: (79) 2105-6951 E-mail: dipro@ufs.br

PROJETO:
ARQ. CLEÔMENES MAIA (CLÉO MAIA) CAU: A53400-5
ACADÊMICA LIVIA AMASIS 201310037775 DAU UFS

RESP. TÉCNICO DATA CREA VISTO SE


PROJETO

UNIVERSIDADE FEDERAL DE SERGIPE

PROJETO ARQUITETÔNICO - LIVRARIA UFS


DET. MARCENARIA - MOSTRUÁRIO BAIXO COM GAVETAS

| | | | | |
|-------------|------------------|-----|--|--|
| DATA | PROJETO | Nº | | |
| AGOSTO/2023 | DIPRO/DOFIS/UFFS | | PE-01-UFS-D04-LIVRARIADCAV-INT04-A4-23-R1_DET MARCENARIA | |
| ESCALA | DESENHO | REV | FOLHA | |
| 1:50 | DIPRO/DOFIS/UFFS | R01 | 04/06 | |

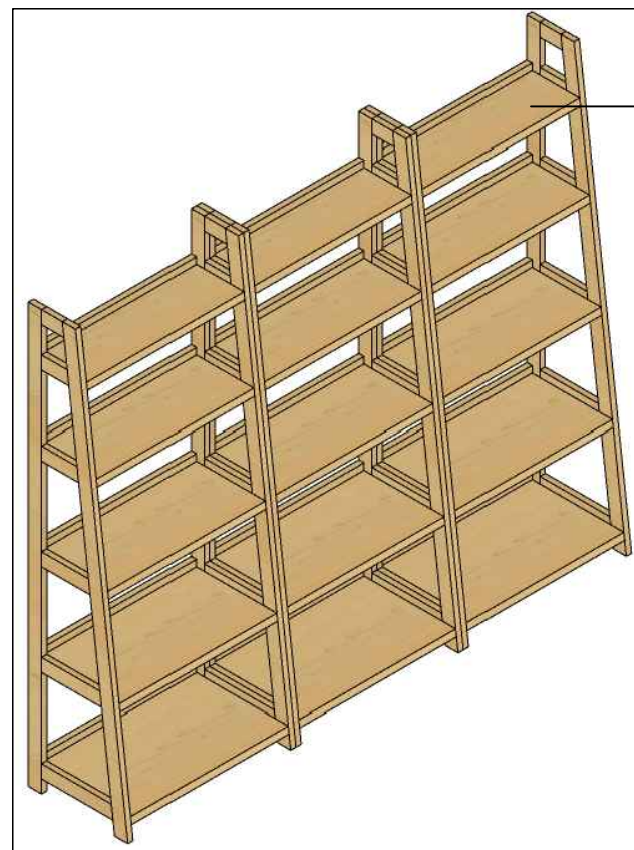


PERSPECTIVA
MÓDULO ESTANTE TIPO 02
SEM ESCALA


LÂMINA DE MADEIRA - A DEFINIR

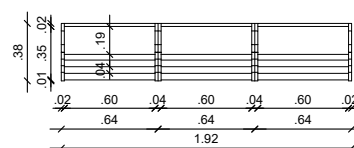


VISTA SUPERIOR
ESTANTE MOD. - TIPO 02
ESCALA 1/50

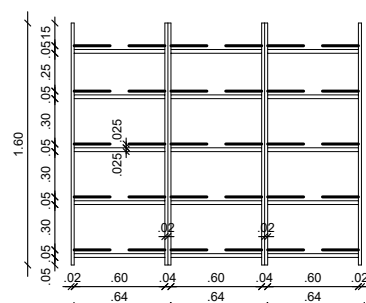


VISTA FRONTAL
ESTANTE MOD. - TIPO 02
ESCALA 1/50

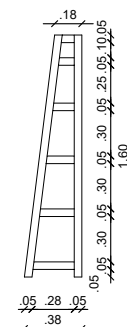


VISTA LATERAL
ESTANTE MOD. - TIPO 02
ESCALA 1/50

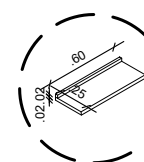


DETALHE
PRATELEIRA ESTANTE
MOD. - TIPO 02
SEM ESCALA

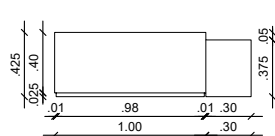


VISTA SUPERIOR
MOSTRUÁRIO BAIXO
ESCALA 1/50

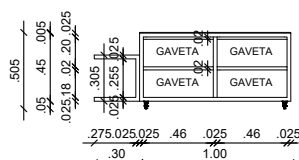


VISTA FRONTAL
MOSTRUÁRIO BAIXO
ESCALA 1/50

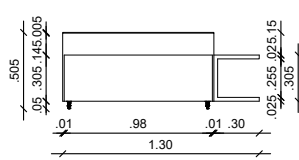


VISTA POSTERIOR
MOSTRUÁRIO BAIXO
ESCALA 1/50

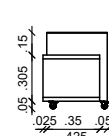

VISTA LATERAL
MOSTRUÁRIO BAIXO
ESCALA 1/50

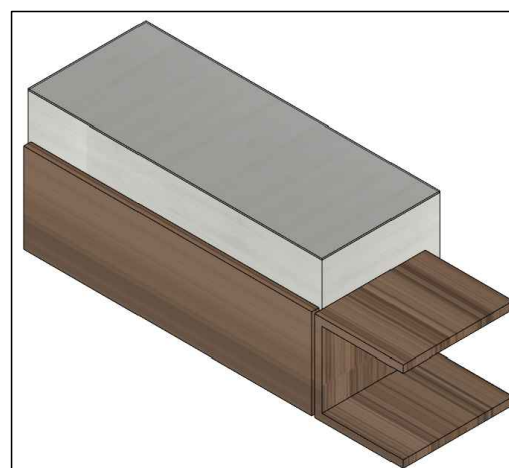


PERSPECTIVA (vista frontal)
MOSTRUÁRIO BAIXO
SEM ESCALA

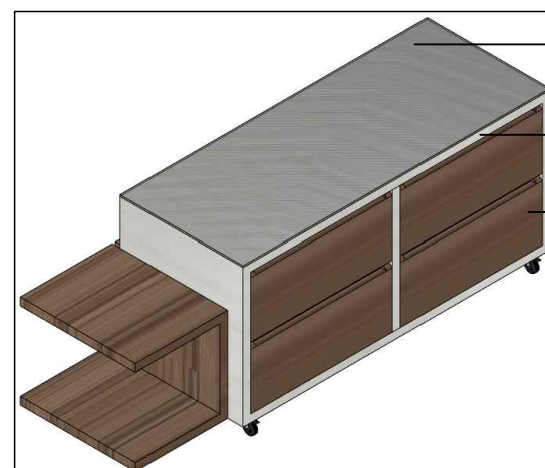

PERSPECTIVA (vista posterior)
MOSTRUÁRIO BAIXO
SEM ESCALA

SUPERFÍCIE VIDRO
TRANSPARENTE
MDF BRANCO TX
MDF CARVALHO MUNIQUE
DURATEX - OU SIMILAR

| Nº REVISÃO | DESCRIÇÃO | REVISADO POR | DATA |
|------------|-----------|--------------|------|
| | | | |
| | | | |
| | | | |
| | | | |
| | | | |
| | | | |
| | | | |
| | | | |
| | | | |

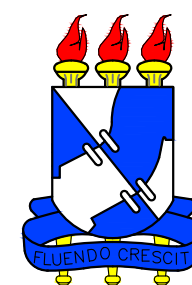

UNIVERSIDADE FEDERAL DE SERGIPE

SUPERINTENDÊNCIA DE INFRAESTRUTURA

DEPARTAMENTO DE OBRAS E FISCALIZAÇÃO

DIVISÃO DE PROJETOS

Av. Marechal Rondon, s/n Jardim Rosa Elze CEP 49100-000
São Cristóvão-SE

Telefone: (79) 2105-6951 E-mail: dipro@ufs.br

PROJETO:

ARQ. CLEÔMENES MAIA (CLÉO MAIA) CAU: A53400-5
ACADÊMICA LIVIA AMASIS 201310037775 DAU UFS

RESP. TÉCNICO DATA CREA VISTO SE


PROJETO

UNIVERSIDADE FEDERAL DE SERGIPE


PROJETO ARQUITETÔNICO - LIVRARIA UFS

DET. MARCENARIA - ESTANTE MOD. TIPO 02 E MOSTRUARIO BAIXO


| | | |
|---------------------|-----------------------------|--|
| DATA AGOSTO/2023 | PROJETO DIPRO/DOFIS/UFFS | Nº PE-01-UFS-D04-LIVRARIADCAV-INT05-A4-23-R1_DET MARCENARIA |
| ESCALA 1:50 | DESENHO DIPRO/DOFIS/UFFS | REV R01 |
| | | FOLHA 05/06 |

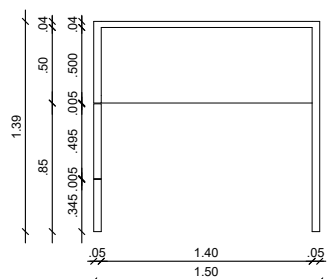


VISTA SUPERIOR
MÓVEL CAIXA
ESCALA 1/50

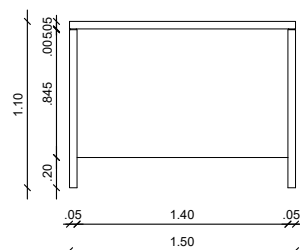


VISTA FRONTAL
MÓVEL CAIXA
ESCALA 1/50

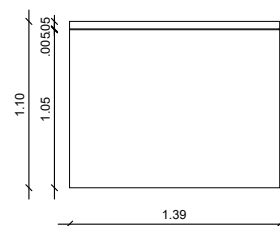


VISTA LATERAL (direita)
MÓVEL CAIXA
ESCALA 1/50

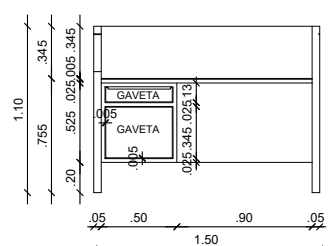


VISTA POSTERIOR
MÓVEL CAIXA
ESCALA 1/50

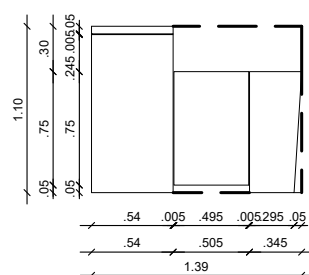

VISTA LATERAL (esquerda)
MÓVEL CAIXA
ESCALA 1/50

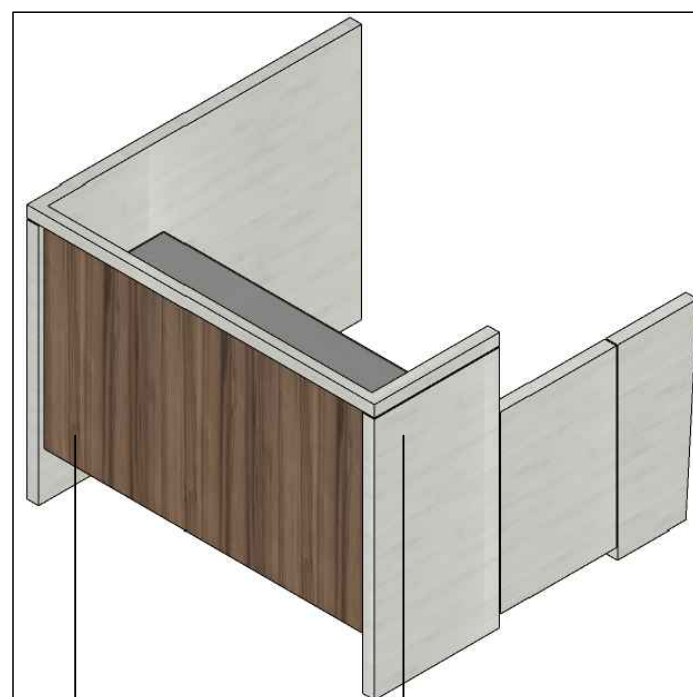


PERSPECTIVA (vista frontal)
MÓVEL CAIXA
SEM ESCALA

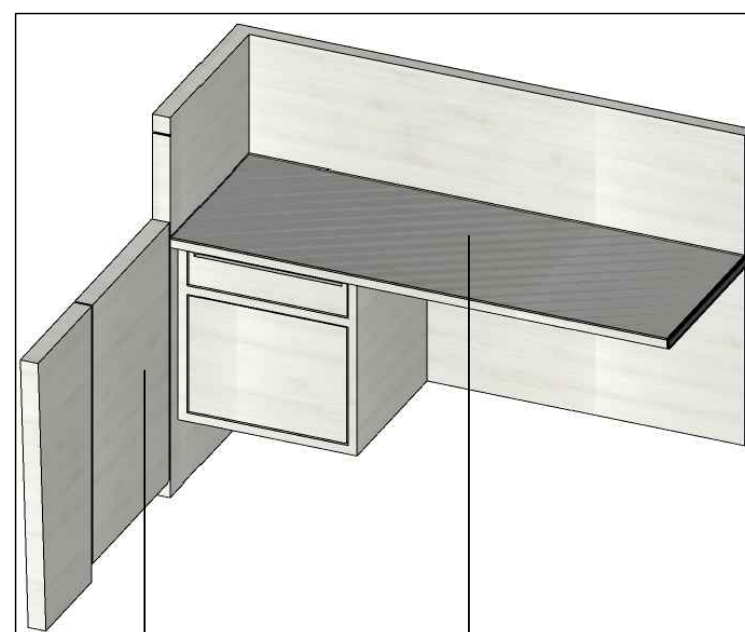

PERSPECTIVA (vista posterior)
MÓVEL CAIXA
SEM ESCALA

| Nº | REVISÃO | DESCRIÇÃO | REVISADO POR | DATA |
|----|---------|-----------|--------------|------|
| | | | | |
| | | | | |
| | | | | |
| | | | | |
| | | | | |
| | | | | |
| | | | | |
| | | | | |
| | | | | |

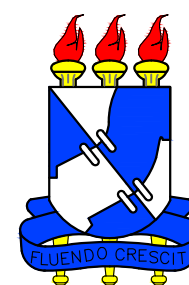

UNIVERSIDADE FEDERAL DE SERGIPE
SUPERINTENDÊNCIA DE INFRAESTRUTURA
DEPARTAMENTO DE OBRAS E FISCALIZAÇÃO

DIVISÃO DE PROJETOS
Av. Marechal Rondon, s/n Jardim Rosa Elze CEP 49100-000
São Cristóvão-SE
Telefone: (79) 2105-6951 E-mail: dipro@ufs.br

PROJETO:
ARQ. CLEÔMENES MAIA (CLÉO MAIA) CAU: A53400-5
ACADÊMICA LIVIA AMASIS 201310037775 DAU UFS

RESP. TÉCNICO DATA CREA VISTO SE

PROJETO

UNIVERSIDADE FEDERAL DE SERGIPE

PROJETO ARQUITETÔNICO - LIVRARIA UFS

DET. MARCENARIA - MÓVEL CAIXA

| | | | |
|---------------------|----------------------------|--|----------------|
| DATA AGOSTO/2023 | PROJETO DIPRO/DOFIS/UFS | Nº PE-01-UFS-D04-LIVRARIADCAV-INT06-A4-23-R1_DET MARCENARIA | |
| ESCALA 1:50 | DESENHO DIPRO/DOFIS/UFS | REV R01 | FOLHA 06/06 |