




PLANTA BAIXA - RAMPA DE ACESSIBILIDADE
ESC 1:50

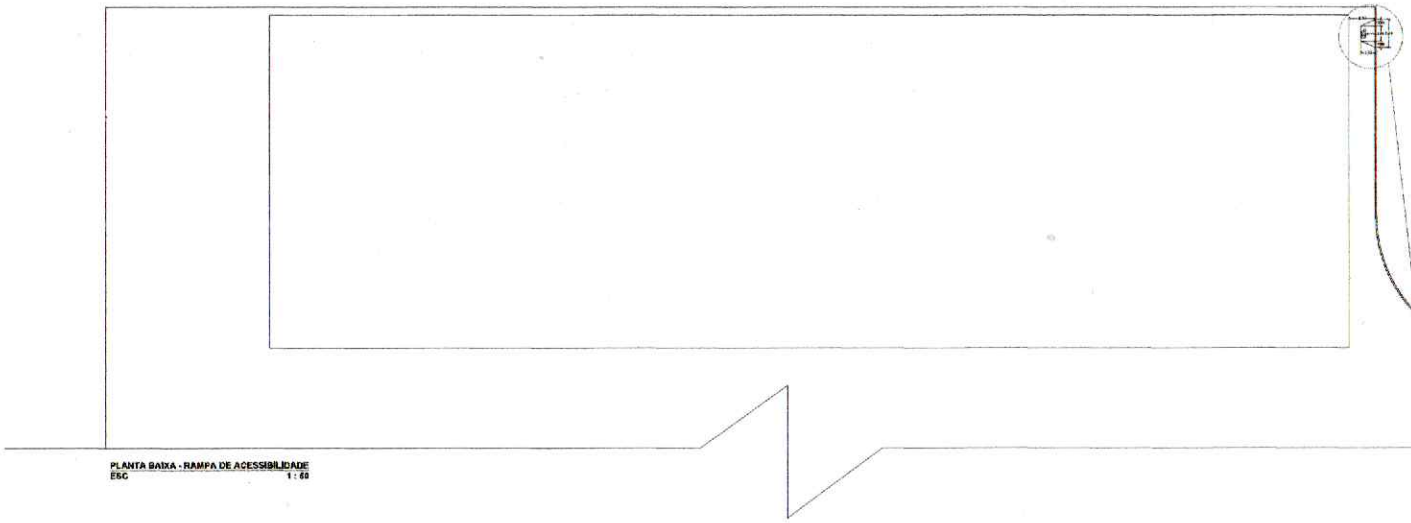

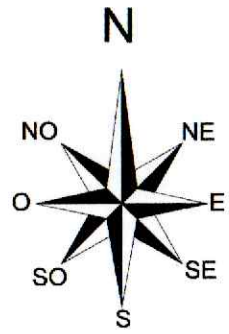

PLANTA BAIXA HUMANIZADA
ESC 1:50

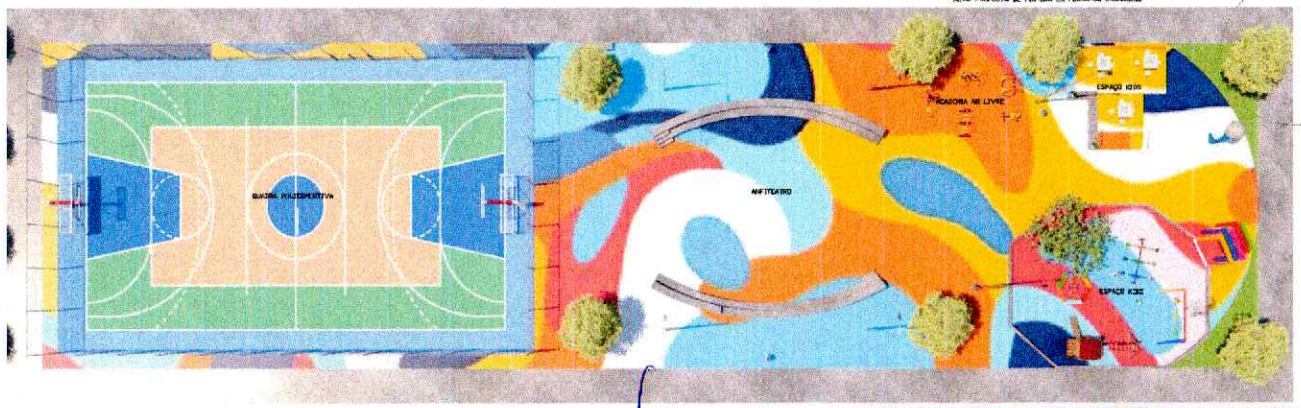

PERSPECTIVAS
ESC 1:50

PREFEITURA MUNICIPAL
DE BOQUIM
APROVADO EM:
04/06/2025

Jorge dos Santos Alves
Secretário Municipal de Obras e
Serviços de Utilidades Públicas
Decreto nº 005/2025

RESP. TÉCNICO PROJETO
JAILTON CLAUDEMIRO DE JESUS FILHO
ARQUITETO -- CAU: A154378-4

RESP. TÉCNICO
TASSIO JOSÉ ALVES SILVA
ENGº CIVIL -- CREA: 2709678845

PREFEITURA MUNICIPAL DE BOQUIM
SECRETARIA MUNICIPAL DE OBRAS
ENGª CIVIL TATIANE SILVA SANTOS SOARES - CREA: 071240419-9

PROPRIETÁRIO
PREFEITURA MUNICIPAL DE BOQUIM

ENDEREÇO:
PRAÇA DO CONJUNTO LAGOA VERMELHA
S/Nº, BOQUIM/SE

PREFEITURA MUNICIPAL DE BOQUIM

PROJETO: PROJETO DE ARQUITETURA		
OBJETO: CONSTRUÇÃO DA PRAÇA LAGOA VERMELHA		
CONTEÚDO DA PRANCHA: PLANTA BAIXA, DETALHES	AUTOR DA PRANCHA: TON FILHO	
DATA: FEV/2025	ESCALA: 1/200	PRANCHA: 02/04