
DETALHES DA ESTRUTURA DE VOLEIBOL




Estrutura em tubo de aço preto com costura de 4" e E = 3.75 mm

Base de fixação da trave de voleibol

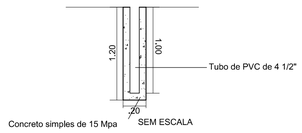

QUADRO ESPECIFICAÇÕES	
01	TUBO DE AÇO PRETO DE DIÂMETRO 4"
02	EQUIP. ESPORTIVO: REDE DE VOLEI DE 1.0X9.5 m
03	ARO (passante) EM AÇO 5,3 mm E GANCHO (fixação) EM "L" PARA AMARRAÇÃO DA REDE

DETALHES DA ESTRUTURA DA TRAVE DE FUTSAL

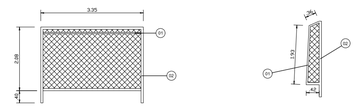


VISTA FRONTAL

VISTA LATERAL




Planta baixa da trave

Detalhe de ancoragem de trave de futsal

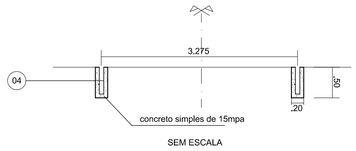

QUADRO ESPECIFICAÇÕES	
01	TUBO DE AÇO PRETO COM COSTURA NBR 5580 CLASSE LEVE DN 50 MM (2")
02	TUBO DE AÇO PRETO COM COSTURA DIN 2440/NBR 5580 CLASSE MEDIA DN 80 MM (3")
03	EQUIP. ESPORTIVOS: REDE DE FUTSAL
04	TUBO DE PVC PBA 20 JE NBR 5647 PARA REDE DE AGUA DN75/ DE 85 mm

CIMENTO DESEMPOLADO

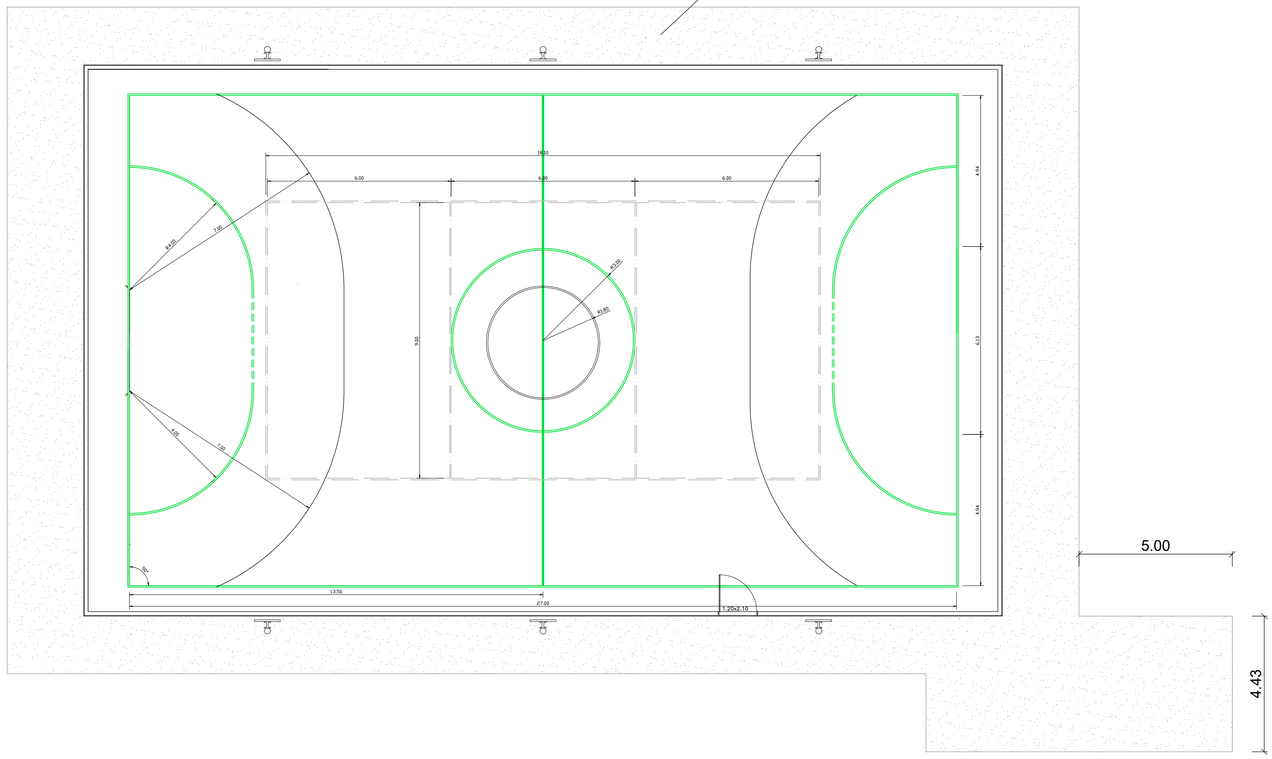

ESCALA 1:100

NOTA 1

Pintura das estruturas de aço deverao ser aplicadas na cor branca
Demarcações das modalidades no piso deverão ser na cor branca

CRISTHIANE FEITOSA DE BARROS:69303045572

Assinado de forma digital por CRISTHIANE FEITOSA DE BARROS:69303045572
Dados: 2026.09.21 09:50:58 -03'00'

PREFEITURA MUNICIPAL DE NOSSA SENHORA APARECIDA

RESPONSÁVEL TÉCNICO: CRISTHIANE FEITOSA DE BARROS
CREA 270895287-0

PROJETO DA QUADRA POLIESPORTIVA

03/05

PROJETO ARQUITETÔNICO

ESCALA: 1/100 ARQUIVO: QUADRA.DWG

DESENHO: PROJETO DE DEMARCAÇÃO DE QUADRA E EQUIPAMENTOS ESPORTIVOS 11/09/2026

A1