
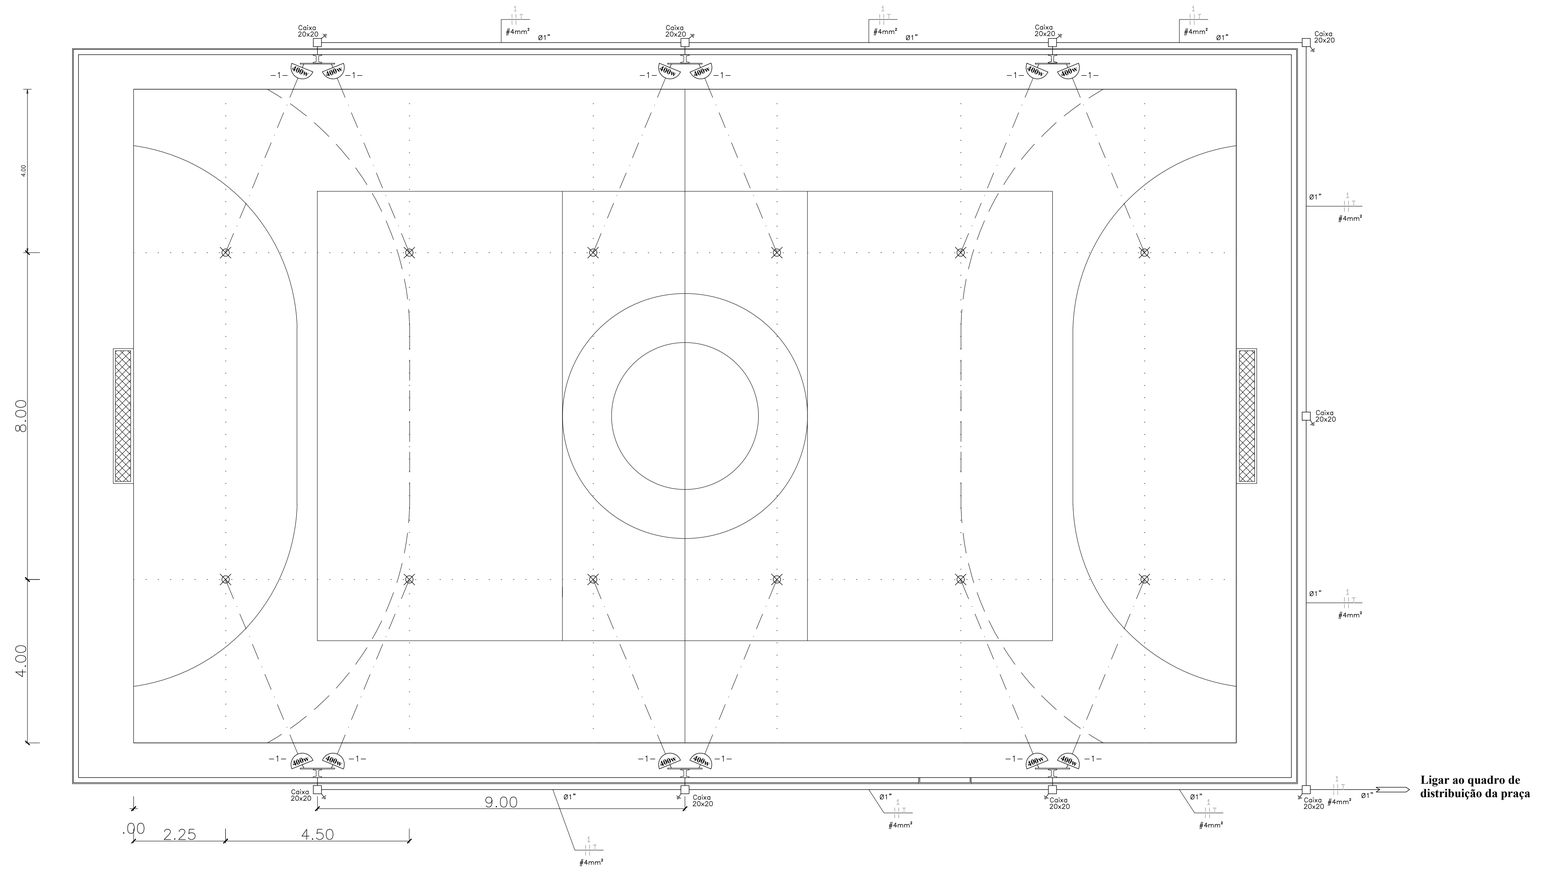


PLANTA BAIXA DA QUADRA

ESCALA 1:75

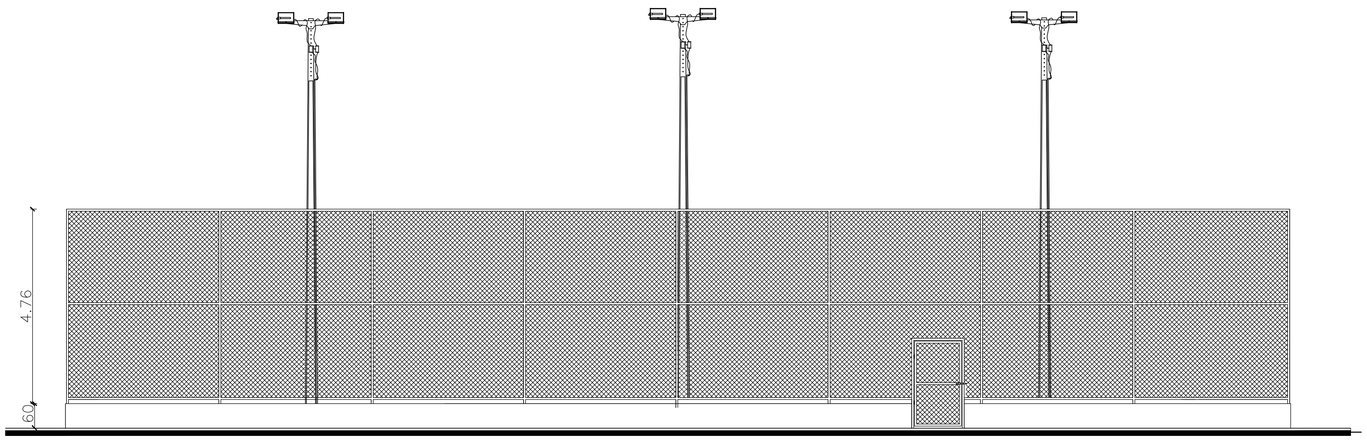


VISTA LATERAL DA QUADRA

ESCALA 1:100

QUADRO DE CARGAS PARCIAL


CIRCUITO NÚMERO	ILUMINAÇÃO (W)				TUG		TUE (Va)	CARGA TOTAL (Va)	PROTEÇÃO (A)	CONDUTOR mm²	TENSÃO NOMINAL (V)	FINALIDADE
	18	20	36	70	100Va	300Va						
01	–	–	–	12	–	–	–	4.800	32	4.0	220	ILUMINAÇÃO QUADRA

DIAGRAMA UNIFILAR PARCIAL

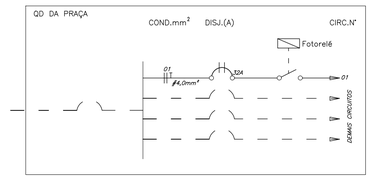

LEGENDA	
SÍMBOLO	DESCRIÇÃO
400w	REFLETOR À PROVA DE TEMPO PARA LÂMPADAS DE 400W P - POTÊNCIA INSTALADA, C - CIRCUITO, R - RETORNO
	ELETRODUTO PVC RÍGIDO PASSANTE PELO PISO
C R T	CONDUTORES: FASE, NEUTO, RETORNO, TERRA C=CIRCUITO, R=RETORNO
	ATERRAMENTO
	PONTO DE FOCO DOP REFLETOR
	CAIXA DE PASSAGEM 4X4 NO PISO ACABADO

- ELETRODUTO NÃO COTADO CONSIDERAR 3/4"

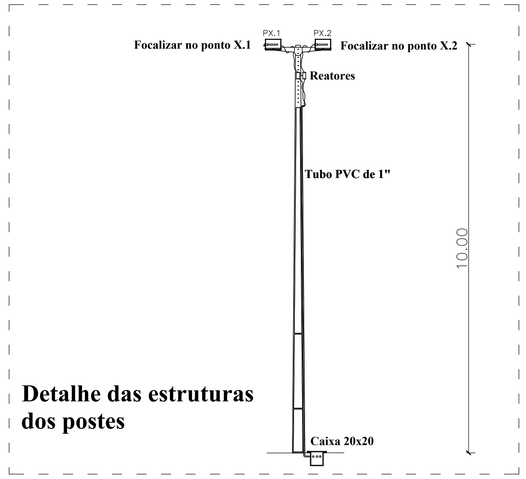

Detalhe das estruturas dos postes

CRISTHIANE FEITOSA DE BARROS:69303045572

Assinado de forma digital por CRISTHIANE FEITOSA DE BARROS:69303045572
Dados: 2026.09.21 09:49:01 -03'00'

PREFEITURA MUNICIPAL DE NOSSA SENHORA APARECIDA

RESPONSÁVEL TÉCNICO: CRISTHIANE FEITOSA DE BARROS
CREA 270895287-0

PROJETO DA QUADRA POLIESPORTIVA

04/05

PROJETO ARQUITETÔNICO

ESCALA: 1/100 ARQUIVO: QUADRA.DWG

DESENHO: PROJETO DE DEMARCAÇÃO DE QUADRA E EQUIPAMENTOS ESPORTIVOS 11/09/2026

A1

841x594mm