


CORTE A-B

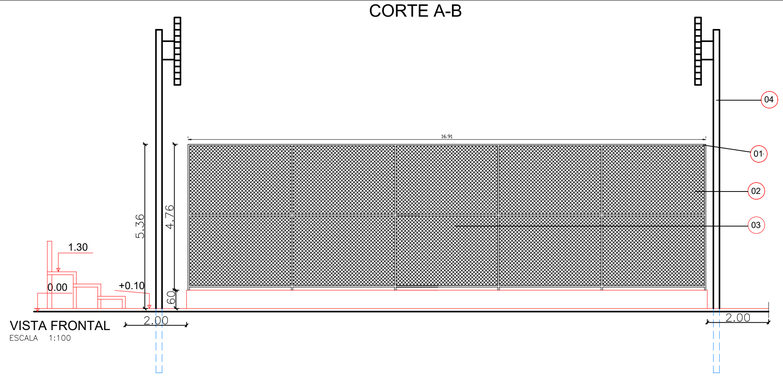

VISTA FRONTAL
ESCALA 1:100

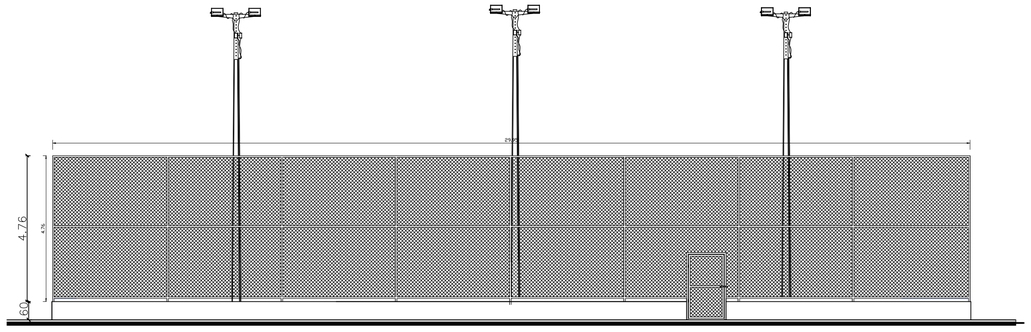


VISTA LATERAL DA QUADRA
ESCALA 1:100

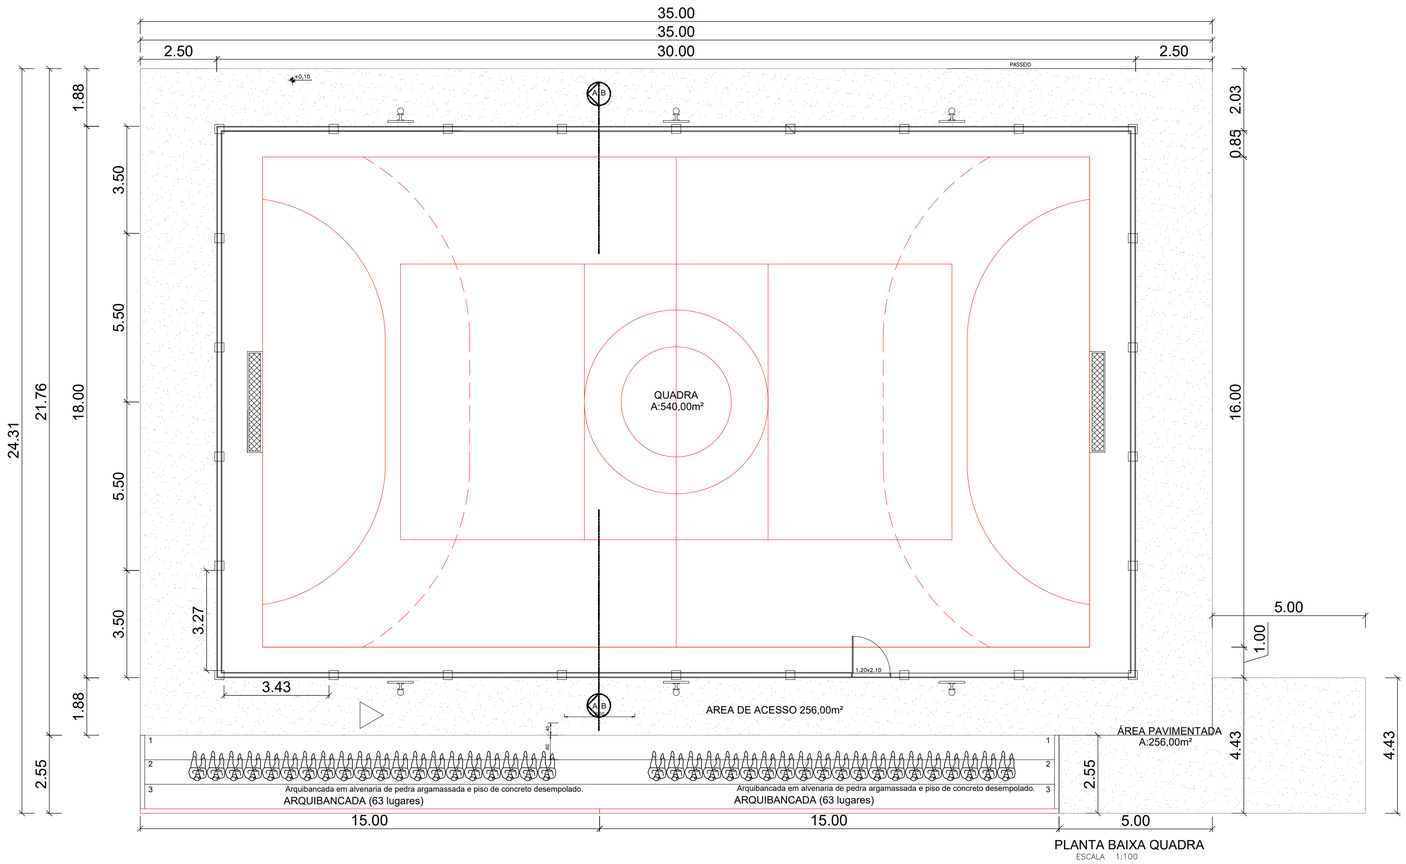


PLANTA BAIXA QUADRA
ESCALA 1:100

DETAHES DA FUNDAÇÃO

Sapatas e alvenaria de pedra para mureta e estrutura do alambrado

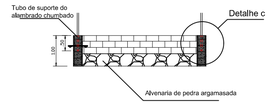

DETALHE C

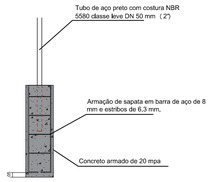

sem escala


corte a-a
DETALHE ESTRIBO



sem escala


QUADRO ESPECIFICAÇÕES

01	TUBO DE AÇO GALVANIZADO - DIÂMETRO 2"
02	ALAMBRADO COM TELA GALVAN., MALHA 75mm, FIO 12, REV. COM PVC VERDE
03	EQUIP. ESPORTIVOS: ESTRUTURA METÁLICA, TABELA E REDE P/ BASQUETE TRAVA E REDE PARA FUTEBOL DE SALÃO E POSTE E REDE PARA VOLEIBOL
04	POSTE EM TUBO GALVANIZADO

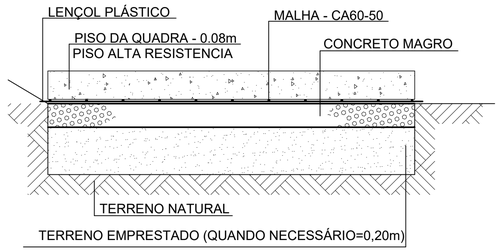

DETALHE PISO QUADRA
SEM ESCALA

DETALHE MURETA

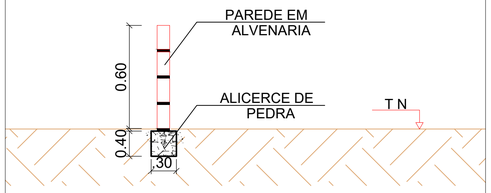

1.80

NOTA 1

Recobrimento da armação deverar ser de 2,5 cm exceto onde indicado com outra medida

NOTA 2

Resistencia do concreto indicado nos detalhes

CRISTHIANE FEITOSA DE BARROS:69303045572

Assinado de forma digital por CRISTHIANE FEITOSA DE BARROS:69303045572
Dados: 2026.09.21 16:49:01 -03'00'

PREFEITURA MUNICIPAL DE NOSSA SENHORA APARECIDA

RESPONSÁVEL TÉCNICO: CRISTHIANE FEITOSA DE BARROS
CREA 270895287-0

PROJETO DA QUADRA POLIESPORTIVA

02/05

PROJETO ARQUITETÔNICO

ESCALA: 1/100 ARQUIVO: QUADRA.DWG

DESENHO: PLANTA BAIXA, CORTE, VISTA, SITUAÇÃO E DETALHES 11/09/2026

A1