



QUADRO DE ÁREAS	
ÁREA TOTAL	722,40 m²
ÁREA DA CALÇADA	208,00 m²
ÁREA PAVIMENTADA QUADRA	514,40 m²
MEIO FIO DA CALÇADA	110,50 m


Latitude: 10°15'10.4"S
Longitude: 37°34'31.4"W

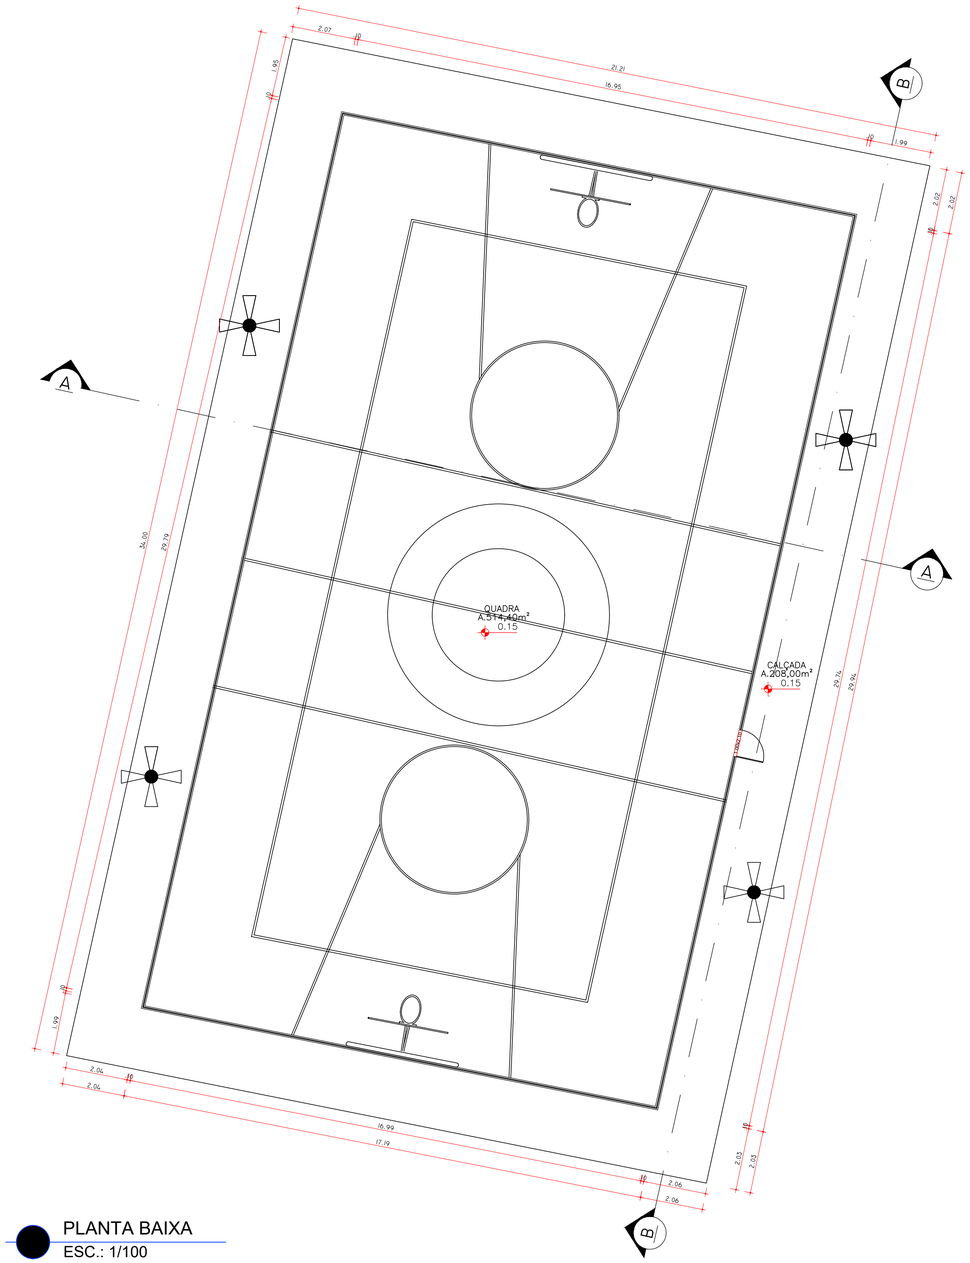

PLANTA BAIXA
ESC.: 1/100

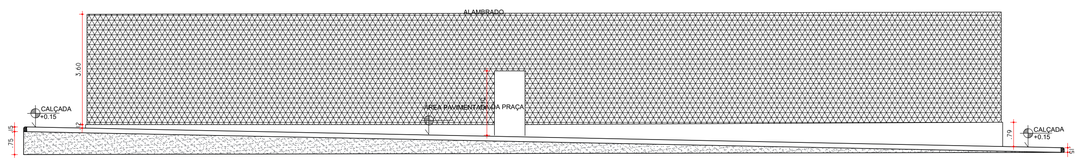

01 CORTE BB
ESC.: 1/100

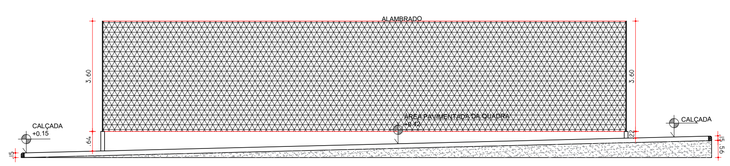

01 CORTE AA
ESC.: 1/100

PREFEITURA MUNICIPAL
DE
NOSSA SENHORA APARECIDA

RESPONSÁVEL TÉCNICO: CRISTHIANE FEITOSA DE BARROS
CREA 270895287-0

PROJETO DA QUADRA

02/02

PROJETO ARQUITETÔNICO

ESCALA: 1/100 ARQUIVO:QUADRA.DWG
DESENHO: PLANTA BAIXA E CORTES MAIO DE 2026