
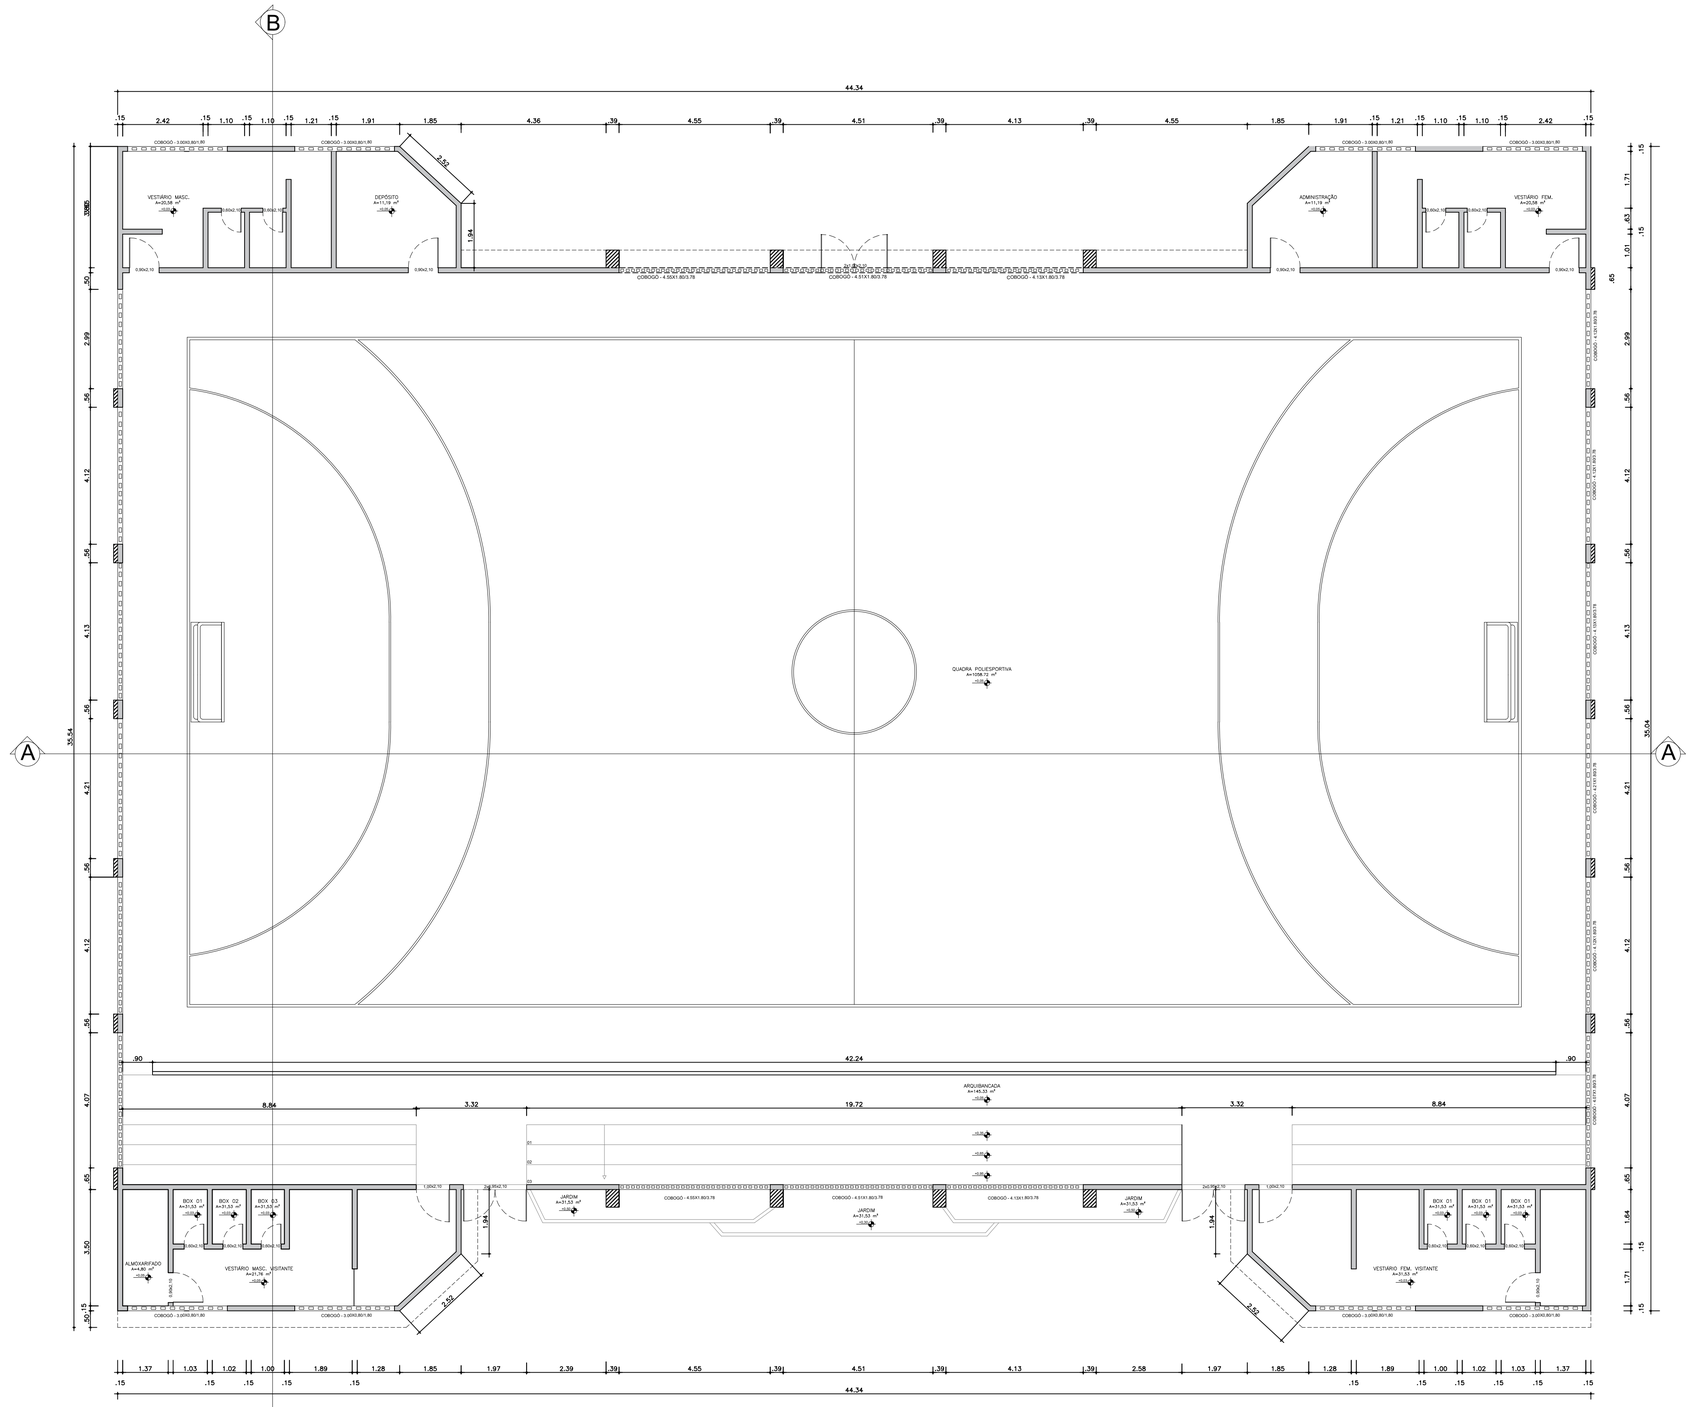


Fachada Oeste

ESCALA: 1/100

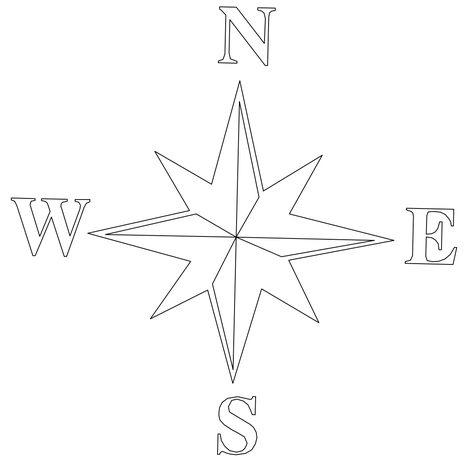

QUADRO DE ESQUADRIAS (Conforme a planta de Layout)					
Esquadria	Simb.	Dimensão	Quantidade	Unid.	Tipo
Porta	P01	0,60x2,10	10	un.	Abrir
Porta	P02	0,90x2,10	6	un.	Abrir
Porta	P03	1,00x2,10	2	un.	Abrir
Porta	P04	2x0,95x2,10	2	un.	-
Porta	P05	2x1,00x2,10	1	un.	Abrir

PREFEITURA MUNICIPAL DE MACAMBIRA

Engenheiro: LUCAS F. DE JESUS ANDRADE

CREA: 2719603457

OBRA: MODIFICAÇÃO E RECUPERAÇÃO DO GIN. DE ESPORTES

ENDEREÇO DA OBRA: RUA BARTALOMEU RODRIGUES DA CRUZ – CENTRO MACAMBIRA–SE

PLANTA: PLANTA BAIXA – GINÁSIO

ESCALA: 1/100 DATA: JULHO / 2026

PRANCHA 03/05