
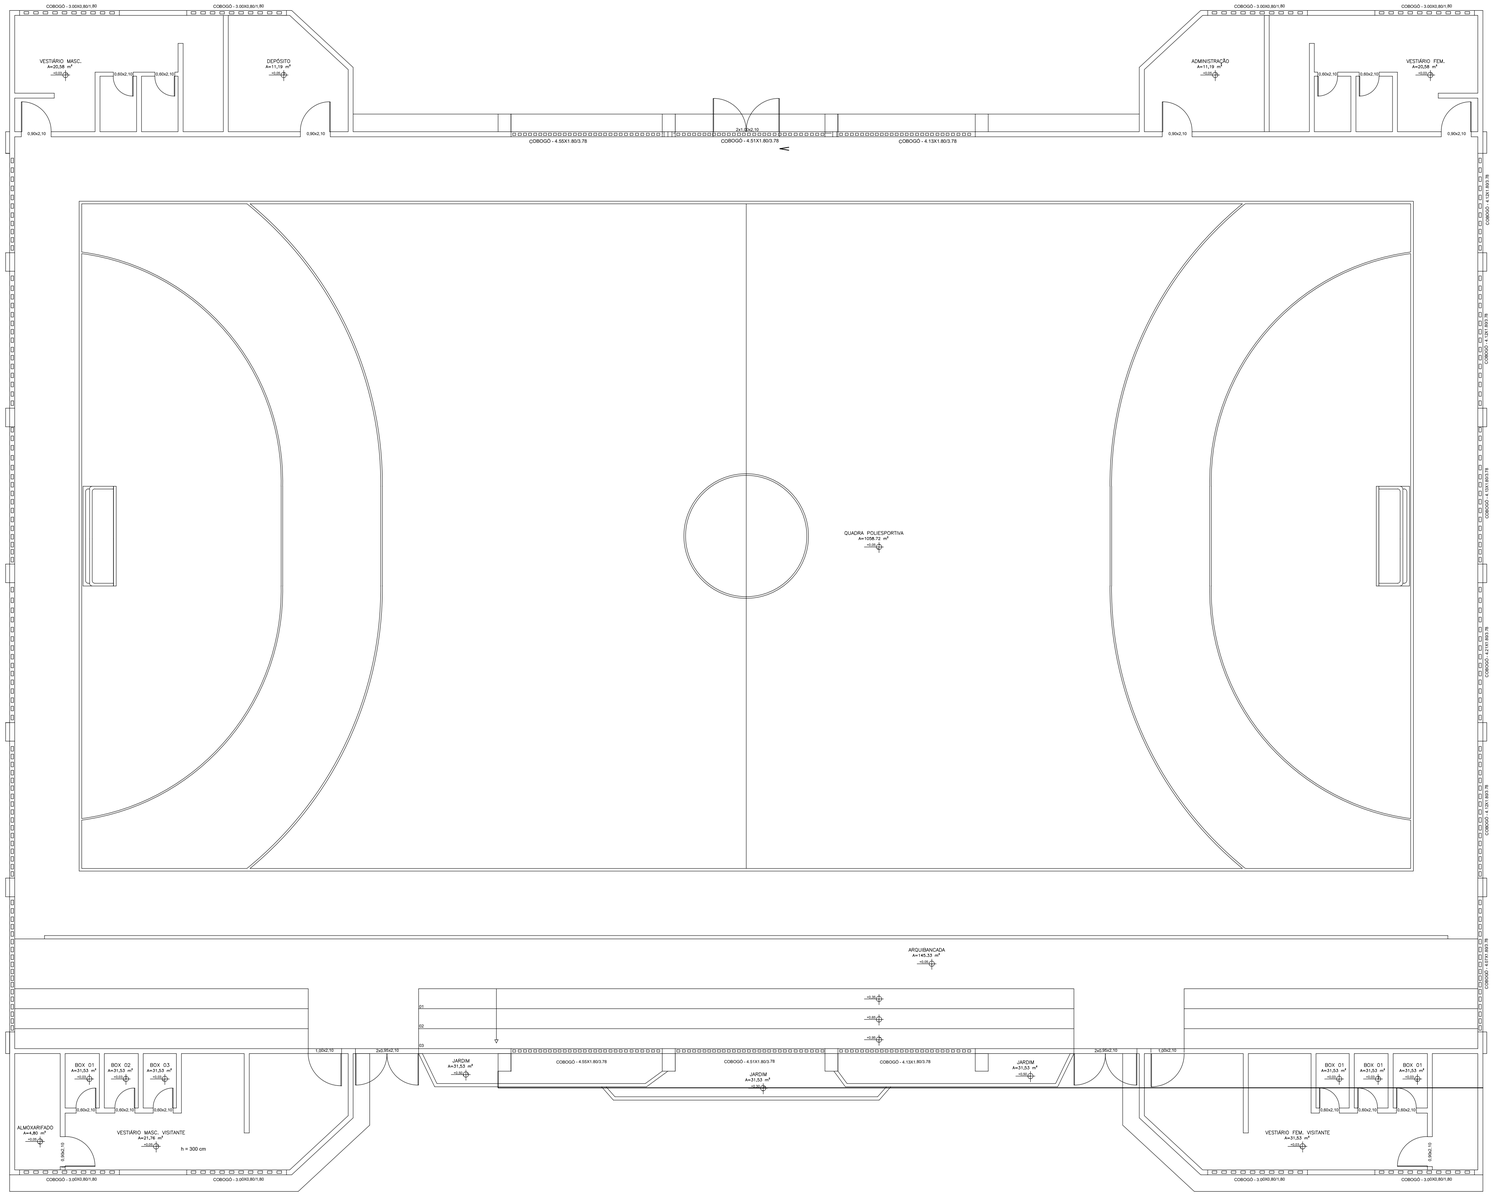


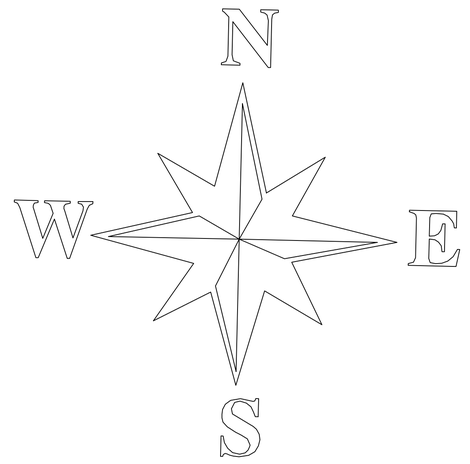

Coordenadas da Modificação e recuperação do Ginásio de esportes e do Campo de futebol			
Local	Ponto	Coordenadas (S)	Coordenadas(E)
Ginasio de esportes	P01	-10.667027	-37.543322

CORDENADAS

ESCALA: 1/100

PREFEITURA MUNICIPAL DE MACAMBIRA

Engenheiro:
LUCAS F. DE JESUS ANDRADE

CREA:
2719603457

OBRA:
RECUPERAÇÃO E MODIFICAÇÃO DO GIN. DE ESPORTES

ENDEREÇO DA OBRA:
RUA BARTALOMEU RODRIGUES DA CRUZ – CENTRO
MACAMBIRA–SE

PLANTA: PLANTA BAIXA – GINÁSIO – CORDENADAS

ESCALA: 1/100 DATA: JULHO / 2026

PRANCHA 05/05