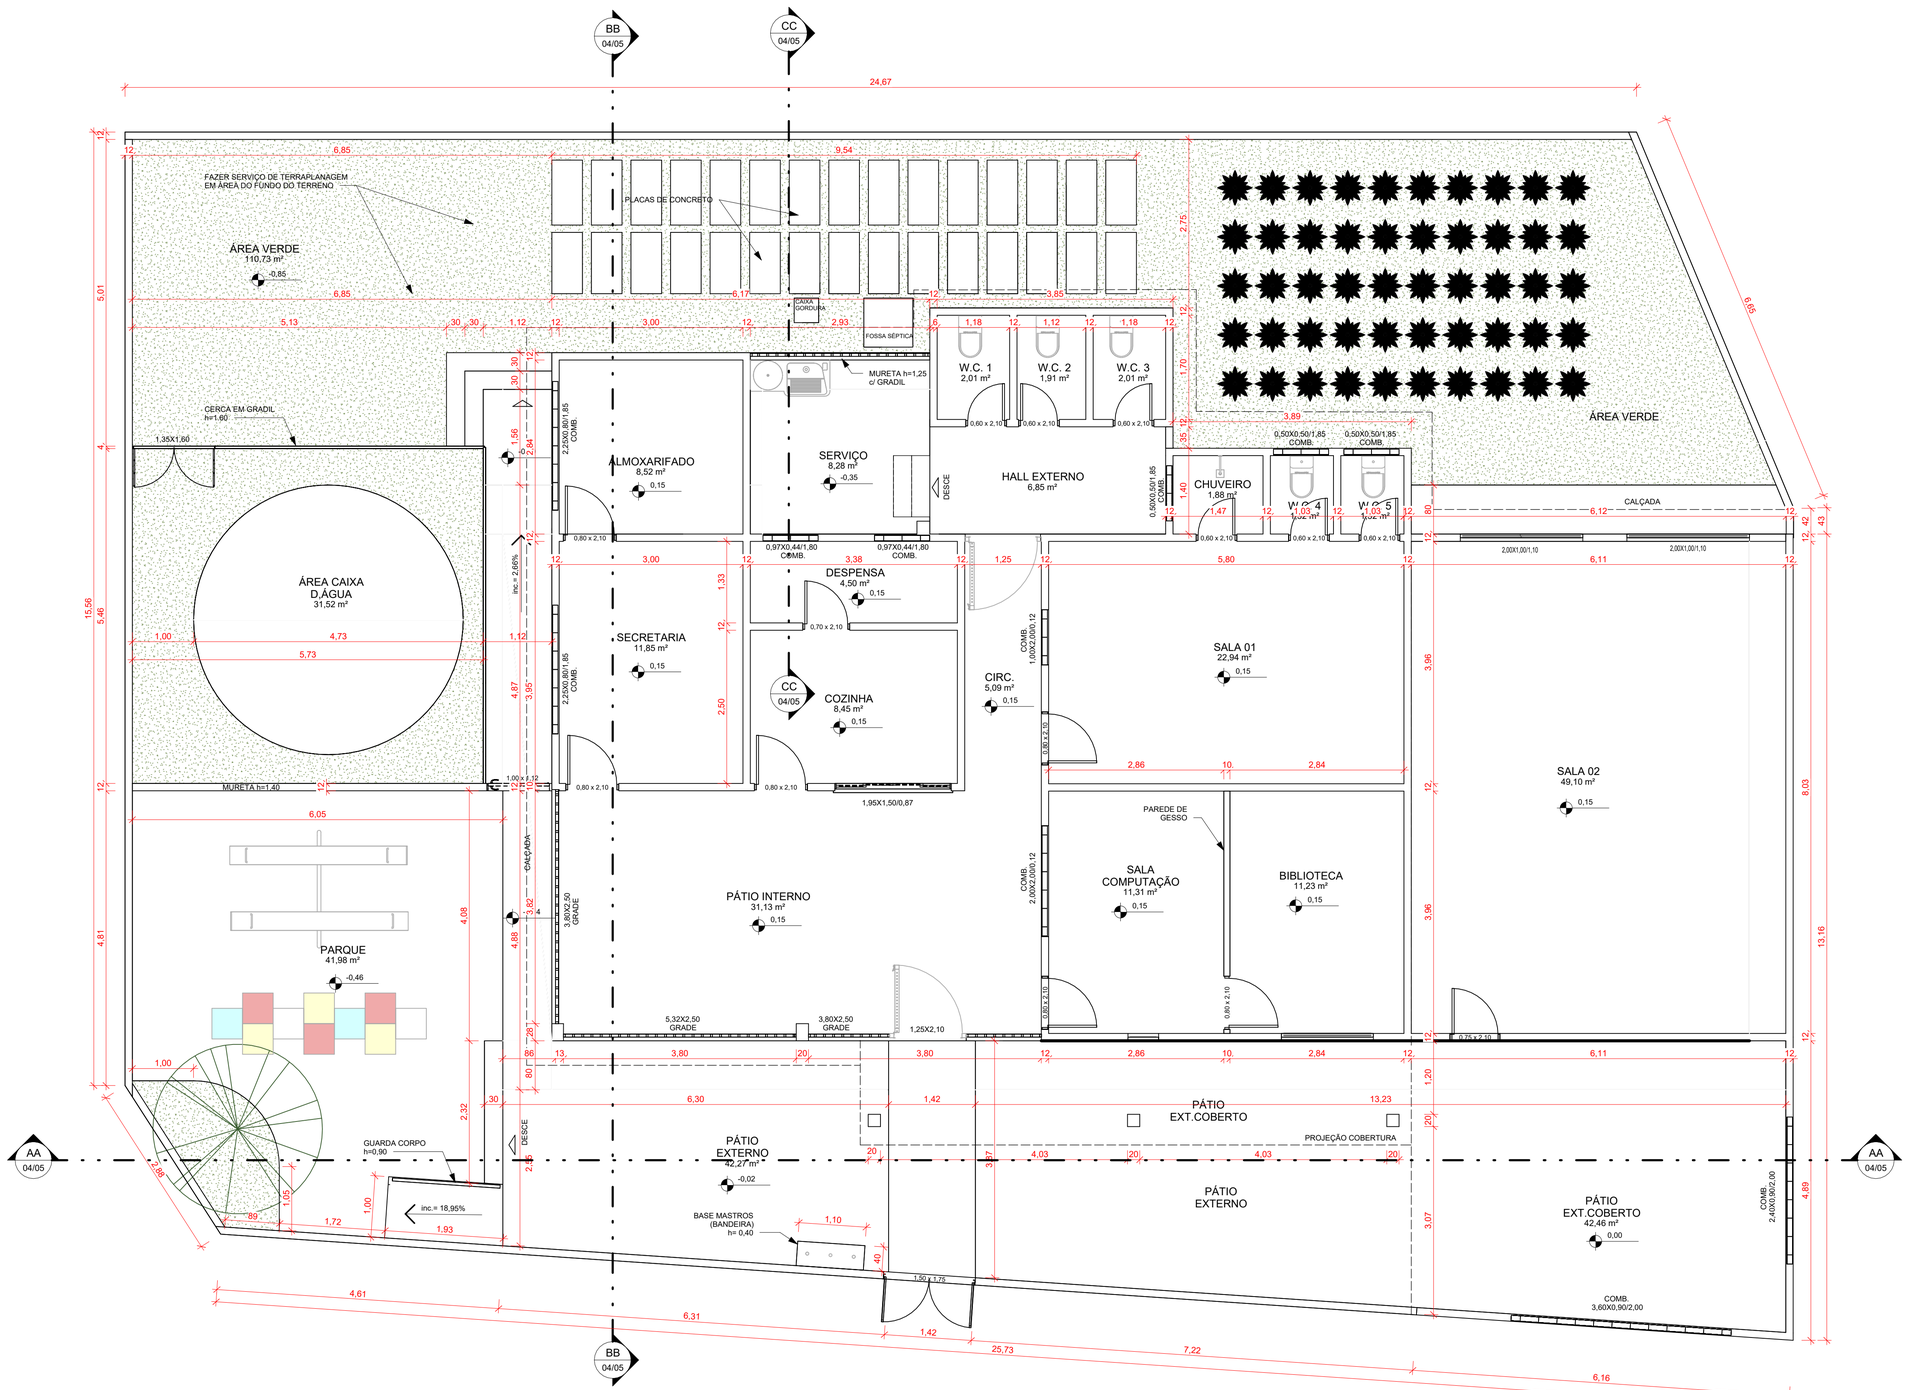



1 **PLANTA BAIXA**

ESCALA - 1 : 50

## TAXA DE PERMEABILIDADE

| Nome | Perimetro | Área | Área do Terreno | Taxa de Permeabilidade |
|---|---|---|---|---|
| Área Permeável | 185,39 | 111,43 m² | 502,37 m² | 22,18% |

## ÍNDICE DE APROVEITAMENTO

| Nome | Perimetro | Área | Área do Terreno | Índice de Aproveitamento |
|---|---|---|---|---|
| Área Construída | 73,83 | 234,73 m² | 502,37 m² | 0,47 |

## TAXA DE OCUPAÇÃO

| Nome | Perimetro | Área | Área do Terreno | Taxa de Ocupação |
|---|---|---|---|---|
| Área Ocupada/Coberta | 74,74 | 265,03 m² | 502,37 m² | 52,76% |

### QUADRO DE ÁREAS

| Nome | Perimetro | Área |
|---|---|---|
| ALMOXARIFADO | 11,68 | 8,52 m² |
| BIBLIOTECA | 13,59 | 11,23 m² |
| CHUVEIRO | 5,50 | 1,88 m² |
| CIRC. | 10,64 | 5,09 m² |
| COZINHA | 11,76 | 8,45 m² |
| DESPENSA | 9,42 | 4,50 m² |
| HALL EXTERNO | 11,26 | 6,85 m² |
| PARQUE | 25,59 | 41,98 m² |
| PÁTIO EXT.COBERTO | 41,16 | 42,46 m² |
| PÁTIO EXTERNO | 37,79 | 42,27 m² |
| PÁTIO INTERNO | 23,98 | 31,13 m² |
| SALA 01 | 19,51 | 22,94 m² |
| SALA 02 | 28,45 | 49,10 m² |
| SALA COMPUTAÇÃO | 13,63 | 11,31 m² |
| SECRETARIA | 13,90 | 11,85 m² |
| SERVIÇO | 11,54 | 8,28 m² |
| W.C. 1 | 5,77 | 2,01 m² |
| W.C. 2 | 5,65 | 1,91 m² |
| W.C. 3 | 5,77 | 2,01 m² |
| W.C. 4 | 4,62 | 1,32 m² |
| W.C. 5 | 4,62 | 1,32 m² |
| ÁREA CAIXA D.ÁGUA | 22,46 | 31,52 m² |
| ÁREA VERDE | 67,85 | 110,73 m² |
| | 406,12 | 458,66 m² |
| TOTAL | 406,12 | 458,66 m² |

### QUADRO DE MATERIAIS EM TELHADO

| Tipo | Área |
|---|---|
| TELHA PORTUGUESA (CONSTRUÍDA) | 25,61 m² |
| TELHA PORTUGUESA (EXISTENTE) | 26,61 m² |
| TELHA PORTUGUESA AMPLIADA EM 12,00m² | 147,75 m² |
| TELHA PORTUGUESA AMPLIADA EM 29,90m² | 82,44 m² |
| Total geral | 282,42 m² |

### QUADRO DE MATERIAIS EM PAREDES

| Material estrutural | Área | Volume |
|---|---|---|
| MADEIRA | 1,52 m² | 0,303 m³ |
| PAREDE CONSTRUÍDA | 148,25 m² | 17,780 m³ |
| PAREDE EXISTENTE | 474,67 m² | 57,328 m³ |
| PAREDE GESSO | 3,26 m² | 0,326 m³ |
| Total geral | 627,69 m² | 75,737 m³ |

### QUADRO DE MATERIAIS EM PISOS

| 3D | Área |
|---|---|
| .Concreto (EXTERNO/CONSTRUIR) | 90,30 m² |
| .Concreto (EXTERNO/EXISTENTE) | 57,01 m² |
| .Concreto (PISO INTERNO) | 205,42 m² |
| .Concreto (PISO INTERNO/CONSTRUIR) | 14,54 m² |
| Caixa d.água (NÃO CONTABILIZAR) | 16,25 m² |

### REVISÕES

| Nº | DESCRIÇÃO | DATA |
|---|---|---|
| 1 | Revision 1 | Date 1 |

Documento assinado digitalmente
MARIO JORGE FERREIRA DE OLIVEIRA
Data: 04/11/2026 19:19:40 -0300
Verifique em https://validar.iti.gov.br

RESPONSÁVEL TÉCNICO:
MÁRIO JORGE FERREIRA DE OLIVEIRA - CAU A78735-3

PROPRIETÁRIO

PREFEITURA MUNICIPAL DE MACAMBIRA

# ESCOLA JOSÉ ATANÁZIO DE JESUS

PROPRIETÁRIO: PREFEITURA MUNICIPAL DE MACAMBIRA
CNPJ: 13.009.717/0001-46

| CONTEÚDO DA PRANCHA: | TIPO DO PROJETO: |
|---|---|
| PLANTA BAIXA | REFORMA E AMPLIAÇÃO |

ENDEREÇO:
POVOADO CRUZ DAS ALMAS, S/N, MACAMBIRA/SE, CEP: 49565-000

| DATA DE EMISSÃO: | ESCALA: | DESENHISTA: | SUPERVISÃO: | PRANCHA: |
|---|---|---|---|---|
| MAIO DE 2026 | 1 : 50 | MARIO JORGE | MÁRIO JORGE | 03/05 |