


1 PLANTA BAIXA
ESCALA 1:150

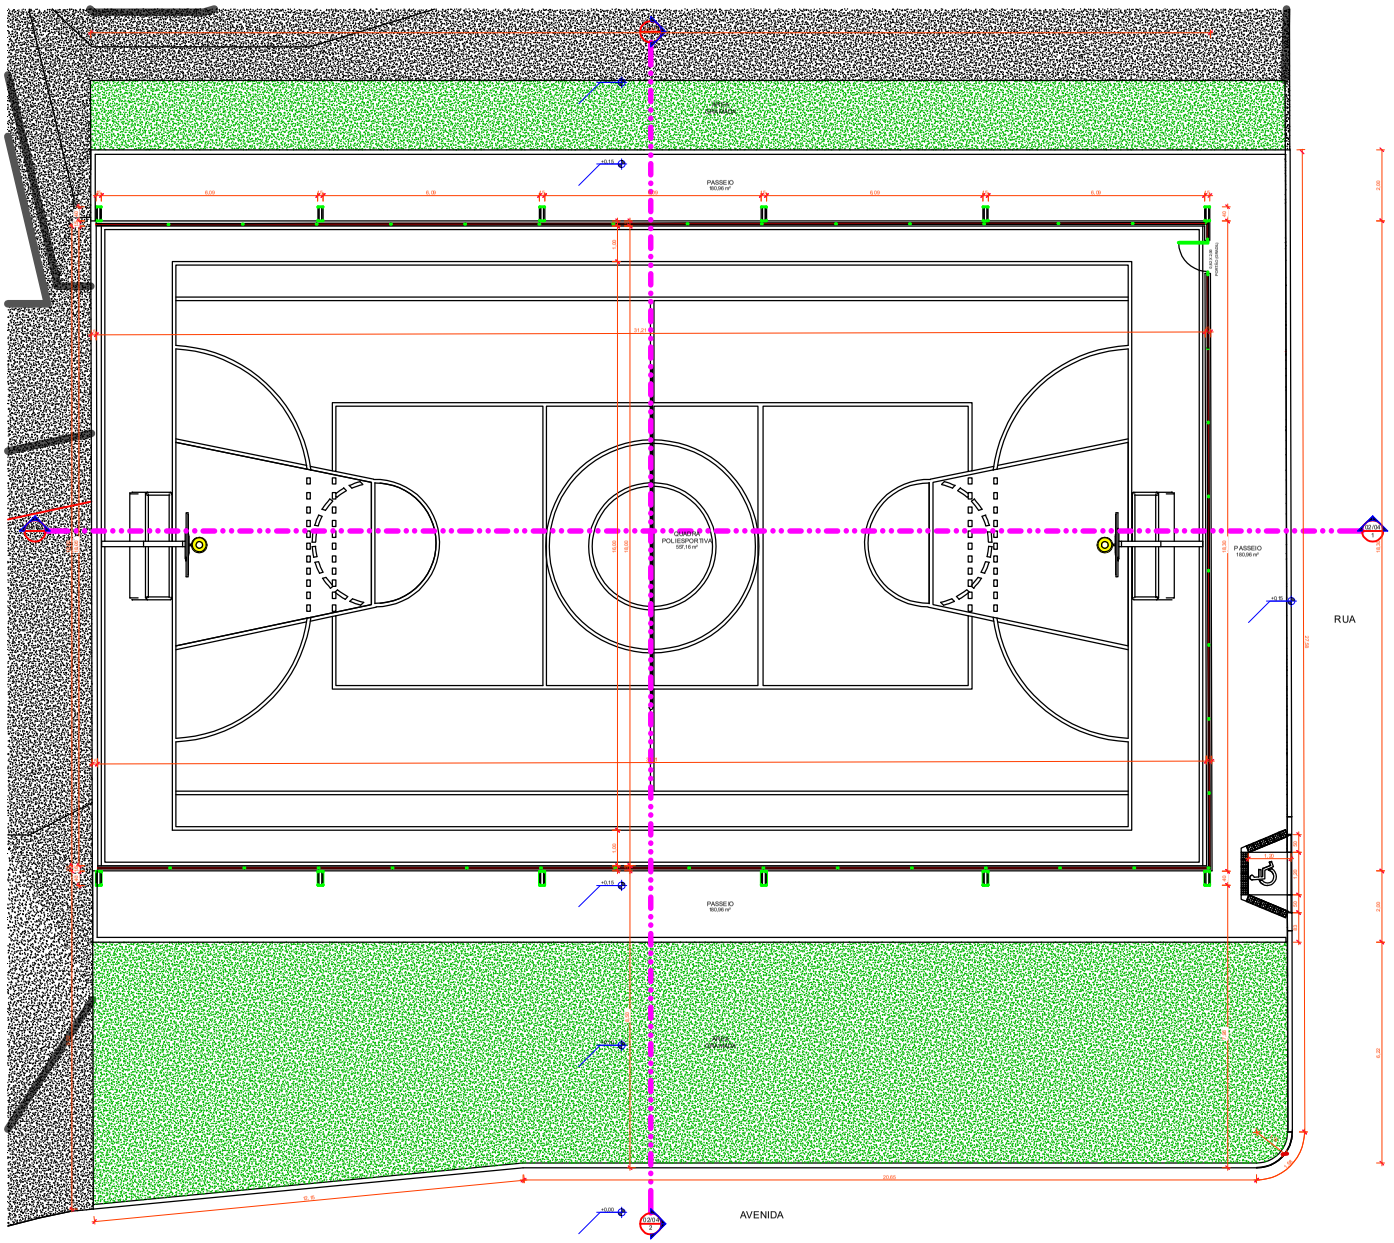

2 LOCALIZAÇÃO
ESCALA 1:1500

Documento assinado digitalmente
gov.br
ALANA CORCINIO SILVEIRA
Data: 29/10/2026 14:24:59-0300
Verifique em https://validar.iti.gov.br

APROVADO
ASSINADO DIGITALMENTE
JOSE CARIVALDO DE SOUZA
A conformidade com a assinatura pode ser verificada em:
http://serpro.gov.br/assinador-digital
SERPRO

TABELA DE ESPECIFICAÇÃO

DESCRIÇÃO
COBERTURA CURVA: Sistema de cobertura metálica dupla, conformada em rolo de aços, com chapa de aço eletrogalvanizada e alumínio anodizado, espessura nominal projetada de 0,65 mm na face externa e 0,50 mm na face interna, isolamento intermediário em lã de rocha de 50 mm e acabamento pré-pintado branco nas faces aparentes. Geometria conforme cortes, perfil curvo tipo abrigo e apoios compatíveis com o sistema de cobertura.
ARMAÇÕES E ORDEM DA COBERTURA: Rufos e arremates em chapa de aço eletrogalvanizado com liga alumínio-zinco, espessura nominal mínima de 0,50 mm. Calhas em alumínio com largura mínima de 0,30 m e saída à edificação designada.
PISO GRAMADO: Meio-fio em concreto pré-moldado, assentamento natural e arestas arredondadas, no limite entre passeio e grama. Grama em placas, tipo esmeralda (Zoysia japonica) em placas, sobre terreno regularizado e compactado, com camada de 0,5 m de terra vegetal adubada.
ALAMBRADO: Tubo de aço galvanizado, malha losango de 50 × 50 mm e fio com diâmetro nominal de 3,40 mm, em estrutura natural galvanizada. Altura e extensão conforme cortes. Perfis, equipamentos e encargos elementares para a alturalinstalação/assentamento.
PORTÃO DE ACESSO: Portão em aço galvanizado, com quadro tubular e fechamento em grade metálica, sem portas ou arestas cortantes.
FECHAMENTO DA ESTRUTURA METÁLICA: Sistema de proteção anticorrosiva com fundo epóxi e acabamento em poliuretano alifático em cinza claro, com espessura mínima de seca conforme especificação técnica.
PASSEIOS: Piso de concreto na cor natural, acabamento vassourado fino antiderrapante, com caimento de 1% a 2% para drenagem, respeitando rotas acessíveis.
PISO DA QUADRA: Concreto desempenado com revestimento acrílico próprio para quadra esportiva, resistente à abrasão e aos raios UV, acabamento fosco e textura antiderrapante fina.
REBAIXAMENTO DE CALÇADA: Concreto com acabamento vassourado fino antiderrapante, sem ressalto no encontro com a faixa de travessia.
MURETAS: Revestimento em argamassa desempenada fina e pintura acrílica para exterior, acabamento fosco, cor chocolate. Topo com acabamento impermeável e caimento para dentro da área de jogo. Dimensões conforme detalhe em cortes.

REVISÕES

Nº	DESCRIÇÃO	DATA

RESPONSÁVEL TÉCNICO: ALANA CORCINIO SILVEIRA - CREA 2F174.783
PROPRIETÁRIO

PREFEITURA MUNICIPAL DE MACAMBIRA

QUADRA POLIESP. CONJ. ALBANO FRANCO

PROPRIETÁRIO: PREFEITURA MUNICIPAL DE MACAMBIRA CNPJ: 13.009.717/0001-46	
CONTEÚDO DA PRANCHA: PLANTA BAIXA E LOCALIZAÇÃO	TIPO DO PROJETO: PROJETO EXECUTIVO
ENDEREÇO: CONJUNTO ALBANO FRANCO, S/Nº MACAMBIRA - SE, 49865-000	PRANCHA: 01/04
DATA DE EMISSÃO: 26/02/26	ESCALA: Como indicada
DESENHISTA: MARIO JORGE	SUPERVISÃO: MARIO JORGE

QUADRO DE ÁREAS

Nome	Perímetro	Área
PASSEIO	180,06	180,06 m²
QUADRA POLIESPORTIVA	96,00	597,16 m²
PASSEIO	180,06	180,06 m²
TERRENO	423,62	1019,77 m²
TOTAL:	423,62	1019,77 m²