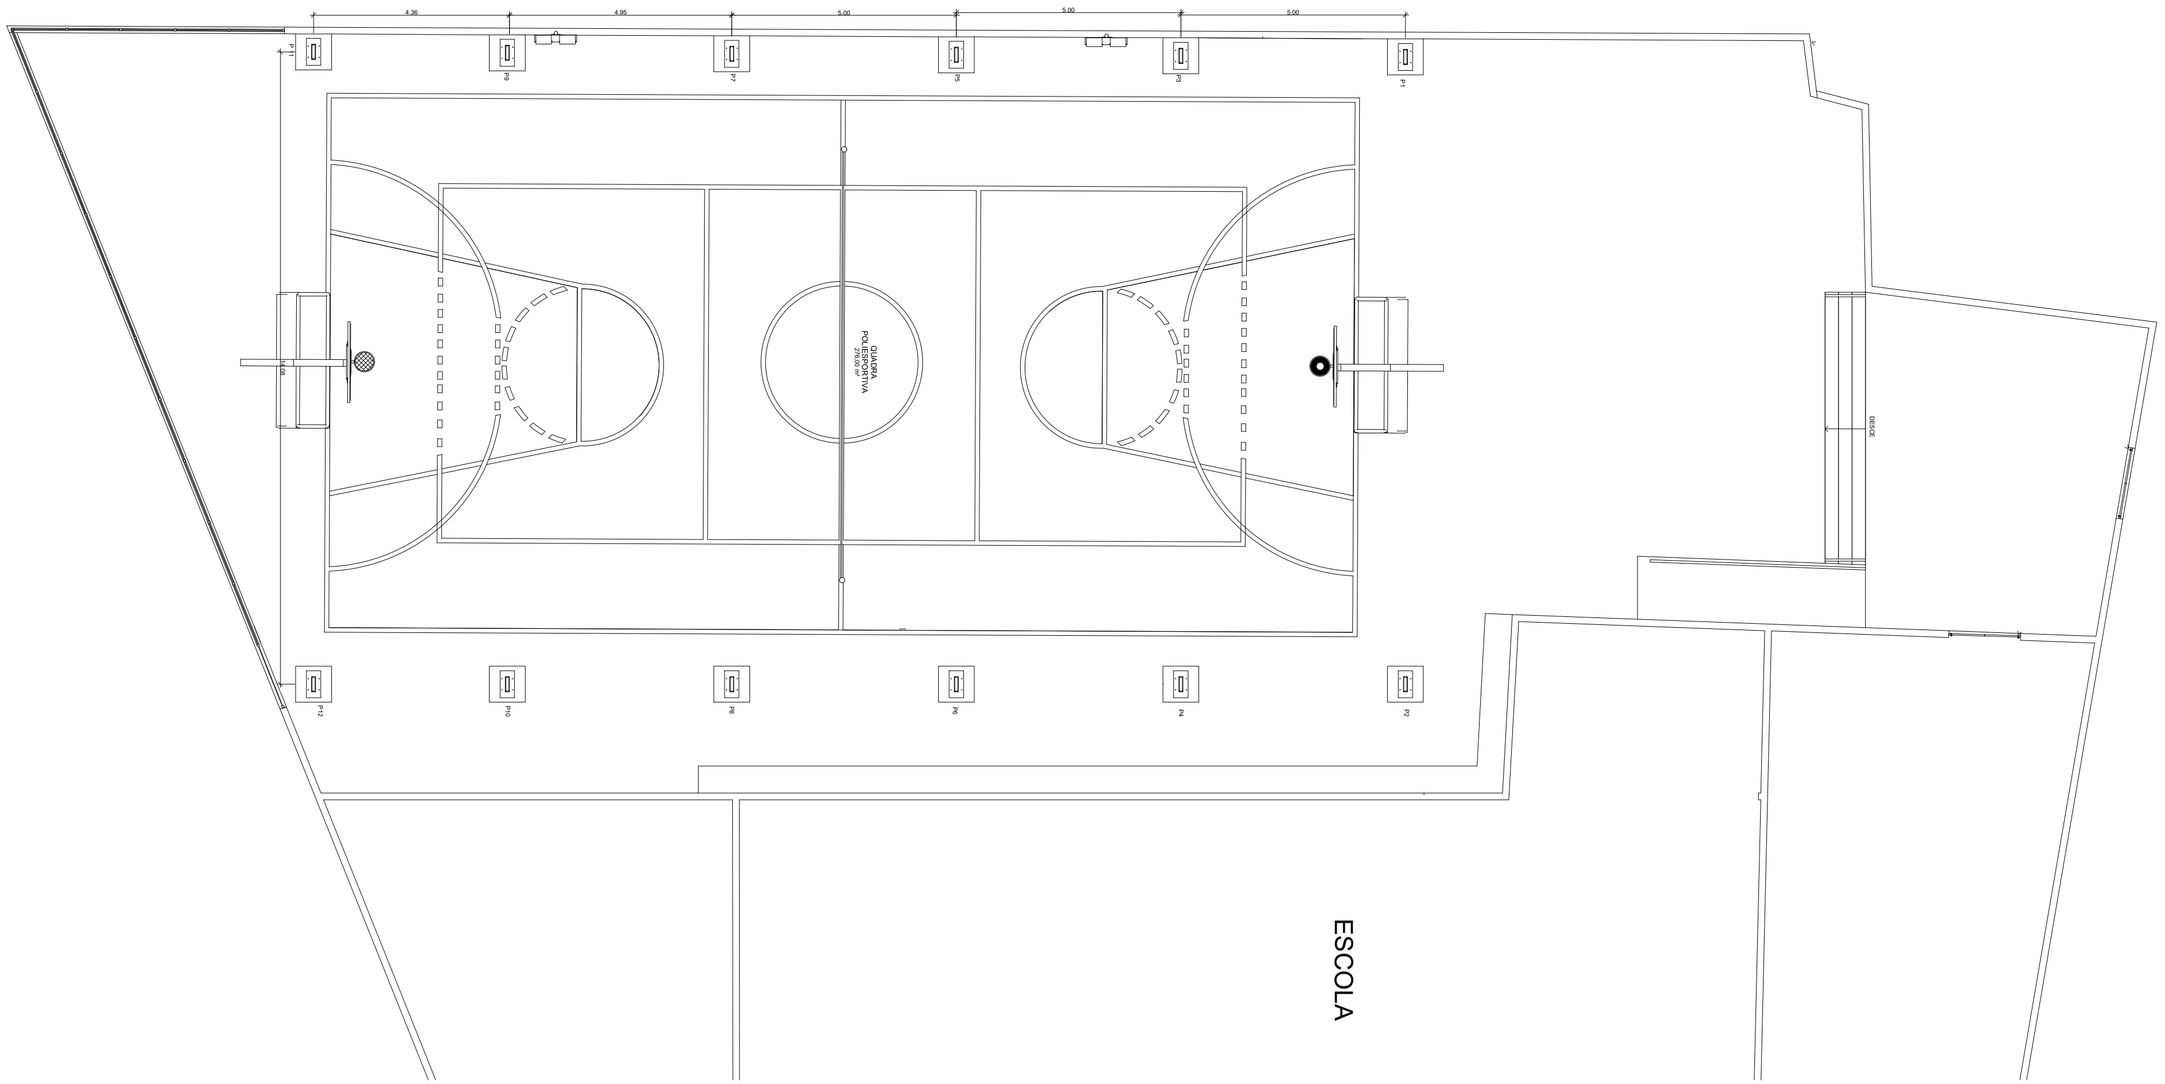



APROVADO

ASSINADO DIGITALMENTE
JOSE CARIVALDO DE SOUZA
A conformidade com a assinatura pode ser verificada em:
http://serpro.gov.br/assinador-digital
SERPRO

| REVISÕES | | |
|---|---|---|
| Nº | DESCRIÇÃO | DATA |
| | | |
| | | |
| | | |
| | | |

RESPONSÁVEL TÉCNICO:ALANA CORC- CREA 271714755\1

PROPRIETÁRIO

PREFEITURA MUNICIPAL DE MACAMBIRA

# QUADRA DE ESP. POVOADO LAGOA SECA

PROPRIETÁRIO: PREFEITURA MUNICIPAL DE MACAMBIRA
CNPJ: 13.009.717/0001-46


CONTEÚDO DA PRANCHA: PLANTA BAIXA

TIPO DO PROJETO: PROJETO EXECUTIVO

ENDEREÇO: POVOADO LAGOA SECA, S/Nº, MACAMBIRA - SE, 49565-000

PRANCHA: 01/07

| DATA DE EMISSÃO: | ESCALA: | DESENHISTA: | SUPERVISÃO: |
|---|---|---|---|
| 14/10/26 | 1 : 50 | LUCAS | LUCAS |

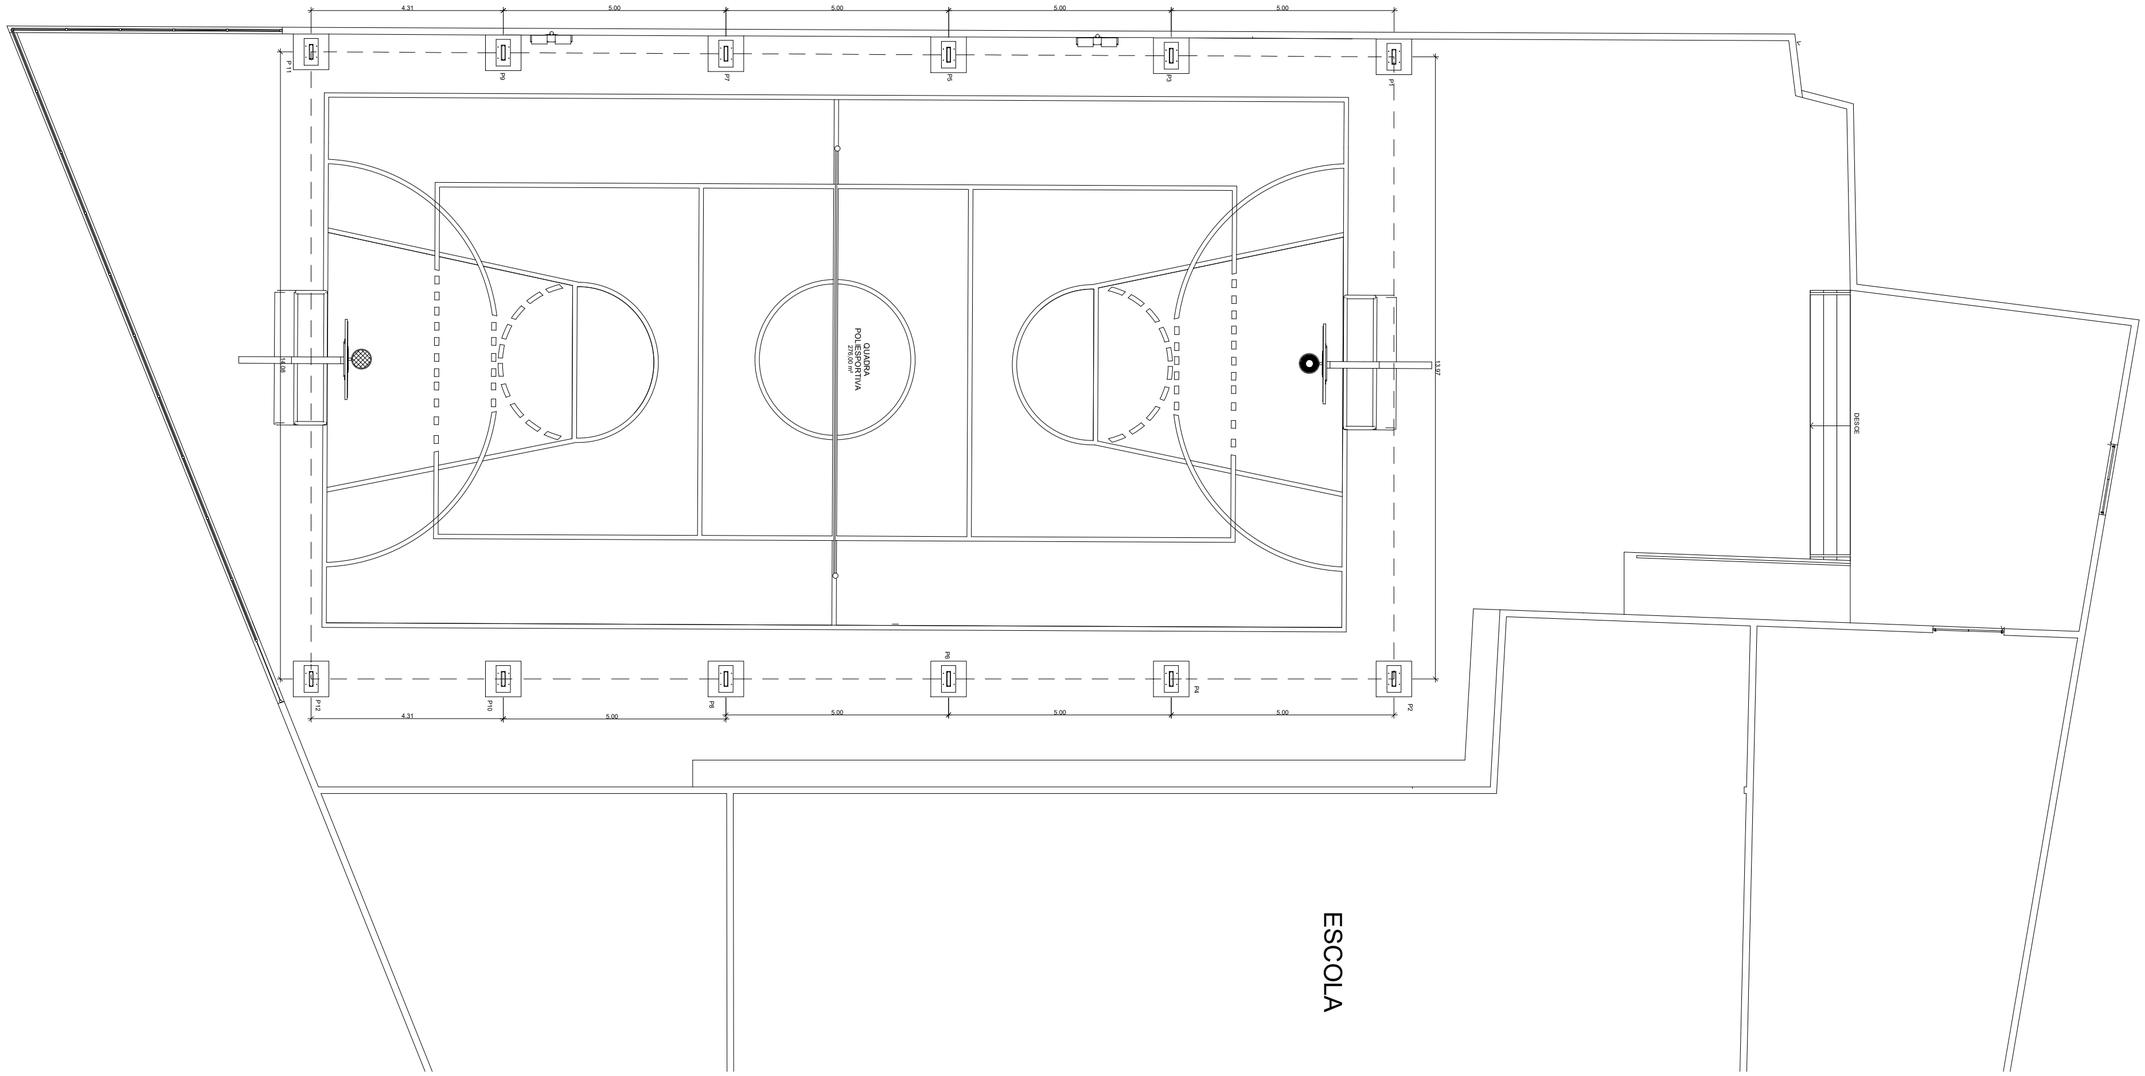


REVISÕES

| Nº | DESCRIÇÃO | DATA |
|---|---|---|
| | | |
| | | |
| | | |
| | | |

RESPONSÁVEL TÉCNICO:ALANA CORCI CREA 2717147551

PROPRIETÁRIO

PREFEITURA MUNICIPAL DE MACAMBIRA

# QUADRA DE ESP. POVOADO LAGOA SECA

PROPRIETÁRIO: PREFEITURA MUNICIPAL DE MACAMBIRA
CNPJ: 13.009.717/0001-46


CONTEÚDO DA PRANCHA: PL DOS BLOCOS. E EIXOS DE BALDRAME

TIPO DO PROJETO: PROJETO EXECUTIVO

ENDEREÇO: POVOADO LAGOA SECA, S/Nº, MACAMBIRA - SE, 49565-000

PRANCHA: 02/07

| DATA DE EMISSÃO: | ESCALA: | DESENHISTA: | SUPERVISÃO: |
|---|---|---|---|
| 14/10/26 | 1 : 50 | LUCAS | LUCAS |

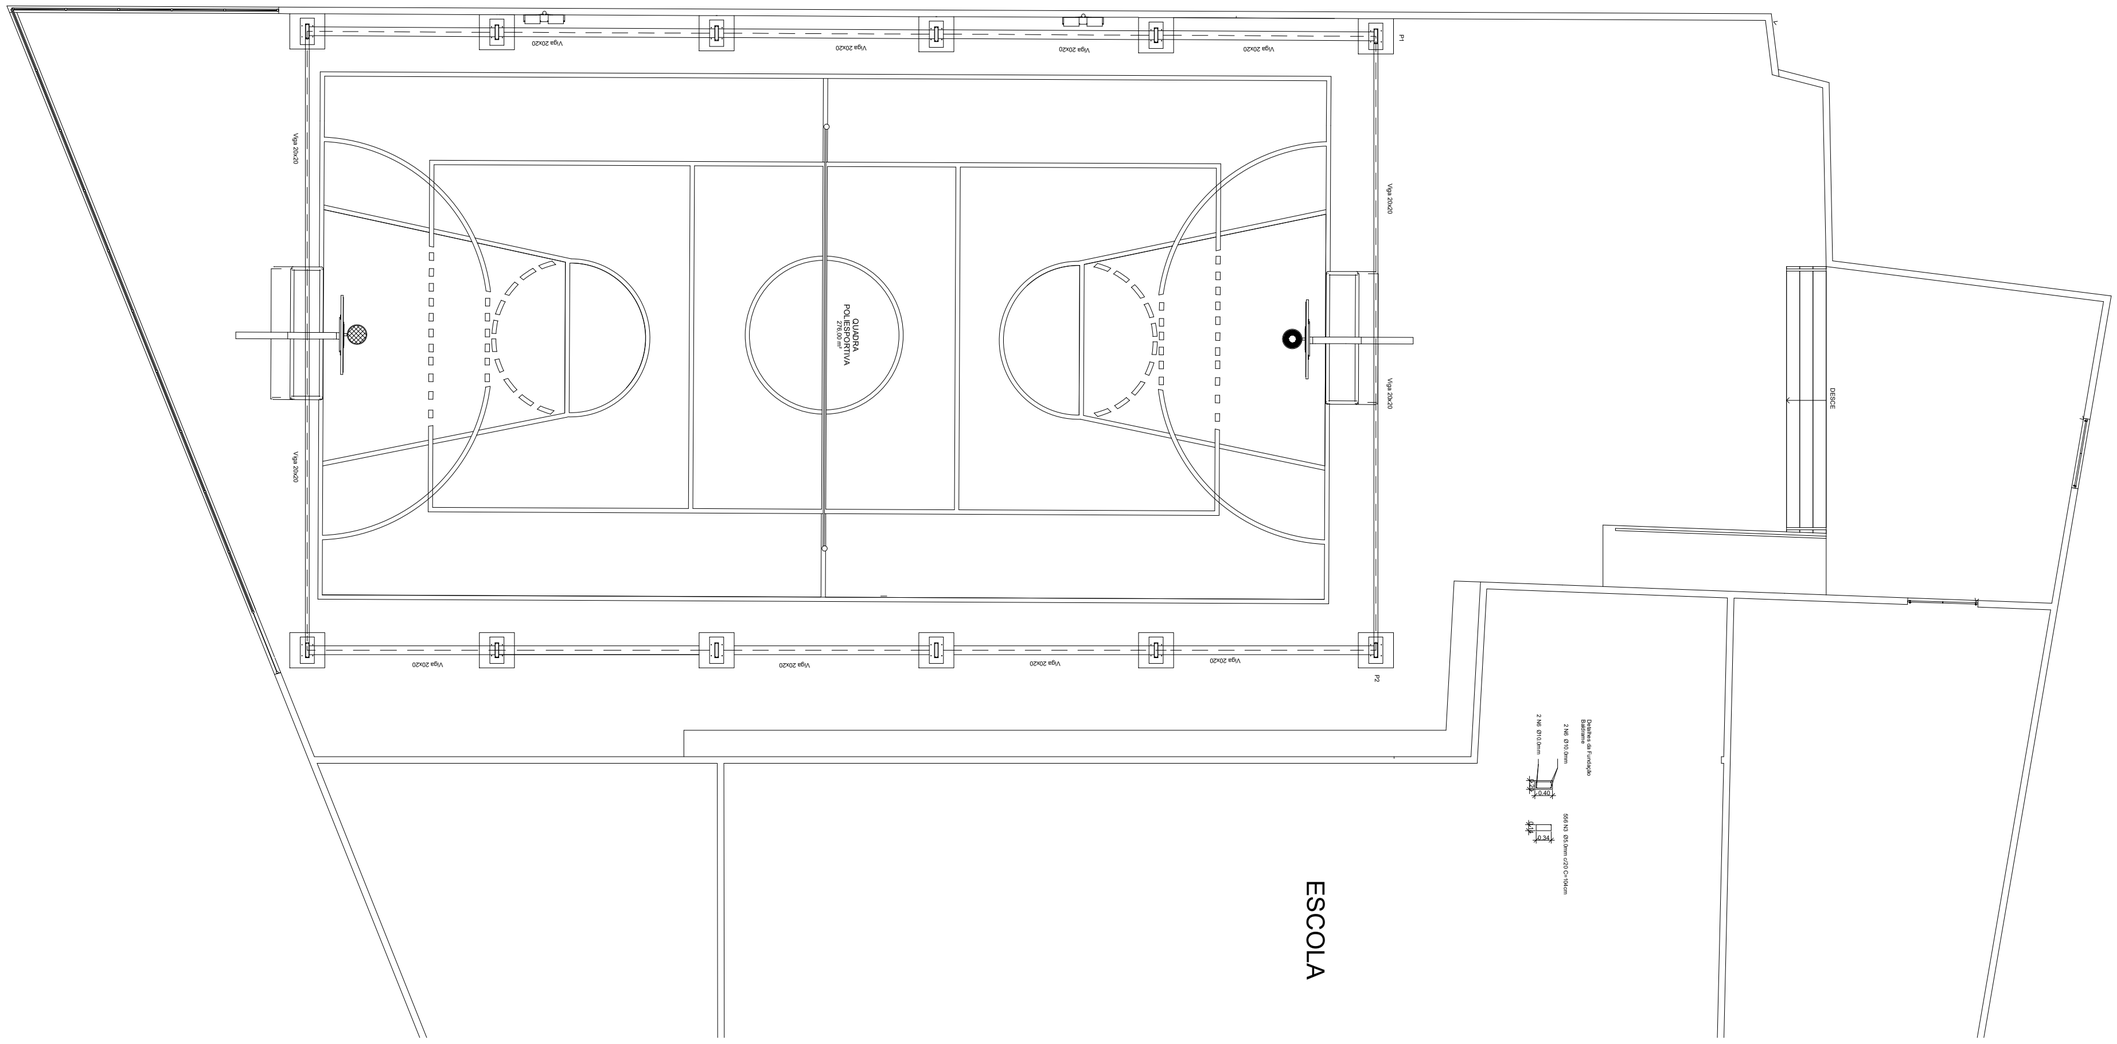


| REVISÕES | | |
|---|---|---|
| Nº | DESCRIÇÃO | DATA |
| | | |
| | | |
| | | |
| | | |
| | | |

RESPONSÁVEL TÉCNICO:ALANA CORCIN CREA 271503457

PROPRIETÁRIO

PREFEITURA MUNICIPAL DE MACAMBIRA

# QUADRA DE ESP. POVOADO LAGOA SECA

PROPRIETÁRIO: PREFEITURA MUNICIPAL DE MACAMBIRA
CNPJ: 13.009.717/0001-46


CONTEÚDO DA PRANCHA: PL DOS BLOCOS. E EIXOS DE BALDRAME

TIPO DO PROJETO: PROJETO EXECUTIVO


ENDEREÇO: POVOADO LAGOA SECA, S/Nº, MACAMBIRA - SE, 49565-000


PRANCHA: 03/07


| DATA DE EMISSÃO: | ESCALA: | DESENHISTA: | SUPERVISÃO: |
|---|---|---|---|
| 14/10/26 | 1 : 50 | LUCAS | LUCAS |

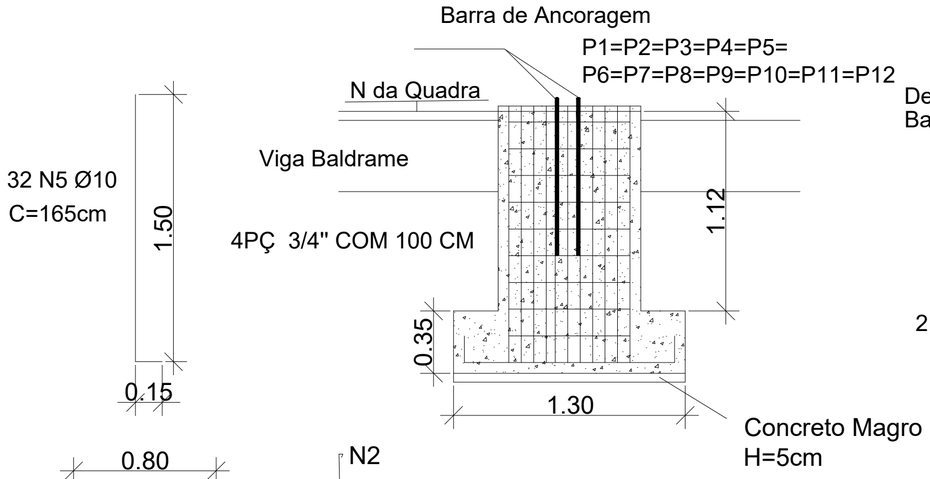



Detalhes da Fundação
Baldrame

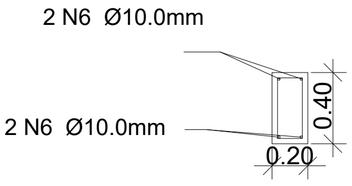


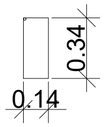


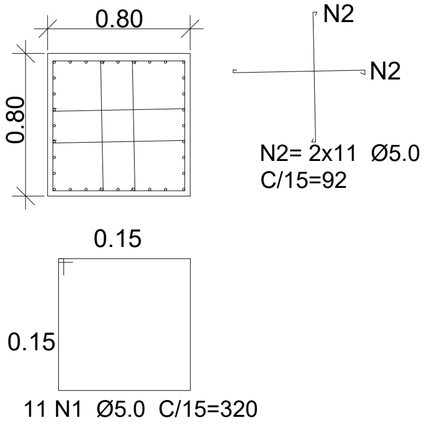

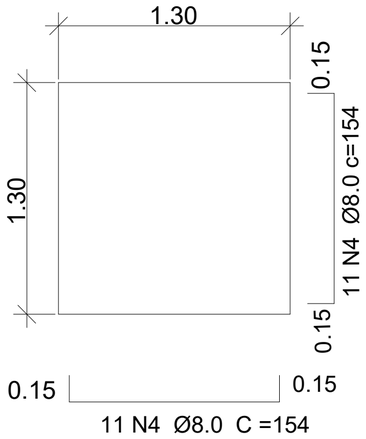Detalhes da chapas

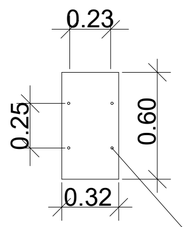


chapa 10.0 mm INSERT
COM FUROS DE 22MM
12 peças
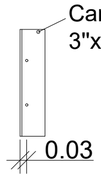
| QUADRO DE ACO | | | | | | |
|---|---|---|---|---|---|---|
| ACO | POSICAO | DIAM | QUANT | COMP(CM) | QUANT (BARRAS) | PESO (KG) |
| CA-60 | N1 | 5.0 | 220 | 320 | 58,67 | 108,416 |
| CA-60 | N2 | 5.0 | 440 | 92 | 33,73 | 62,3392 |
| CA-60 | N3 | 5.0 | 556 | 104 | 48,19 | 89,04896 |
| CA-50 | N4 | 8.0 | 440 | 154 | 56,47 | 267,652 |
| CA-50 | N5 | 10.0 | 640 | 165 | 88,00 | 651,552 |
| CA-50 | N6 | 10.0 | 4 | 11120 | 37,07 | 274,4416 |
| PESO TOTAL (KG) | | | | | | 1453,45 |
| PESO TOTAL (KG) + 10% | | | | | | 1598,79 |

| RESUMO ACO | | |
|---|---|---|
| ACO 5.0 MM | 141,00 | BARRAS |
| ACO 8.0 MM | 56,00 | BARRAS |
| ACO 5.0 MM | 125,00 | BARRAS |

| RESUMO CONCRETO | | |
|---|---|---|
| VOLUME DE CONCRETO 30MPA | 35,45 | M3 |
| CIMENTO | 294,24 | SACOS |
| AREIA | 28,36 | M3 |
| BRITA | 21,87 | M3 |

| REVISÕES | | |
|---|---|---|
| Nº | DESCRIÇÃO | DATA |
| | | |
| | | |
| | | |
| | | |

RESPONSÁVEL TÉCNICO:ALANA CORCINO SILVEIRA-
CREA:271747551

PROPRIETÁRIO

PREFEITURA MUNICIPAL DE
MACAMBIRA

QUADRA DE ESP. POVOADO LAGOA SECA

PROPRIETÁRIO: PREFEITURA MUNICIPAL DE MACAMBIRA
CNPJ: 13.009.717/0001-46

CONTEÚDO DA PRANCHA: DET. DA FUNDAÇÃO:BLOCOS DA FUND.

TIPO DO PROJETO: PROJETO EXECUTIVO

ENDEREÇO: POVOADO LAGOA SECA, S/Nº, MACAMBIRA - SE, 49565-000


PRANCHA: 04/07


DATA DE EMISSÃO: 14/10/26


ESCALA: 1 : 50


DESENHISTA: LUCAS


SUPERVISÃO: LUCAS

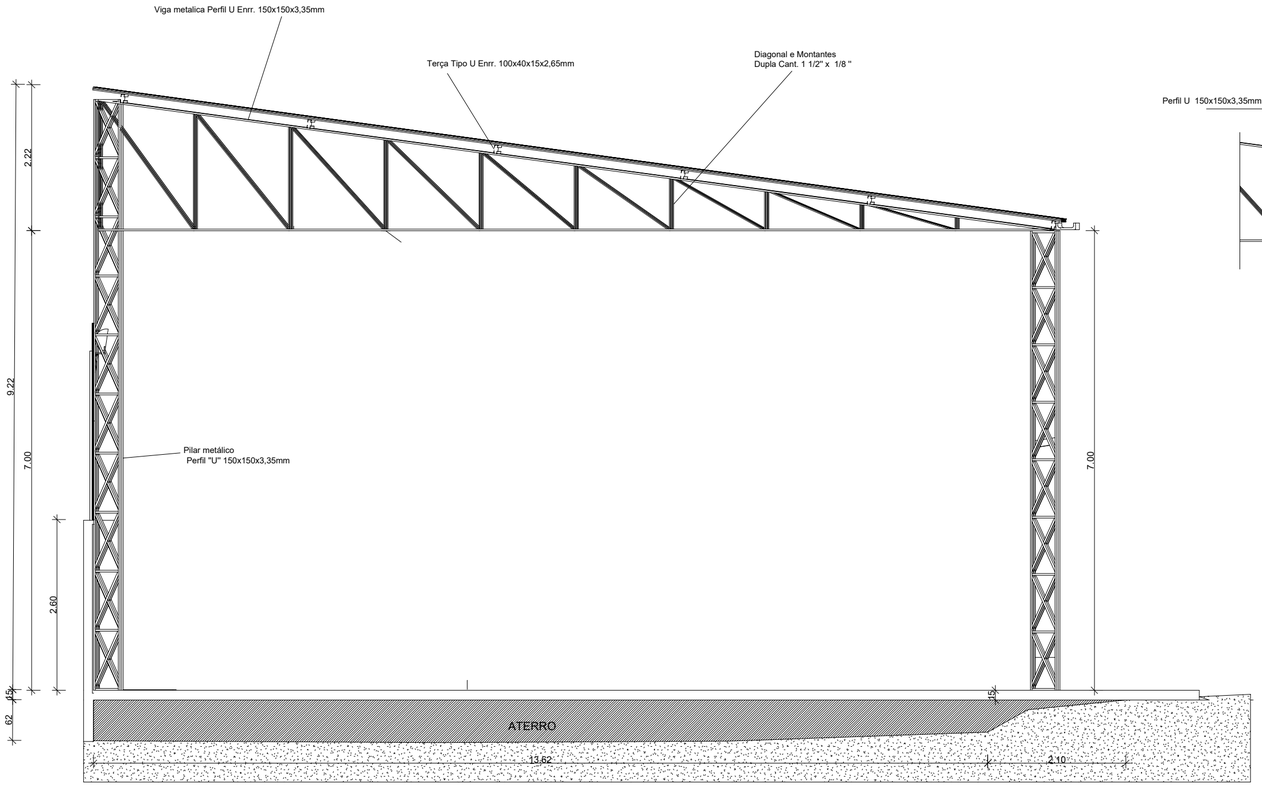

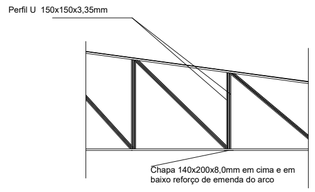
| REVISÕES | | |
|---|---|---|
| Nº | DESCRIÇÃO | DATA |
| | | |
| | | |
| | | |
| | | |

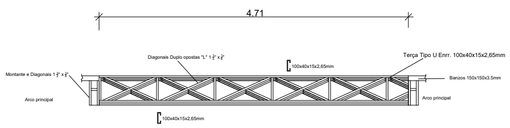RESPONSÁVEL TÉCNICO:ALANA CORCINO SILVEIRA-
CREA:271174T351

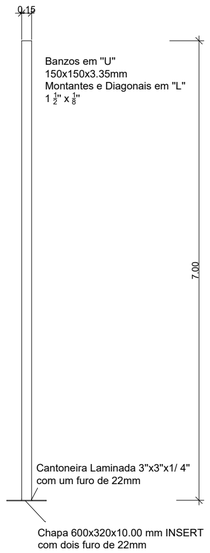PROPRIETÁRIO

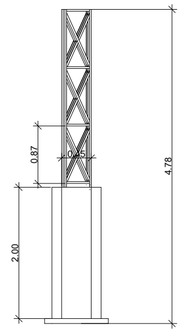PREFEITURA MUNICIPAL DE MACAMBIRA

# QUADRA DE ESP. POVOADO LAGOA SECA

PROPRIETÁRIO: PREFEITURA MUNICIPAL DE MACAMBIRA
CNPJ: 13.009.717/0001-46

CONTEÚDO DA PRANCHA: Detalhamento dos elementos estruturais


TIPO DO PROJETO: PROJETO EXECUTIVO

ENDEREÇO: POVOADO LAGOA SECA, S/Nº, MACAMBIRA - SE, 49565-000

PRANCHA: 05/07

| DATA DE EMISSÃO: | ESCALA: | DESENHISTA: | SUPERVISÃO: |
|---|---|---|---|
| 14/10/26 | 1 : 50 | LUCAS | LUCAS |



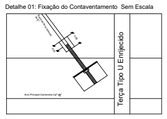






| RESUMO DOS MATERIAIS DOS PILARES | | | | | | |
|---|---|---|---|---|---|---|
| Denominação | Descrição dos materiais | Quantidade | Comp(m) | Kg/m² | Kg/m | Peso Kg |
| Banzo dos pilares oitão | Perfil 150x50x3,35mm | 8 | 10 | | 6,3200 | 505,6000 |
| Montante externo dos pilares | Perfil 150x50x3,35mm | 40 | 0,5 | | 6,3200 | 126,4000 |
| Banzo dos pilares laterais | Perfil 150x50x3,35mm | 32 | 5,5 | | 1,8400 | 1112,3200 |
| Montantes dos pilares | Cantoneira L 1 1/2''x 1/8'' | 464 | 0,5 | | 1,8400 | 426,8800 |
| Diagonais dos pilares | Cantoneira L 1 1/2''x 1/8'' | 504 | 0,7 | | | 649,1500 |
| chapa de ligação pilar/fundação | chapa 100mmx320x600mm | 20 | | | 74,58 | 289,3900 |
| Cantoneira de ligação pilar/fundação | Cantoneira 3/4'' | 40 | 0,6 | | 7,2900 | 174,9600 |
| Barra de ancoragem | vergalhão 3/4''' | 80 | 1 | | 2,2370 | 174,9600 |
| | Peso total em pilares | | | | | 3460,6600 |
| | | | | | | |
| RESUMO DOS MATERIAIS DOS ARCOS | | | | | | |
| Banzo dos arcos | Perfil 150x150x3,5mm | 16 | 25,6600 | | 6,3200 | 2594,7400 |
| Diagonais de arcos | Cantoneira L 1 1/2''x 1/8'' | 512 | 0,9000 | | 1,8400 | 189,6800 |
| Montante de arcos | Cantoneira L 1 1/2'' x 1/8'' | 480 | 0,5000 | | 1,8400 | 294,4000 |
| Montate externos dos arcos | Perfil 150x150x3,5mm | 32 | 0,5000 | | 6,3200 | 35,2000 |
| Reforço na nas emendas com a VR | Chapa 8mmx140x200mm | 48 | | | 1,7600 | 422,1400 |
| | | | | | | 4069,8100 |
| | Peso Total do arco | | | | | |
| RESUMO DOS MATERIAIS TERÇAS E VIGAS DE RIGIDEZ | | | | | | |
| Terças | Perfil Enrijecido 100X40X15X2,65mm | 19 | 25,6600 | | 3,9110 | 2675,1200 |
| Banzos inferiores | Perfil Enrijecido 100X40X152,65mm | 10 | 4,8500 | | 3,9110 | 189,6800 |
| Diagonais das vigas de rigidez | Cantoneira L 1 1/2'' x 1/8'' | 200 | 0,8000 | | 1,8400 | 294,4000 |
| Reforço nas emendas dos arcos com a VR | Chapa 8mmx140x200mm | 20 | | | 1,7600 | 35,2000 |
| Mão Francesa de apoio nas terças | Peril U 50x50x2,00mm | 246 | 1,2000 | | 1,4300 | 422,1400 |
| | Peso Totak Das Terças | | | | | 3616,2400 |
| | | | | | | |
| RESUMO DOS MATERIAIS CONTRAVENTAMENTO | | | | | | |
| Contravento | Barra de Ø1/2'' SAE 1020 | 28 | 6 | | 0,9900 | 166,3200 |
| Linha de corrente | Barra de Ø1/2'' SAE 1020 | 5 | 24 | | 0,9900 | 118,8000 |
| Chapa de ligação | Barra roscada Ø1/2'' | 56 | 0,3000 | | 0,9900 | 16,6300 |
| Chapa de ligação | Barra chata 2''x 1/8'' | 56 | 0,0800 | | 1,2430 | 5,5700 |
| | Cantoneira 2 1/2''x 5/16'' | 56 | 0,1000 | | 7,9300 | 44,4100 |
| | Peso total da Terças(kg) | | | | | 351,7300 |
| | | | | | | |
| RESUMO DOS MATERIAIS OITÃO E FECHAMENTO LATERAL | | | | | | |
| Longarina do oitão | Perfil enrrijecido 100x40x15x2,65mm | | 99,3800 | | 3,9100 | 388,6700 |
| Apoio das longerinas | Chapa 5,0mmx120x150mm | 24 | | | | 29,1800 |
| | Peso total das peças(kg) | | | | | 417,8500 |
| | | | | | | |
| | PESO TOTAL+5% PERCAS | | | | | 12.512,6600 |
| | | | | | | |






| REVISÕES | | |
|---|---|---|
| Nº | DESCRIÇÃO | DATA |
| | | |
| | | |
| | | |
| | | |

RESPONSÁVEL TÉCNICO:ALANA CORCI CREA 2717147551

PROPRIETÁRIO

PREFEITURA MUNICIPAL DE MACAMBIRA

QUADRA DE ESP. POVOADO LAGOA SECA

PROPRIETÁRIO: PREFEITURA MUNICIPAL DE MACAMBIRA
CNPJ: 13.009.717/0001-46


CONTEÚDO DA PRANCHA: Detalhamento dos elementos estruturais

TIPO DO PROJETO: PROJETO EXECUTIVO

ENDEREÇO: POVOADO LAGOA SECA, S/Nº, MACAMBIRA - SE, 49565-000

PRANCHA: 06/07

| DATA DE EMISSÃO: | ESCALA: | DESENHISTA: | SUPERVISÃO: |
|---|---|---|---|
| 14/10/26 | 1 : 50 | LUCAS | LUCAS |

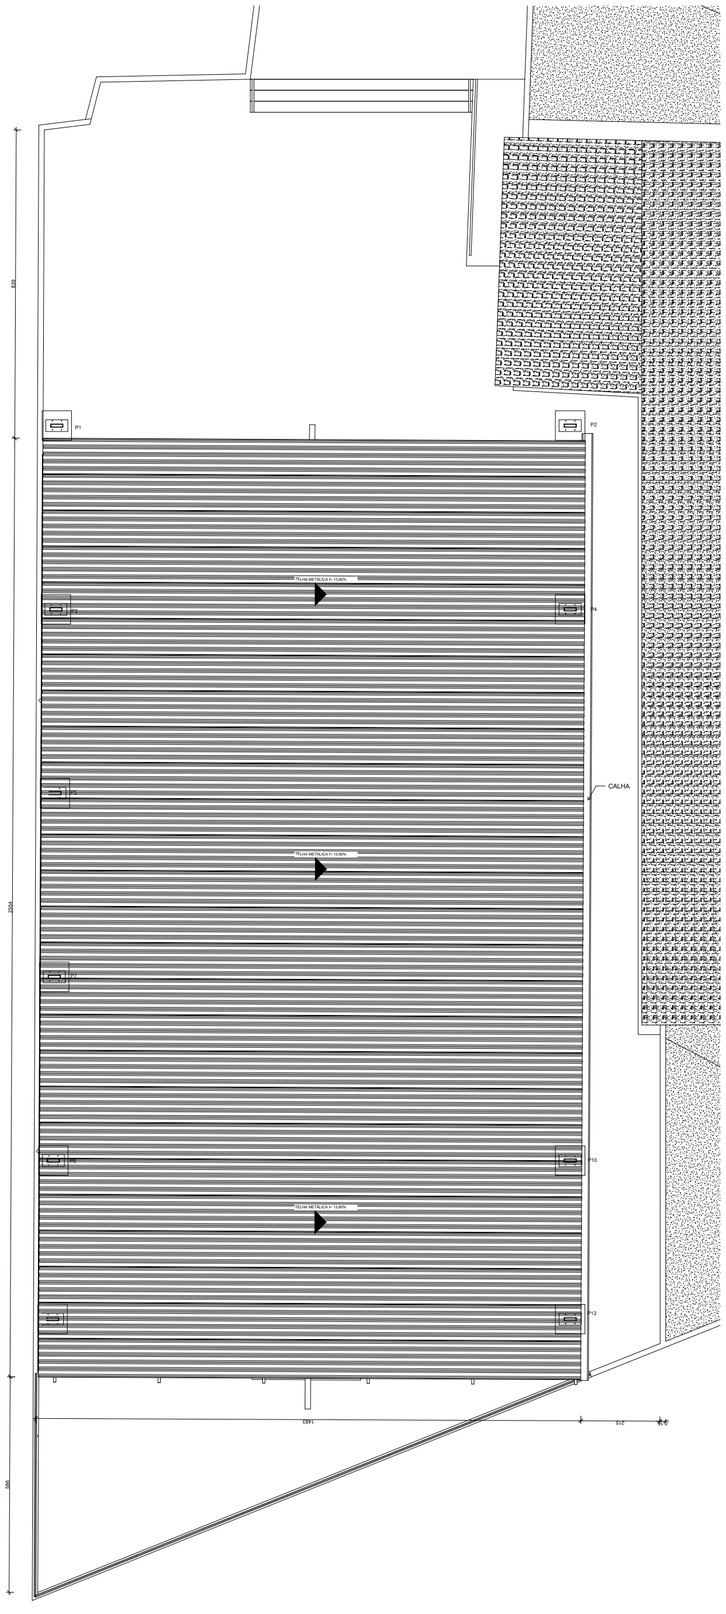


Documento assinado digitalmente
**ALANA CORCINIO SILVEIRA**
Data: 27/10/2026 12:30:10-0300
Verifique em https://validar.iti.gov.br

| REVISÕES | | |
|---|---|---|
| Nº | DESCRIÇÃO | DATA |
| | | |
| | | |
| | | |
| | | |

RESPONSÁVEL TÉCNICO:
ALANA CORCINIO SILVEIRA- CREA 271171447551

PROPRIETÁRIO

PREFEITURA MUNICIPAL DE MACAMBIRA

QUADRA DE ESP. POVOADO LAGOA SECA

PROPRIETÁRIO: PREFEITURA MUNICIPAL DE MACAMBIRA
CNPJ: 13.009.717/0001-46

CONTEÚDO DA PRANCHA: PLANTA DE COBERTURA

TIPO DO PROJETO: PROJETO EXECUTIVO

ENDEREÇO: POVOADO LAGOA SECA, S/Nº, MACAMBIRA - SE, 49565-000

PRANCHA: 07/07

| DATA DE EMISSÃO: | ESCALA: | DESENHISTA: | SUPERVISÃO: |
|---|---|---|---|
| 14/10/26 | 1 : 50 | LUCAS | LUCAS |