
TUBULAÇÃO A EXECUTAR

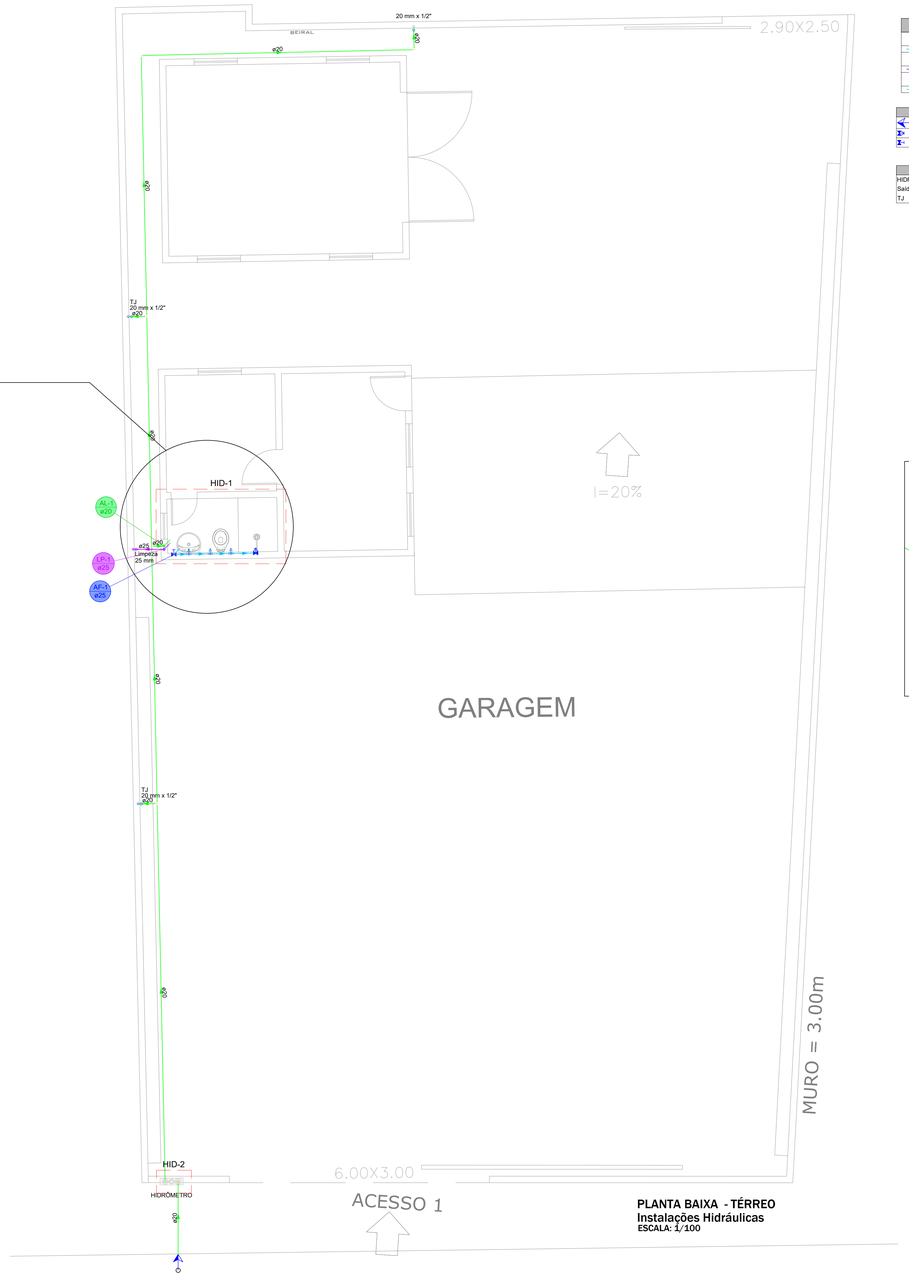


PLANTA BAIXA - TÉRREO
Instalações Hidráulicas
ESCALA: 1/100


Legenda de condutos
Água fria
Coluna Limpeza e Extravassor
Alimentação

Legenda - TERREO
Alimentador Predial
Registro de Pressão com PVC soldável
Registro de gaveta c/canopla cromada c/PVC soldável

Legenda das indicações - TERREO	
HIDRÔMETRO	Hidrômetros - cavalete 1/2" c/ caixa
Saída	Saídas livres - 25 mm
TJ	Torneira de Jardim com joelho 90° - 20 mm x 1/2"

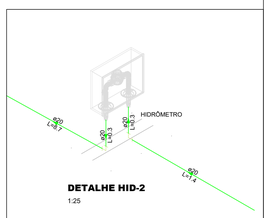

DETALHE HID-2
1:25

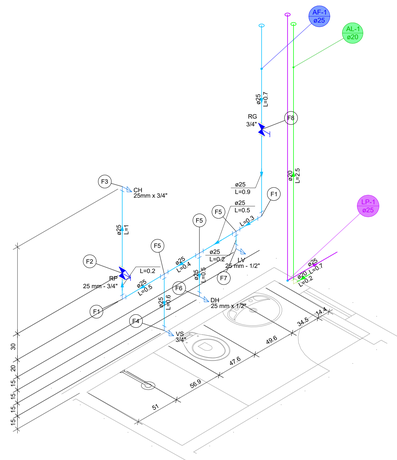

DETALHE HID-1
1:25

Legenda de peças - TERREO		
	PVC rígido soldável	
F1	Curva 90 soldável 25 mm	1pç
	Metais	
F2	Registro de pressão c/ canopla cromada 3/4"	1pç
	PVC misto soldável	
F2	Luva soldável c/ rosca 25 mm -3/4"	1pç
	PVC rígido soldável	
F2	Adapt sold.curto c/bolsa-rosca p registro 25 mm - 3/4"	1pç
	Aparelho	
F3	Chuveiro 25mm x 3/4"	1pç
	PVC soldável azul c/ bucha latão	
F3	Joelho 90° soldável com bucha de latão 25 mm - 3/4"	1pç
	Aparelho	
F4	Vaso Sanitário c/ cx. acoplada 1/2"	1pç
	PVC Acessórios	
F4	Engate flexível cobre cromado com canopla 1/2 - 30cm	1pç
	PVC soldável azul c/ bucha latão	
F4	Joelho de redução 90° soldável com bucha de latão 25 mm- 1/2"	1pç
	PVC rígido soldável	
F5	Tê 90 soldável 25 mm	1pç
	Aparelho	
F6	Ducha higiênica 25mm x 1/2"	1pç
	PVC soldável azul c/ bucha latão	
F6	Joelho de redução 90° soldável com bucha de latão 25 mm- 1/2"	1pç
	Aparelho	
F7	Torneira de lavatório 25 mm - 1/2"	1pç
	PVC Acessórios	
F7	Engate flexível plástico 1/2 - 30cm	1pç
	PVC soldável azul c/ bucha latão	
F7	Joelho de redução 90° soldável com bucha de latão 25 mm- 1/2"	1pç
	Metais	
F8	Registro de gaveta c/ canopla cromada 3/4"	1pç
	PVC rígido soldável	
F8	Adapt sold.curto c/bolsa-rosca p registro 25 mm - 3/4"	2pç

NOTAS:

1- COTAS EM CENTÍMETROS

2- TODA TUBULAÇÃO HORIZONTAL DE ESGOTO E VENTILAÇÃO DEVEM SER LOCADAS ABAIXO DAS VIGAS BALDRAMES, NA FUNDAÇÃO E ENTRE AS VIGAS E O FORRO NO PAVIMENTO SUPERIOR, CONFORME PROJETADAS.

3- OS TUBOS VERTICAIS DESTINADOS A PIA, LAVATÓRIO TANQUE E MAQUINA DE LAVAR DEVERÃO SER LOCADOS ANTES DA CONCRETAGEM DAS VIGAS.

4- QUALQUER ALTERAÇÃO DESEJADA DEVE-SE CONSULTAR O RESPONSÁVEL TÉCNICO, SOB PENA DE ANULAÇÃO DA ART;

5- O PROJETO FOI DESENVOLVIDO RESPEITANDO TODAS AS NORMAS TÉCNICAS.

6- NÃO FAZER FUROS NAS VIGAS PARA PASSAGEM DE TUBULAÇÃO NA HORIZONTAL.

7- NÃO FAZER FUROS NOS PILARES PARA PASSAGEM DE TUBULAÇÃO NA HORIZONTAL OU VERTICAL.

8- TUBULAÇÃO AÉREA ENTRE LAJE E FORRO, ABAIXO DA VIGA

9- TUBULAÇÃO ENTERRADA, ABAIXO DA VIGA BALDRAME

govbr
Documento assinado digitalmente
FLAVIA VIEIRA
Verificação: 13/05/2026 11:53:14-0300
Verifique em https://validar.iti.gov.br

REV.	DESCRIÇÃO	ASSIN.	DATA

PREFEITURA MUNICIPAL DE CARMÓPOLIS – SE
SECRETARIA MUNICIPAL DE OBRAS E SERVIÇOS URBANOS
PREFEITO: WELBER ANDRADE LEITE

PROJETO: GARAGEM MUNICIPAL DE AGUADA

ASSUNTO: PROJETO INSTALAÇÕES HIDRÁULICAS

PRANCHA: PLANTA BAIXA

ÁREA DE INTERESSE: ESCRITÓRIO / ADM / GARAGEM

AUTOR DO PROJETO: PREFEITURA MUNICIPAL DE CARMÓPOLIS

SECRETÁRIO MUNICIPAL DE OBRAS: THOMAS LIMA SOUSA

ENDEREÇO: RUA JOSÉ NARCISO CRUZ, POV. AGUADA, CARMÓPOLIS/SE

Nº DA PRANCHA: 02/03

PROPRIETÁRIO: PREFEITURA MUNICIPAL DE CARMÓPOLIS

ESCALA: 1:50

PROJETISTA: FLAVIA VIEIRA CREA: 170586/D/SE-0

DATA: 08/2026

Nº DO DESENHO: – – – – –

PROIBIDO DUPLICAR, EM TOTALIDADE OU PARCIALIDADE ESTE PROJETO SEM AUTORIZAÇÃO DO RESPONSÁVEL TÉCNICO TODOS OS DIREITOS AUTORAIS RESERVADOS (LEI 9.986/72).

Formato da Folha: A1(841x594)mm